

TAKSEERISELOOMUSTUS

2024 - 2033

Kinnistu nimi: *Männiku-Rehe (äralõige)*

Kinnistu reg nr: 35250

Katastritunnus: 50402:007:0943

Omanik:

Asustusüksus: Konuvere küla

Omaavalitsus: Märjamaa vald

Maakond: Raplamaa

Üldpindala: 1.35 ha

Metsamaa pindala: 1.32 ha, sellest:

kuusikud 1.16 ha

haavikud 0.09 ha

kaasikud 0.07 ha

Kasvava metsa tagavara on 56 tm, keskmiselt 42 tm/ha.

Tagavara juurdekasv I rindes on 4.5 tm aastas.

Soovitav puidukasutuse suurus on 27 tm, sellest kasvava metsana 27 tm 10 aasta kohta.

Metsa majandamisel kitsendust põhjustavate objektide pindala on 0.13 ha.

Välitööd tegi:

Ever Nurme

28.03.2024

Takseeriseloomustus on koostatud 03.04.2024.



METSAEKSPERDI METSAKORRALDUSE OSAÜHING

Takseeriseloomustus

Kooseis	Vanus	Kõrgus	Dia-meeter	Rinnas-pindala	Täius	Tagavara		Baas-kõrgus	Väljaraie			Kahjustatud puud	UR ealine alates	
						Kasvav mets	Lamapuit		R1	R2	R3			
ER:1, 0.57 ha, II bon (H100=26.0) kuivendatud angervaksa kuusik, noorendik, liitus 55%														
Tootlik metsamaa, juurdekasv 3.6 tm/(ha*a), 2. tuleohuklass														
rinne	%	puuliik	a	m	cm	m ² /ha	%	tm/ha	tm/er	tm/ha	H100	%	%	a
Kokku:			10					19	11		26.0	22	13	2086
1	50	kuusk	10	1.7	1	2750 tk/ha		2	1					1
1	25	haab	10	5.0	5	1380 tk/ha		9	5			25	15	1
1	15	kask	10	4.0	3	830 tk/ha		2	1			20	10	1
1	10	sanglepp	10	6.0	7	550 tk/ha		7	4			25	15	1
KAHJUSTUSED						SOOVITATUD TÖÖD								
kahjustus		puu-	d	%	puude	kahjustuse		tööliik		järjekord		pindala		
		liik	cm	arvust	ulatus	m	aste	valgustusraie				0.57		
teised		KU	1	1			nõrk	valgustusraie		2		0.57		
teised		LM	7	1			nõrk							
teised		KS	3	1			nõrk							
teised		HB	5	1			nõrk							
Iseärasused: diameeter ebäühtlane, koosseis ebäühtlane, kõrgus ebäühtlane, täius või liitus ebäühtlane														
Märkused: istutatud puistuelemendi vanus sisaldab istutusmaterjali vanust														
Tehtud tööd: KU istutamine 2014; valgustusraie 2021														
ER:2, 0.09 ha, Ia bon (H100=32.4) kuivendatud angervaksa haavik, valmiv mets														
Tootlik metsamaa, juurdekasv 9.8 tm/(ha*a), 4. tuleohuklass														
rinne	%	puuliik	a	m	cm	m ² /ha	%	tm/ha	tm/er	tm/ha	H100	%	%	a
Kokku:			45			25.5	85	245	22		32.4	90		2019
1	35	haab	25	18	16	25.5	85	85	8			100		1
1	26	kask	60	24	23			64	6			100		20
1	25	haab	60	24	23			61	5			100		50
1	10	mänd	90	21	32			25	2					1
1	4	remmelgas	25	15	16			10	1			100		50
KAHJUSTUSED						SOOVITATUD TÖÖD								
kahjustus		puu-	d	%	puude	kahjustuse		tööliik		järjekord		pindala		
		liik	cm	arvust	ulatus	m	aste	LU		1		0.09		
teised		HB	16	1				lageraie		2		0.09		
kõverus		RE	16	50	0...12		nõrk							
teised		MA	32	1			nõrk							
lehtp.süd.mäd.		KS	23	20	0...3		nõrk							
haavataelik		HB	23	50	0...18		keskmine							
Iseärasused: koosseis ebäühtlane														
Märkused: jätta MA seemnepuid, vajadusel valgustusraie														

Tarbesortimentide väljatulek kasvava metsa tagavarast umbes 70%.

Männiku-Rehe (äralõige) maaüksus, katastritunnus: 50402:007:0943

Kooseis	Vanus	Kõrgus	Dia-meeter	Rinnas-pindala	Täius	Tagavara		Baas-kõrgus	Välja-raie			Kahjus-tatud puud	UR ealine alates																						
						Kasvav mets	Lama-puit		R1	R2	R3																								
ER:3, 0.10 ha, II bon (H100=26.0) kuivendatud angervaksa kuusik, noorendik, liitus 35%																																			
Tootlik metsamaa, juurdekasv 1.2 tm/(ha*a), 2. tuleohuklass																																			
rinne	%	puuliik	a	m	cm	m ² /ha	%	tm/ha	tm/er	tm/ha	H100	%	%	a																					
Kokku:			10					9	1		26.0			2094																					
1	90	kuusk	10	1.7	1	1530 tk/ha		1					1																						
1	10	kask	5	2.0	1	170 tk/ha							1																						
Y	65	kask	25	13	15	50 tk/ha		5	1				1																						
Y	35	kuusk	25	9.0	12	50 tk/ha		3					1																						
KAHJUSTUSED																																			
<table border="0" style="width: 100%;"> <tr> <td style="width: 15%;">kahjustus</td> <td style="width: 15%;">puu-</td> <td style="width: 5%;">d</td> <td style="width: 15%;">% puude</td> <td style="width: 15%;">kahjustuse</td> <td colspan="5"></td> </tr> <tr> <td></td> <td>liik</td> <td>cm</td> <td>arvust</td> <td>ulatus</td> <td>m</td> <td>aste</td> <td colspan="5"></td> </tr> </table>														kahjustus	puu-	d	% puude	kahjustuse							liik	cm	arvust	ulatus	m	aste					
kahjustus	puu-	d	% puude	kahjustuse																															
	liik	cm	arvust	ulatus	m	aste																													
teised	KU	12	1			nõrk																													
teised	KS	15	1			nõrk																													
teised	KS	1	1			nõrk																													
teised	KU	1	1			nõrk																													
Iseärasused: diameeter ebäühtlane, endine heinamaa, kõrgus ebäühtlane, täius grupiline																																			
Märkused: kahelehtine käoheel, esineb häile, III kaitsekategooria liigi elupaik või kasvukoht, istutatud puistuelemendi vanus sisaldab istutusmaterjali vanust, vajadusel valgustusraie																																			
Tehtud tööd: KU istutamine 2014; valgustusraie 2021																																			
ER:4, 0.49 ha, Kallas, rand 0.06 ha, II bon (H100=26.0) kuivendatud angervaksa kuusik, noorendik, liitus 35%																																			
Tootlik metsamaa, juurdekasv 1.2 tm/(ha*a), 2. tuleohuklass																																			
rinne	%	puuliik	a	m	cm	m ² /ha	%	tm/ha	tm/er	tm/ha	H100	%	%	a																					
Kokku:			10					15	7		26.0			2094																					
1	100	kuusk	10	1.5	1	1800 tk/ha		2	1				1																						
A	100	paju	3	1.0																															
Y	55	kask	20	13	13	90 tk/ha		7	4				1																						
Y	35	mänd	20	9.0	15	50 tk/ha		5	2				1																						
Y	10	kuusk	25	12	16	10 tk/ha		1	1				1																						
Alusmetsa katvus 25%																																			
KAHJUSTUSED																																			
<table border="0" style="width: 100%;"> <tr> <td style="width: 15%;">kahjustus</td> <td style="width: 15%;">puu-</td> <td style="width: 5%;">d</td> <td style="width: 15%;">% puude</td> <td style="width: 15%;">kahjustuse</td> <td colspan="5"></td> </tr> <tr> <td></td> <td>liik</td> <td>cm</td> <td>arvust</td> <td>ulatus</td> <td>m</td> <td>aste</td> <td colspan="5"></td> </tr> </table>														kahjustus	puu-	d	% puude	kahjustuse							liik	cm	arvust	ulatus	m	aste					
kahjustus	puu-	d	% puude	kahjustuse																															
	liik	cm	arvust	ulatus	m	aste																													
teised	KS	13	1			nõrk																													
teised	MA	15	1			nõrk																													
teised	KU	16	1			nõrk																													
teised	KU	1	1			nõrk																													
Iseärasused: endine heinamaa, kõrgus ebäühtlane, täius või liitus ebäühtlane																																			
Märkused: istutatud puistuelemendi vanus sisaldab istutusmaterjali vanust, vajadusel valgustusraie																																			
Tehtud tööd: KU istutamine 2014; valgustusraie 2021																																			


Tagasortimentide väljatulek kasvava metsa tagavarast umbes 70%.

Männiku-Rehe (äralõige) maaüksus, katastritunnus: 50402:007:0943

Kooseis	Vanus	Kõrgus	Diameeter	Rinnaspindala	Täius	Tagavara		Baaskõrgus	Väljaraie			Kahjustatud puud	UR ealine alates	
						Kasvav mets	Lamapuit		R1	R2	R3			
ER:5, 0.07 ha, Kallas, rand 0.07 ha, la bon (H100=33.0) kuivendatud angervaksa kaasik, keskealine mets														
Tootlik metsamaa, juurdekasv 12.5 tm/(ha×a), 4. tuleohuklass														
rinne	%	puuliik	a	m	cm	m ² /ha	%	tm/ha	tm/er	tm/ha	H100	%	%	a
Kokku:			30			22.7	85	211	15		33.0	21		2051
1	75	kask	30	21	16	22.7	85	159	11			15		1
1	25	haab	25	17	14			52	4			40		1
KAHJUSTUSED						SOOVITATUD TÖÖD								
kahjustus		puu-	d	%	puude	kahjustuse			tööliik		järjekord		pindala	
		liik	cm	arvust	ulatus	m	aste	harvendusraie		1		0.07		
teised	HB	14	1				nõrk							
teised	KS	16	1				nõrk							
Iseärasused: diameeter ebäühtlane, kasvukohatüüp varieerub, koosseis ebäühtlane, kõrgus ebäühtlane, reljeef ebäühtlane, täius või liitus ebäühtlane, vanus ebäühtlane														

Tarbesortimentide väljatulek kasvava metsa tagavarast umbes 70%.

Metsaplaan 1: 5 000

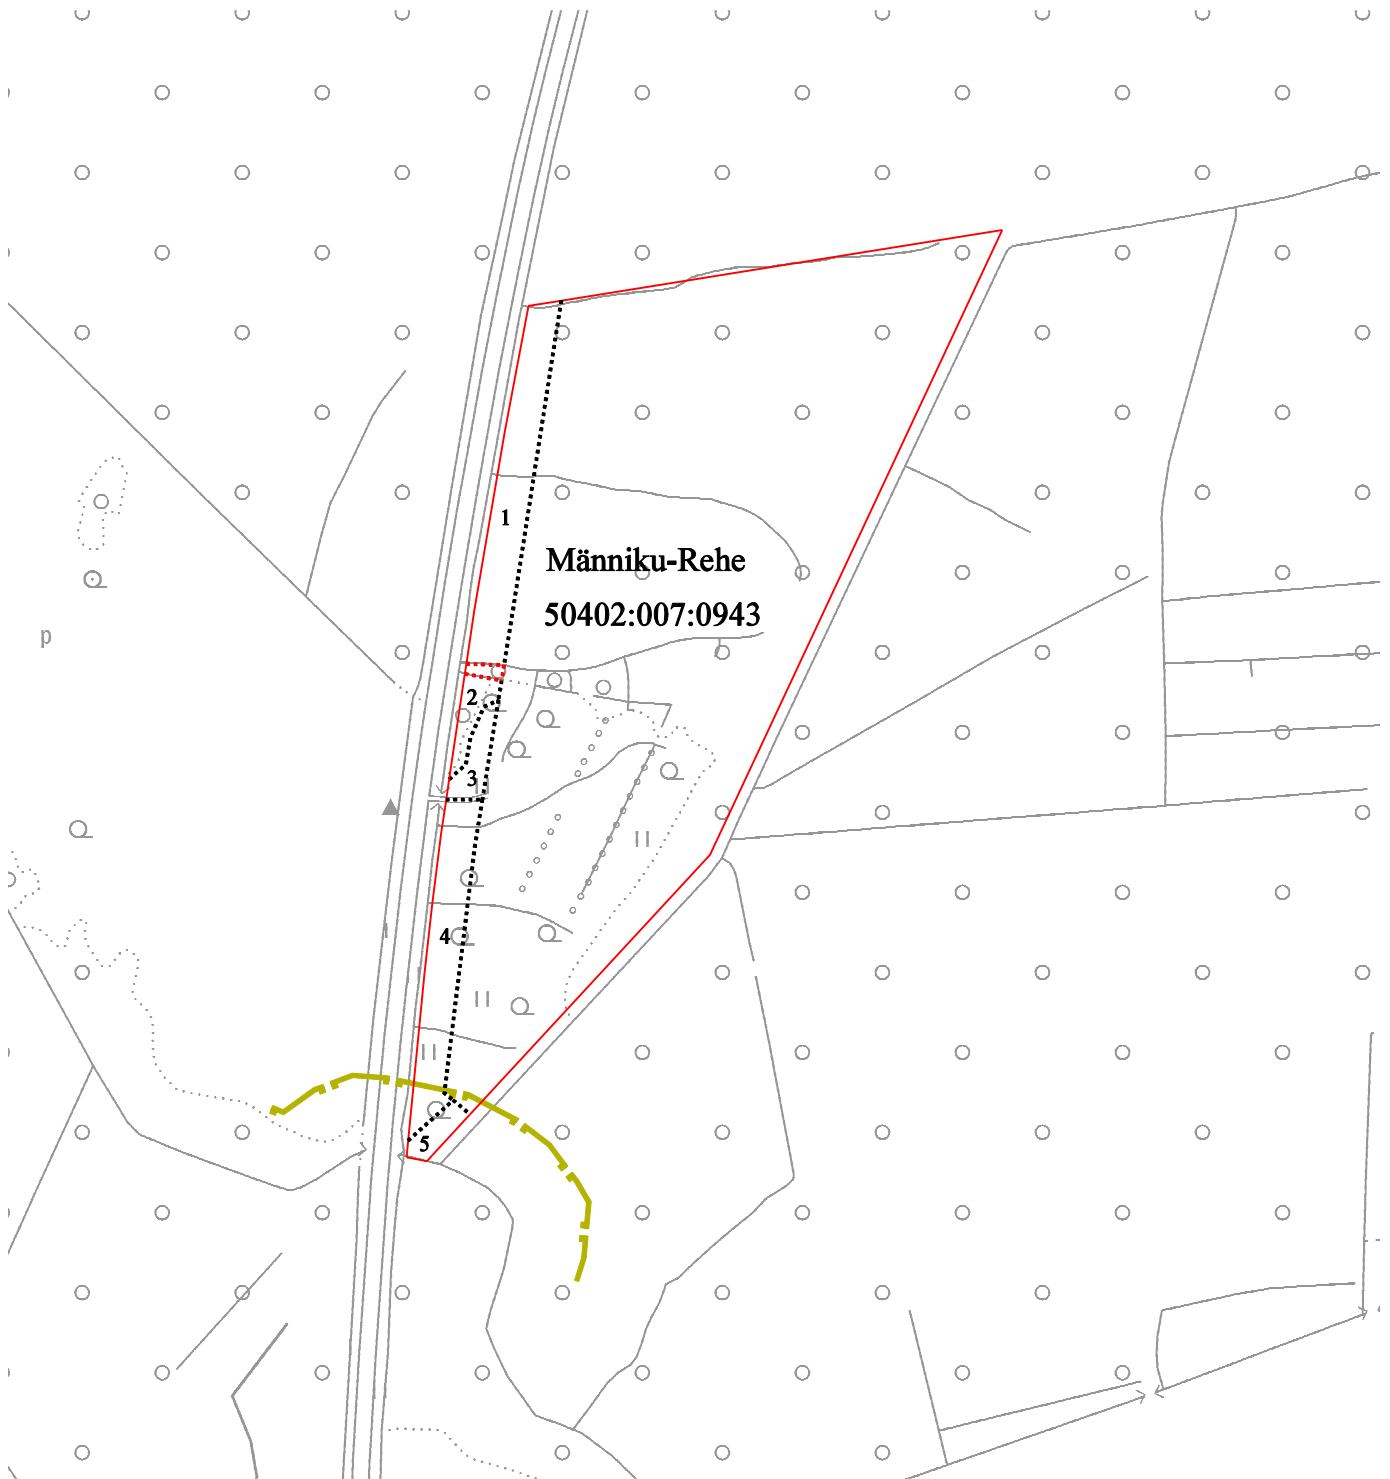

	riigipiir		kraav trassiga kuni 12 m		voolusuund
	maakonnapiir		pinnaste		hoone
	valla- või linnapiir		metsatee		looduslik rohumaa
	katastritüksuse piir		kruusatee		põllumaa
	kaitseala piir		kõvakattega tee		põõsastik
	kitsenduse piir		raudtee		madalsoo
	kõlvikupiir		siht, trass 6...10 m		siirdesoo
	eraldisepiir		elektriliin		raba
	kraav laiusega 0...6 m		hekk või puuderida		
	kraav laiusega 6,1...10 m		eraldis jätkub teisel pool kraavi		