


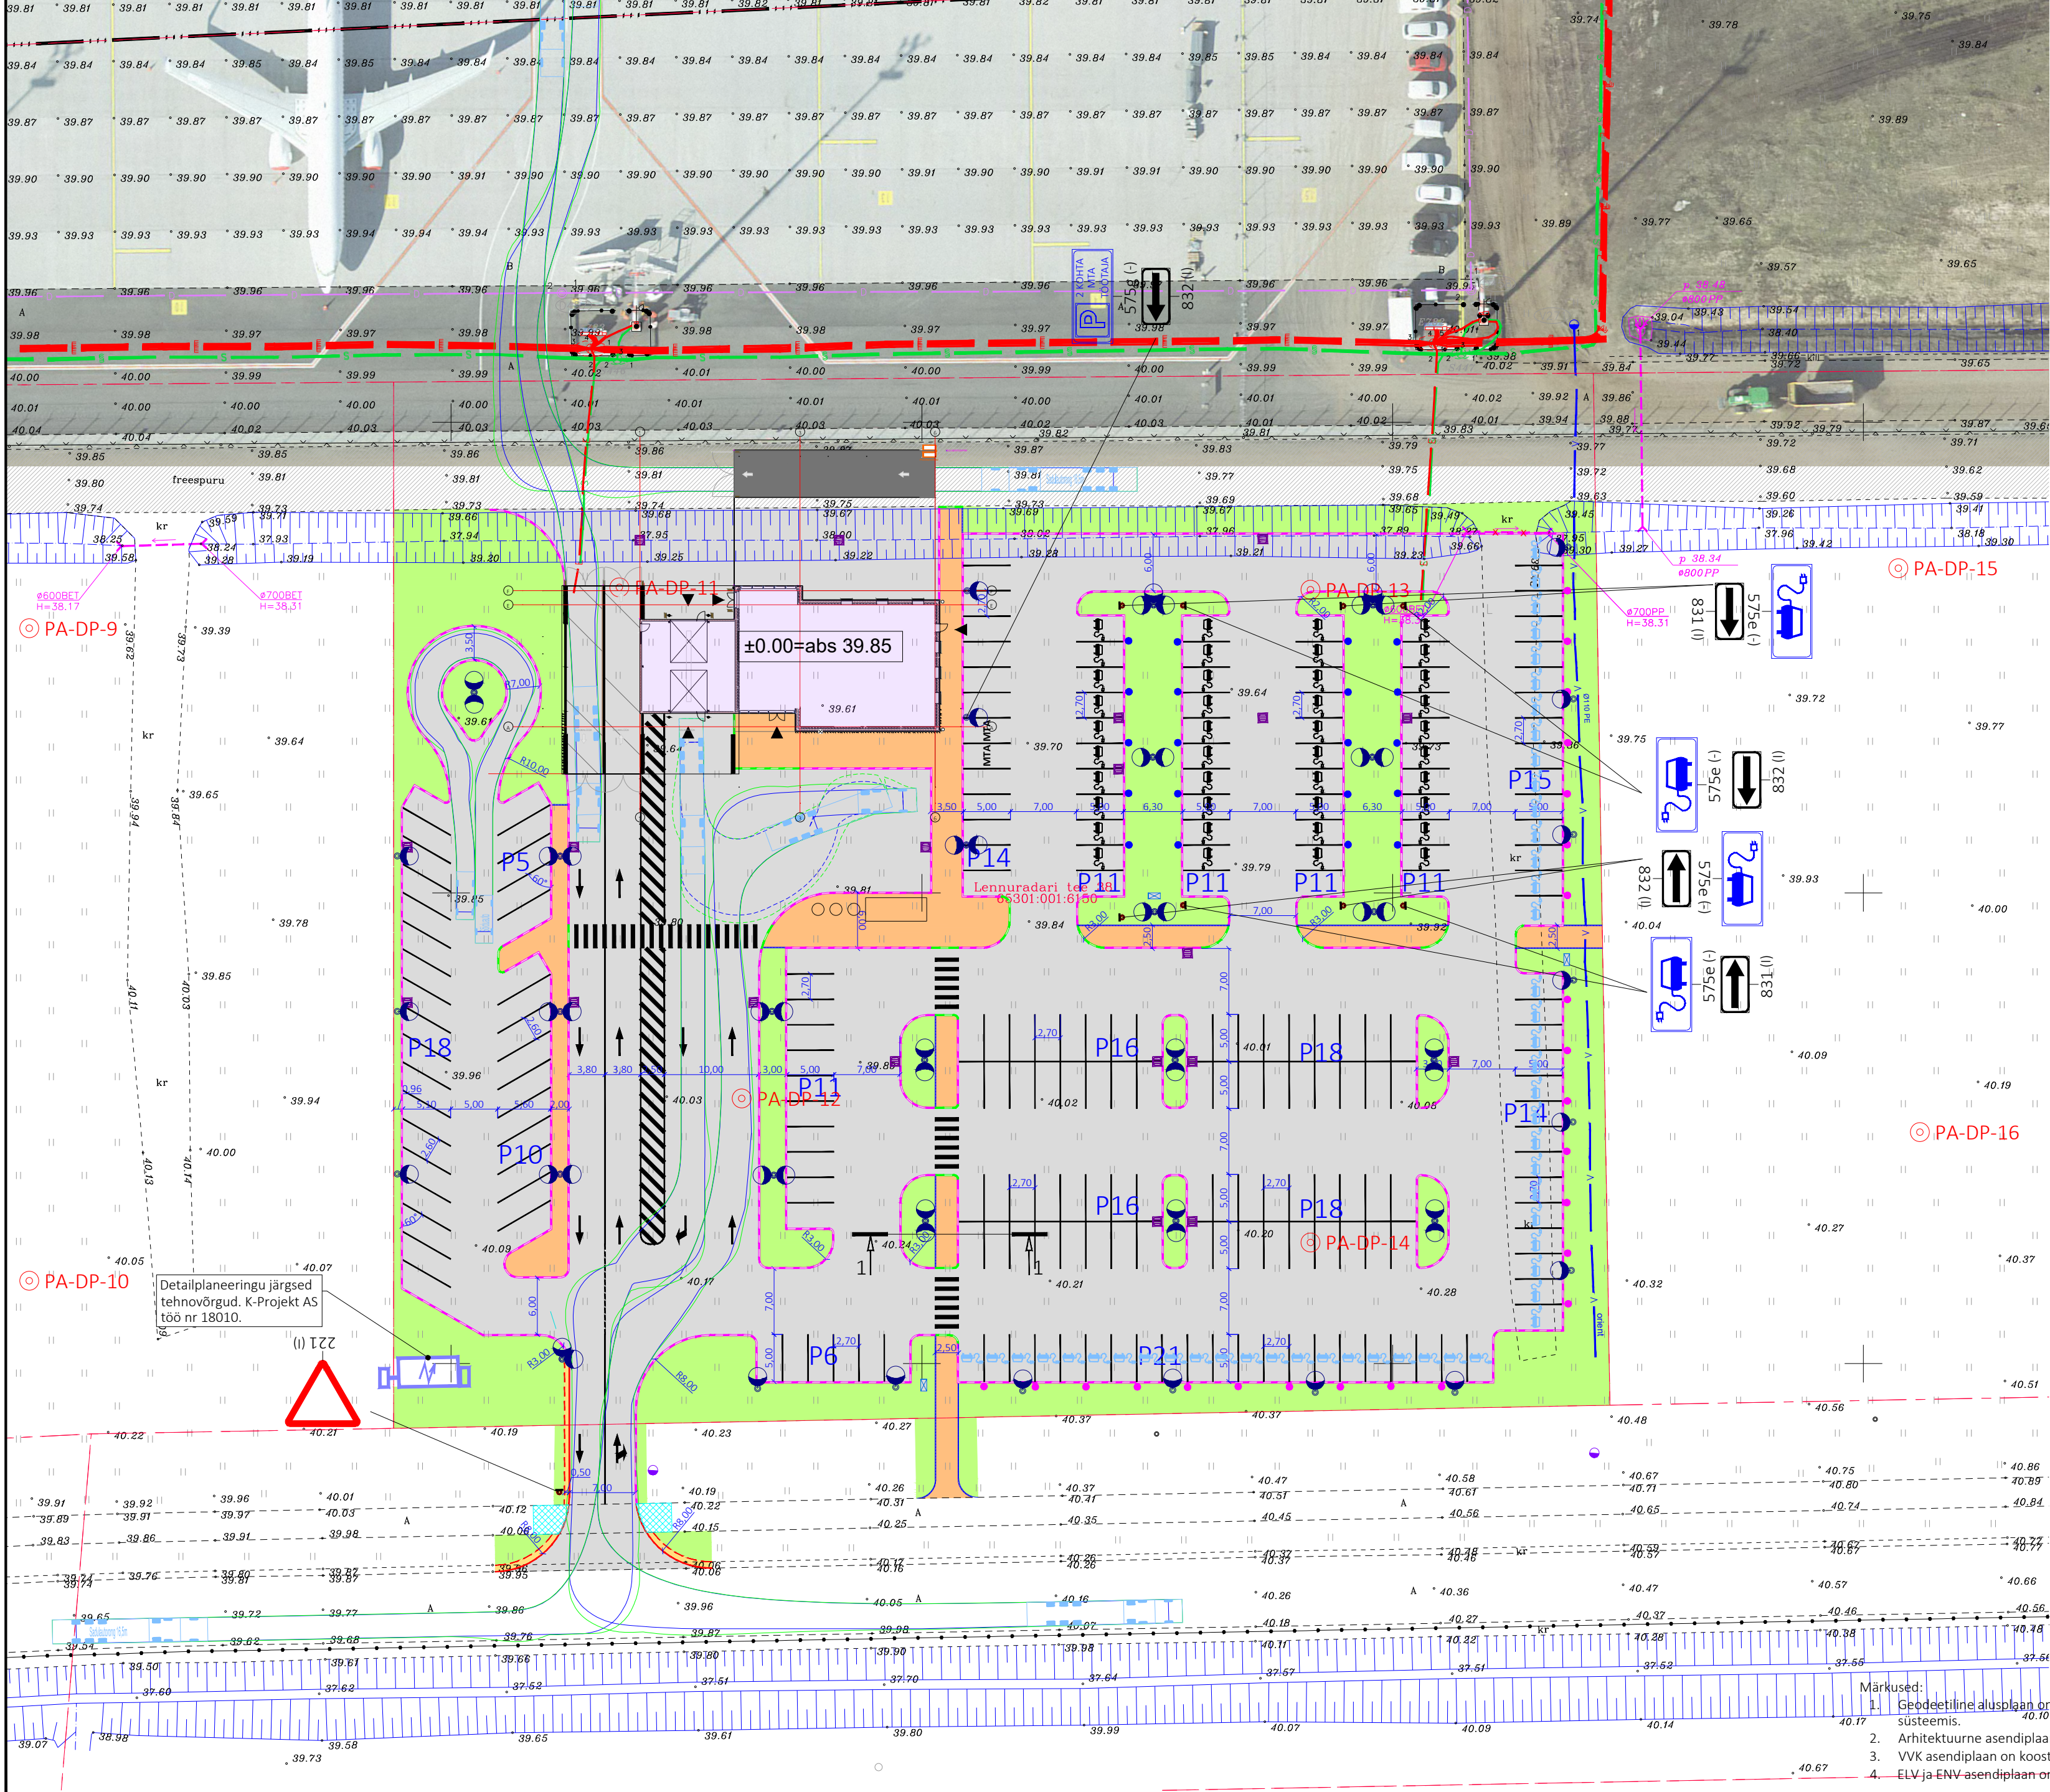

TINGMÄRGID

- PROJEKTEERITUD SÕIDUTEE BETOONÄÄREKIVI (80x15x29cm; h=10cm)
- PROJEKTEERITUD SÕIDUTEE BETOONÄÄREKIVI (80x15x29cm; h=0cm)
- PROJEKTEERITUD KÖNNITEE BETOONÄÄREKIVI (80x8x20cm; h=0cm)
- PROJEKTEERITUD KATTE SERV
- PROJEKTEERITUD PEENRA SERV
- PROJEKTEERITUD SÕIDUTEE
- PROJEKTEERITUD KÖNNITEE
- PROJEKTEERITUD TEEPEENAR
- PROJEKTEERITUD KATTE TAASTAMINE KÖNNITEEL
- PROJEKTEERITUD HALJASALA
- LIKVIDEERITAV JOONOBJEKT
- PROJEKTEERITUD TEEKATTEMÄRGISTUS
- PROJEKTEERITUD LIIKLUSMÄRGI POST
- PROJEKTEERITUD RESTKAEV
- PERSPEKTIIVNE ELEKTRIAUTOLAADIJAGA KOHT
- PROJEKTEERITUD LIIKLUSMÄRK
- LIIKLUSMÄRGI SUURUSGRUPP

AR TINGMÄRGID

- PROJEKTEERITUD HOONE
- PROJEKTEERITUD PRÜGIKONTEINERID JA PABERIPRESS
- PROJEKTEERITUD PUU

TINGMÄRGID (NSWE OÜ Töö nr. 2403)

- Projekteeritud Tarbija välisvalgustuse mast
- Perspektiivne elektriiautode laadimiskilp
- Projekteeritud elektriauto laadimiskoht
- Perspektiivne kinnistusisene elektriauto laadimiskoht

Detailplaneeringu järgsed tehnovõrgud. K-Projekt AS töö nr 18010.

- Märkused:
- Geodeetiline alusplaan on koostatud Geodeesia Partner OÜ poolt töö nr 1541-23. Koordinaadid L-Est '97 ja kõrgused EH2000 süsteemis.
 - Arhitektuurne asendiplaan on koostatud Projektbüroo OÜ poolt töö nr 2315.
 - VVK asendiplaan on koostatud AL Consult OÜ poolt töö nr 23014.
 - ELV ja ENV asendiplaan on koostatud NSW OÜ poolt töö nr 2403.

 REXTECH EXTech Design OÜ Sisse: TN 122, 10918 TALLINN, HARJU MAAKOND	REG: 11967596 SKM: +372 53474038 E-POST: info@extech.ee MIR REG NR: EIP0004938 ELUKOOLITUS EPE001589	OBJEKT Tallinna Lennujaama lüüaala pääsla ADDRESS Lennuradari tee 38, Rae küla Rae vald, Harju maakond TELLUVA AS Tallinna Lennujaam Projektbüroo OÜ (peaprojektierija)	JOOIS Teedeehituslik asendiplaan			
			TÖÖ NR.	MOOTKAVA	LOOMISE KUUPÄEV	JOOISE NR.
			23100	1:500	27.10.2023	TL-4-02
			STADIUM	FORMAAT	MUUTMISE KUUPÄEV	LEHT/LEHTI
Projekti juht	K.Volk		EP	A2	22.01.2024	1/1
Projekti teeris	K.Volk					
Kontrollis	L.Kustavus					