



DO NOT SCALE FROM THIS DRAWING

**SADEMEVEE KANALISATSIOON LEGEND;
LEGEND OF STORMWATER:**

- Projekteeritud veetorstik koos otsakorgiga/ Designed water pipeline with endcap
- Projekteeritud reovee kanalisatsioonitoru koos otsakorgiga / Designed sewerage pipeline with endcap
- Projekteeritud sademevee kanalisatsioonitoru / Designed stormwater pipeline
- Projekteeritud otsakork / Designed pipe endcap
- Projekteeritud kanalisatsiooni vaatluskaev / Designed manhole
- Projekteeritud restkaev / Designed gully
- Projekteeritud uus kaav / Designed new ditch
- Kraavi põhja ja nõlva kindlustamine; Reinforcement of ditch bottom and slope

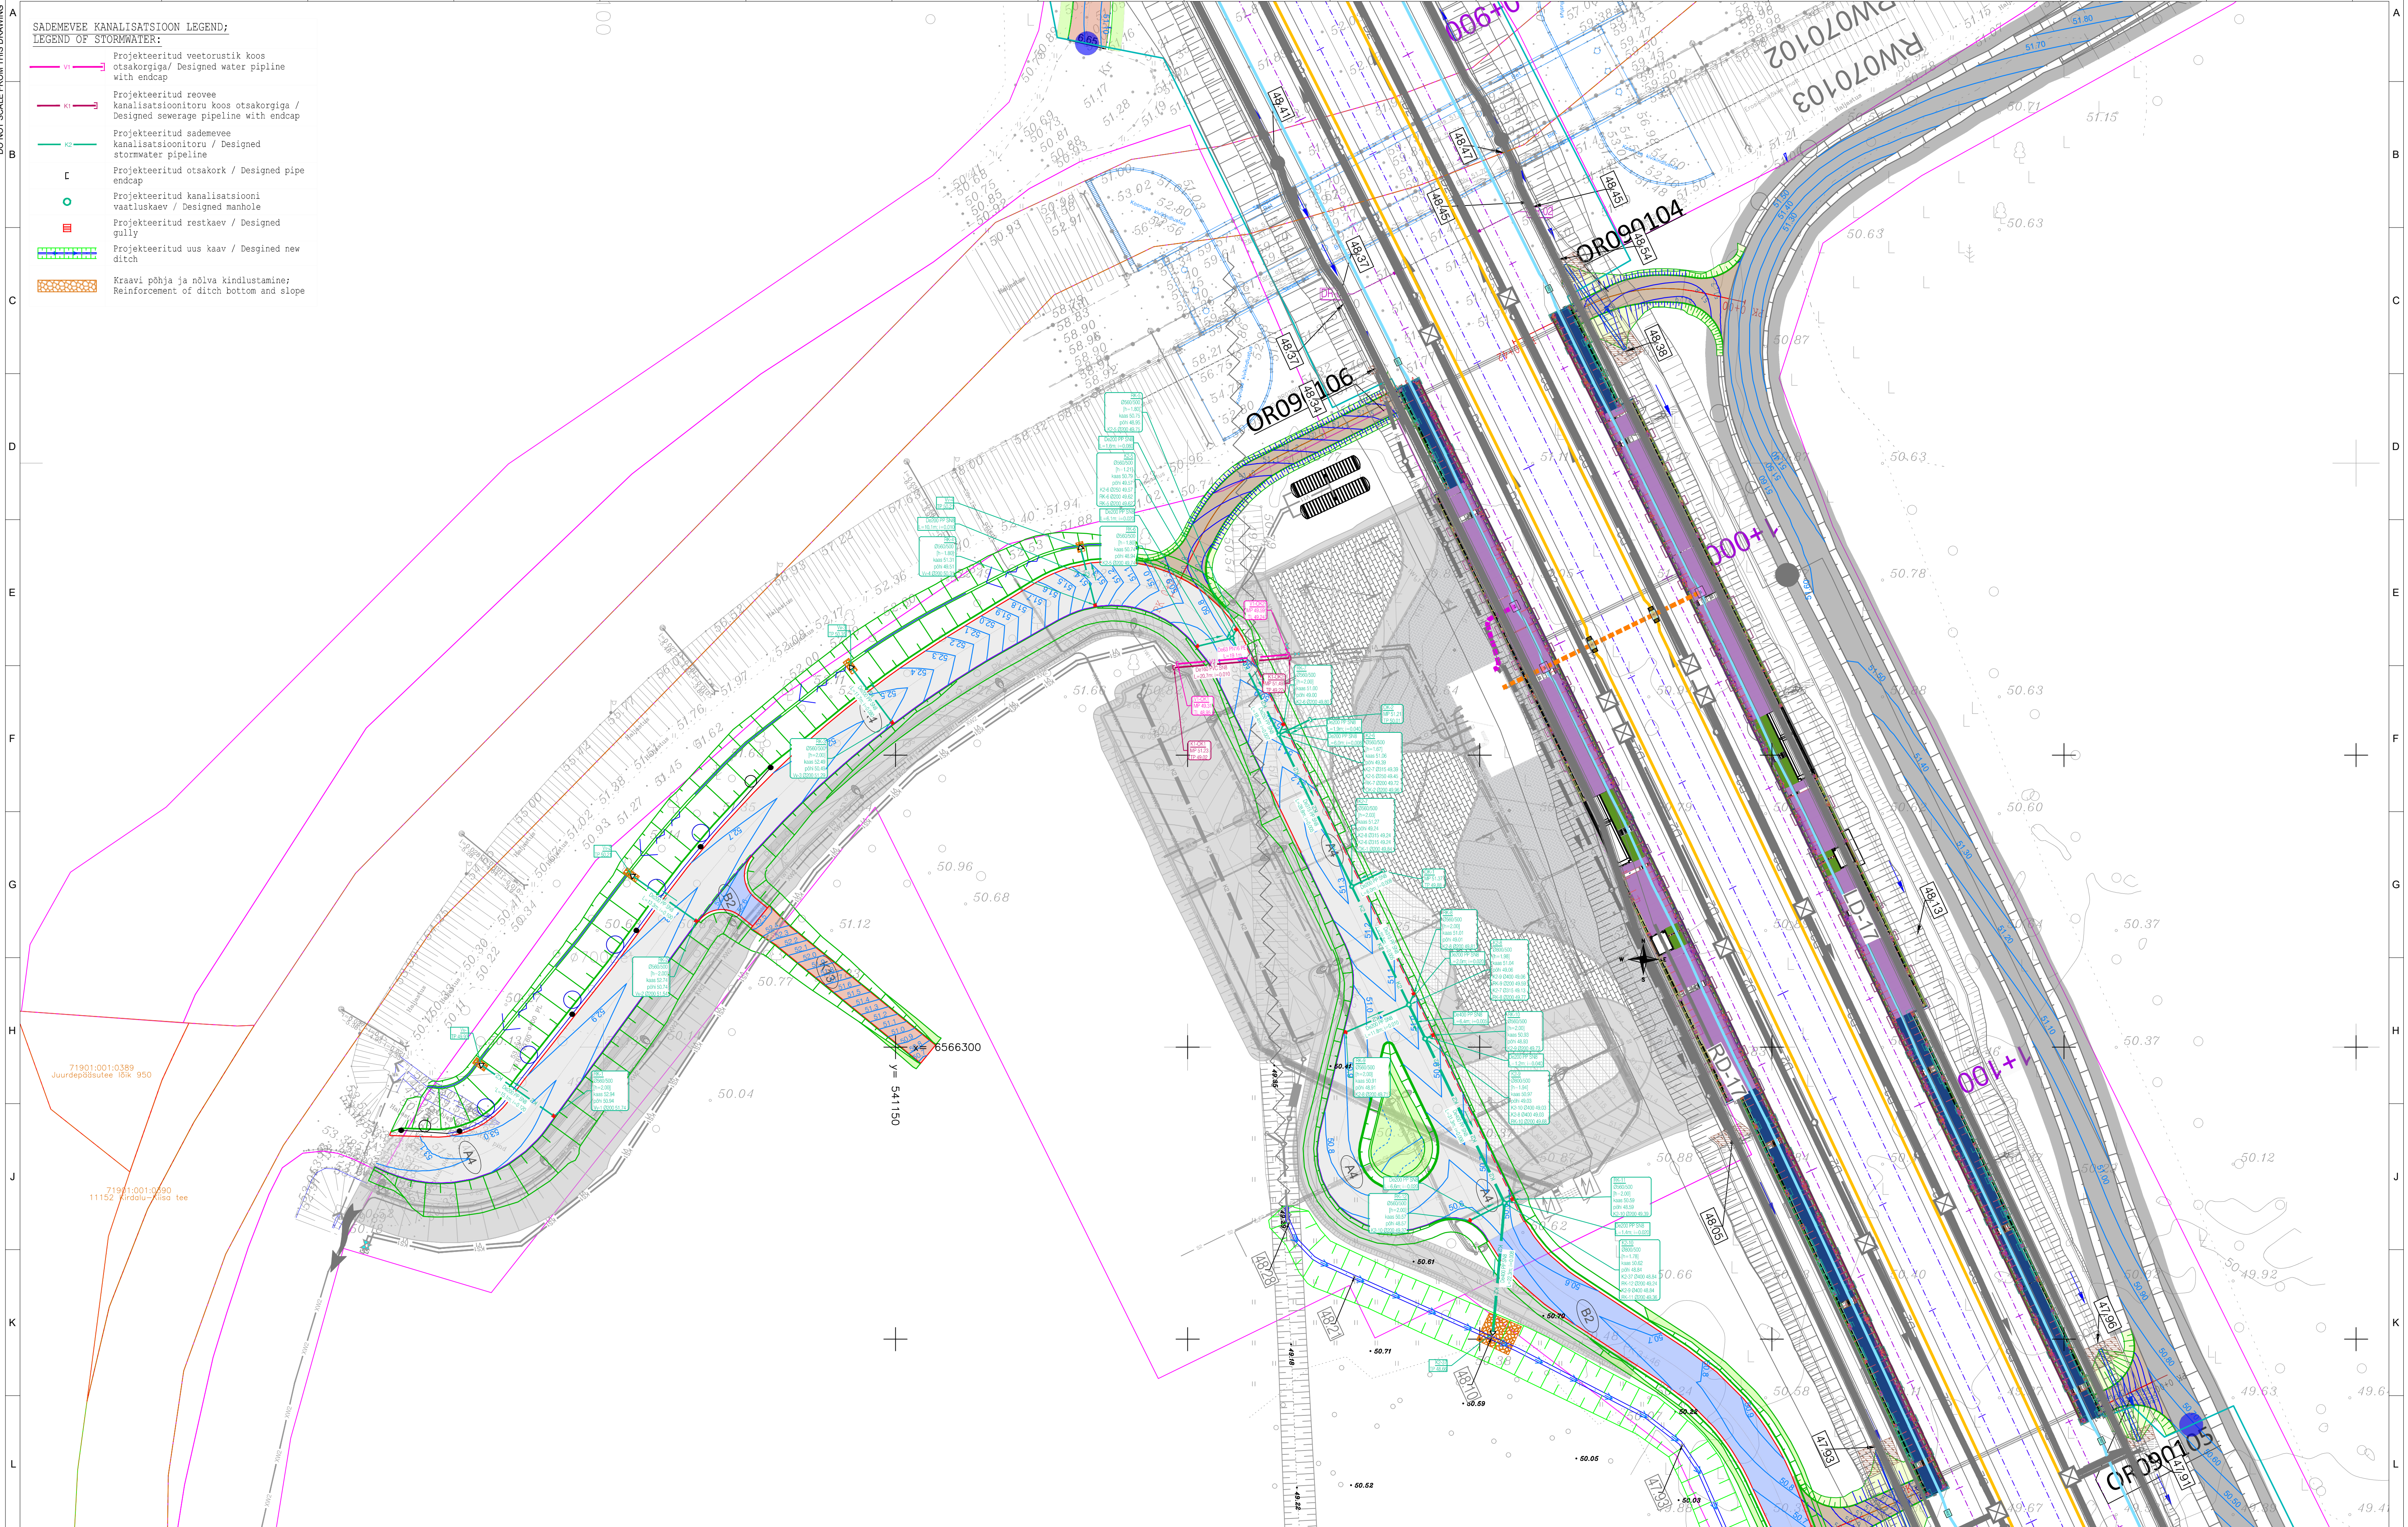

REVISIONID / REVISIONS No. / Kuupäev / Date 001		TELLUJA / CLIENT Rail Baltic Estonia OÜ Nõukooli 21, 10138 Tallinn, Estonia Reg.no. 12734109		TOOTJATAJA / CONTRACTOR 30.01.2026 PP / MD		MOOTUKA / SCALE 1:500 PAPER SIZE A1		TOOMISE NIMETUS / DRAWING TITLE Kurna jaam. Hooldustee sademevee kanalisatsioon/ Kurna station. Maintenance road stormwater	
ALLTOOTJATAJA / SUBCONTRACTOR Kasnerahastab Euroopa Liit Euroopa ühendamise rahastu Co-financed by the Connecting Facility of the European Union		RAIL BALTICA RB Harjumaa põhitrassi raudteetaristu IV etapp / Stage IV of railway infrastructure of the RB main line in Harju County ARHIIVI NR / ARCHIVE NO.		RAIL BALTICA RAIL BALTICA RAIL BALTICA		RAIL BALTICA RAIL BALTICA RAIL BALTICA		RAIL BALTICA RAIL BALTICA RAIL BALTICA	
RAIL BALTICA RAIL BALTICA RAIL BALTICA		RAIL BALTICA RAIL BALTICA RAIL BALTICA		RAIL BALTICA RAIL BALTICA RAIL BALTICA		RAIL BALTICA RAIL BALTICA RAIL BALTICA		RAIL BALTICA RAIL BALTICA RAIL BALTICA	

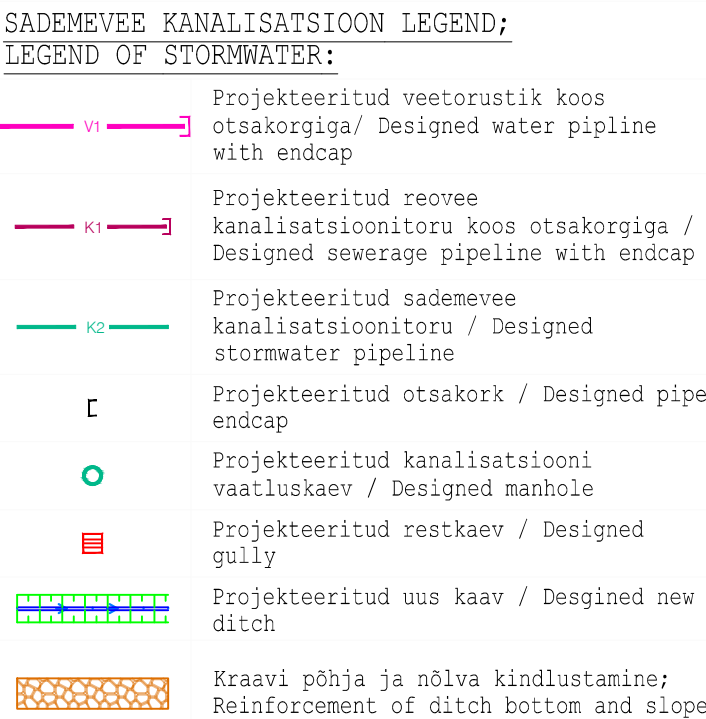

MÄÄRITÄT / REVISIONS Muutokset / Changes		Käsittely / Description		Ompelija / Contractor Keskide / Center		Pöytäkirja / Protocol Päätös / Decision		Lupa / Permit / PROJECT Lupa / Permit / CONTRACT NO. 2024-RT13	
TELLIM / CLIENT Riik-Balti Estonia OÜ Harjuma 211, 10138 Tallinn, Estonia Reg. No. 12724109		TOOTJA / CONTRACTOR  merko Mõnikord OÜTööd Eesti AS ajakirjast 201, 10138 Tallinn, Estonia Reg. No. 12724109		KÄIVETAJA / DATE 30.01.2026		MÕÖKVA / SCALE 1:500		FORMAAT / PAPER SIZE A1	
 Rail Baltica RB Harjuma põhiirasti raudteastirja V etapp / Stage IV of railway infrastructure on the RB main line in Harju County		ALUSTAJA / SUB-CONTRACTOR  Reaalprojekt RB Harjuma põhiirasti raudteastirja V etapp / Stage IV of railway infrastructure on the RB main line in Harju County		MÕIKO OÜTÖD EESTI AS ajakirjast 201, 10138 Tallinn, Estonia Reg. No. 12724109		PP / MD ALUSTUSKONTOR / SUB-CONTRACTOR		Kurtina jaam. Hoidlustee sademeeve kanalisatsioon / Kurtna station. Maintenance road stormwater	
Kasaharjuma Euroopa Liit Euroopa ühendamise rahestus Co-financed by the Connecting Facility of the European Union		GRK GRK EESTI AS ajakirjast 201, 10138 Tallinn, Estonia Reg. No. 12724109		KONTROLLIJA / CREATOR KONTROLLI					