Kõrveküla alevikus asuva
Sookure maaüksuse ning lähiala detailplaneering

OLEMASOLEV OLUKORD

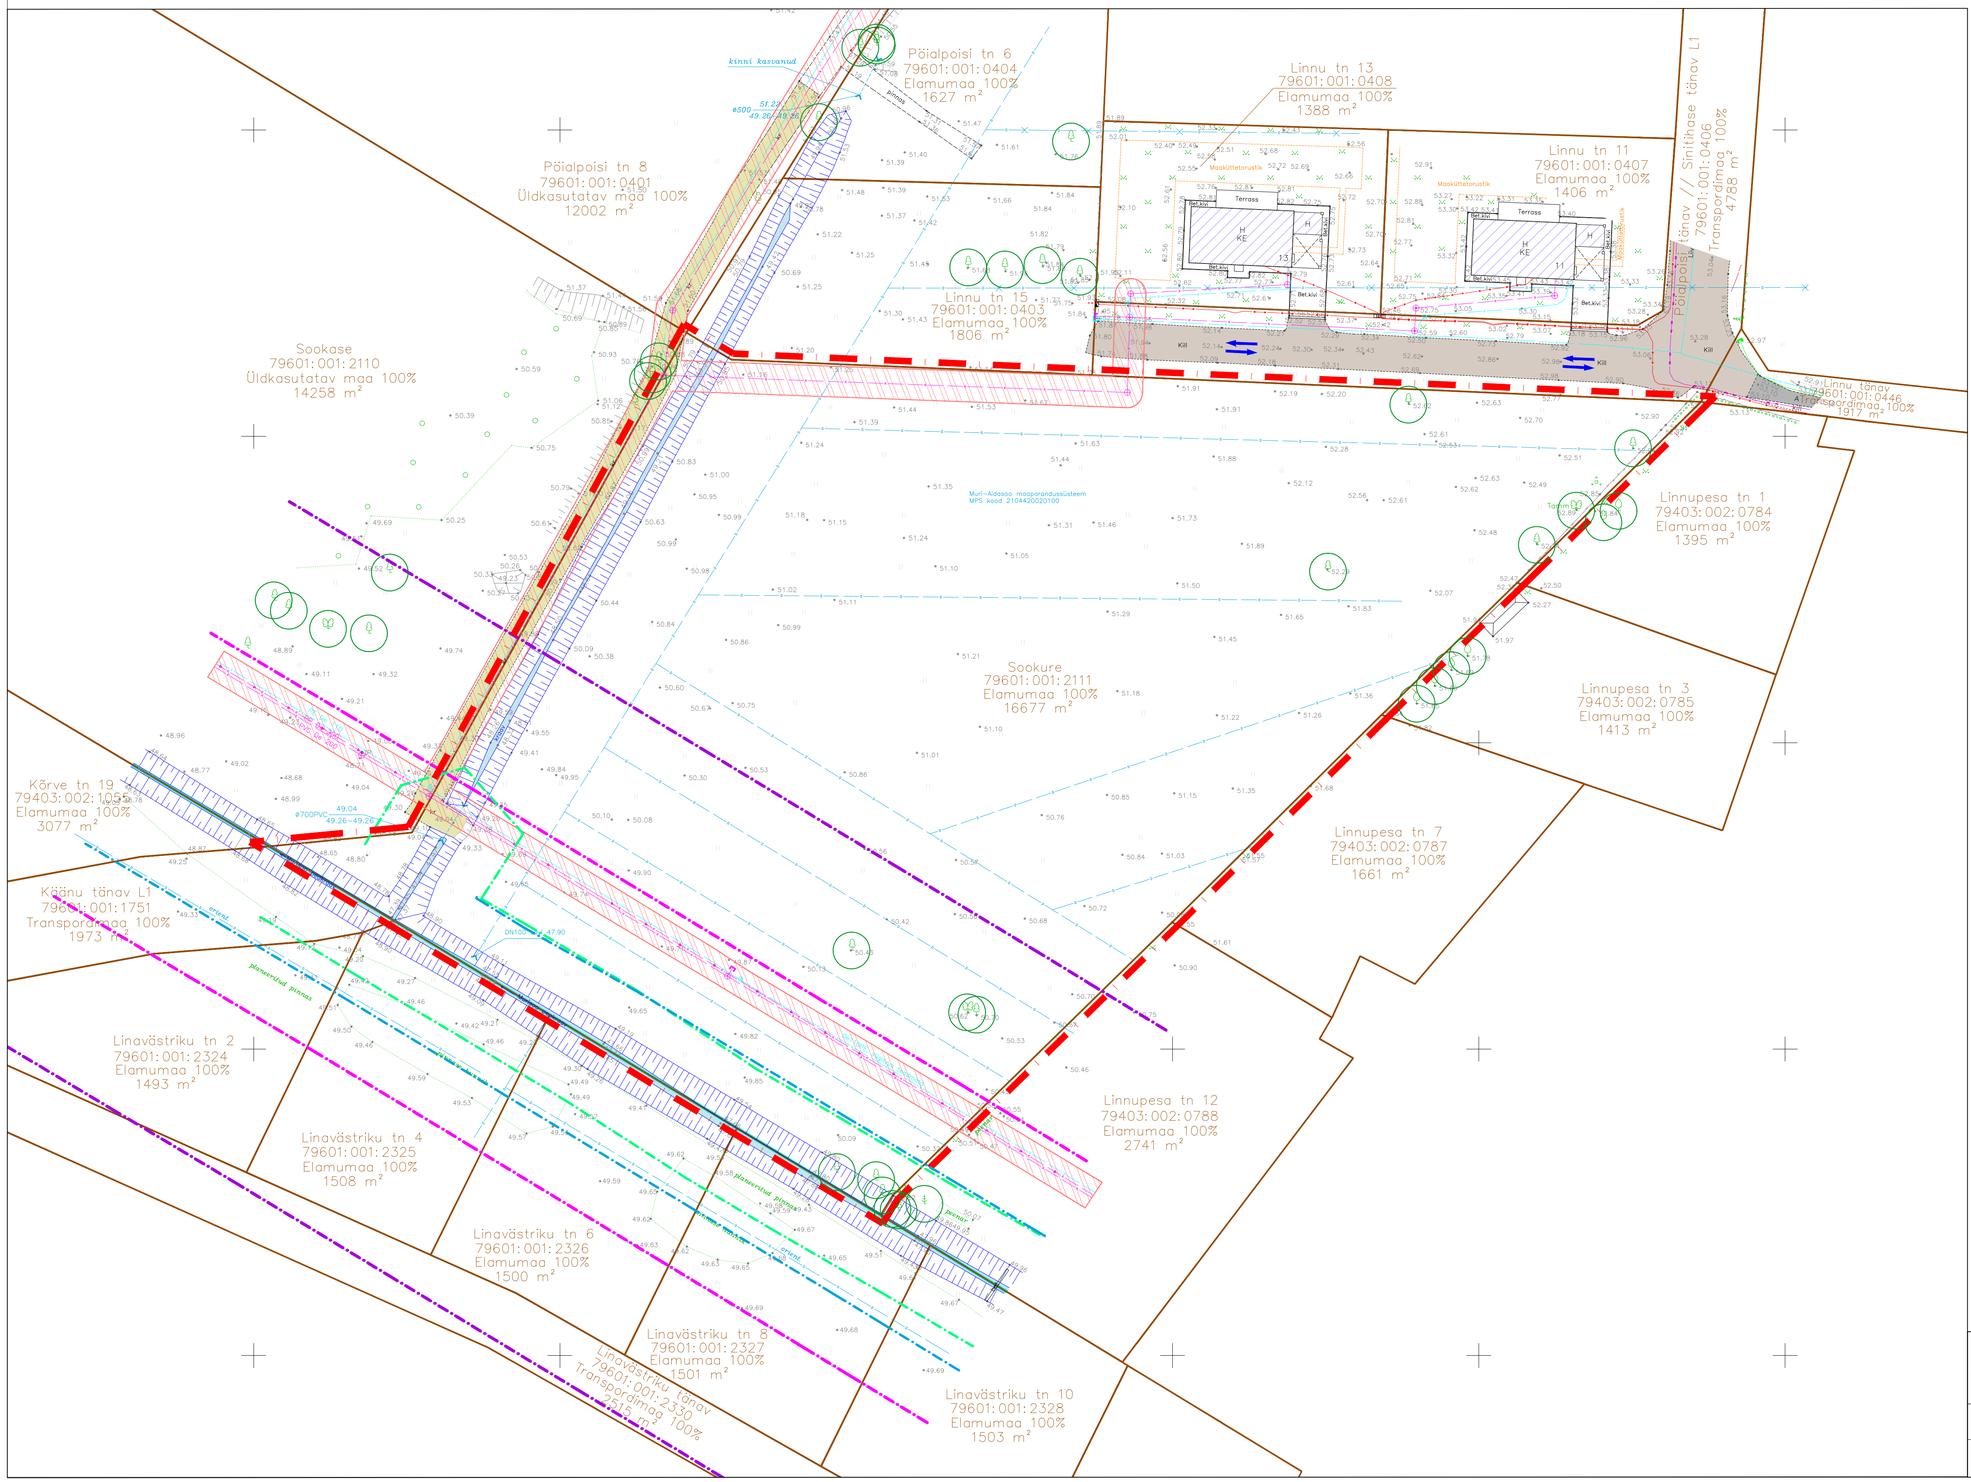

N

TINGMÄRGID

	DETAILPLANEERINGUALA PIIR
	OLEMASOLEVA KATASTRIÜKSUSE PIIR
	MURISOO PEAKRAAVI VEEKOGU PIIR (valgalaga 10-25 km², vt märkused pkt 2)
	VEEKOGU KALDA VEEKAITSEVÖÖND 10 m (vt märkused pkt 2)
	EESVOOLU KAITSEVÖÖND 7 m (vt märkused pkt 2)
	VEEKOGU KALDA EHITUSKEELUVÖÖND 25 m (vt märkused pkt 2)
	VEEKOGU KALDA PIIRANGUVÖÖND 50 m (vt märkused pkt 2)
	OLEMASOLEV VEETORU
	OLEMASOLEV DRENAAŽITORU
	OLEMASOLEV ISEVOOLNE KANALISATSIOONITORU
	OLEMASOLEV SURVEKANALISATSIOONITORU
	OLEMASOLEVA MAAKÜTTEKOLLEKTORI KONTUUR
	OLEMASOLEV SIDEKAABEL
	OLEMASOLEV MADALPINGE ELEKTRIKAABEL
	OLEMASOLEV KESKPINGE ELEKTRIKAABEL
	OLEMASOLEV VÕRKPIIRE
H	OLEMASOLEV HOONE
A	OLEMASOLEV ASFALTKATTEGA TEE
Kill	OLEMASOLEV KILLUSTIKKATTEGA TEE
	OLEMASOLEV KRUUSAKATTEGA TEE
Pinnas	OLEMASOLEV PINNASETEE
Bet.kivi	OLEMASOLEV KIVISILLUTISEGA ALA
	OLEMASOLEV VEEKOGU/ KRAAV
	OLEMASOLEV VEE- JA KANALISATSIOONI-TORUSTIKU KAITSEVÖÖND 2 m ja 2,5 m/ SERVITUUDIALA (AS Tartu Veevärk kasuks)
	OLEMASOLEV KÕRGHALJASTUS/ PUU, PÕÕSAS, PUISTU
	OLEMASOLEV KÕRGHALJASTUS/ HEKK
	OLEMASOLEVAD SÕIDUSUUNAD
	OLEMASOLEV TRUUP
	OLEMASOLEV ELEKTRILIITUMISKILP

MÄRKUSED:

1. *Detailplaneeringuala geodeetiline alusplaan mõõtkavas M 1:500 on koostatud OÜ KG-Büroo (EEG000197) poolt, 10.03.2024.a, töö nr 1223-24GEO. Koordinaadid L-Est'97 süsteemis. Kõrgused EH2000 süsteemis. Dreenid orienteeruvalt.*
2. *Veekogu piir on joonisele kantud põhikaardilt (alus: Looduskaitseseadus §35 lg 2, Veeseadus §118 lg 2 pkt 2, lg 3 ja 4, Maaeluministri 10.12.2018 määrus nr 64 "Eesvoolu kaitsevööndi ulatus ja kaitsevööndis tegutsemise kord" §2 lg 1), mis on võetud lähtejooneks veekaitsevööndi, eesvoolu kaitsevööndi, ehituskeelu- ja piiranguvööndi määramisel.*
3. *Planeeringu jooniste juurde kuulub lahutamatu osana detailplaneeringu seletuskiri.*

TERAV KERA OÜ
Reg. nr. 11319822
Sarapuu 2, 50705 Tartu
e-post: teravkera@gmail.com
www.teravkera.ee

Planeeringu koostamise korraldaja	Tartu Vallavalitsus
Töö nimetus	Kõrveküla alevikus asuva Sookure maaüksuse ning lähiala detailplaneering
Projekti juht, maastikuarhitekt	Jane Asper
Joonise nimetus	OLEMASOLEV OLUKORD
Maastikuarhitekt-planeerija	Merit Naruskberg

Kuupäev	Joonis	Jooniseid	Mõõt	Töö nr
juuli 2024	2	5	1:500	DP-06-24