



23170_TP_EL-4-01_v01_Asendiplaan.dwg

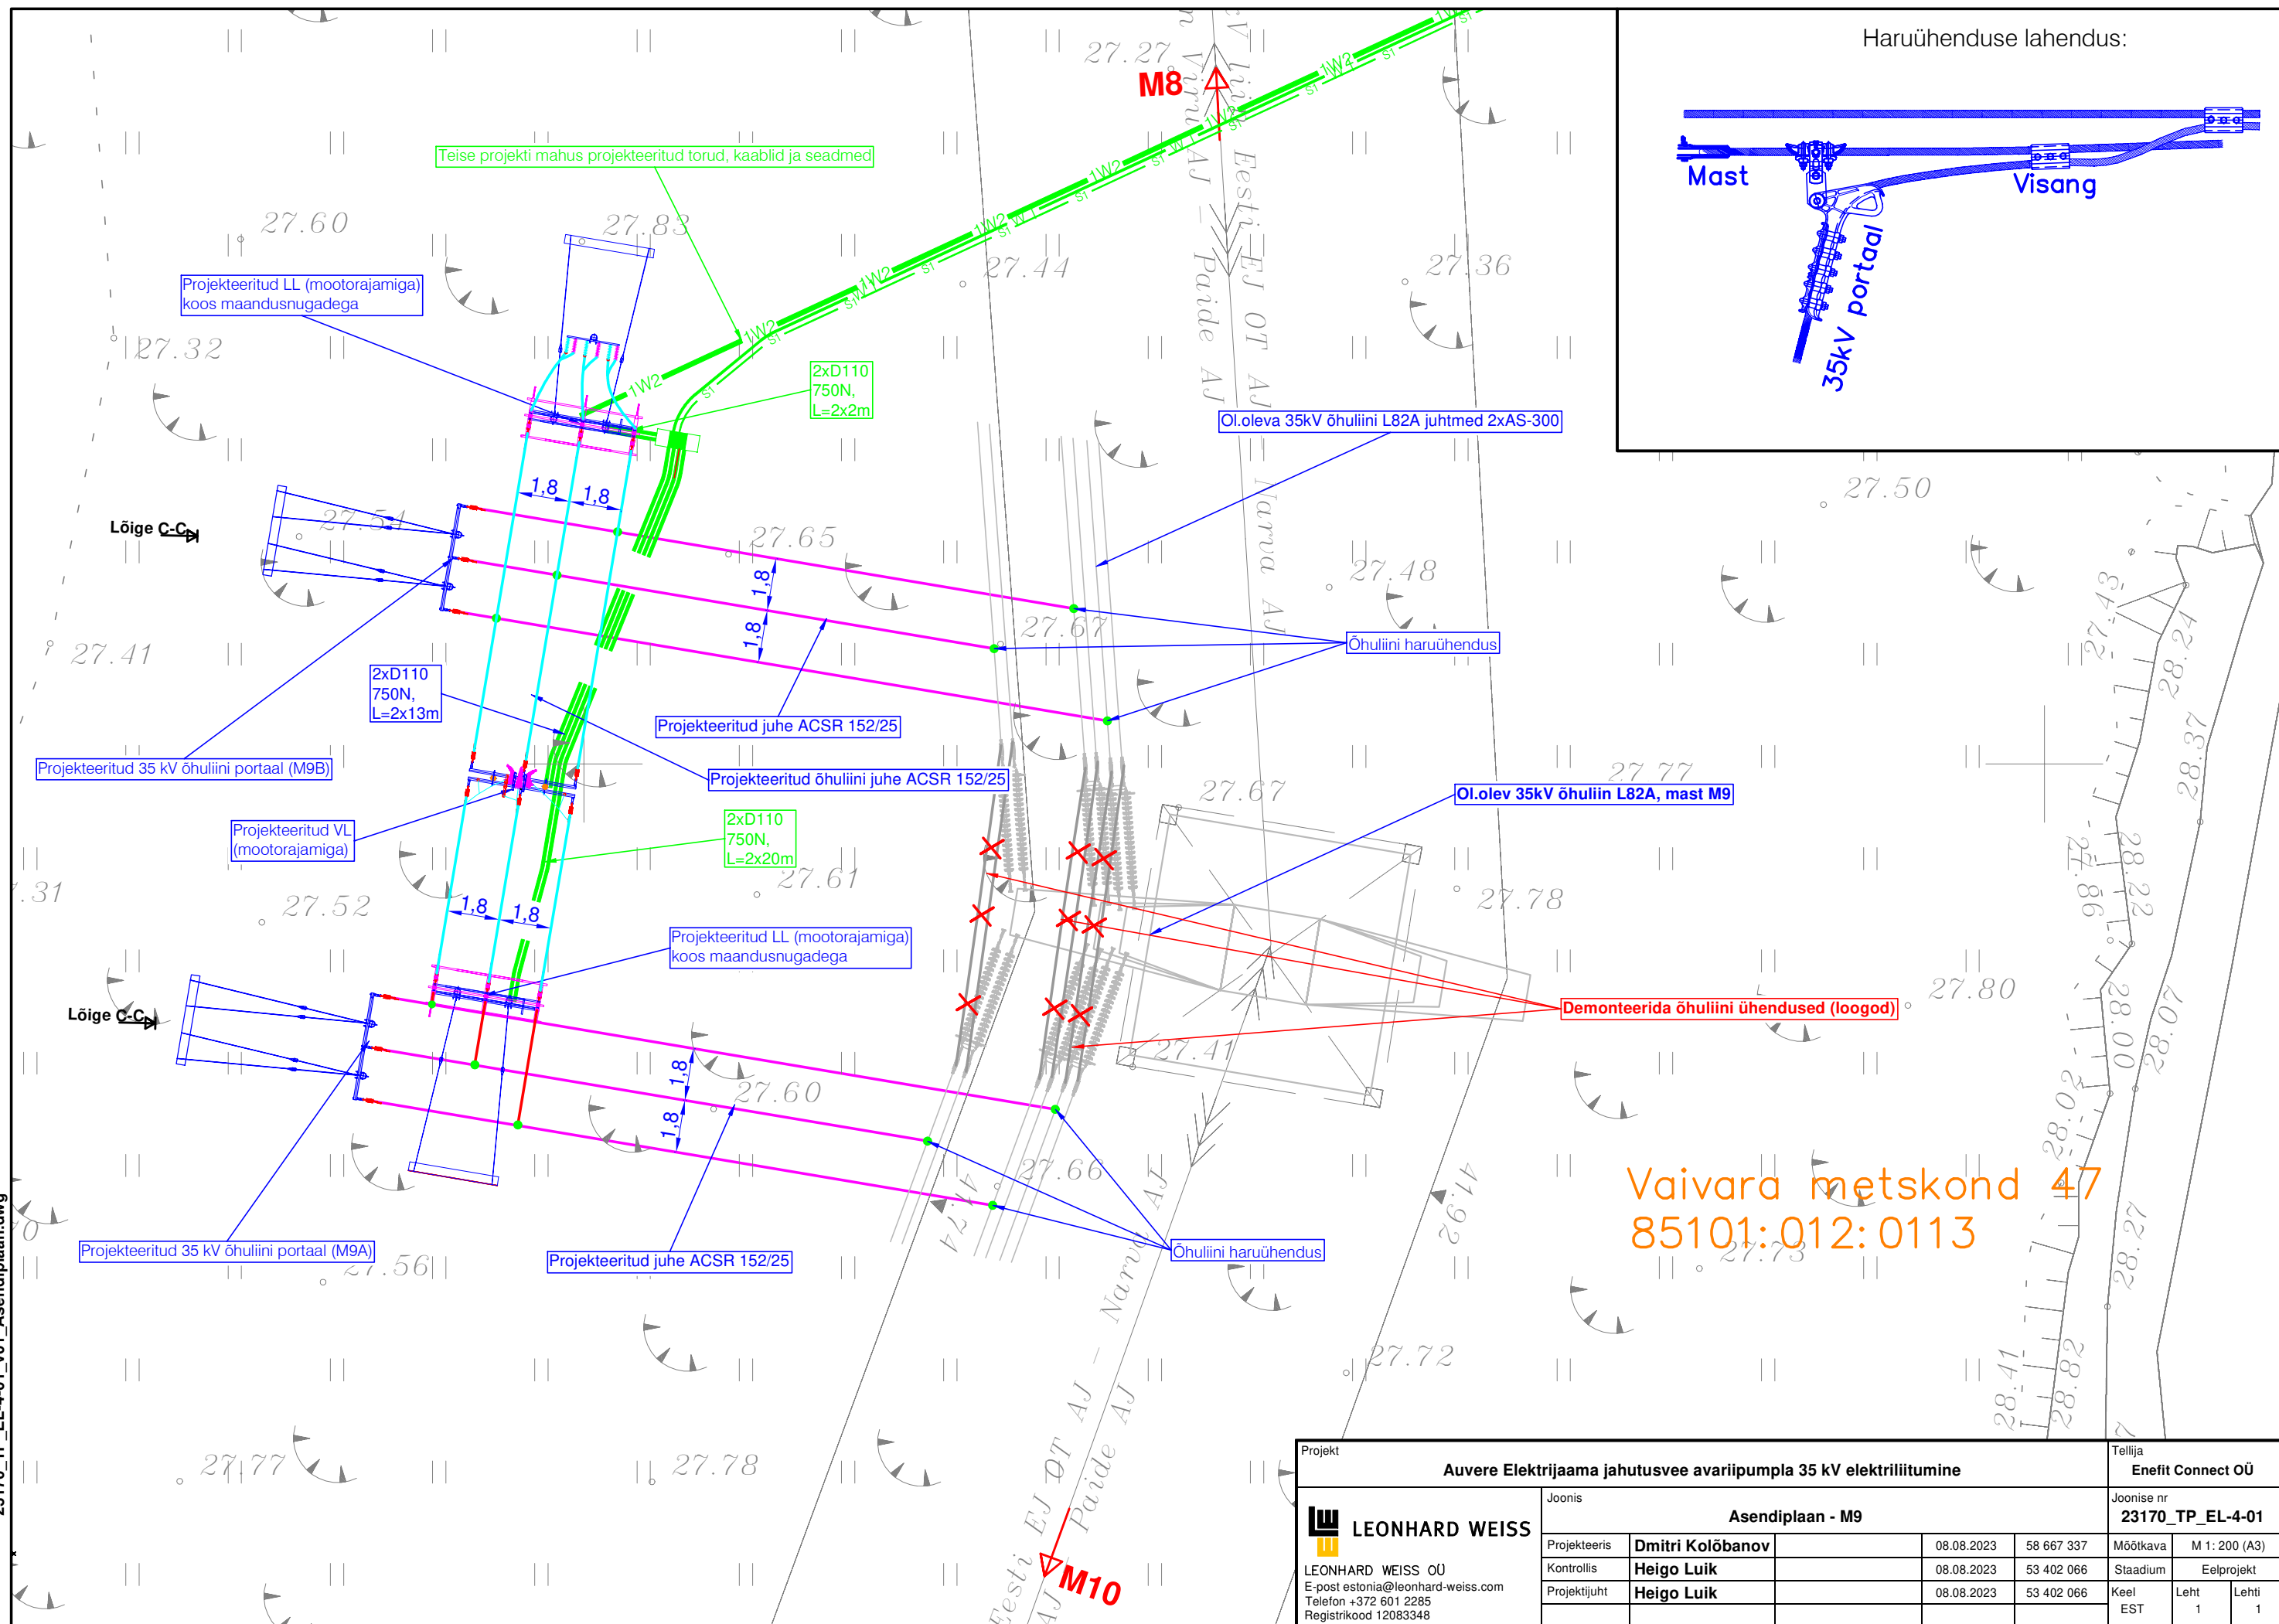

Projekt							Tellija		
Auvere Elektriijaama jahutusvee avariipumpla 35 kV elektriliitumine							Enefit Connect OÜ		
<div>LEONHARD WEISS</div> <div>LEONHARD WEISS OÜ E-post estonia@leonhard-weiss.com Telefon +372 601 2285 Registrikood 12083348</div>	Joonis						Joonise nr		
	Asendiplaan - M9						23170_TP_EL-4-01		
	Projekteeris	Dmitri Kolõbanov		08.08.2023	58 667 337	Mõõtkava	M 1: 200 (A3)		
	Kontrollis	Heigo Luik		08.08.2023	53 402 066	Staadium	Eelprojekt		
	Projektijuht	Heigo Luik		08.08.2023	53 402 066	Keel EST	Leht 1	Lehti 1	