




MÄRKUSED:

1. Lõikumisel kommunikatsioonitrassidega otsustatakse alt- või ülevalt läbimineku kasuks koostöös trassivaldajaga. Kaitsevööndis teostada kaevetööd käsitsi!
2. Maa-aluste ja maapealsete kommunikatsioonide kaitsevööndis tööde teostamisel juhinduda Majandus- ja taristuministri 25.06.2015. a määrusest nr 73 "Ehitise kaitsevööndi ulatus, kaitsevööndis tegutsemise kord ja kaitsevööndi tähistusele esitatavad nõuded".
3. Kommunikatsioonidevahelised kujud tagada vastavalt EVSis 843:2016 toodud määradele.
4. Projekteeritava telekommunikatsiooni tehnoarajatise alusplaan: OÜ Kirjanurk 03.10.2024. a koostatud töö nr 12632P "Geodeetiline alusplaan". Koordinaadid L-EST 97 koordinaatide süsteemis. Kõrgused EH2000 süsteemis.
5. Projekteeritava telekommunikatsiooni tehnoarajatise alusplaan: Geoweb OÜ juuni 2024. a koostatud töö nr GA24008 "Geodeetiline alusplaan". Koordinaadid L-EST 97 koordinaatide süsteemis. Kõrgused EH2000 süsteemis.
6. Projekteeritud sidetrassi paigaldussügavus haljasalal on min 0,7m, sõidutee all min 1,0m.
7. Peale tööde lõppu taastada eelnev olukord.

KAEVIKU TAASTUS  
HALJASALAL

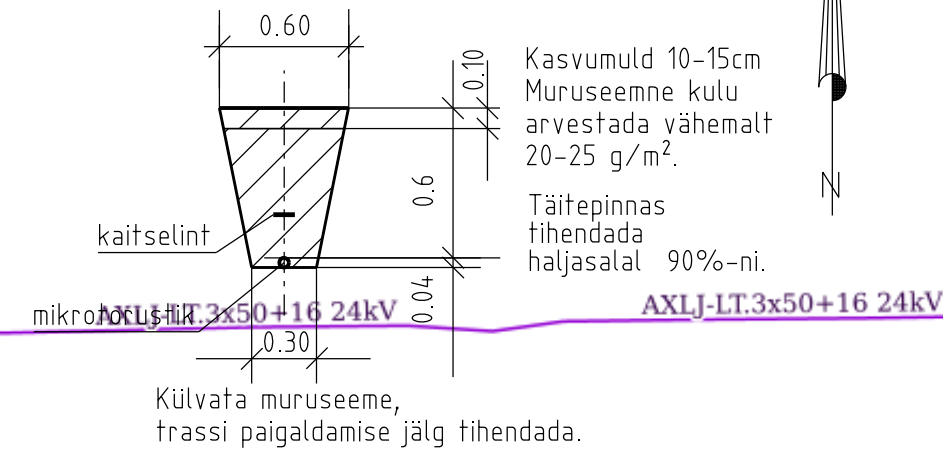


Ristumine  
Riigitee nr 15127 Järva-Jaani - Pikevere - Ebavere tee  
23,05 km

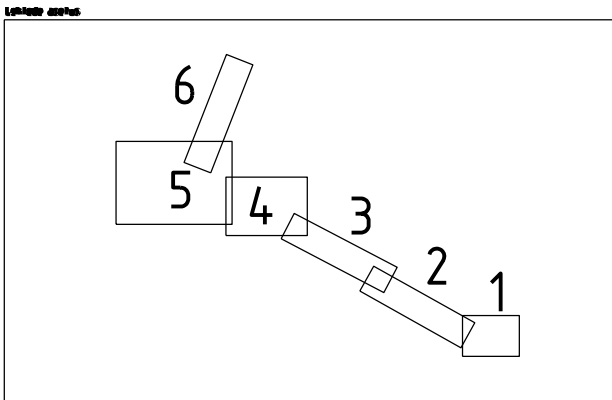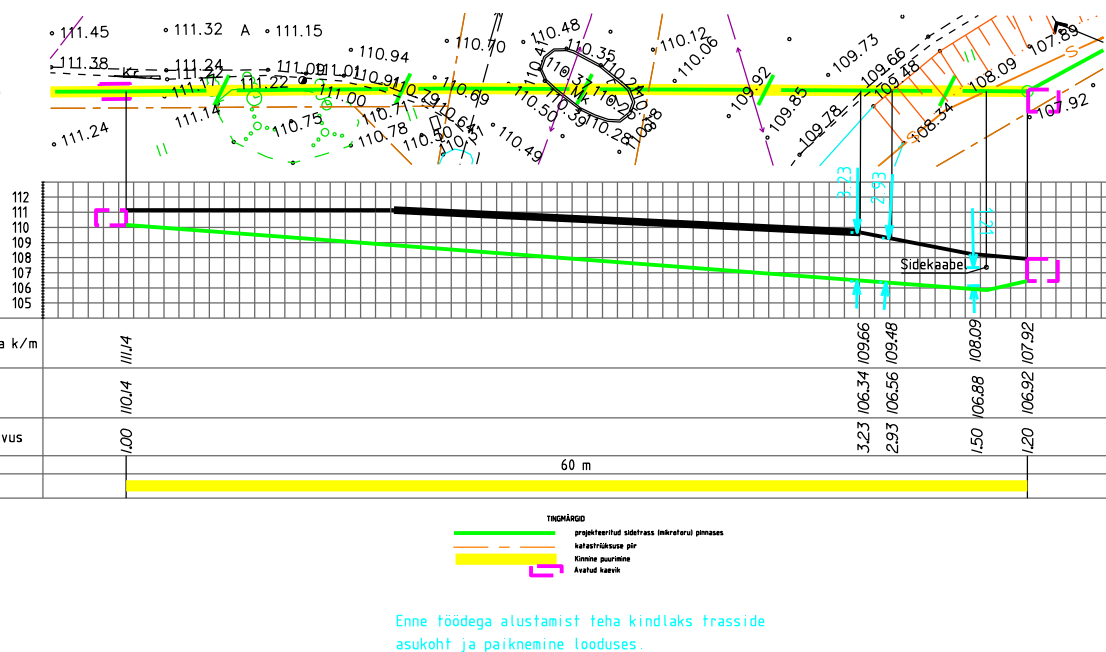

Märkused:  
Koordinaadid L-EST97 süsteemis, kõrgused EH2000 süsteemis  
Katastriüksuste piirid, väljavõte Maa-ametist 04.10.2024. Kihil "PIIR" esitatud piirjoonte asukohad on informatiivsed.

TÖÖ NR	12632P	OBJEKT	Vaike-Maarja harjutusväljaku sideühendus		
TÖÖ KOOD		AADRESS	Lääne-Viru maakond Vaike-Maarja vald Ebavere küla		
KOOSTAS	R. Kitsing	FAIL	12632P asendiplaan		
KONTROLLIS	H. Jürmann	MÕÕTUKAVA	LEHT	JOONIS	
KOOSTATUD	04.10.2024	1:500	1 / 6	Siderajatiste projekt	




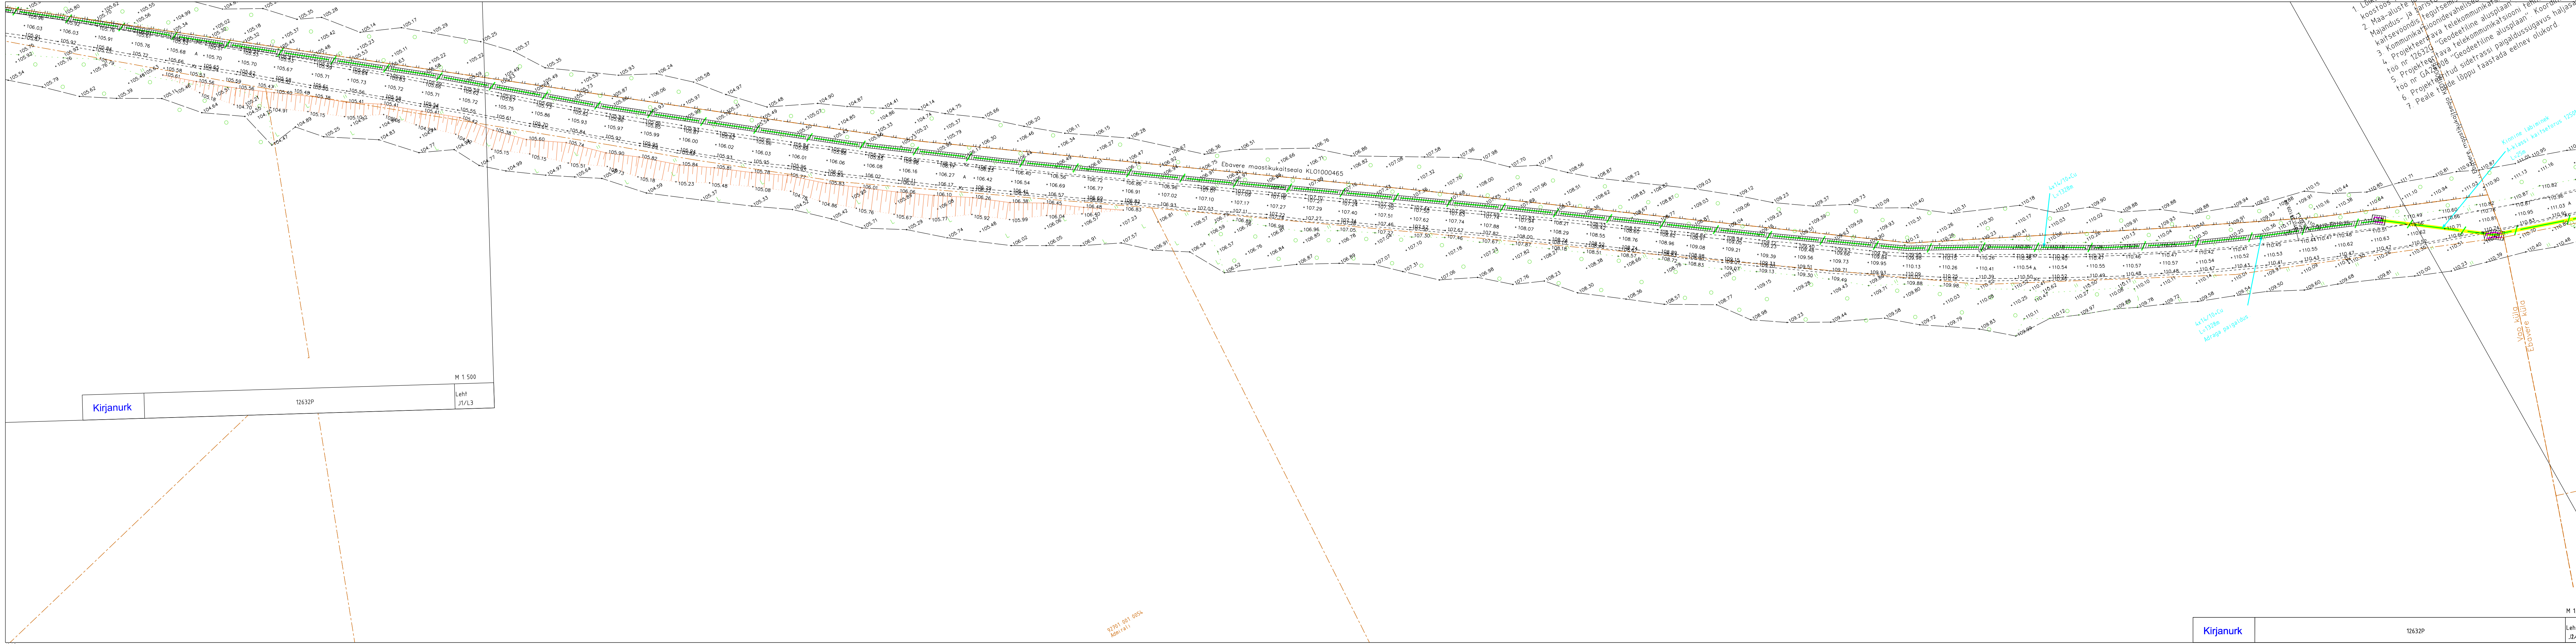

1. Lõikumise trassiga maastiku- ja maastikukaitseala KLO1000465
2. Maastikukaitseala KLO1000465
3. Maastikukaitseala KLO1000465
4. Maastikukaitseala KLO1000465
5. Maastikukaitseala KLO1000465
6. Maastikukaitseala KLO1000465
7. Maastikukaitseala KLO1000465

97701 001 0054  
Maa- ja  
Maa- ja



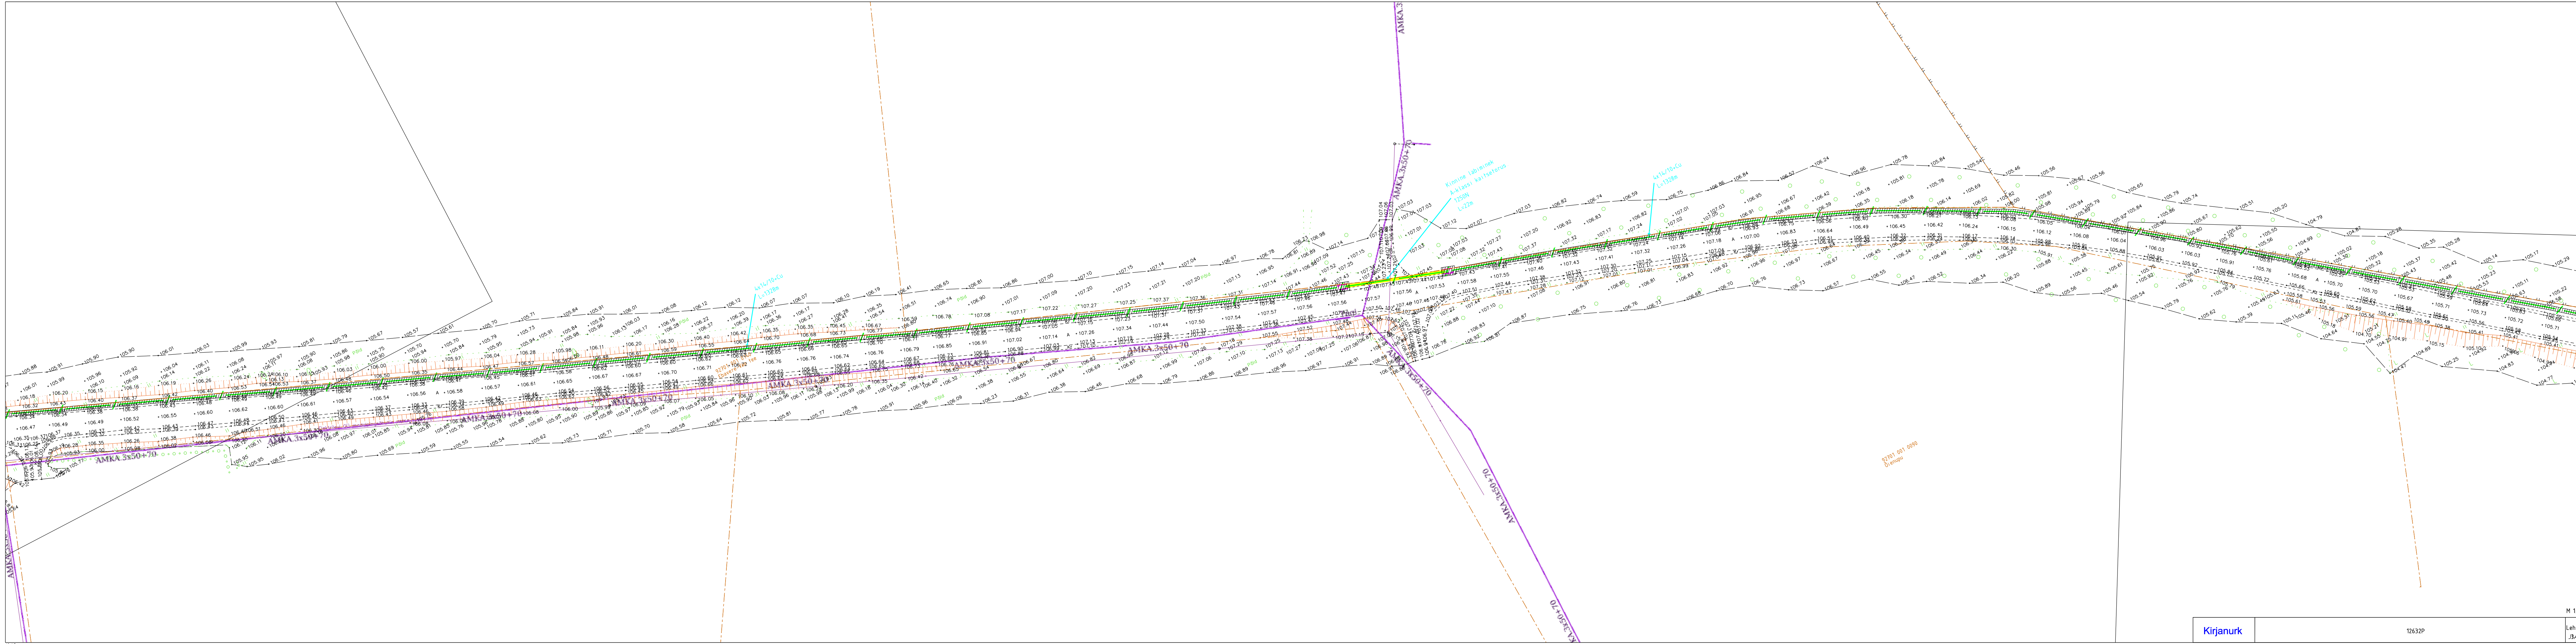



on informatiivsed.

küla



Kirjanurk  
TEL003987 EEG000316 EEP004848  
yld@kirjanurk.ee, rg-kood 12592543  
Häevaia tee 20 Pru küla Kose vald Harjumaa

M 1:500

Leht  
J1/L5

92701.001.0080  
Paesoru

M 1:500

Kirjanurk

12632P

Leht  
J1/L4

Kirjanurk

12632P

M 1:500

Leht  
4-6







