










 






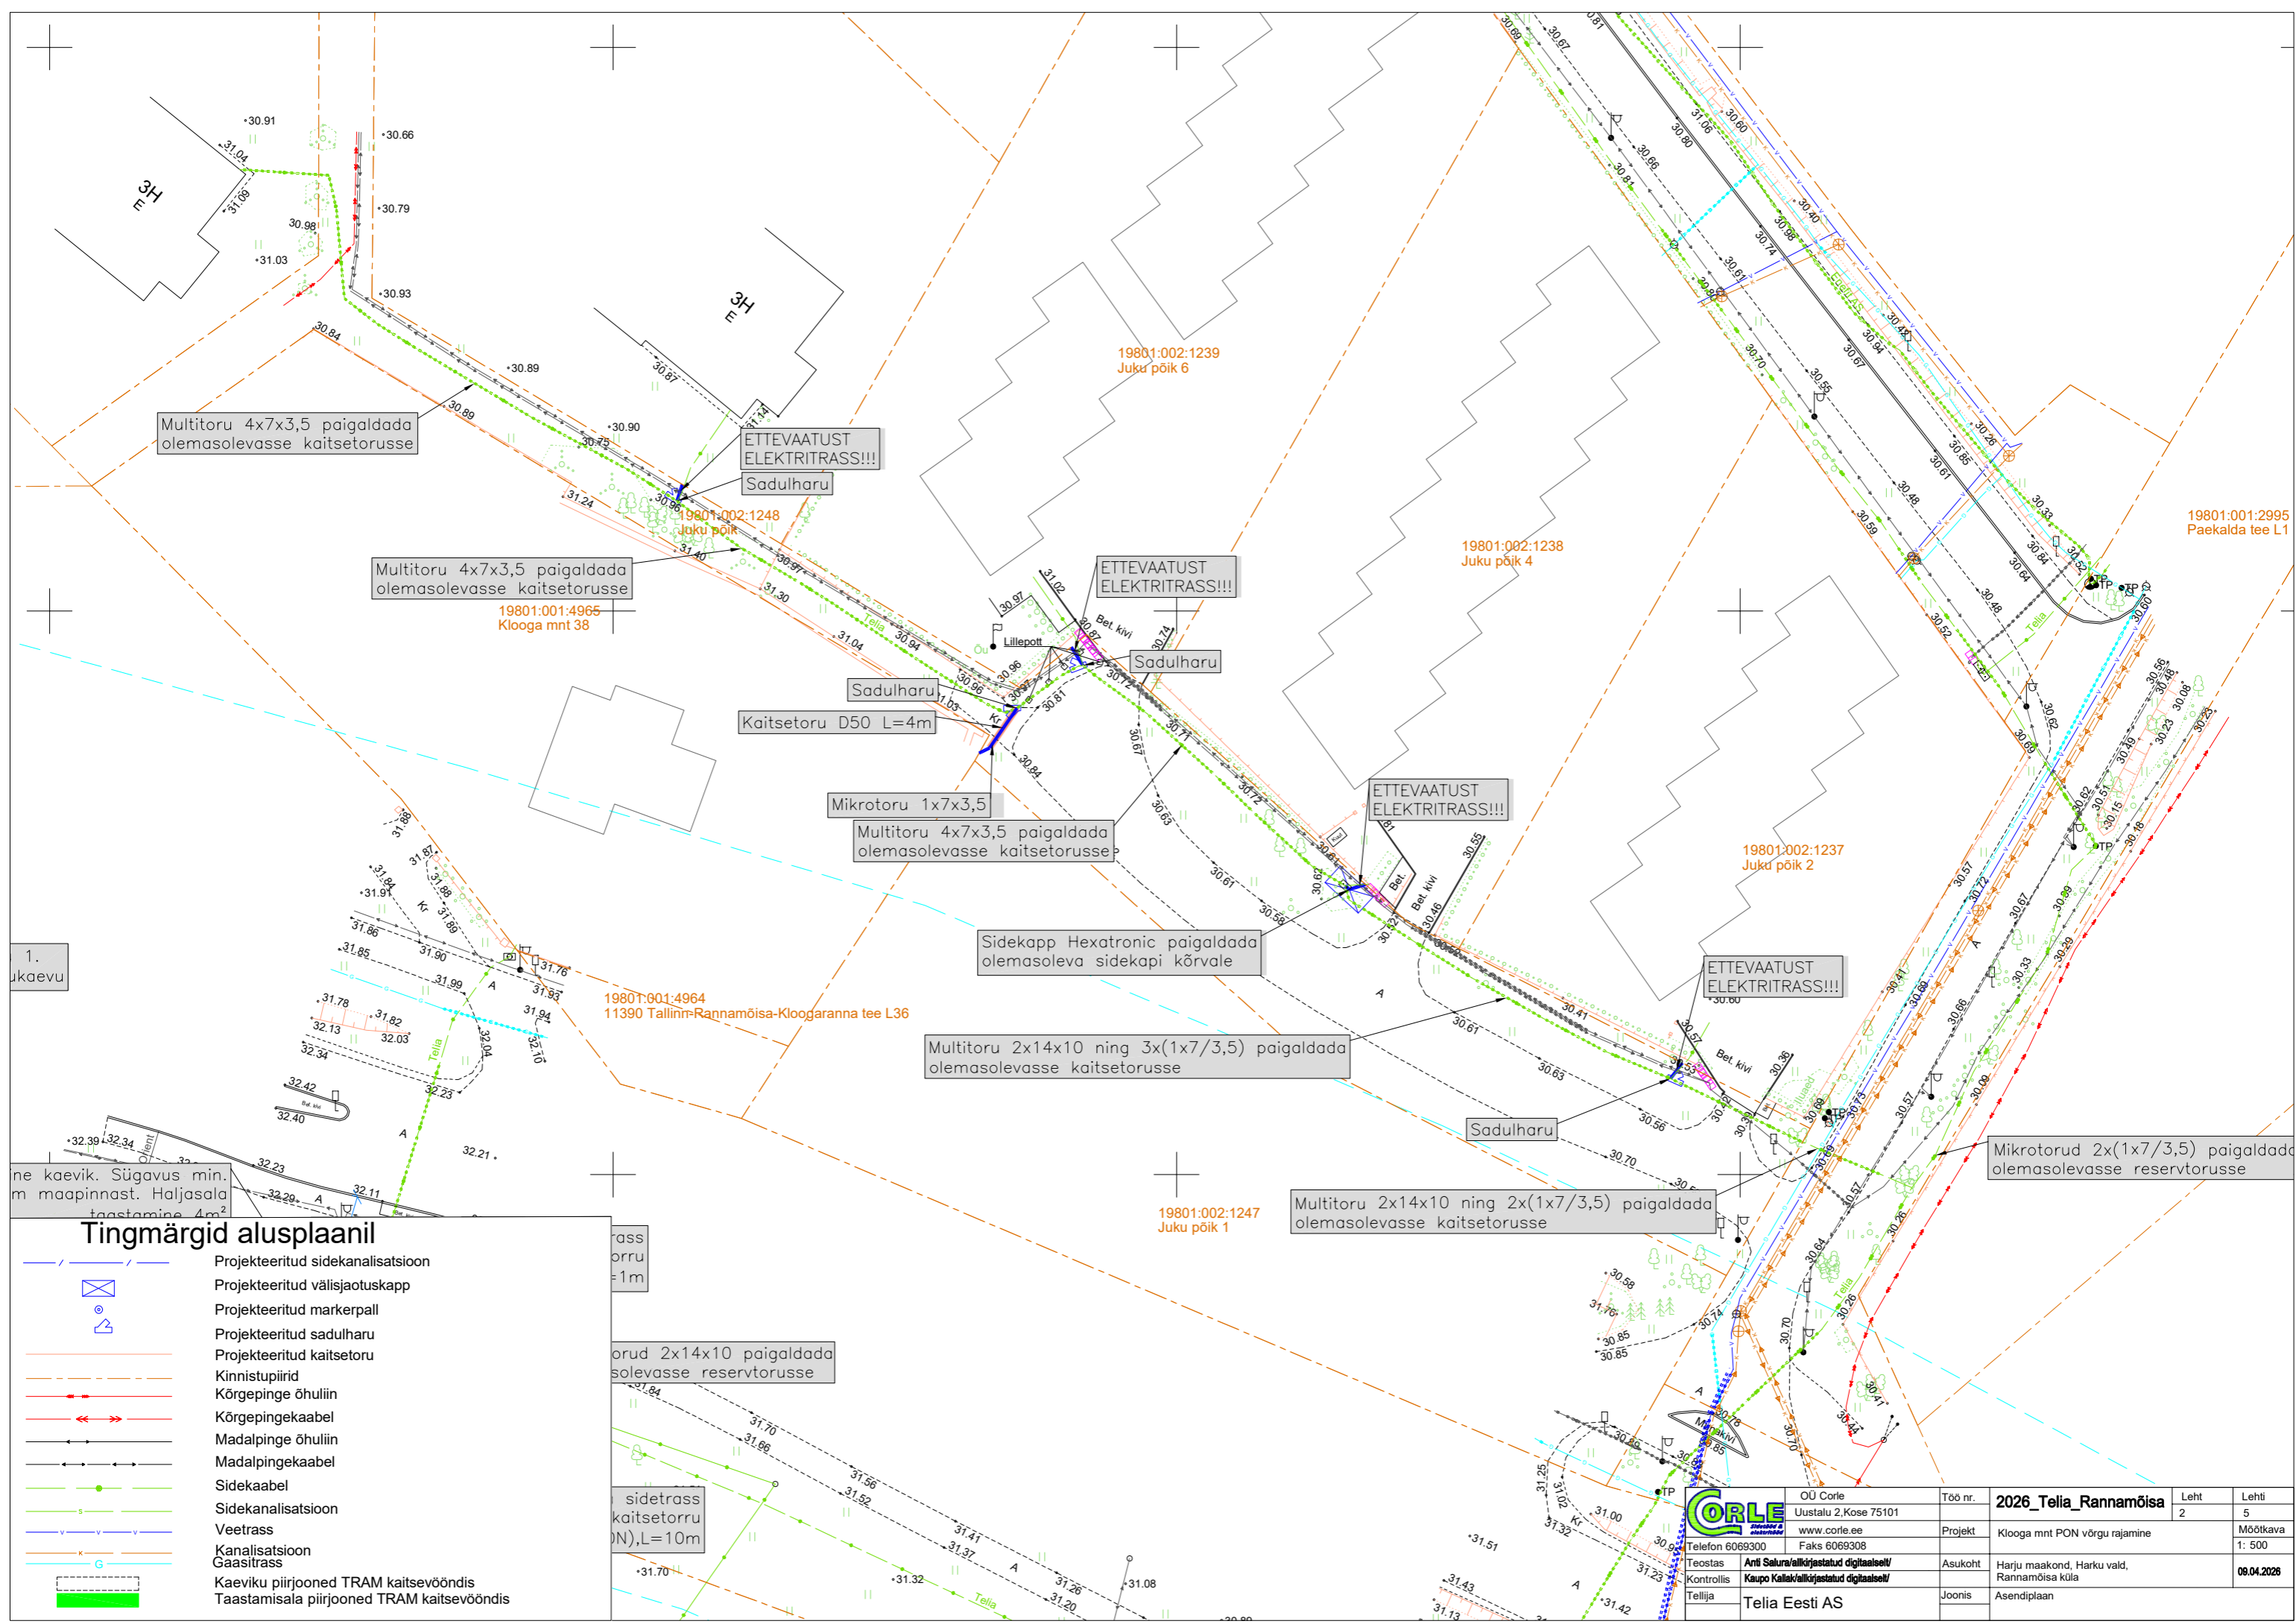


Tingmärgid alusplaani

-  Projekteeritud sidekanalisatsioon
-  Projekteeritud välisjaotuskapp
-  Projekteeritud markerpall
-  Projekteeritud sadulharu
-  Projekteeritud kaitsetoru
-  Kinnistupiirid
-  Kõrgepinge õhuliin
-  Kõrgepingekaabel
-  Madalpinge õhuliin
-  Madalpingekaabel
-  Sidekaabel
-  Sidekanalisatsioon
-  Veetrass
-  Kanalisatsioon
-  Gaasitrass
-  Kaeviku piirjooned TRAM kaitsevööndis
-  Taastamisala piirjooned TRAM kaitsevööndis


 Uustalu 2, Kose 75101 www.corle.ee Faks 6069308	OÜ Corle Uustalu 2, Kose 75101	Töö nr. 2026_Telia_Rannamõisa	Leht 1	Lehti 5
	Telefon 6069300	Projekt Klooga mnt PON võrgu rajamine	Mõõtkaava 1: 500	
Teostas Antti Salura/alkirjastatud digitaalselt/	Asukoht Harju maakond, Harku vald, Rannamõisa küla	Joonis Asendiplaan	08.04.2026	
Kontrollis Kaupo Kallak/alkirjastatud digitaalselt/	Tellija Telia Eesti AS			

 

Tingmärgid alusplaani

	Projekteeritud sidekanalisatsioon
	Projekteeritud välisjaotuskapp
	Projekteeritud markerpall
	Projekteeritud sadulharu
	Projekteeritud kaitsetoru
	Kinnistupiirid
	Kõrgepinge õhuliin
	Kõrgepingekaabel
	Madalpinge õhuliin
	Madalpingekaabel
	Sidekaabel
	Sidekanalisatsioon
	Veetrass
	Kanalisatsioon
	Gaasitrass
	Kaeviku piirjooned TRAM kaitsevööndis
	Taastamisala piirjooned TRAM kaitsevööndis


OÜ Corle Uustalu 2, Kose 75101 www.corle.ee Telefon 6069300 Faks 6069308	Töö nr.	2026_Telia_Rannamõisa	Leht	Lehti
	Projekt	Klooga mnt PON võrgu rajamine	2	5
	Asukoht	Harju maakond, Harku vald, Rannamõisa küla	Möötkava	1: 500
	Joonis	Asendiplaan	08.04.2026	

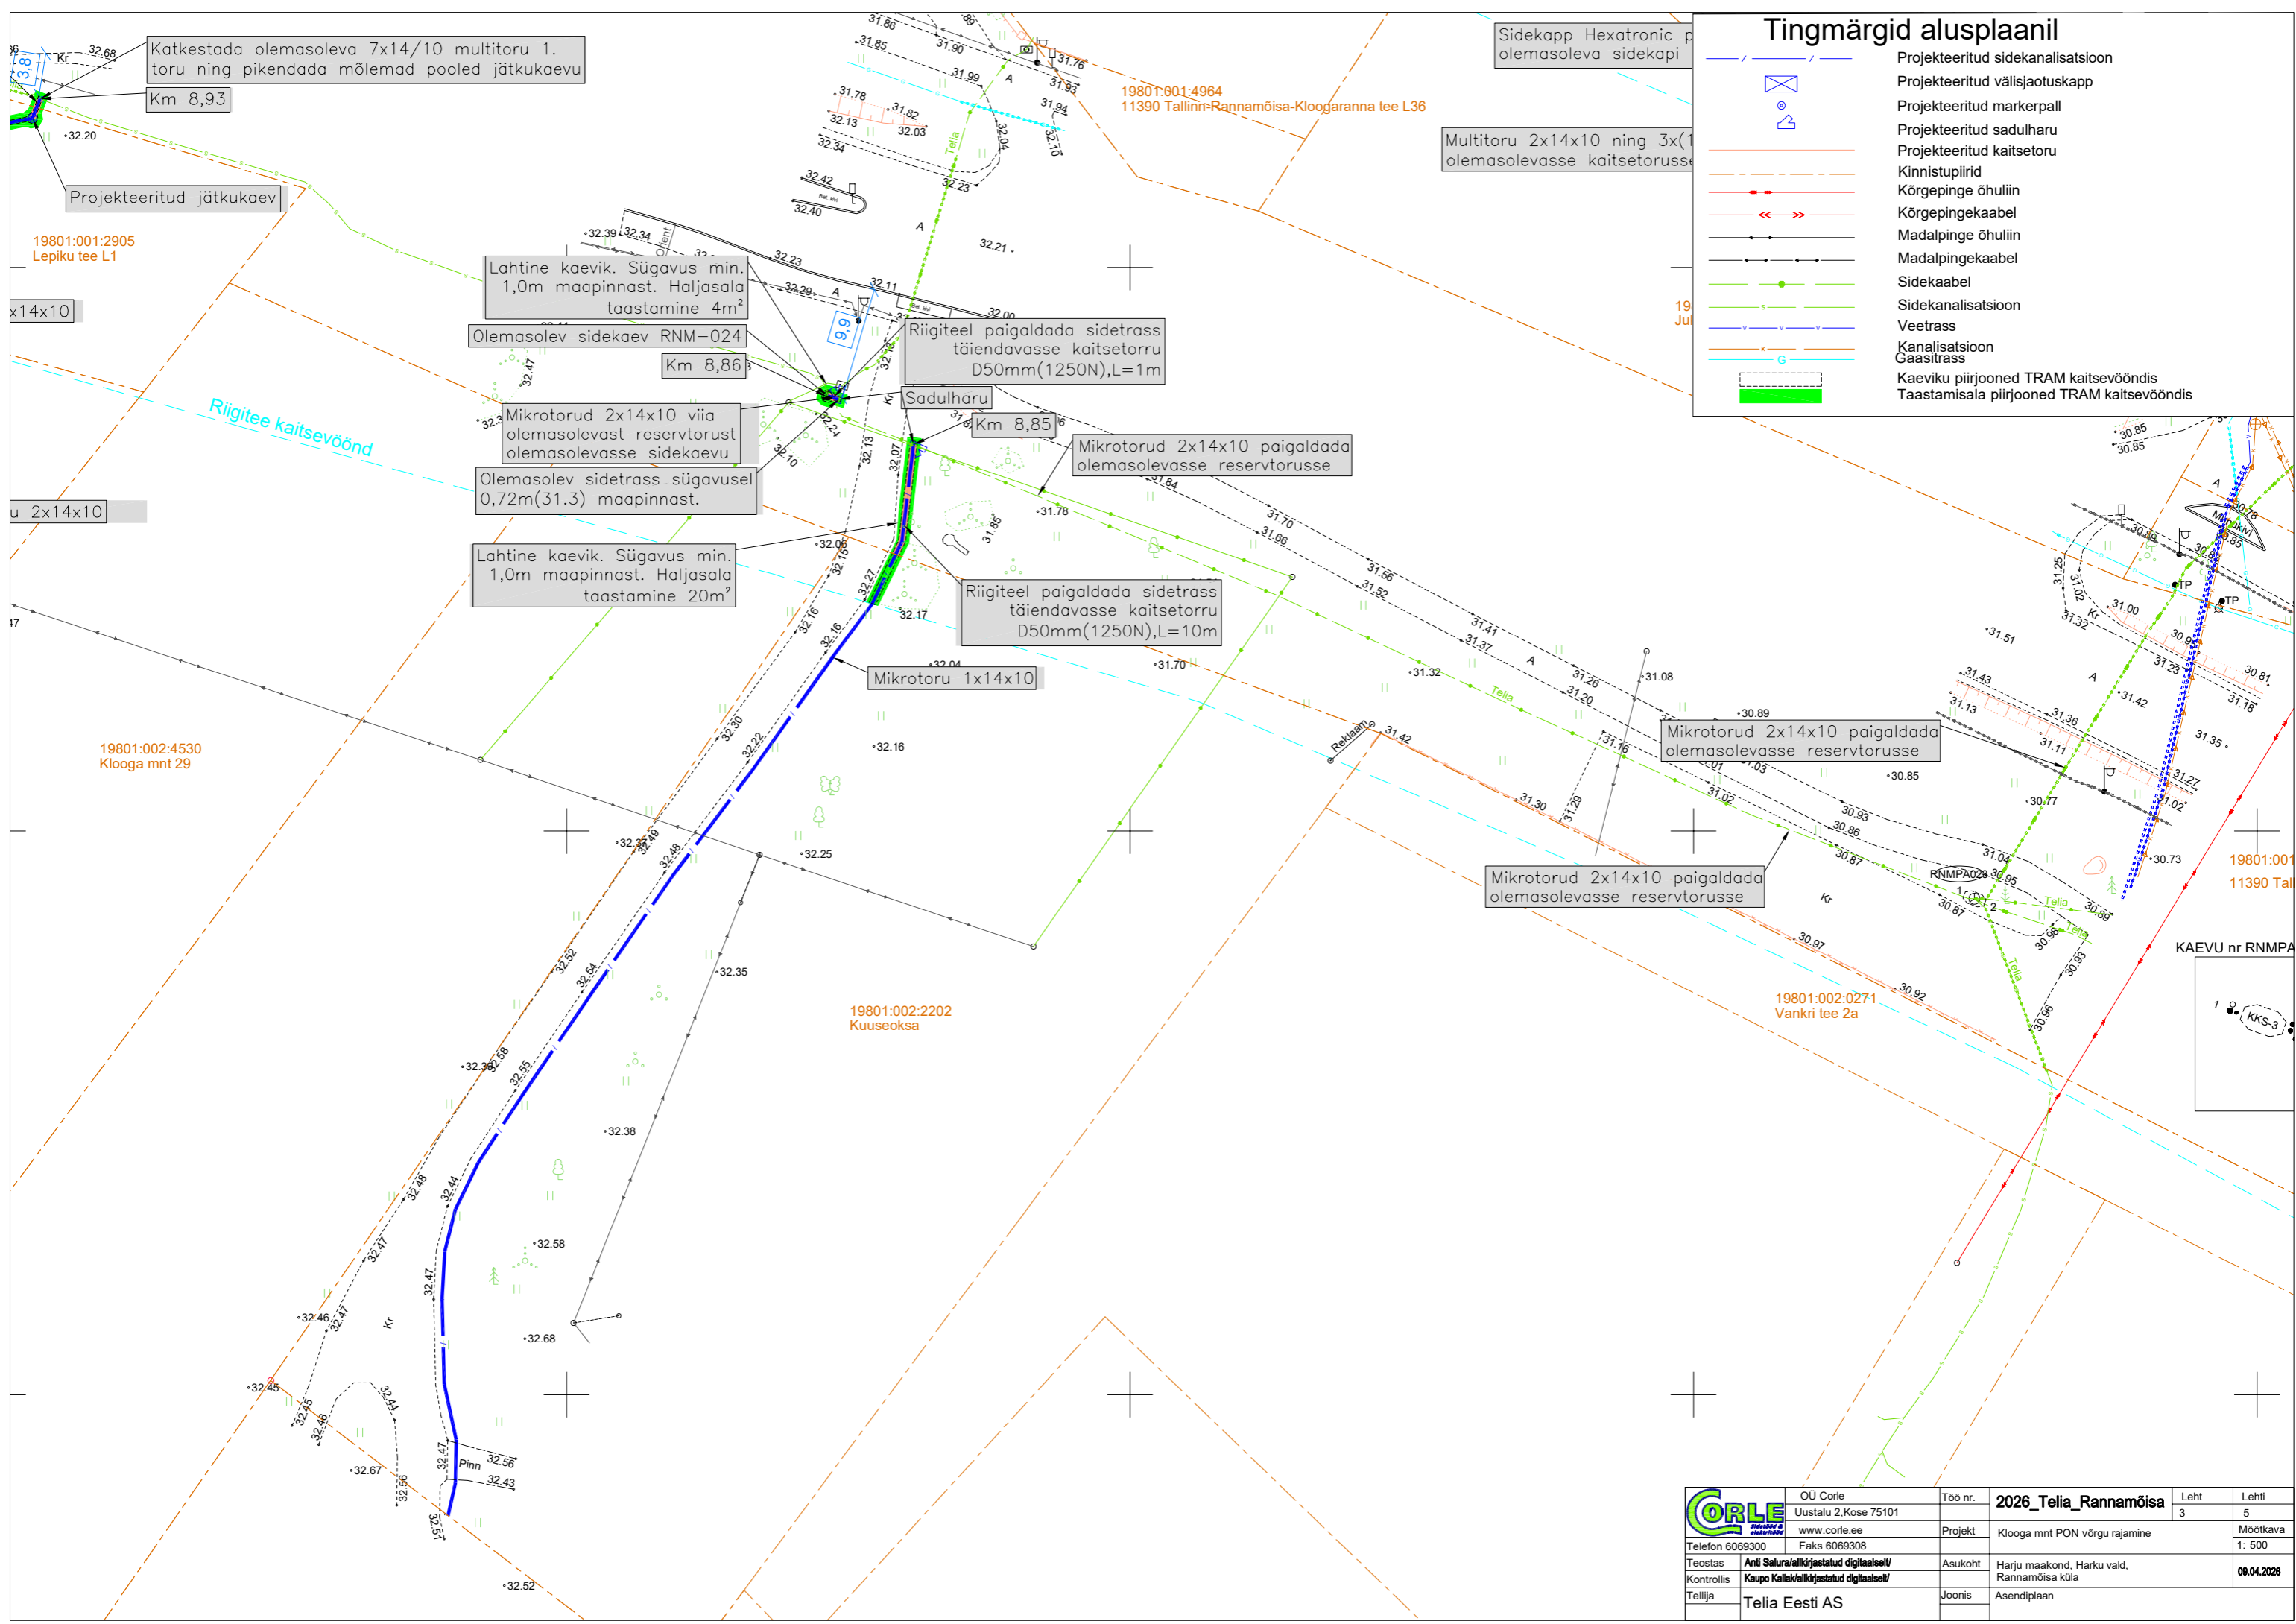







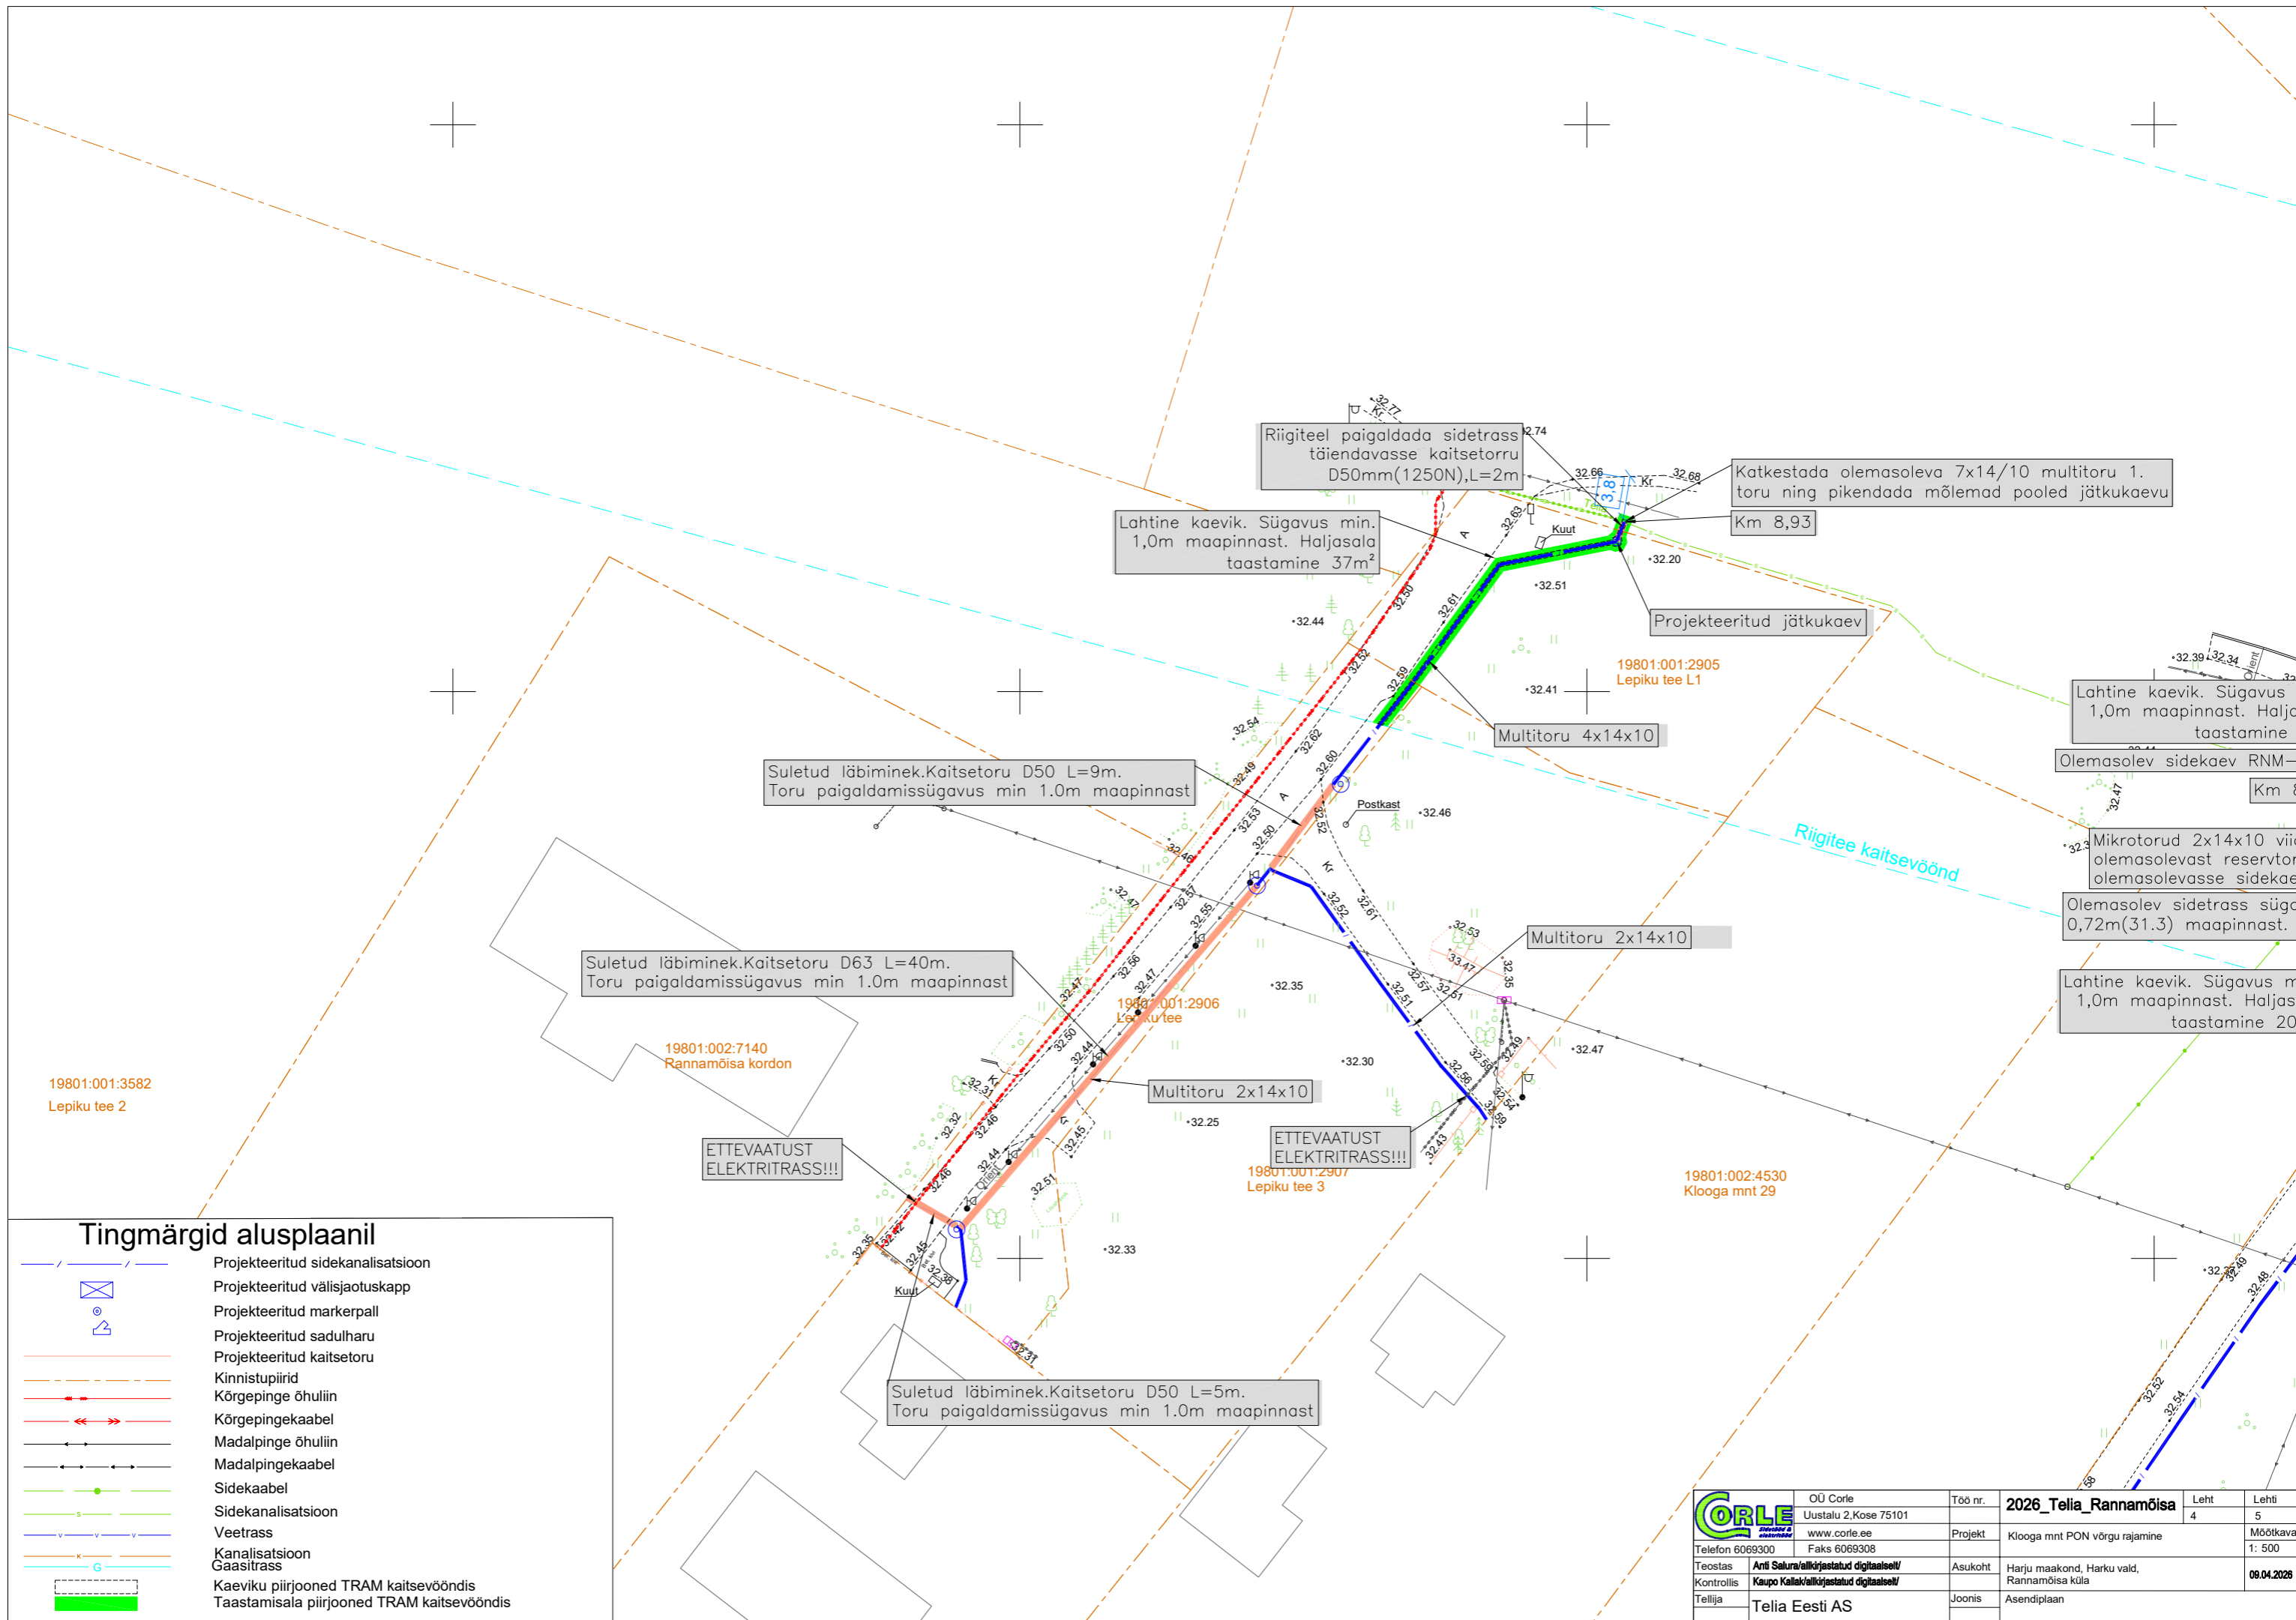





 


Tingmärgid alusplaani

	Projekteeritud sidekanalisatsioon
	Projekteeritud välisjaotuskapp
	Projekteeritud markerpall
	Projekteeritud sadulharu
	Projekteeritud kaitsetoru
	Kinnistupiirid
	Kõrgepinge õhuliin
	Kõrgepingekaabel
	Madalpinge õhuliin
	Madalpingekaabel
	Sidekaabel
	Sidekanalisatsioon
	Vetrass
	Kanalisatsioon
	Gaasitrass
	Kaeviku piirjooned TRAM kaitsevööndis
	Taastamisala piirjooned TRAM kaitsevööndis

	OÜ Corle	Töö nr.	2026_Telia_Rannamõisa	Lehti	Lehti
	Uustalu 2, Kose 75101			3	5
	www.corle.ee	Projekt	Klooga mnt PON võrgu rajamine		Möötkava
	Faks 6069308				1: 500
Teostas	Antti Salura/alkirjastatud digitaalselt/	Asukoht	Harju maakond, Harku vald, Rannamõisa küla		08.04.2026
Kontrollis	Kaupo Kallak/alkirjastatud digitaalselt/	Joonis	Asendiplaan		
Tellijä	Telia Eesti AS				

 

Tingmärgid alusplaani

-  Projekteeritud sidekanalisatsioon
-  Projekteeritud välisjaotuskapp
-  Projekteeritud markerpall
-  Projekteeritud sadulharu
-  Projekteeritud kaitsetoru
-  Kinnistupiirid
-  Kõrgepingekaabel
-  Madalpingekaabel
-  Sidekaabel
-  Sidekanalisatsioon
-  Veetrass
-  Kanalisatsioon
-  Gaasitrass
-  Kaeviku piirjooned TRAM kaitsevööndis
-  Taastamisala piirjooned TRAM kaitsevööndis

	OÜ Corle	Töö nr.	2026_Telia_Rannamõisa	Leht	Lehti
	Uustalu 2, Kose 75101			4	5
www.corle.ee	Projekt	Klooga mnt PON võrgu rajamine			Möötkava
Faks 6069308	Asukoht	Harju maakond, Harku vald, Rannamõisa küla			1: 500
Teostas	Antti Salura/alkirjastatud digitaalselt/	Joonis	08.04.2026		
Kontrollis	Kaupo Kallak/alkirjastatud digitaalselt/	Asendiplan			
Tellijä	Telia Eesti AS				

19801:002:0268
Vankri tee 6









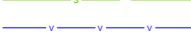




19801:002:0263
Vankri tee


19801:002:3060
Vankri tee 8

Mikrotoru 1x14x10

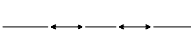ETTEVAATUST
ELEKTRITRASS!!!

Tingmärgid alusplaani

-  Projekteeritud sidekanalisatsioon
-  Projekteeritud välisjaotuskapp
-  Projekteeritud markerball
-  Projekteeritud sadulharu
-  Projekteeritud kaitsetoru
-  Kinnistupiirid
-  Kõrgepinge õhuliin
-  Kõrgepingekaabel
-  Madalpinge õhuliin
-  Madalpingekaabel
-  Sidekaabel
-  Sidekanalisatsioon
-  Veetrass
- Kanalisatsioon
- Gaasitrass
- Kaeviku piirjooned TRAM kaitsevööndis
- Taastamisala piirjooned TRAM kaitsevööndis

	OÜ Corle Uustalu 2, Kose 75101	Töö nr.	2026_Telia_Rannamõisa	Leht	Lehti
	www.corle.ee	Projekt	Klooga mnt PON võrgu rajamine	5	5
Telefon 6069300	Faks 6069308	Möötkava	1: 500		
Teostas	Antti Salura/alkirjastatud digitaalselt/	Asukoht	Harju maakond, Harku vald, Rannamõisa küla	08.04.2026	
Kontrollis	Kaupo Kallak/alkirjastatud digitaalselt/	Joonis	Asendiplaan		
Tellijä	Telia Eesti AS				