


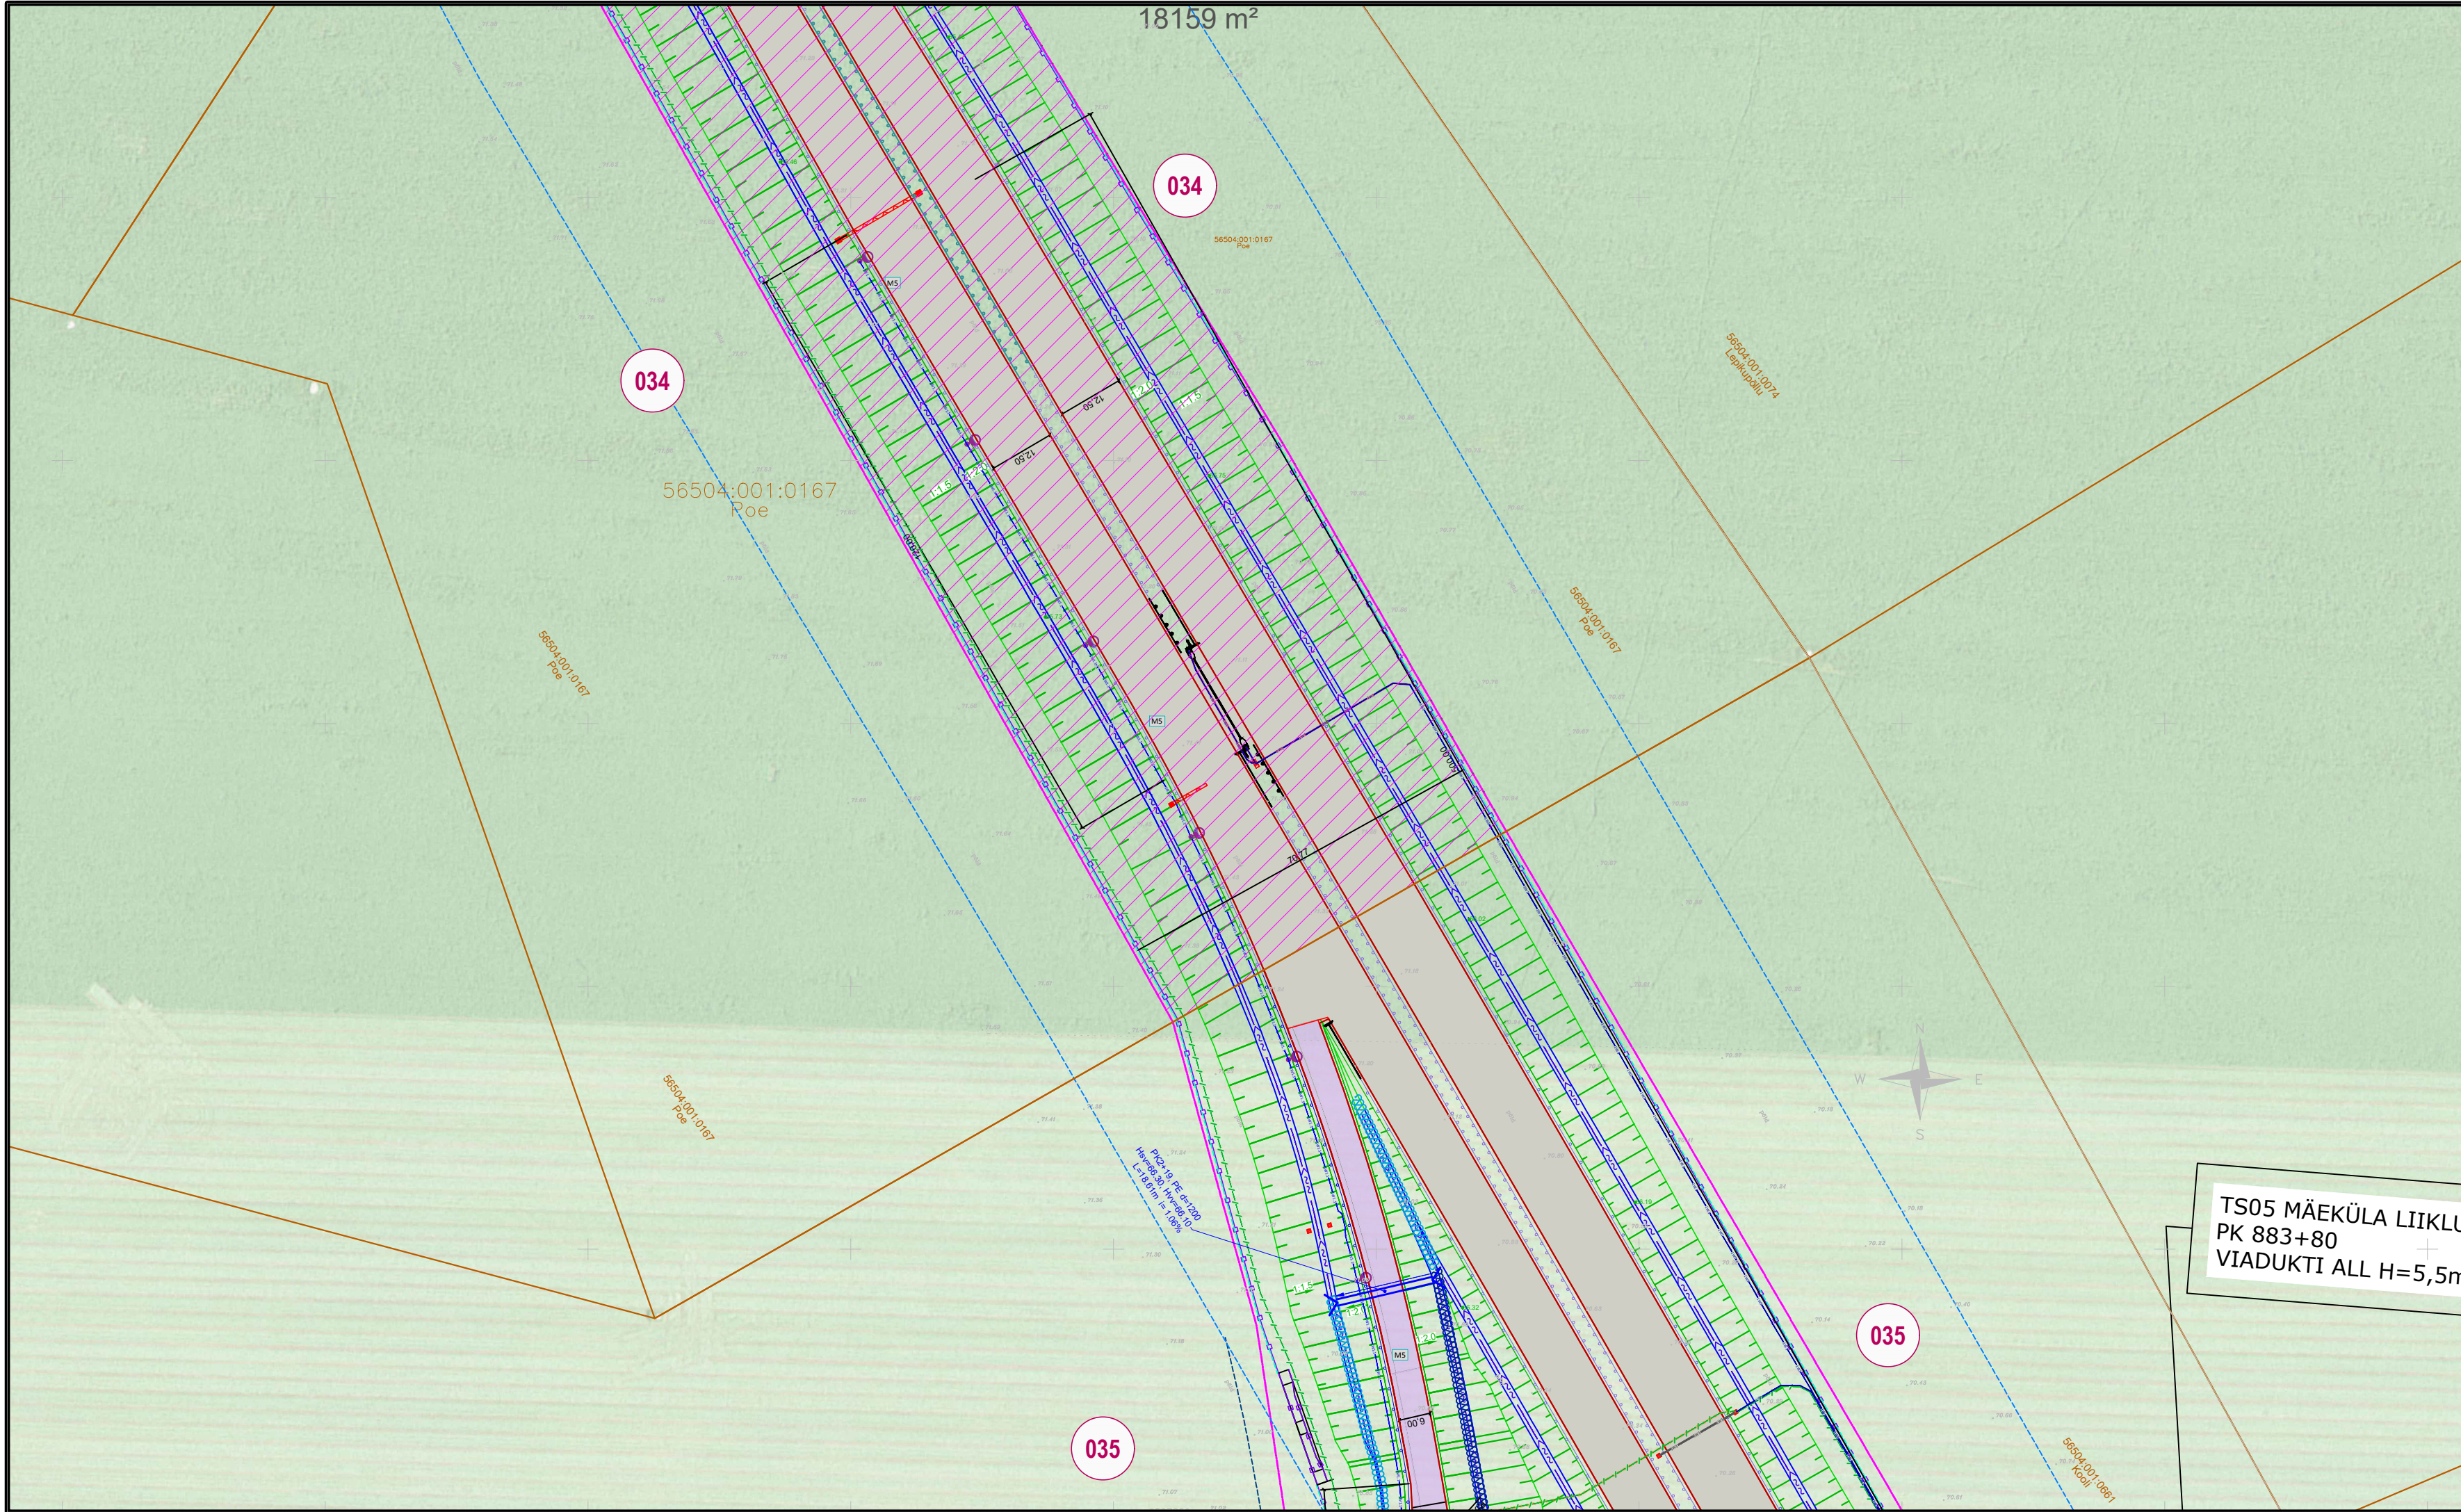

KRUNDIJAOTUSKAVA

KINNISTU ANDMED

Positsiooni number:	34
Kinnisturegistriosa number:	2461636
Katastriüksuse tunnus:	56504:001:0167
Katastriüksuse nimi/aadress:	Poe
Kinnistu pindala:	6.3 ha
Võõrandatav ala (TRAM):	20760 m²
Võõrandatav ala (KOV):	-
Raadamine:	-
Omandivorm:	Eraomand

Kinnistul kavandatud tegevuste kirjeldus:

4-rajalise põhimaantee, kraavi, ulukitara, konnapiirde ja sidekanalisatsiooni rajamine.

TINGMÄRGID:

OLEMASOLEV KATASTRIÜKSUSE PIIR

UUS TRANSPORTIMAA PIIR

ULUKITARA

RIIGITEE TEEKAITSE VÖÖND 30M

PÕHIMAANTEE TEEKAITSE VÖÖND 50M

PÕHIMAANTEE ASFALKKATE

JALGTEE ASFALKKATE

KRUUSAKATTEGA TEE

ASFALKKATE

PINNATUD KATE

PROJEKTEERITUD NÕLV

KRAAV

VÕÖRANDATAV MAA-ALA (TRANSPORTIAMET)

VÕÖRANDATAV MAA-ALA (KOV)

VÄRAV

TAGASHÜPPEKOHT

TRUUP

RAADAMISPIIR

KONNAPIIRE

LIKVIDEERITAV OBJEKT (TRUUP, KRAAV, TEE, MAHASÕIT, RISTMIK)

LOOMAREST

KJK-34-3

M 1:1000

RIIGITEE 2 (E263) TALLINN-TARTU-VÕRU-LUHAMAA KM 84,6-107,0

MÄO-IMAVERE LÕIGU 2+2 MAANTEE EHITUSPROJEKT

Joonis: Krundijaotuskava plaan, Mäo-Koigi

Tellija: Transpordiamet

Projekteerija: Skepast&Puhkim OÜ

Töö nr: MA17425-01

Koostas: Triin Kaal