


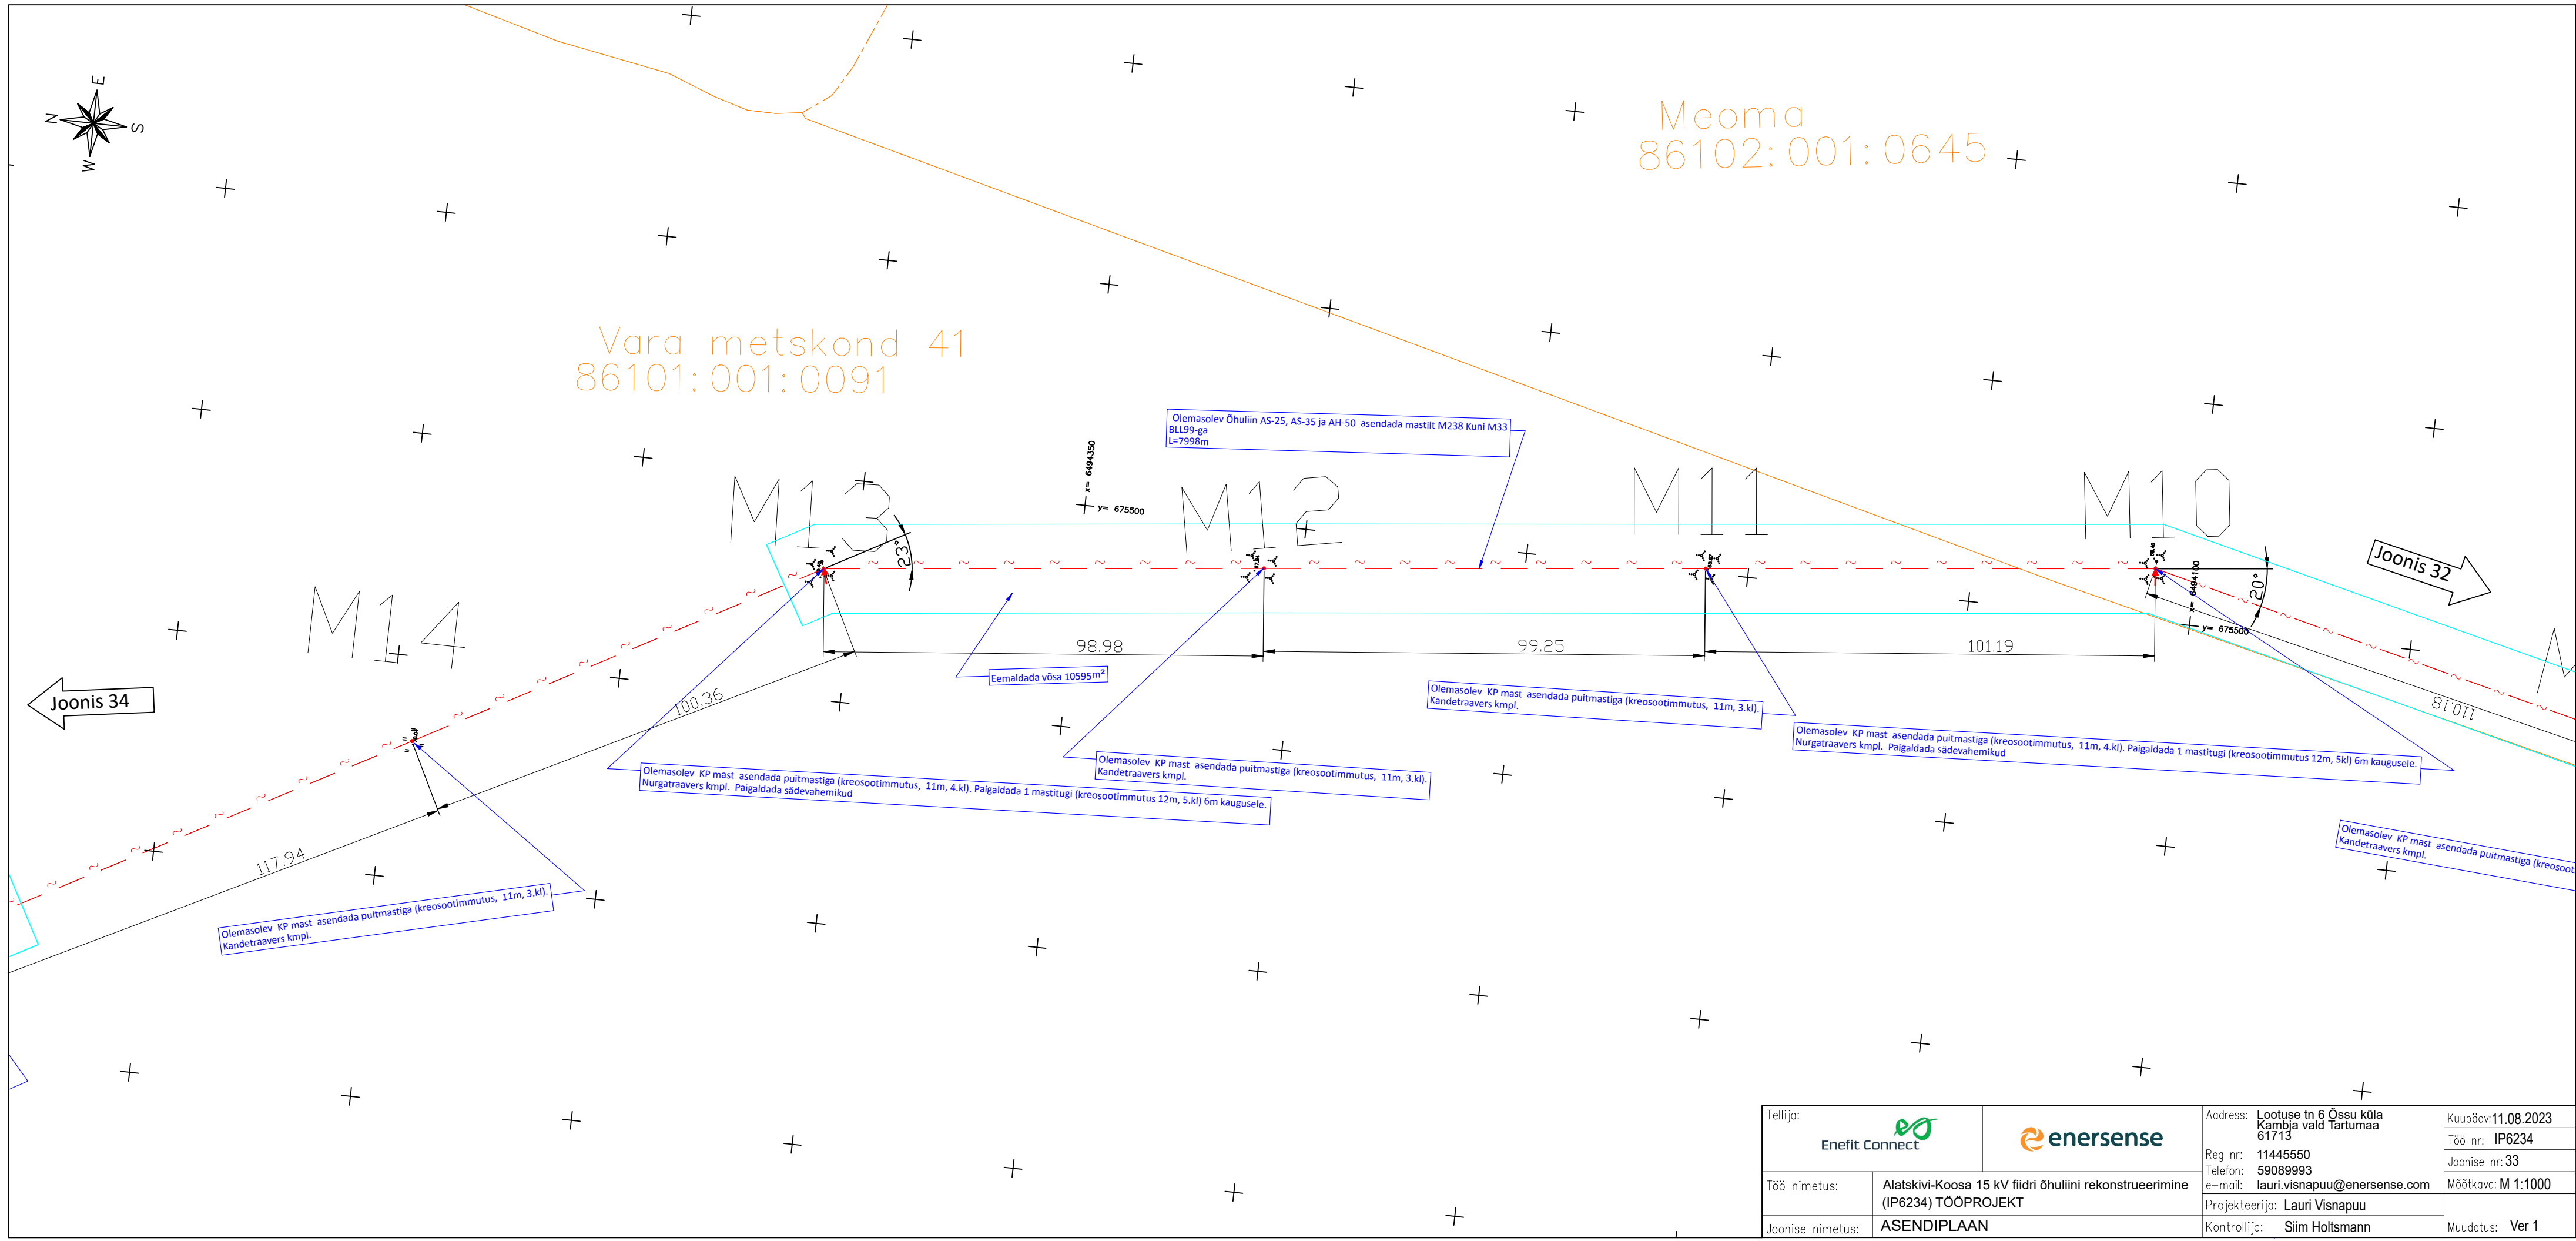

Meoma
86102:001:0645

Vara metiskond 41
86101:001:0091

Olemasolev Õhuliin AS-25, AS-35 ja AH-50 asendada mastilt M238 Kuni M33
BL199-ga
L=7998m

$$\begin{array}{r} x = 6494350 \\ + y = 675500 \\ \hline \end{array}$$

98,98

99.25

+

 $y = 675500$

Joonis 32

10.18

Joonis 34

Olemasolev KP mast asendada puitmastiga (kreosootimmutus, 11m, 4.kl). Paigaldada 1 mastitugi (kreosootimmutus 12m, 5.kl) 6m kaugusele Nurgatraavers kmpl. Paigaldada sädevahemikud

Olemasolev KP mast asendada puitmastiga (kreosootimmutus, 11m, 3.kl.)
Kandetraavers kmpl.

Olemasolev KP mast asendada puitmastiga (kreosootimmutus, 11m, 3.kl)
Kandetraavers kmpl.

Olemasolev KP mast asendada puitmastiga (kreosootimmutus, 11m, 4.kl). Paigaldada 1 mastitugi (kreosootimmutus 12m, 5kl) 6m kaugusele Nurgtraaavers kmpl. Paigaldada sädevahemikud

Olemasolev KP mast asendada puitmastiga (k...

Olemasolev KP mast asendada puitmastiga (kreosootimmutus, 11m, 3.kl).

Tellija:  		Address: Lootuse tn 6 Össu küla Kambja vald Tartumaa 61713	Kuupäev: 11.08.2023
		Reg. nr: 11445550 Telefon: 59089993 e-mail: lauri.visnapuu@enersense.com	Töö nr: IP6234 Joonise nr: 33
Töö nimetus:	Alatskivi-Koosa 15 kV fiidri õhuline rekonstrueerimine (IP6234) TÖÖPROJEKT		Mõõtkava: M 1:1000
Joonise nimetus:	ASENDIPLAAN		Muudatus: Ver 1