


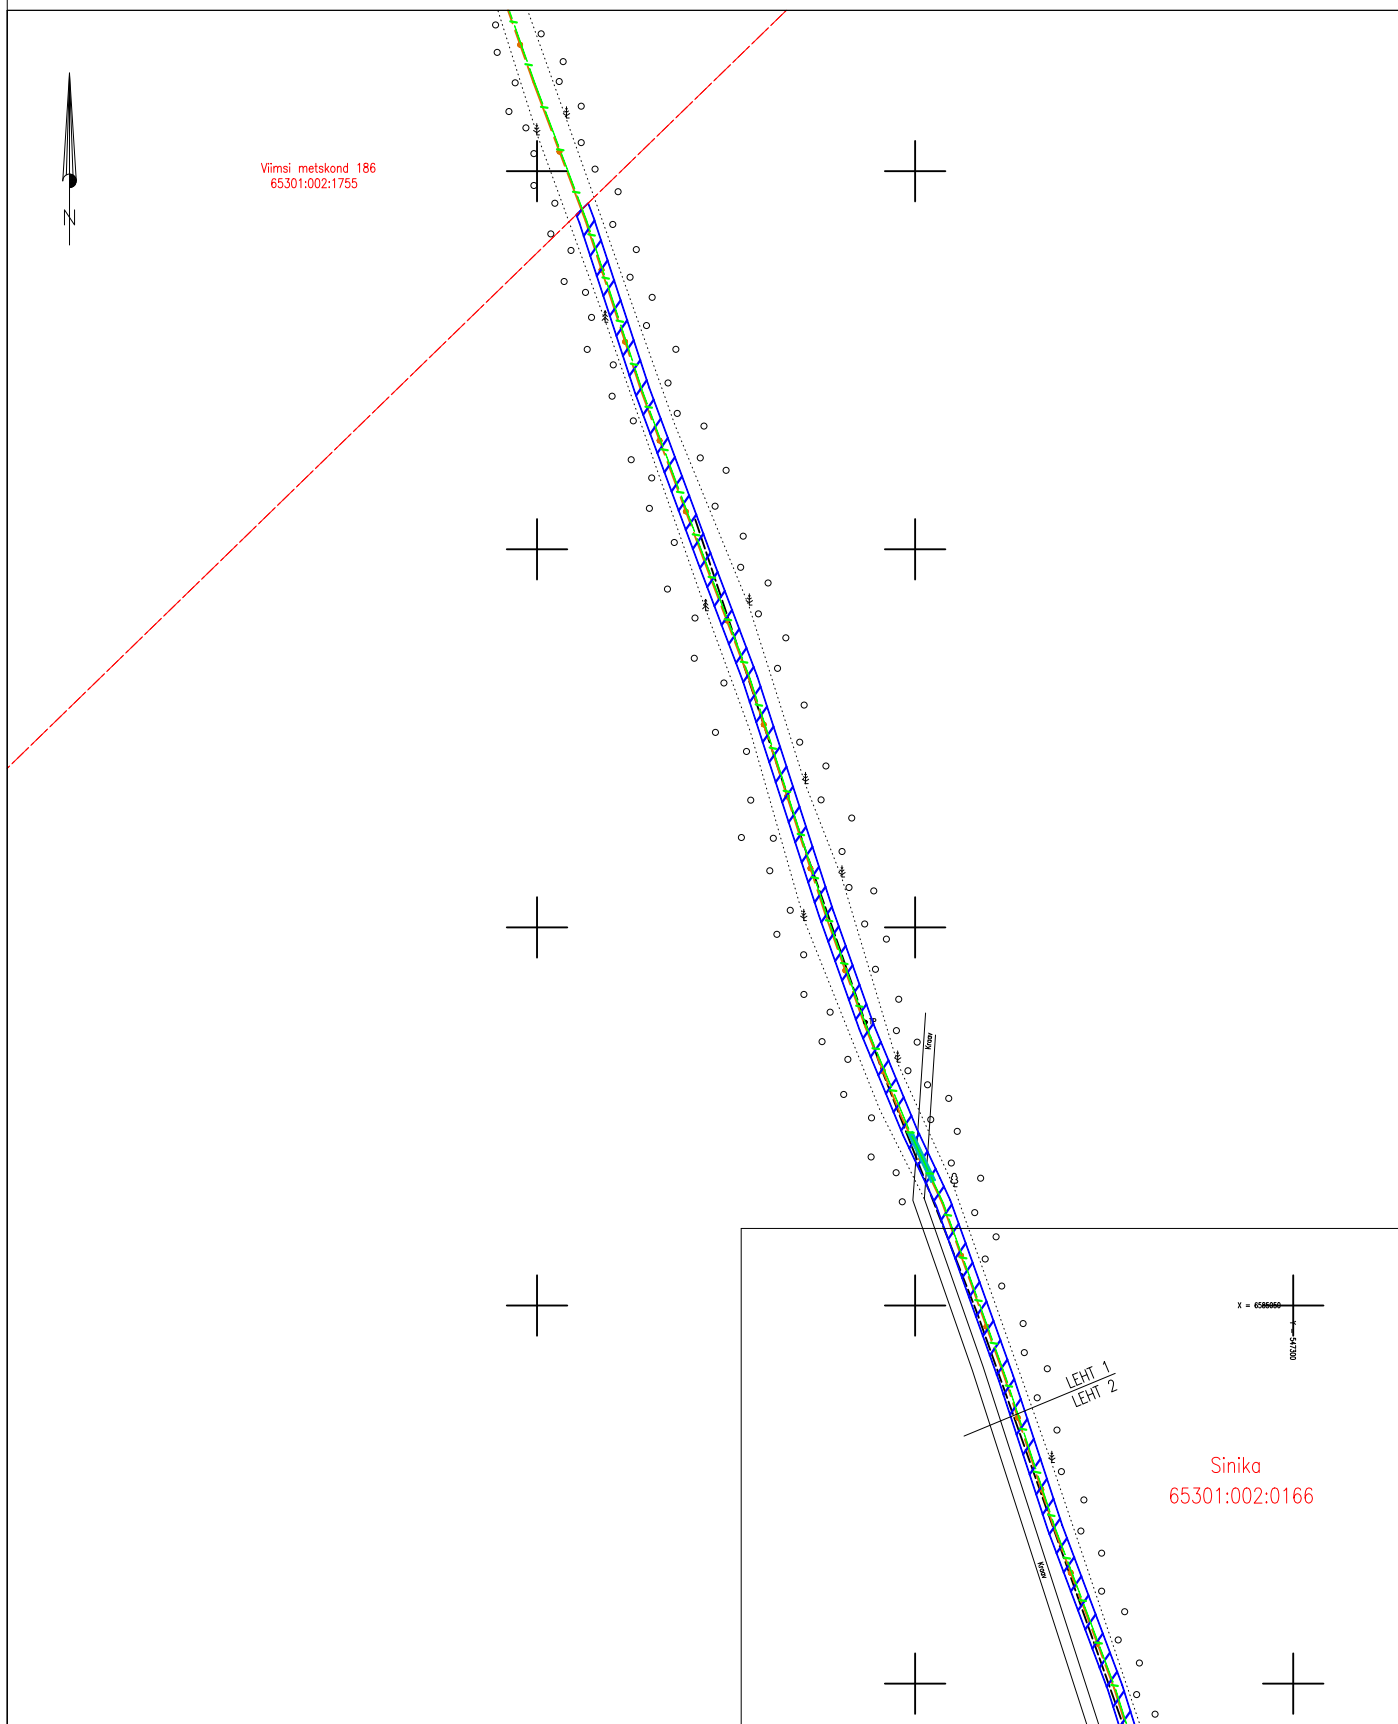


# ISIKLIKU KASUTUSÕIGUSE SEADMISE PLAAN

Harju maakond, Rae vald, Rae küla  
Sinika (katastritunnus 65301:002:0166)  
kinnistu nr. 15817850

LEHT 1 (2)



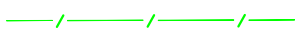-  IKÕ seadmise ala
-  Katastriüksuste piirid
-  Projekteeritud sidetrass

Mõõtkava: M 1:1000  
Koostaja: M.Tarto  
PARI ID: 698928



# ISIKLIKU KASUTUSÕIGUSE SEADMISE PLAAN

Harju maakond, Rae vald, Rae küla

Sinika (katastritunnus 65301:002:0166)

kinnistu nr. 15817850

LEHT 2 (2)

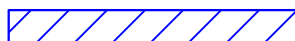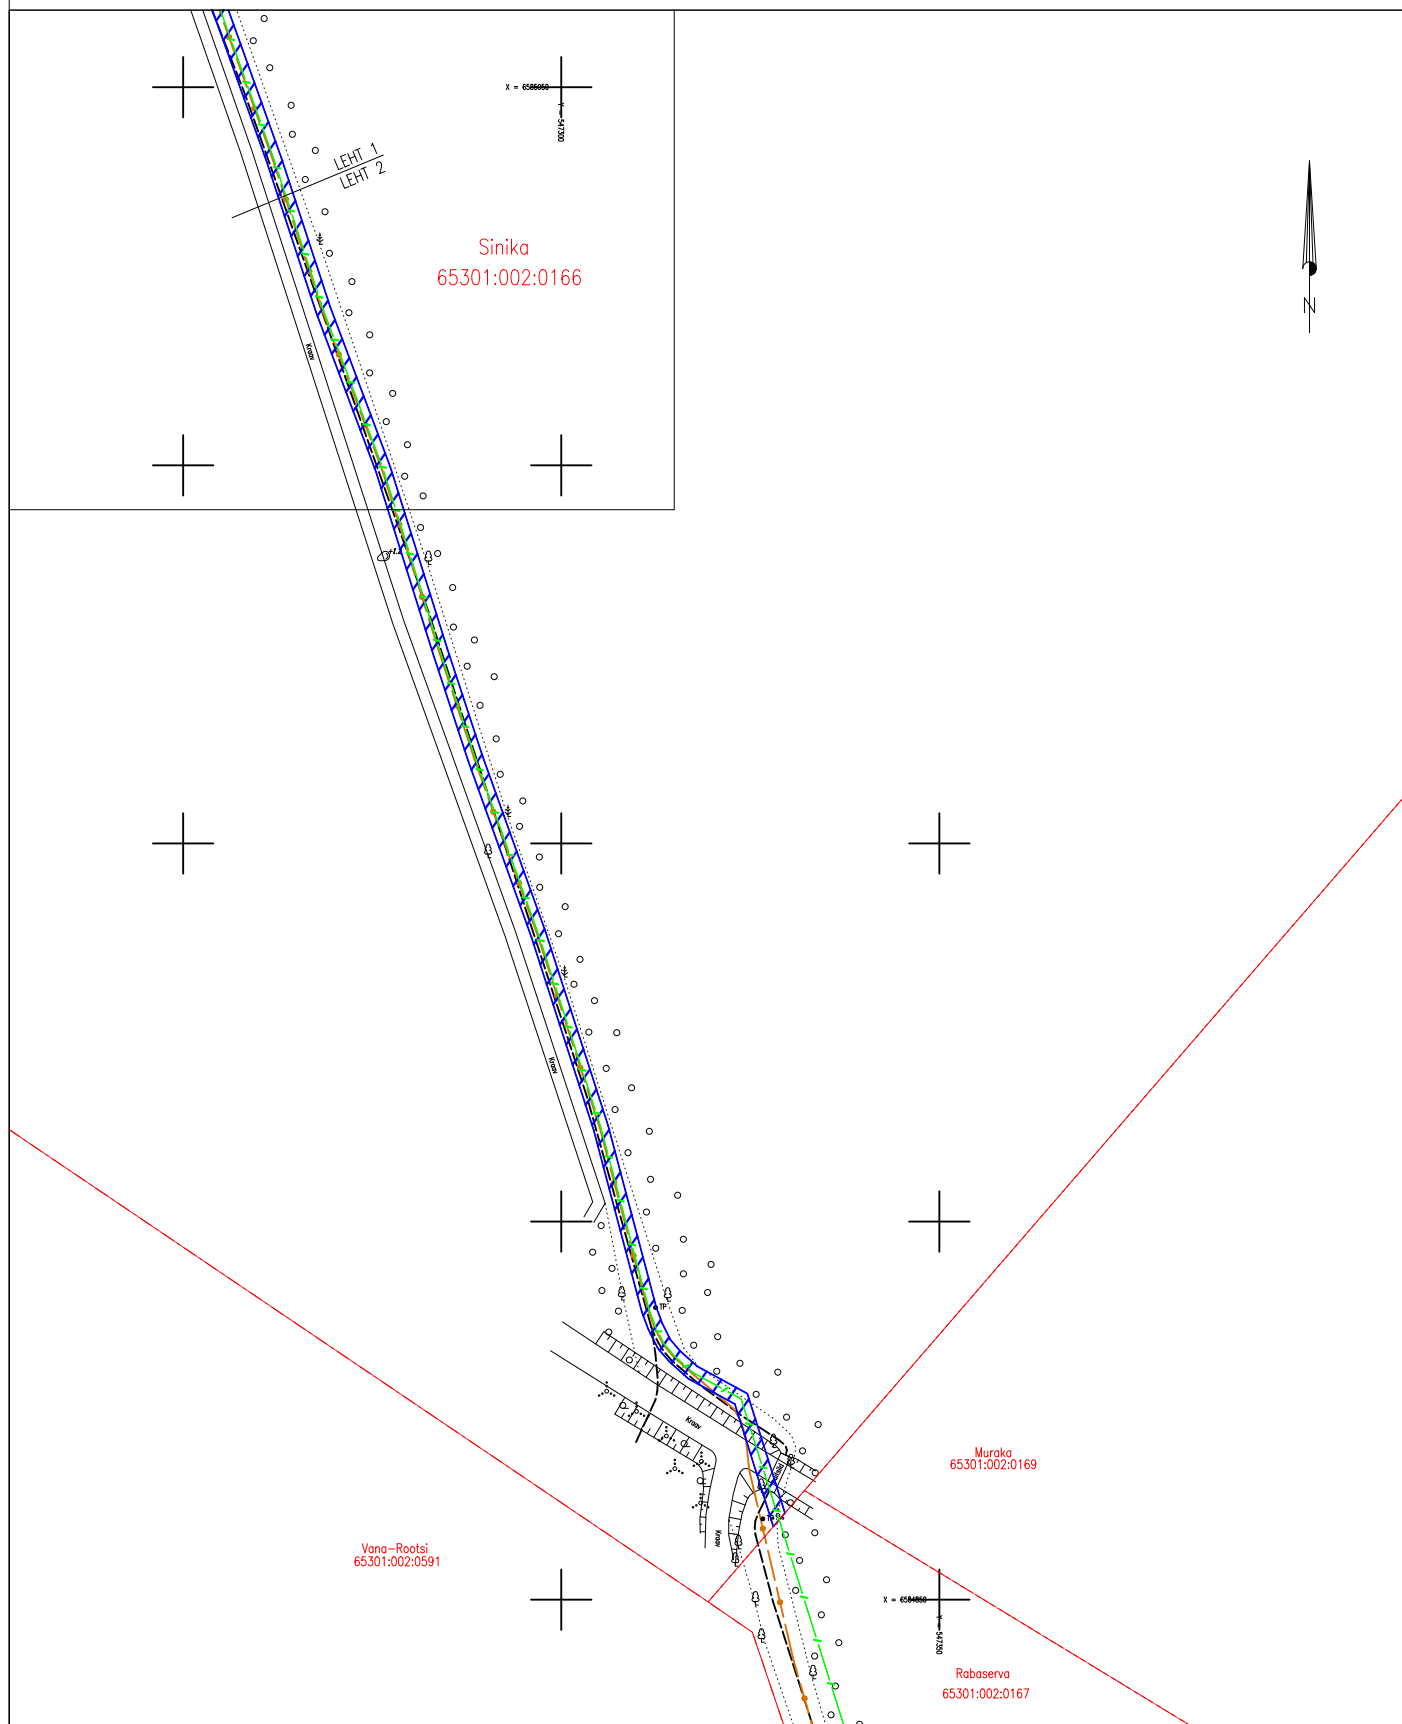

IKÕ seadmise ala



Katastriüksuste piirid



Projekteeritud sidetrass

Mõõtkava: M 1:1000  
Koostaja: M.Tarto  
PARI ID: 698928