


PLAAN / PLAN

MÕÖTKAVA / SCALE 1:400
ÜHIKUD m / UNITS IN m

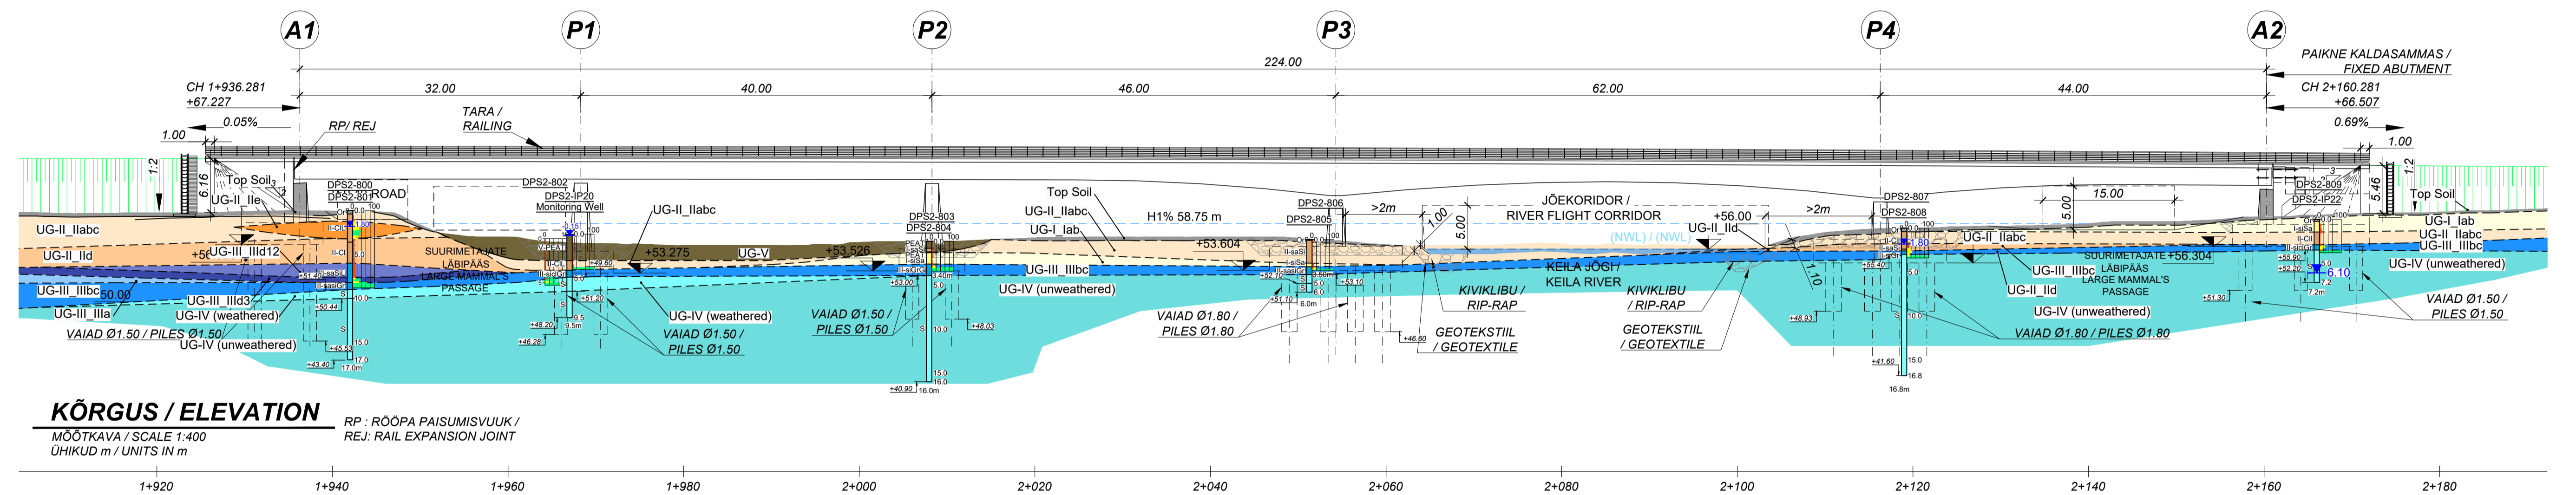

KÕRGUS / ELEVATION

MÕÖTKAVA / SCALE 1:400
ÜHIKUD m / UNITS IN m

GEOLOOGILISED KIHID: / GEOLOGICAL UNITS:

- MULDA / TOP SOIL
- UG-I: GLATIOFLUVIAALSED SETTED / GLACIOFLUVIAL DEPOSITS
- UG-II: JÄÄJÄRVELISED SETTED / GLACIOLACUSTRINE DEPOSITS
- UG-III: MOREEN / MORAINES
- UG-IV: LUBJAKIVI JA MERGEL / LIMESTONE AND MARL
- UG-V: TURVAS / PEAT
- UG-VI: TÄIDE / MADEGROUND

TÄHISTUSED: / SYMBOLS:


- STRATIGRAAFILISTE KIHITIDE PIIRID / STRATIGRAPHY LEVELS BOUNDARY
- 0.80 PINNASEVEE TASE (SÜGAVUS MEETrites, SEOTUD PUURAUGU ABSOLUUTSE KÕRGUSEGA) / GROUND WATER LEVEL (DEPTH IN METERS, REFERRED TO THE BOREHOLE ELEVATION)

UURINGUPUNKTID: / SITE INVESTIGATIONS:


- DPS2-XXX LÕIGU DPS2 TEGEMATA JÄÄNUD UURINGUD / SITE INVESTIGATION FOR DPS2 NOT PERFORMED YET
- DPS2-XXX LÕIGU DPS2 TEOSTATUD UURINGUD / SITE INVESTIGATION FOR DPS2 PERFORMED
- GL10-XXX EELUURINGU UURINGUPUNKT / SITE INVESTIGATION FROM PRELIMINARY DESIGN

TINGMÄRGID / LEGEND


PUURAUIGUD: / BOREHOLES:

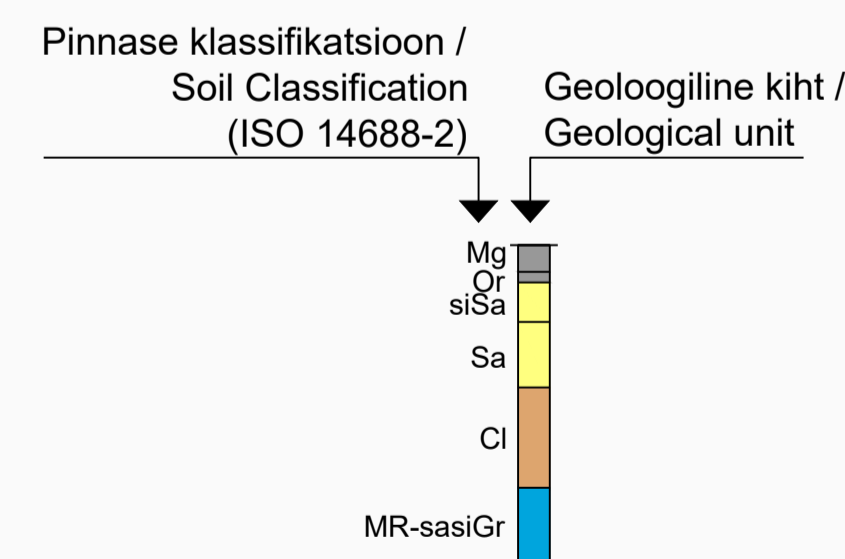

LÕÖKPENETRATSIOONI KATSE (DPSH-A): / DYNAMIC PROBING SUPER HEAVY (DPSH):

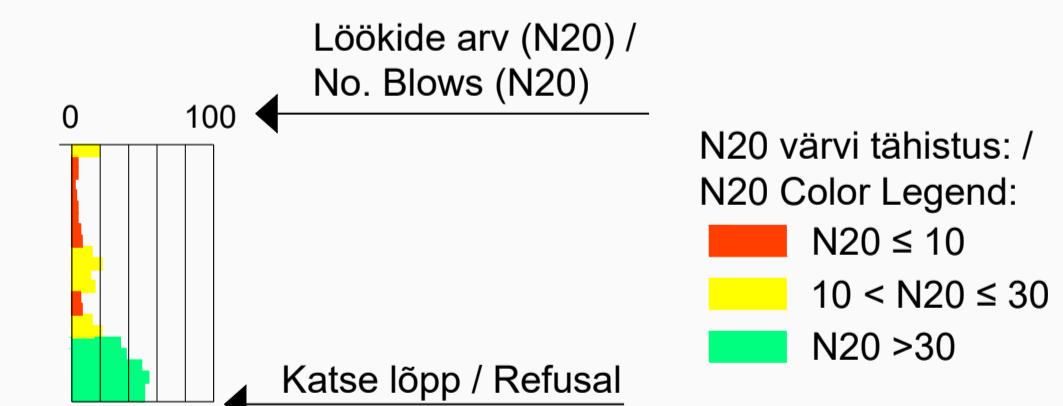

SURUPENETRATSIOONI KATSE (CPT): / CONE PENETRATION TEST (CPT):

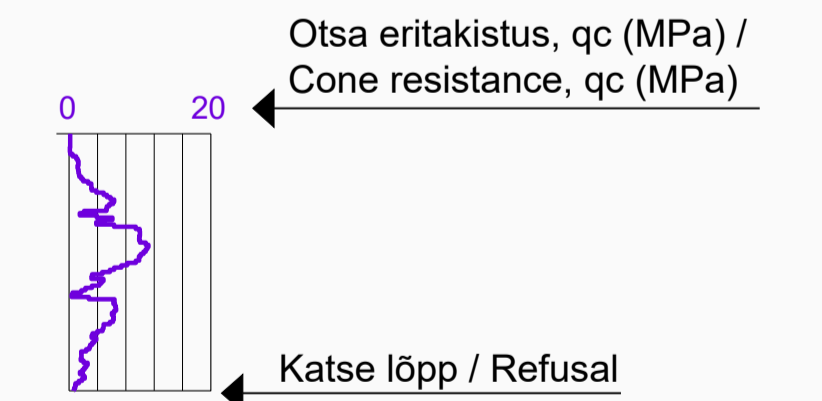

REDAKTSIOONID / REVISIONS				
Nr / No.	Kuupäev / Date	Kirjeldus / Description	Koostaja / Originator	Kontrollija / Checker
001	25/02/2021		MCL	JBL
002	12/04/2022	UUEENDATUD TÄPSUSTUSTE TÕTTU / UPDATED DUE TO ADDITIONAL DETAILS	MCL	JBL

Kaasrahastab Euroopa Liit Euroopa ühendamise rahastu
Co-financed by the Connecting Facility of the European Union

PROJEKT / PROJECT
LEPING Nr / CONTRACT NO. 8/2019/EE-3
PROJEKTI Nr / PROJECT NO. RBDTDEEDS1DPS2

PROJEKTEERIMIS- JA PROJEKTEERIMISJÄRELEVALVETEENUSED
UUE TRASSI EHTISEKS LÕIGUS TALLINNAST - RAPLANI /
DESIGN AND DESIGN SUPERVISION SERVICES FOR THE
CONSTRUCTION OF THE NEW LINE FROM TALLINN TO RAPLA

ARHIIV Nr / ARCHIVE NO. P1/00687

TELLIJA / CLIENT
RB Rail AS
Satekles iela 2B
Rīga, Latvija
LV-1050
Reg. code: 40103845025

KONSULTANT / CONSULTANT

IDOM, Consulting, Engineering,
Architecture S A.U.
Avenida Zarandoa 23,
48015 Bilbao, Spain
Register code: A48283964

KUUPÄEV / DATE
25/02/2021

MÕÖTKAVA / SCALE
1:400

PABERI SUURUS / PAPER SIZE
A1

JOONISE STAATUS / DRAWING STATUS
ESITATUD LÄBI VAATAMISEKS /
ISSUED FOR REVIEW

KOOSTAJA / ORIGINATOR	NIMI / NAME	ALLKIRI / SIGNATURE	KUUPÄEV / DATE
KONTROLLIJA / CHECKER	J. BERNABEU		25/02/2021
ÜLEVATAJA / REVIEWER	F. SELLES		25/02/2021
KOOSKÕLASTAJA / APPROVER	E. RICO		25/02/2021

JOONISE PEALKIRI / DRAWING TITLE
VIADUKT / VIADUCT BR1040
GEOTEHNILINE PROFIL /
GEOTECHNICAL PROFILE

PROJEKTI KOOD / PROJECT CODE	ASUKOHT / LOCATION	TALLINN-RAPLA	DISTSIPLIINI KOOD / DISCIPLINE CODE
RBDT-EE-DS1	BR1040	ZZ	0003

PROJEKTI ID	LÕIGU ID	ALALÕIGU ID	OSA / SÜSTEEM	Tsoon / ZONE	ASUKOHT / LOCATION	RBR KOOD / RBR CODE	KOHALIK KOOD / LOCAL CODE	PROJEKTI ETAPP / PROJECT STAGE
RBDT-EE-DS1	DS1	DPS2	BR1040	ZZ	0003	BR	TS	MD

LEHE PEALKIRI / SHEET NAME:
RBDT-EE-DS1-DPS2_IDO_BR1040-ZZ_0003_D2_BR-TS_MD_00002_003

LEHE NUMBER / SHEET NUMBER:
1 of 1

REVISION / REVISION:
003