
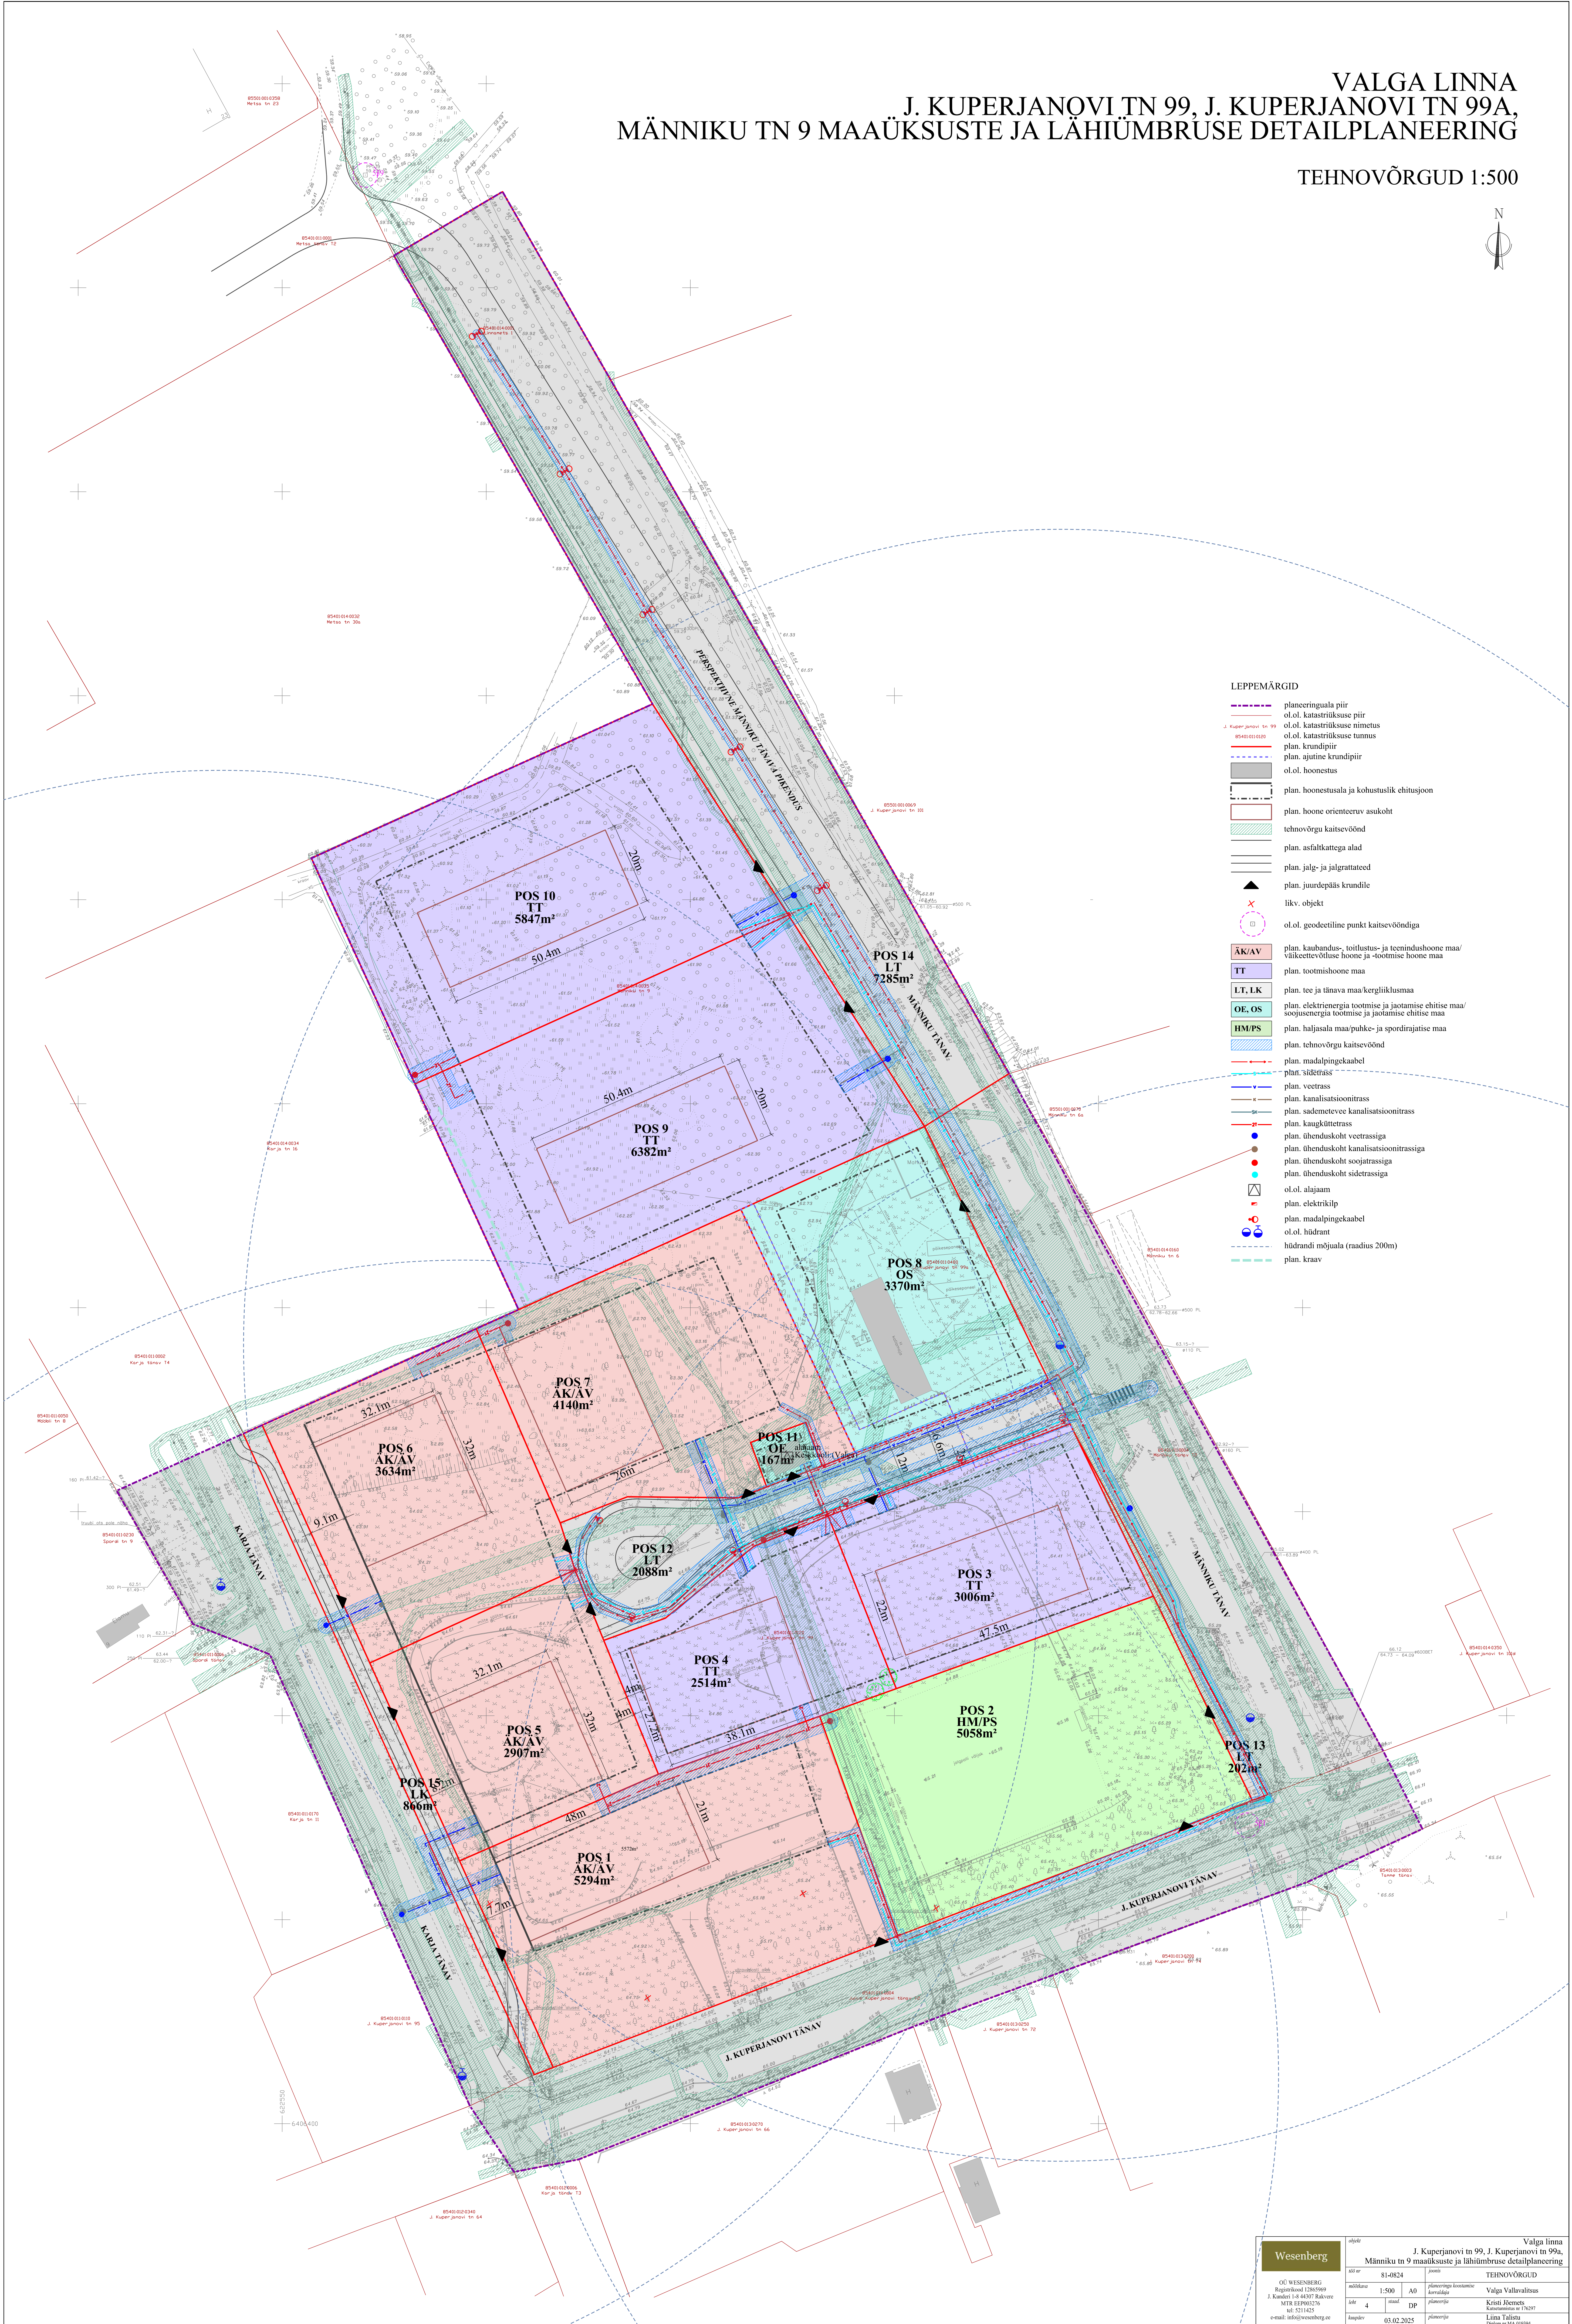


VALGA LINNA J. KUPERJANOVI TN 99, J. KUPERJANOVI TN 99A, MÄNNIKU TN 9 MAAÜKSUSTE JA LÄHIÜMBRUSE DETAILPLANEERING

TEHNOVÕRGUD 1:500

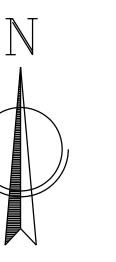

- LEPPEMÄRGID**
- planeeringuala piir
 - ol.ol. katastrilise piir
 - ol.ol. katastrilise nimetus
 - ol.ol. katastrilise tunnus
 - plan. krundipiir
 - plan. ajutine krundipiir
 - ol.ol. hoonestus
 - plan. hoonestusala ja kohustuslik ehitusjoon
 - plan. hoone orienteeruv asukoht
 - tehnovõrgu kaitsevõnd
 - plan. asfaltkattega alad
 - plan. jalg- ja jalgrattateed
 - plan. juurdepääs krundile
 - likv. objekt
 - ol.ol. geodeetiline punkt kaitsevõndiga
 - plan. kaubandus-, tootlustus- ja teenindushoone maa/ väliskeetvõrgu hoone ja -tootmise hoone maa
 - plan. tootmishoone maa
 - plan. tee ja tänav maa/kergliiklusmaa
 - plan. elektrienergia tootmise ja jaotamise ehitise maa/ soojusenergia tootmise ja jaotamise ehitise maa
 - plan. haljasala maa/puhke- ja spordirajatis maa
 - plan. tehnovõrgu kaitsevõnd
 - plan. madalpingekaabel
 - plan. siltitee
 - plan. veetrass
 - plan. kanalisatsioonitrass
 - plan. sademeteeve kanalisatsioonitrass
 - plan. kaugkütetrass
 - plan. ühenduskoht veetrassiga
 - plan. ühenduskoht kanalisatsioonitrassiga
 - plan. ühenduskoht soojatrasiga
 - plan. ühenduskoht sidetrassiga
 - ol.ol. alajaam
 - plan. elektrikiip
 - plan. madalpingekaabel
 - ol.ol. hüdrant
 - hüdrandi mõjuala (raadius 200m)
 - plan. kraav

Wesenberg	avaj	J. Kuperjanovi tn 99, J. Kuperjanovi tn 99a, Männiku tn 9 maaüksuste ja lähikümbruse detailplaneering	Valga linna
	avaj	TEHNOVÕRGUD	Valga Vallavalitsus
00 WESENBERG	81-0824	1:500	AD
Registreeritud 1260909	1:500	AD	plaanivõrgu koostaja
J. Kuperjanovi tn 44/07 Rakuvee	4	4	DP
MTR EIP00276	03.02.2025		plaanivõrgu
SE 521422			plaanivõrgu
e-mail: info@wesenberg.ee			plaanivõrgu