


KOOSKÕLASTATUD
Transpordiamet, Teehoiuteenistus, Lääne osakonna korrashoiu ja liikluskorralduse üksus
Marika Koppel - Hiiumaa liikluskorraldaja 12.06.2026
Avalik üritus: "Laulud lavendlile" kontsert
Tingimustel:
1. Ajutine liikluskorraldus kehtib 16.07.2026 kella 17.00-st kuni kella 22.00-ni.
2. Liikluskorraldusvahendid ja nende paigaldamine vastavalt EVS 613 nõuetele.
3. Liikluse korraldamisel juhinduda määrusest „Nõuded ajutisele liikluskorraldusele“ nr 43 ja juhendist „Riigiteede ajutine liikluskorraldus“ MA 2018-009.
4. Ajutised liiklummärgid kuuluvad II suurusgruppi ja on II klassi valgustpeegeldava kilega.
5. Riigimaanteeade äärde paigaldatavad ajutise liikluskorraldust kehtestavad hoiatus ja keelumärgid peavad olema kollase taustaga!
6. Ükski piirang ei tohi olla suurem, kesta kauem ega olla kehtestatud varem või pikemale teelõigule kui see on vajalik.

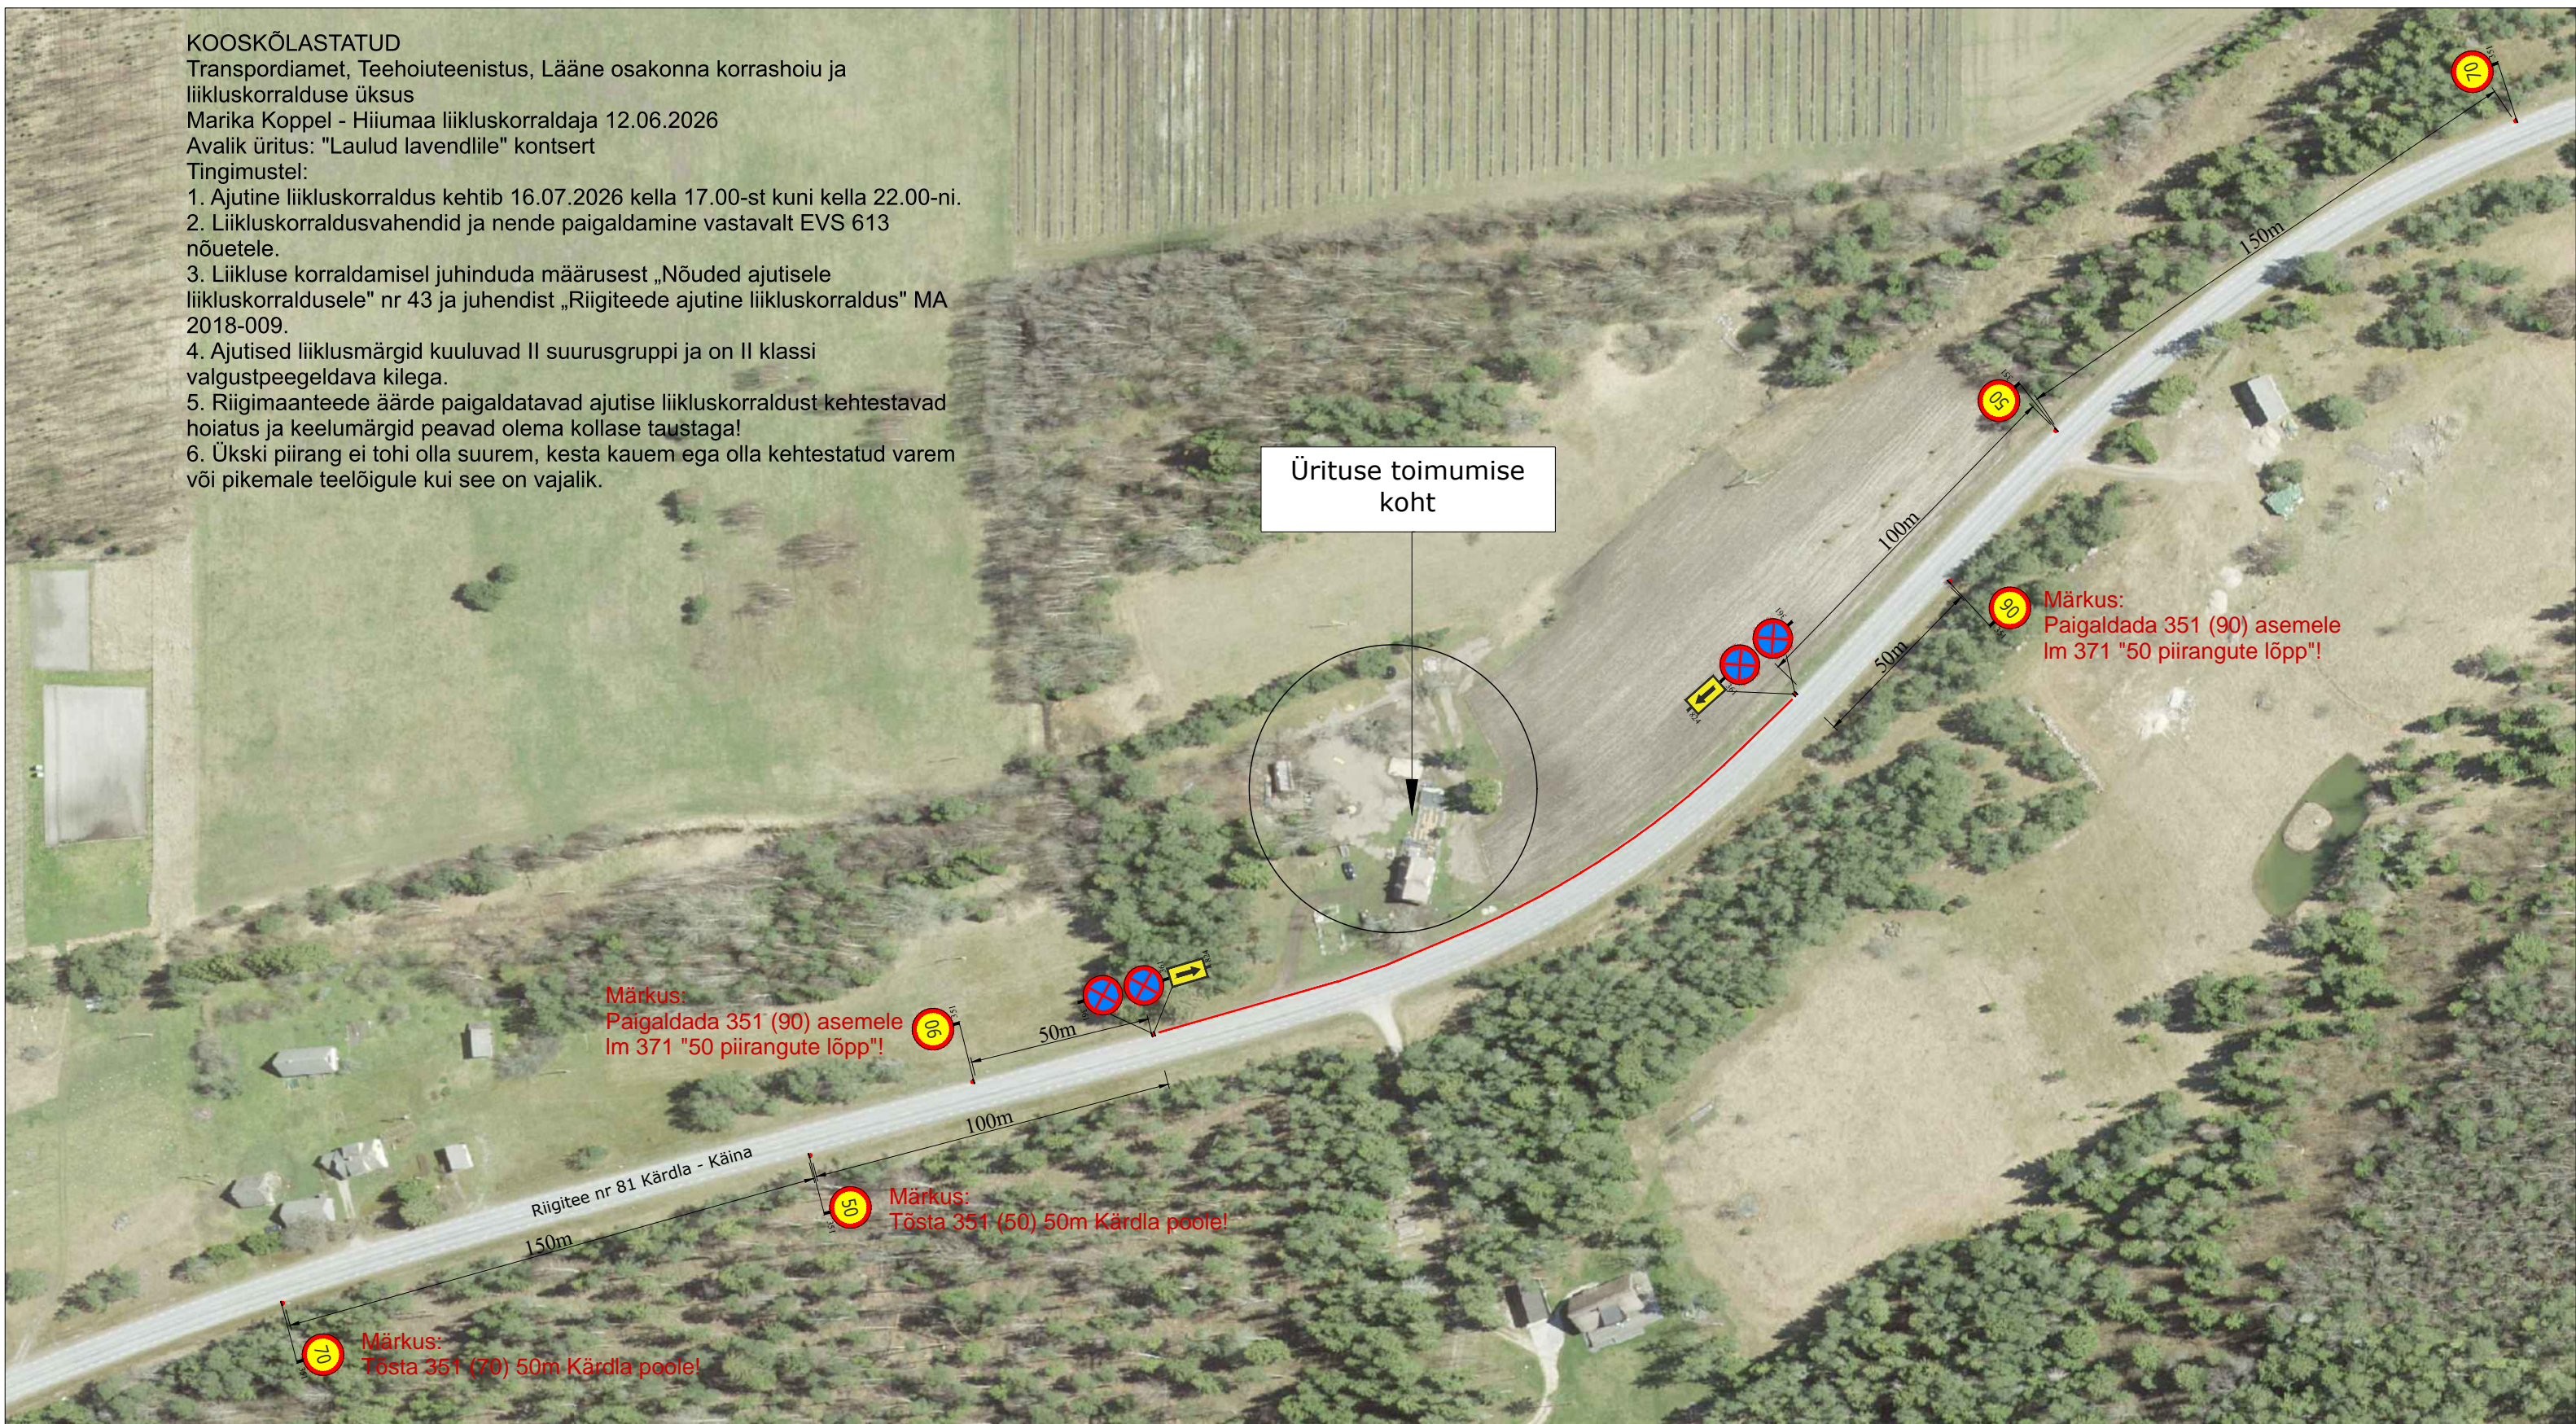


MÄRKUSED:

- Muud olemasolevad liiklummärgid, mis lähevad vastuollu antud ajutise ehitusaegse liiklusskeemiga, tuleb kinni katta.
- Vajadusel korrigeerida liiklusskeem tööetapil olukorra kohaseks.
- Vajadusel lisada objektile täiendavaid liiklummärke.
- Ajutised ehitusaegsed liiklummärgid tuleb paigaldada nii, et nad on liiklejale üheselt mõistetavad ja arusaadavad.
- Tagada kogu ehitustööde vältel ajutiste liiklummärkide püstiolek ja loetavus.
- Joonist lugeda märgitud numbrite järgi.
- Ajutise liikluskorralduse skeem kooskõlastada tee haldajaga.
- Ajutisest liikluskorraldusest teavitada isikuid, keda sulgemine vahetult puudutab, eelkõige suletaval alal elavad elanikud ja seal asuvad ettevõtted ja asutused.

TINGMÄRGID:

- Peatumise ja parkimise piirang
- Ajutine liiklummärgi post
- Ajutine liiklummärk
- Ol.olev liiklummärk

<div><div><div>Ramudden</div><div>WORK ZONE SAFETY</div><div>Consulting - Road - Construction - Industry</div></div><div>Ramudden OÜ, Reg. kood 12969700 Artelli 16/18, Tallinn. Telefon: +372 622 9530 E-post:info@ramudden.ee</div></div>		Projekti nimetus: Avatud talude päev 2021 Lõikuspidu 2021		Kuupäev 22.06.2021		
		Objekti asukoht: Riigitee nr 81 Kärkla - Käina (km 6,55 - 6,75), Hautselja, Tubala küla, Hiiumaa vald, Hiiu maakond		Töö nr: MV210618-2		
		Joonise nimetus: Ajutine liikluskorraldus		Joonise nr. 1		
		Märkused: AKÖL: 830 autot ööpäevas, sõiduaautosid 96% <u>Piiranguid rakendatakse vaid ürituse toimumise ajaks:</u> • Avatud talude päev 24.07.2021 - 25.07.2021 • Lõikuspidu 31.07.2021		Mõõtkava		
Tellija	Lavendlitalu, Taavli Liivandi, 529 2313, lavendlitalu@gmail.com	Cad proj.	M.Velt Telefon: +372 58 700 100	Kontrollis:	M. Küla Telefon: +372 52 59 728	Tegevusluba nr ELK000084