






Notes:


- Enne tööde algust võtta aegsasti ühendust Muinsuskaitseametiga, et saaks ristidega puud kohapeal markeerida.
- Elektri KP maakaabli kaitsmine poolitatava kaablikaitseturuga (sh markerpallid ja torusulgurid otstesse) 1250N A-klass, D160, Pikkus kokku=24m


Landverk ROAD ENGINEERING LANDVERK OÜ Lõutsa 5, Tartu, info@landverk.ee Registrikood:11889198 MTR: EEP003540		Tellija	Kambja Vallavalitsus		Töö nr.	T2608
Kontrollis		Töö nimetus	KAMBJA - SUURE-KAMBJA KERGLIIKLUSTEE		Objekti aadress	Tartu maakond Kambja vald
Projektiteerija		Asendiplaan	Asendiplaan, liikluskorraldus ja vertikaalplaneering PK 0+00...2+25		Projekti staadium	Põhiprojekt
Mõõtkava:		Staadium:	EP	Erial:	EL	Objekti aadress:
1:500		EP		EL		Kambja vald, Tartu maakond
ELCAD:		Töö nimetus:				
Joonise nimetus:		Asendiplaan leht 1				
Töö number:		Joonise number:	EL-1	Jooniste nr (arv):	1/5	Koostas:
0120526		EL-1		1/5		Mattias Herzmann
Kontrollis:		Mattias Herzmann		Kuupäev:		
				05.05.2026		

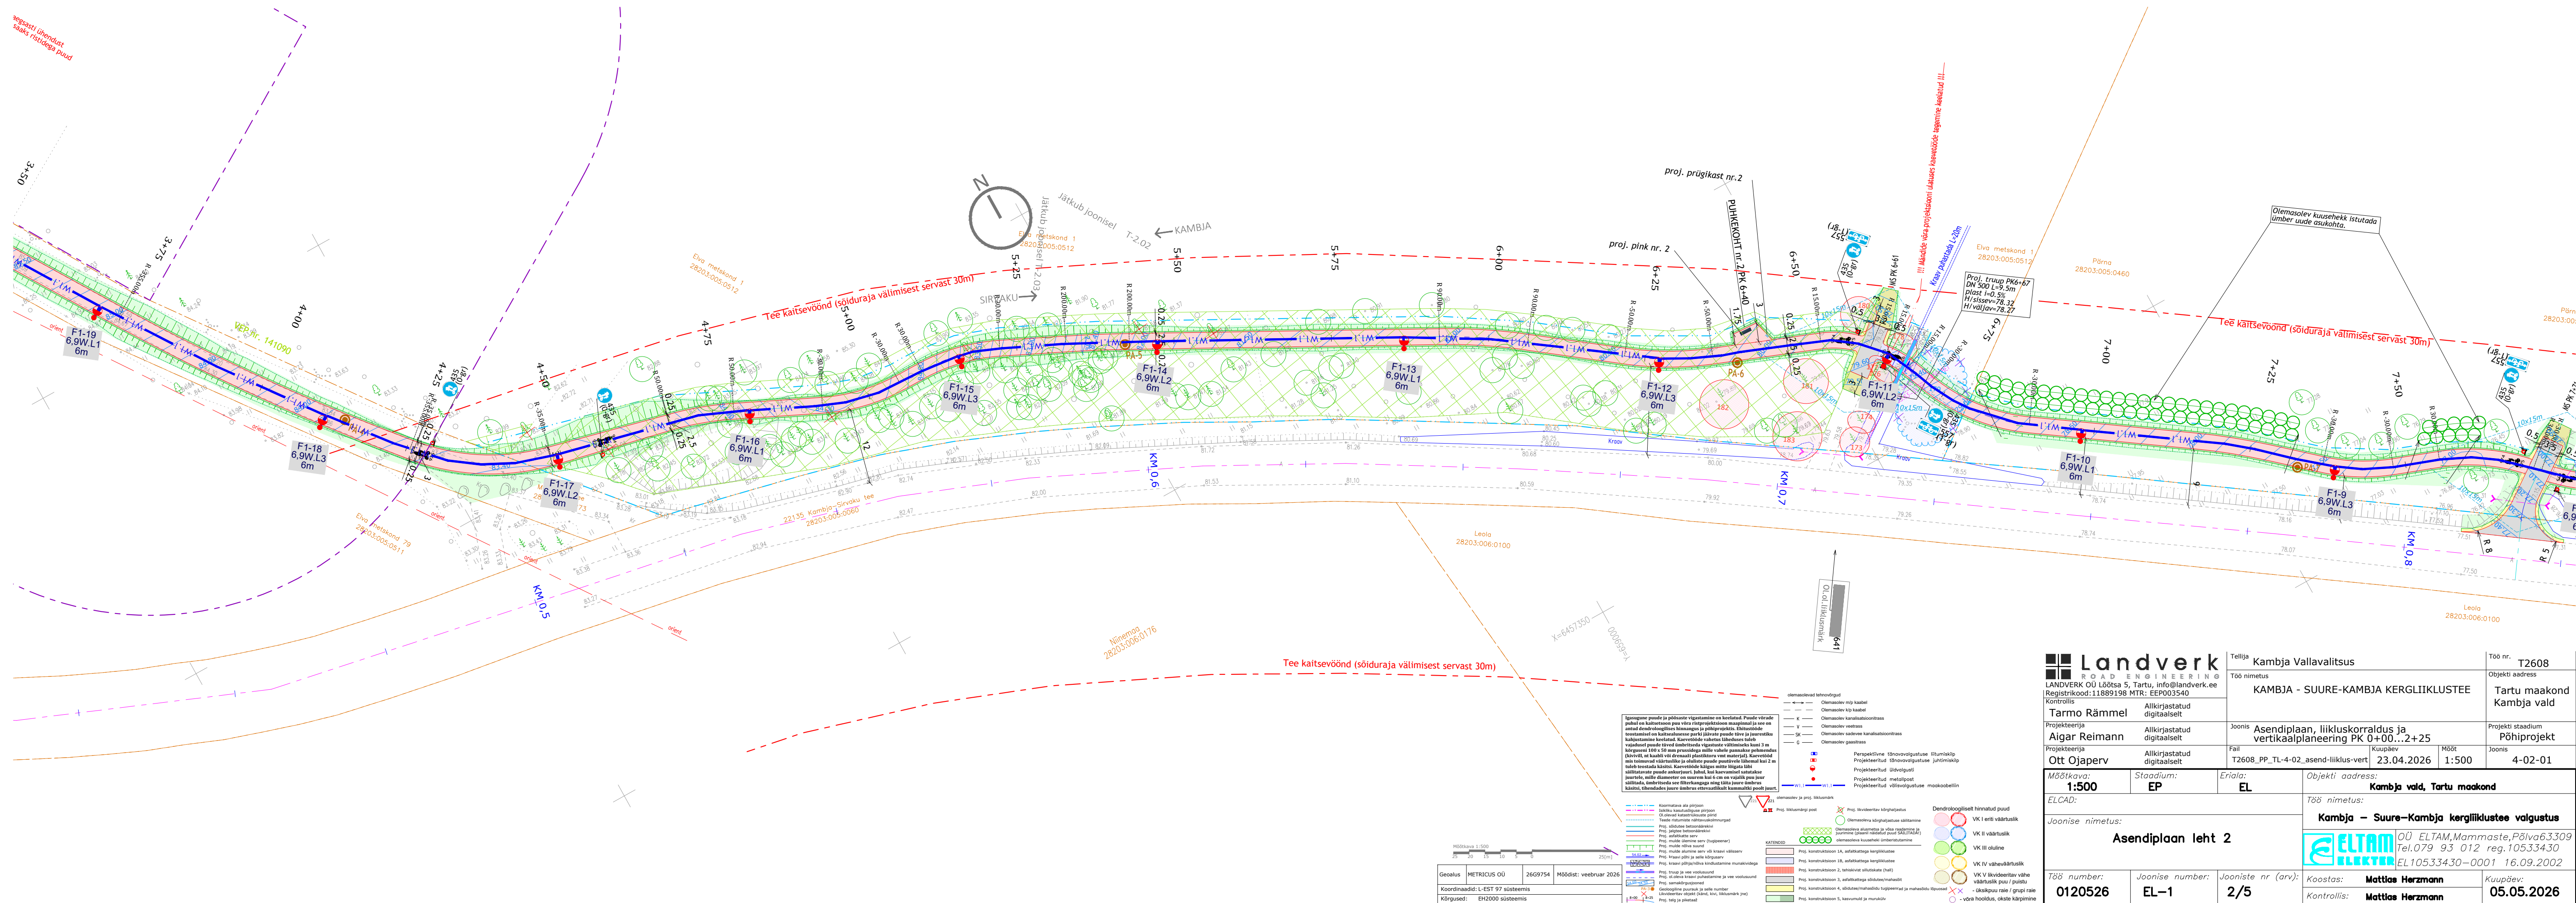

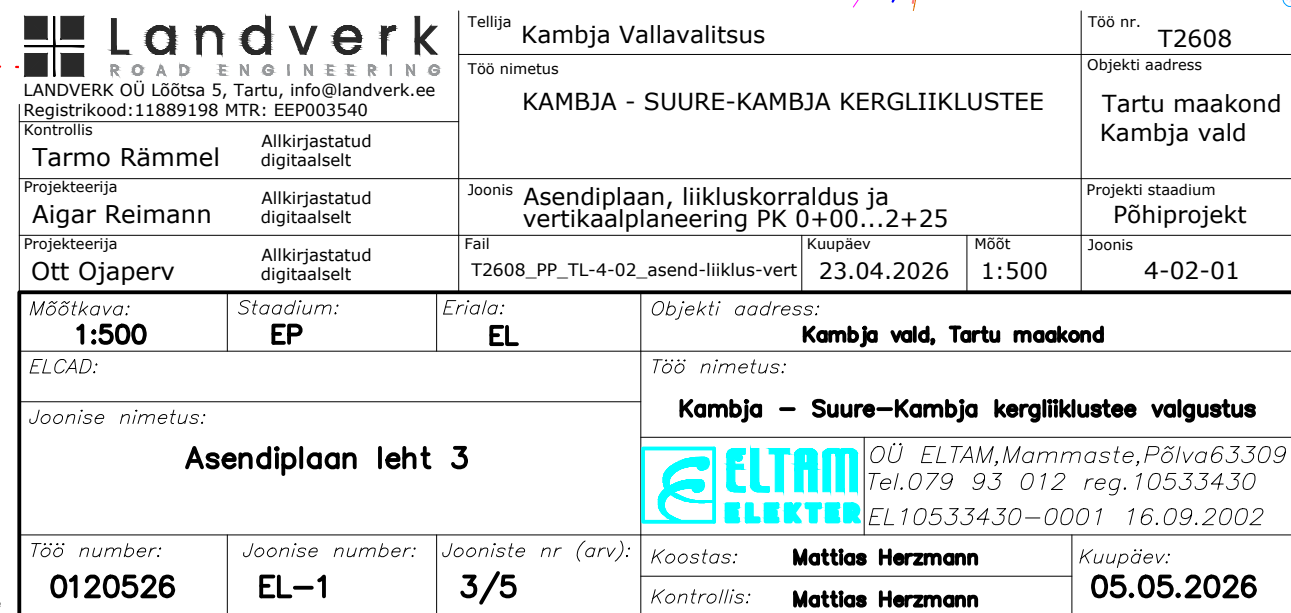

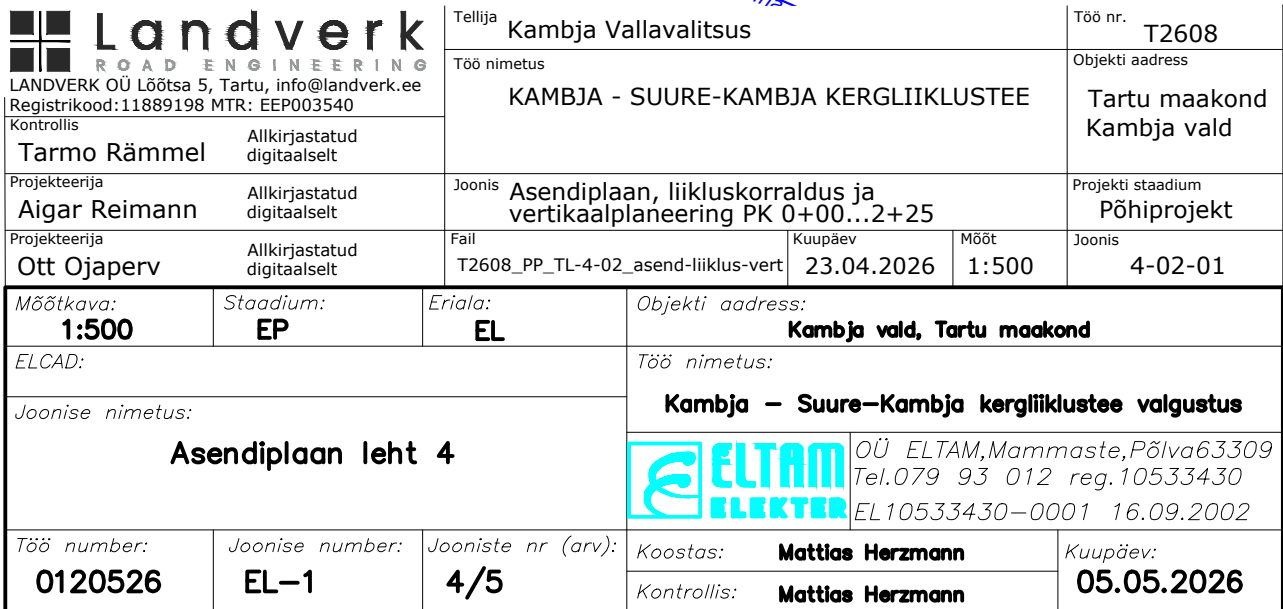

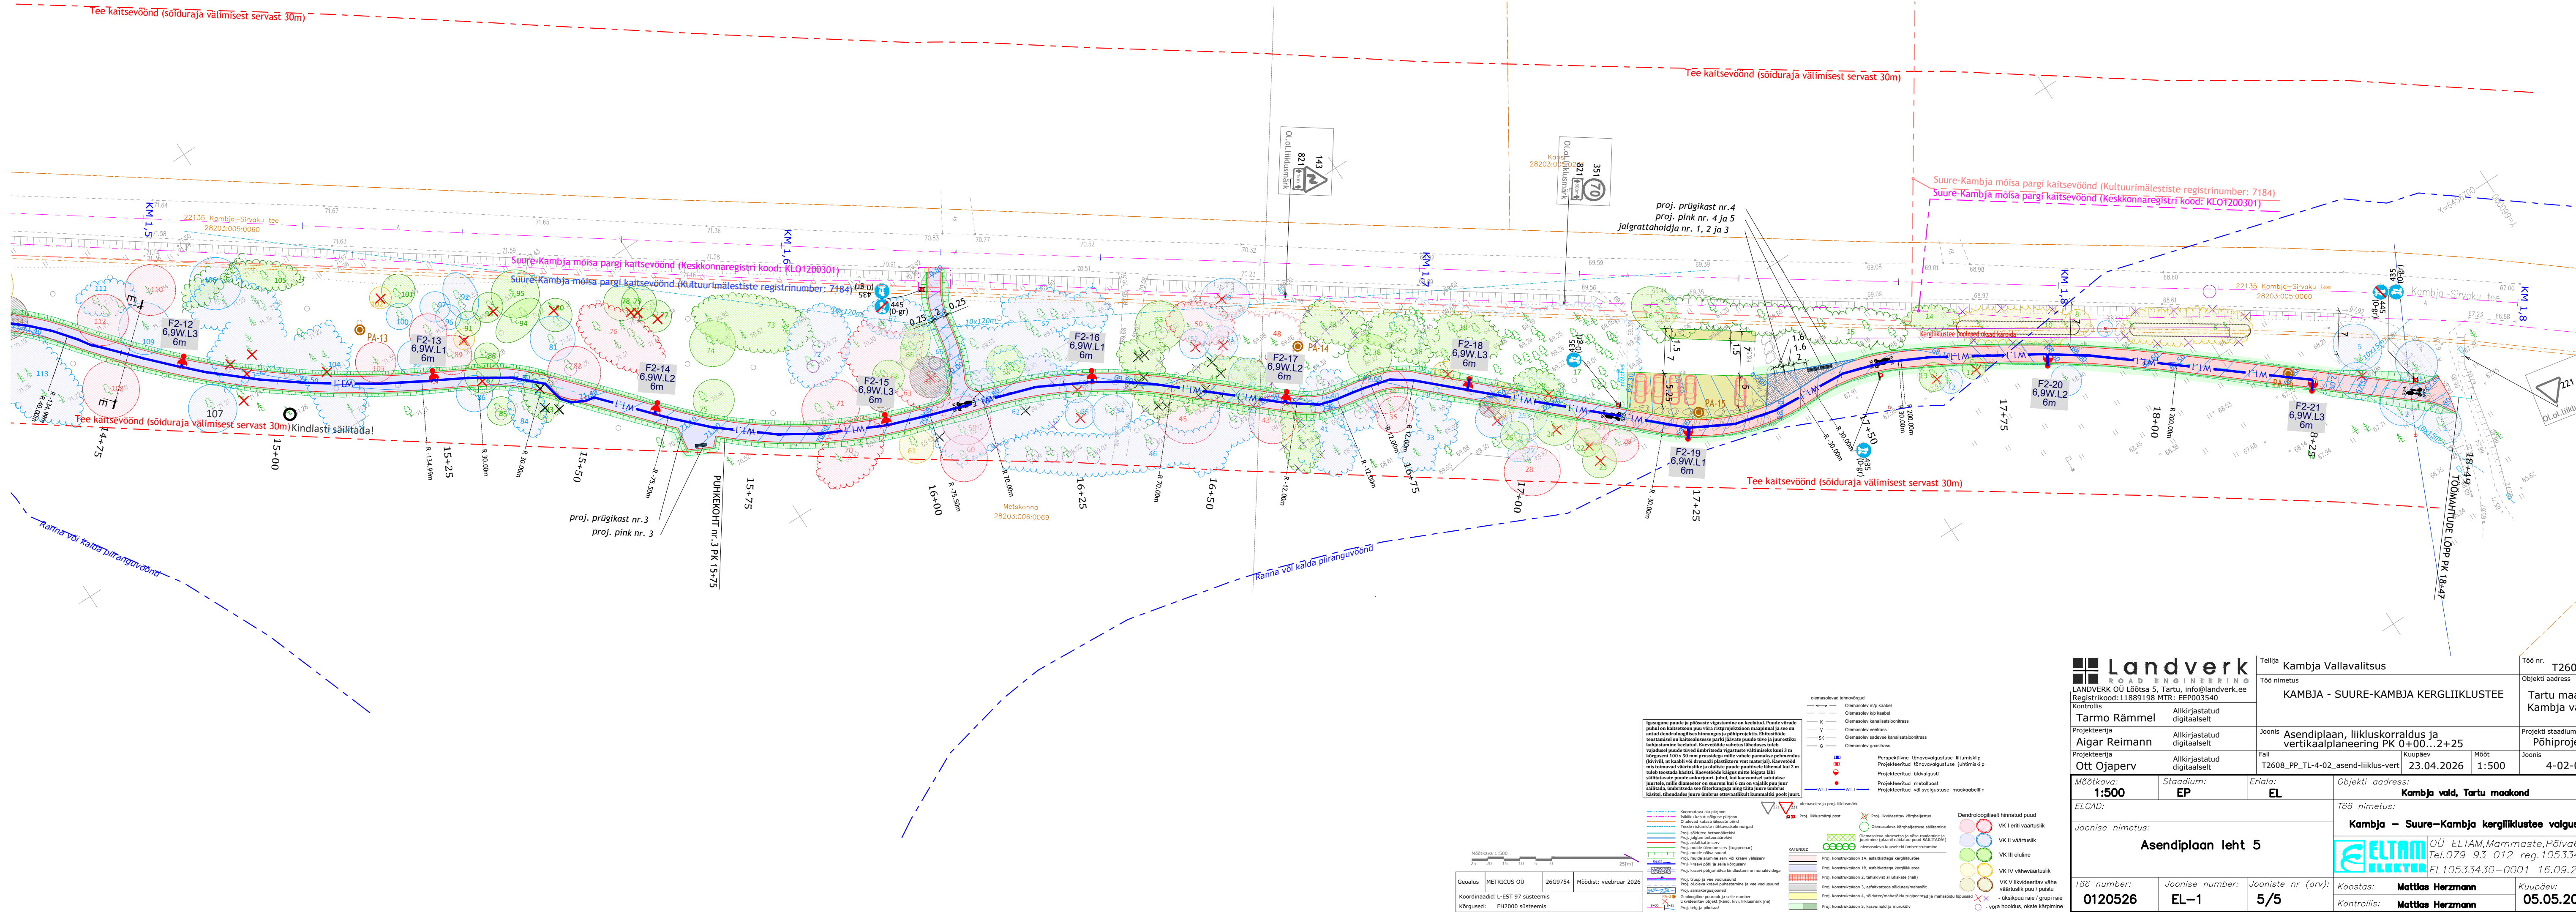

<div><div><div></div><div></div><div></div></div><div>Landverk</div><div>ROAD ENGINEERING</div><div>LANDVERK OÜ Lõutsa 5, Tartu, info@landverk.ee</div><div>Registrikood: 11889198 MTR: EEP003540</div></div>			Tellija	Kambja Vallavalitsus			Too nr.	T2608		
			Töö nimetus	KAMBJA - SUURE-KAMBJA KERGLIIKLUSTEE			Objekti aadress	Tartu maakond Kambja vald		
			Joonis	Asendiplaan, liikluskorraldus ja vertikaalplaneering PK 0+00...2+25			Projekti staadium	Põhiprojekt		
Kontrollis	Tarmo Rämmel	Allkirjastatud digitaalselt	Fail	T2608_PP_TL-4-02_asend-liiklus-vert	Kuupäev	23.04.2026	Mõõt	1:500	Joonis	4-02-01
Projekteerija	Aigar Reimann	Allkirjastatud digitaalselt								
Projekteerija	Ott Ojaperv	Allkirjastatud digitaalselt								
Mõõtkaava:	1:500	Staadium:	EP	Eriala:	EL	Objekti aadress:				
ELCAD:						Kambja vald, Tartu maakond				
Joonise nimetus:						Töö nimetus:				
Asendiplaan leht 5						Kambja – Suure-Kambja kergliiklustee valgustus				
								OÜ ELTAM, Mammaste, Põlva 63309 Tel. 079 93 012 reg. 10533430 EL10533430-0001 16.09.2002		
Töö number:	0120526	Joonise number:	EL-1	Jooniste nr (arv):	5/5	Koostas:	Mattias Herzmann	Kuupäev:	05.05.2026	
					Kontrollis:	Mattias Herzmann				