


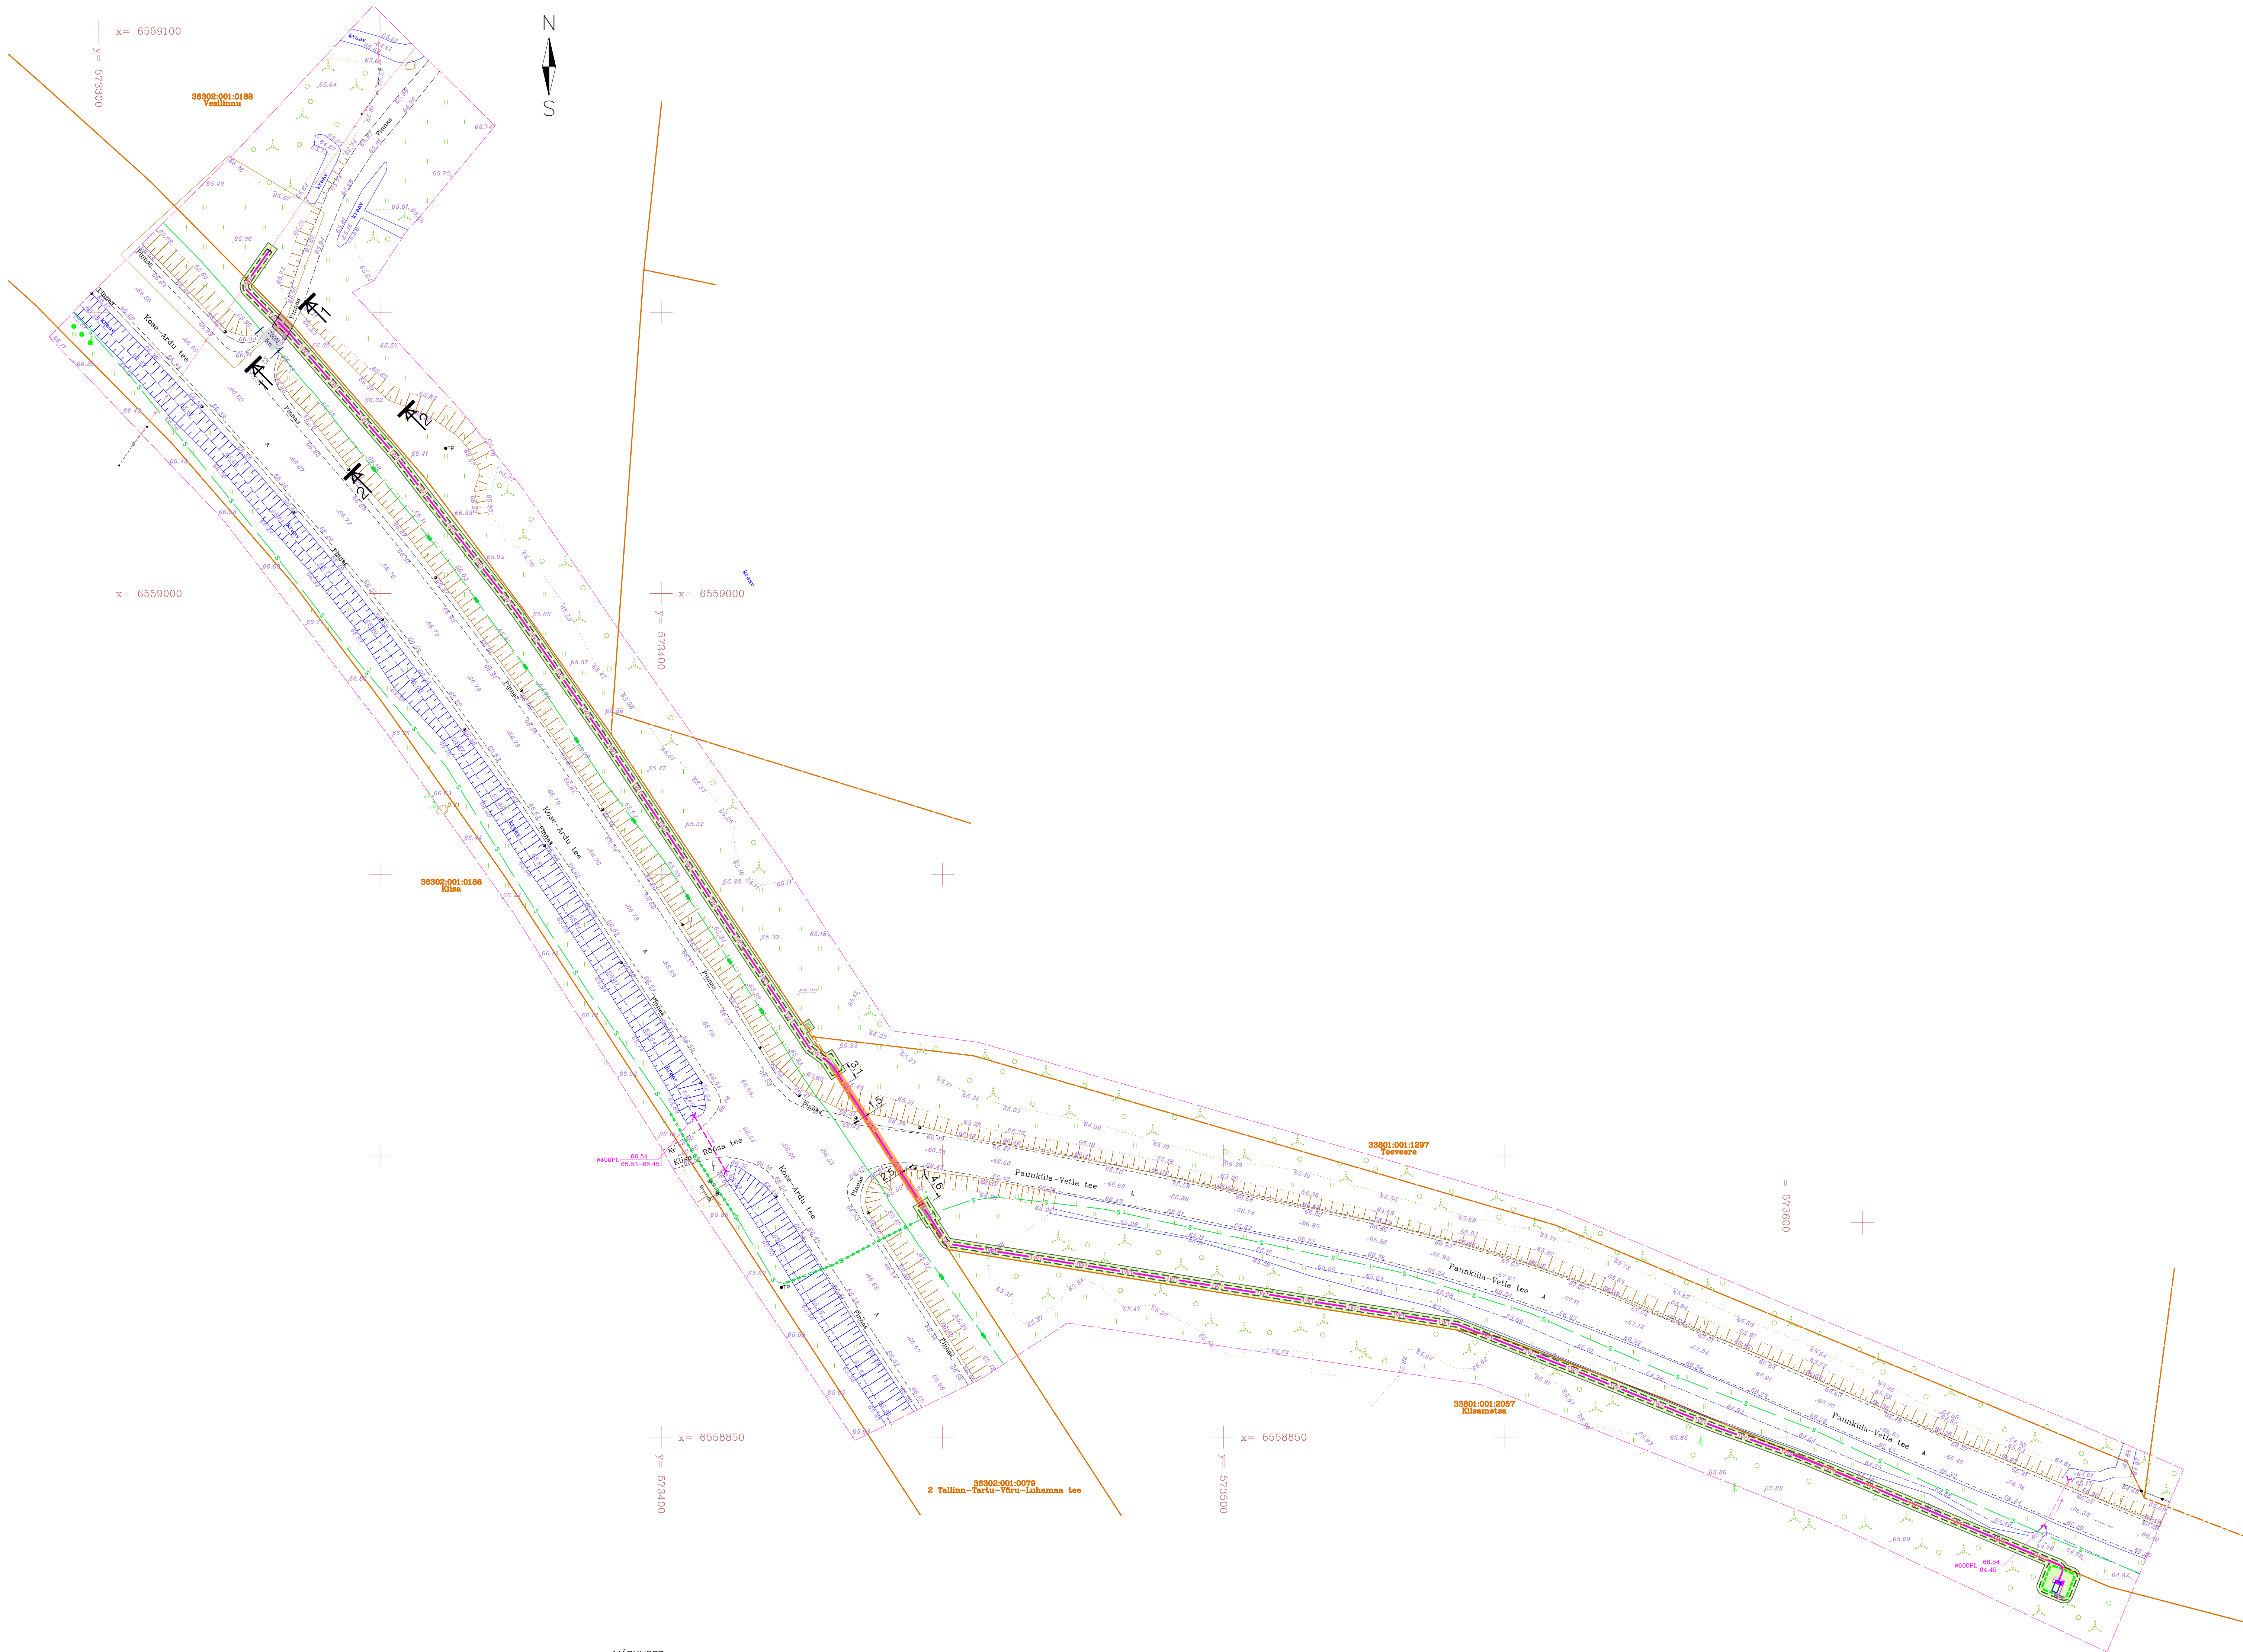

MÄRKUSED:

1. Kaablitte paigaldamisel juhinduda Kose valla kaevetööde eeskirjast (Kose Vallavolikogu määrus nr 103, 25.veebbruar 2021.a.).
2. Kõlvikult koristada tööde käigus tekkinud ehitusjäätmed.
3. Tee ehitamise kvaliteedi nõuded*, MTM 03.08.2015, määrus nr. 101, lisa 10.
4. Täitematerjal ei tohi sisaldada suuri kive (>15 cm), kõvalisi esemeid, turvast, pehmet savi, puidu- või raadamisjäätmeid, jääd, lund ja külmutunud pinnast (pinnasekamakaid), muid kahjustavaid ained ning jäätmeid. Talvetingimustes kasutada tagasitallena ainult sulasid ja kergesti tihendatavaid materjale.
5. Mulla huumuse sisaldus peab olema vähemalt 3%. Kasvumuld peab olema mineraalimuld nõrgalt happelise või neutraalse reaktsiooniga (pH 4.0...7.5). Võimalik on kasutada olemasolevat kooritavat kasvupinnast, mis võib sisaldada huumust, kuid ei sisalda suuri kive ja taimede kahjulikke jäätmeid ning tihendada nii, et ei tekiks vajumisi ja vee kogunemise lohkusi. Ei tohi kasutada külmutunud pinnast ja turvast.
6. Tööde teostamise käigus lähtuda olemasolevatest katete kõrgusarvudest. Olemasoleva ja taastava katendipiir ühtlustada, vertikaalplaneering täpsustatakse kohapeal. Jälgida olemasoleva katte piki- ja põikkaldeid.
7. Taastatavad katted viia sujuvalt kokku olemasolevaga.
8. Katete taastamise ulatused vastavalt plaanile. Käeviku laius täpsustatakse ehituse käigus.
9. Kui kaevetööde käigus rikutakse suuremat ala kui joonisel näidatud tuleb ka see nõuetekohaselt taastada.
10. Kui kaevetööde käigus selgub, et olemasolev konstruktsioon erineb projekteeritust, taastada olemasoleva konstruktsiooni järgi.

TEE-EHITUSLIK OSA:

- Taastatav pinnatud kattega sõidutee, 9m²
- Taastatav haljasala, 1148m²
- Käeviku tsoon

TINGMÄRGID:

- Projekteeritud kuni 1 kV maakaabelliini (x-kaablitte arv) PVC kaitsetorus
- Projekteeritud maakaabelliini paigaldus kindlises meetodis
- Projekteeritud kinnise meetodi pülootuurimine
- Projekteeritud PVC reservkaitsetoru
- Projekteeritud liitumisklip
- Projekteeritud kilbi realsuurus ja täpne asukoht
- Projekteeritud maanduspäigaldis (potentsiaalvõrdandusvõrk)
- Olemasolev MP kaabelliin
- Olemasolev sidetrass
- Olemasolev õhulininast
- Krundi piir

Töö nimetus: Kiisametsa kinnistu liitumine madalpinge				Objekti aadress: Kiisametsa, Vesilinnu, 2 Tallinn-Tartu-Võru-Luhamaa tee, 11207 Paunküla-Vetla tee, Rõosa küla, Sae küla, Leistu küla, Kose vald, Harjumaa			
Tellijä: Elektrilevi OÜ				KATETE TAASTAMISE PLAAN JA RISTLÕIKED			
Kontrollis: I. Milijeva		21.05.26		Joon nr.:		Mõõtkava: 1:500	
Koostas: I. Milijeva		21.05.26		Stadium: TP		Faii nimi: PL25-060-17	
Töö nr.:		PL25-060-17		Version: -		Leht: 1/1	