
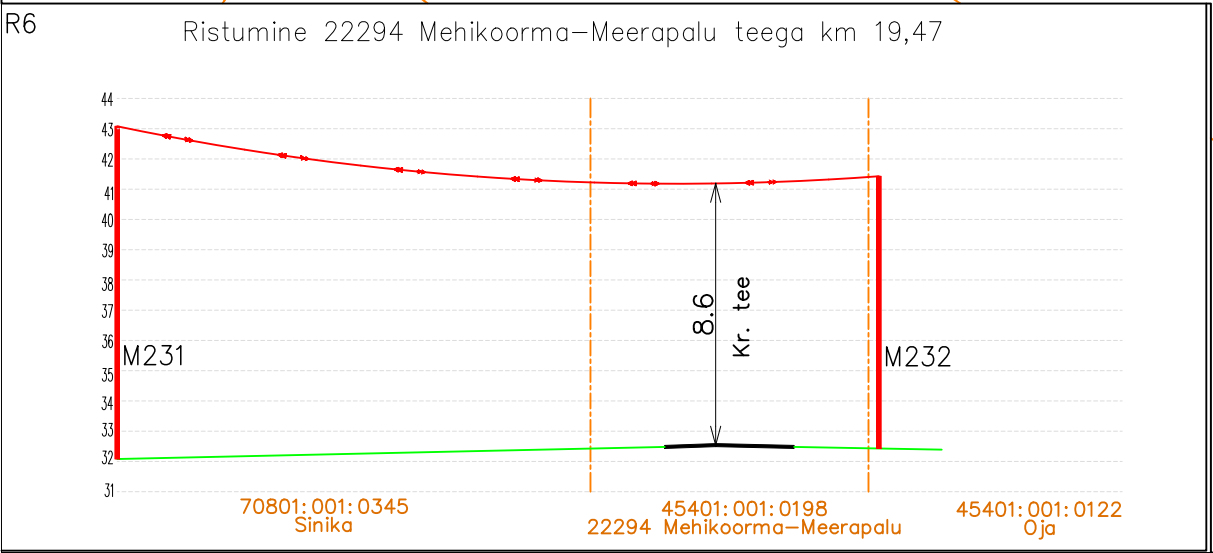


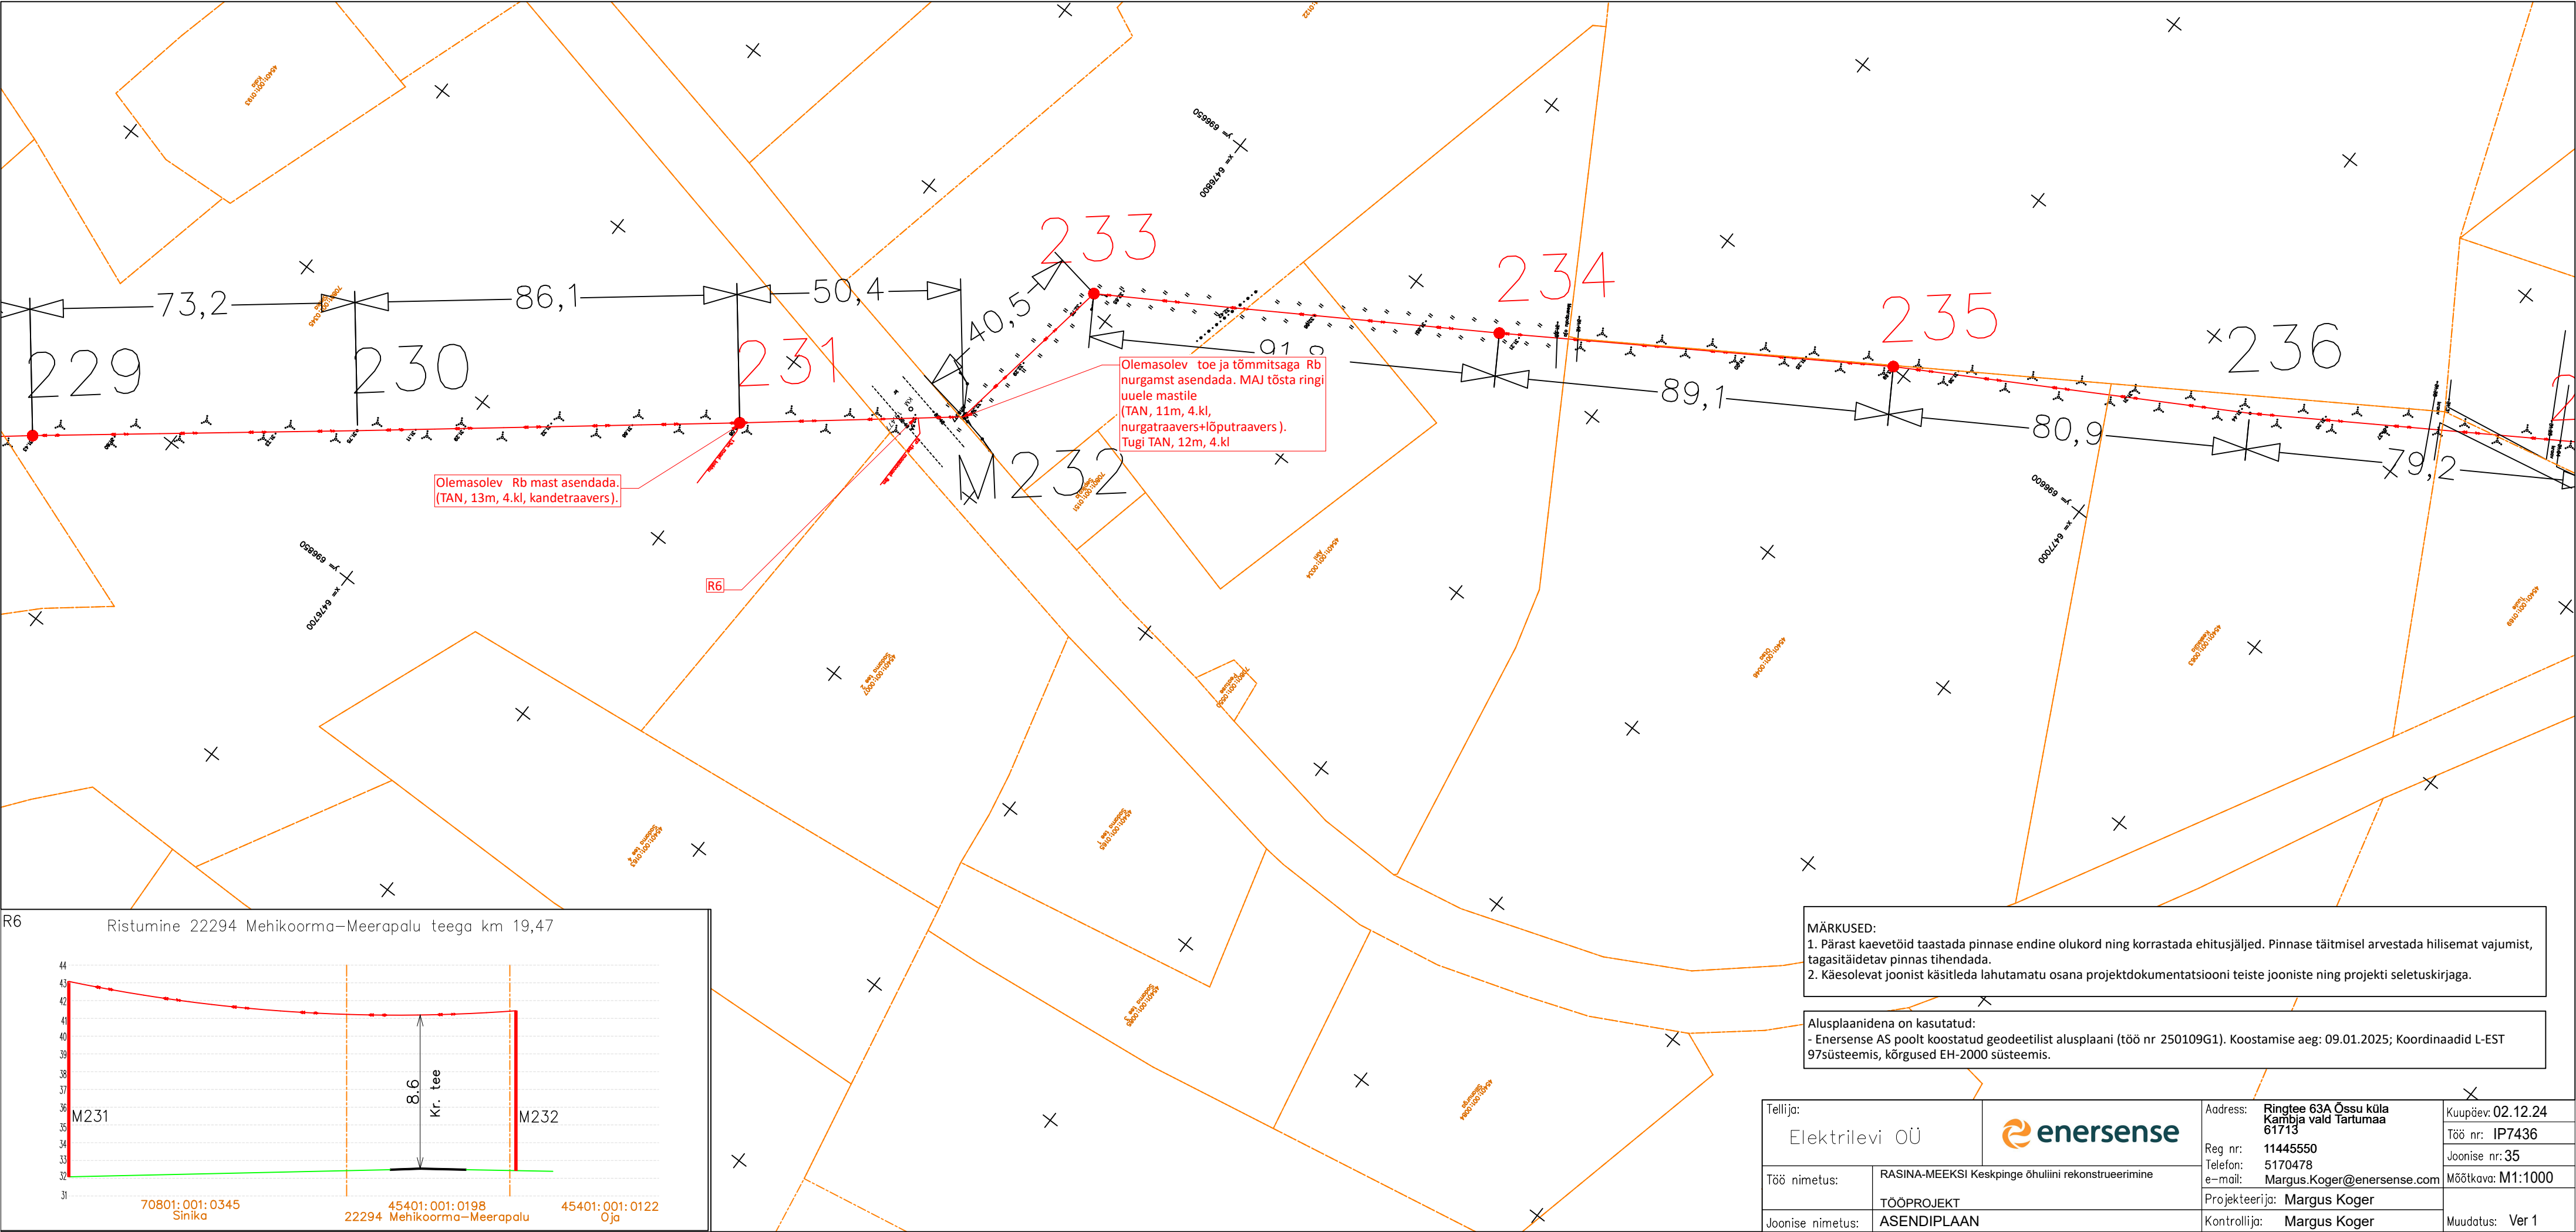

MÄRKUSED:
1. Pärast kaevetöid taastada pinnase endine olukord ning korrastada ehitusjäljed. Pinnase täitmisel arvestada hilisemat vajumist, tagasitäidetav pinnas tihendada.
2. Käesolevat joonist käsitleda lahutamatu osana projektdokumentatsiooni teiste jooniste ning projekti seletuskirjaga.

Alusplaanidena on kasutatud:
- Enersense AS poolt koostatud geodeetilist alusplaani (töö nr 250109G1). Koostamise aeg: 09.01.2025; Koordinaadid L-EST 97süsteemis, kõrgused EH-2000 süsteemis.

Tellija: Elektrilevi OÜ			Address: Ringtee 63A Össu küla Kambja vald Tartumaa 61713		Koopäev: 02.12.24
Töö nimetus: RASINA-MEEKSI Keskpinge õhuliini rekonstrueerimine			Reg nr: 11445550 Telefon: 5170478 e-mail: Margus.Koger@enersense.com		Töö nr: IP7436
			Projekteerija: Margus Koger		Joonise nr: 35
Joonise nimetus:	ASENDIPLAAN	Kontrollija:	Margus Koger	Mõõtkava: M1:1000	Muudatus: Ver 1