


Projekt nimetus Sidevõrgu projekteerimine Kärdla linnas (Hiiu maakond, PE2023-14)			
Joonise nimetus Sidevõrgu asendiplaan, Kärdla linn (VT1961)			
Projektiteerija <b>Hepta</b> Hepta Group Energy OÜ Mäeahuse 2/1 12618 TALLINN EESTI Tel. +372 5179698 info@hepta.ee		Tellija <b>Enefit Connect</b> Enefit Connect OÜ Vasknarite 2 10118 Tallinn Eesti Tel. 55522205 enefit@enefitconnect.ee	
Kontrollija S. Kulp	Projektijuht S. Kulp	Staadium Kuupäev	EP 21.08.2023
Projektiteerija K. Andersson			Möödikava Projekt nr 22521 Joonise nr E200

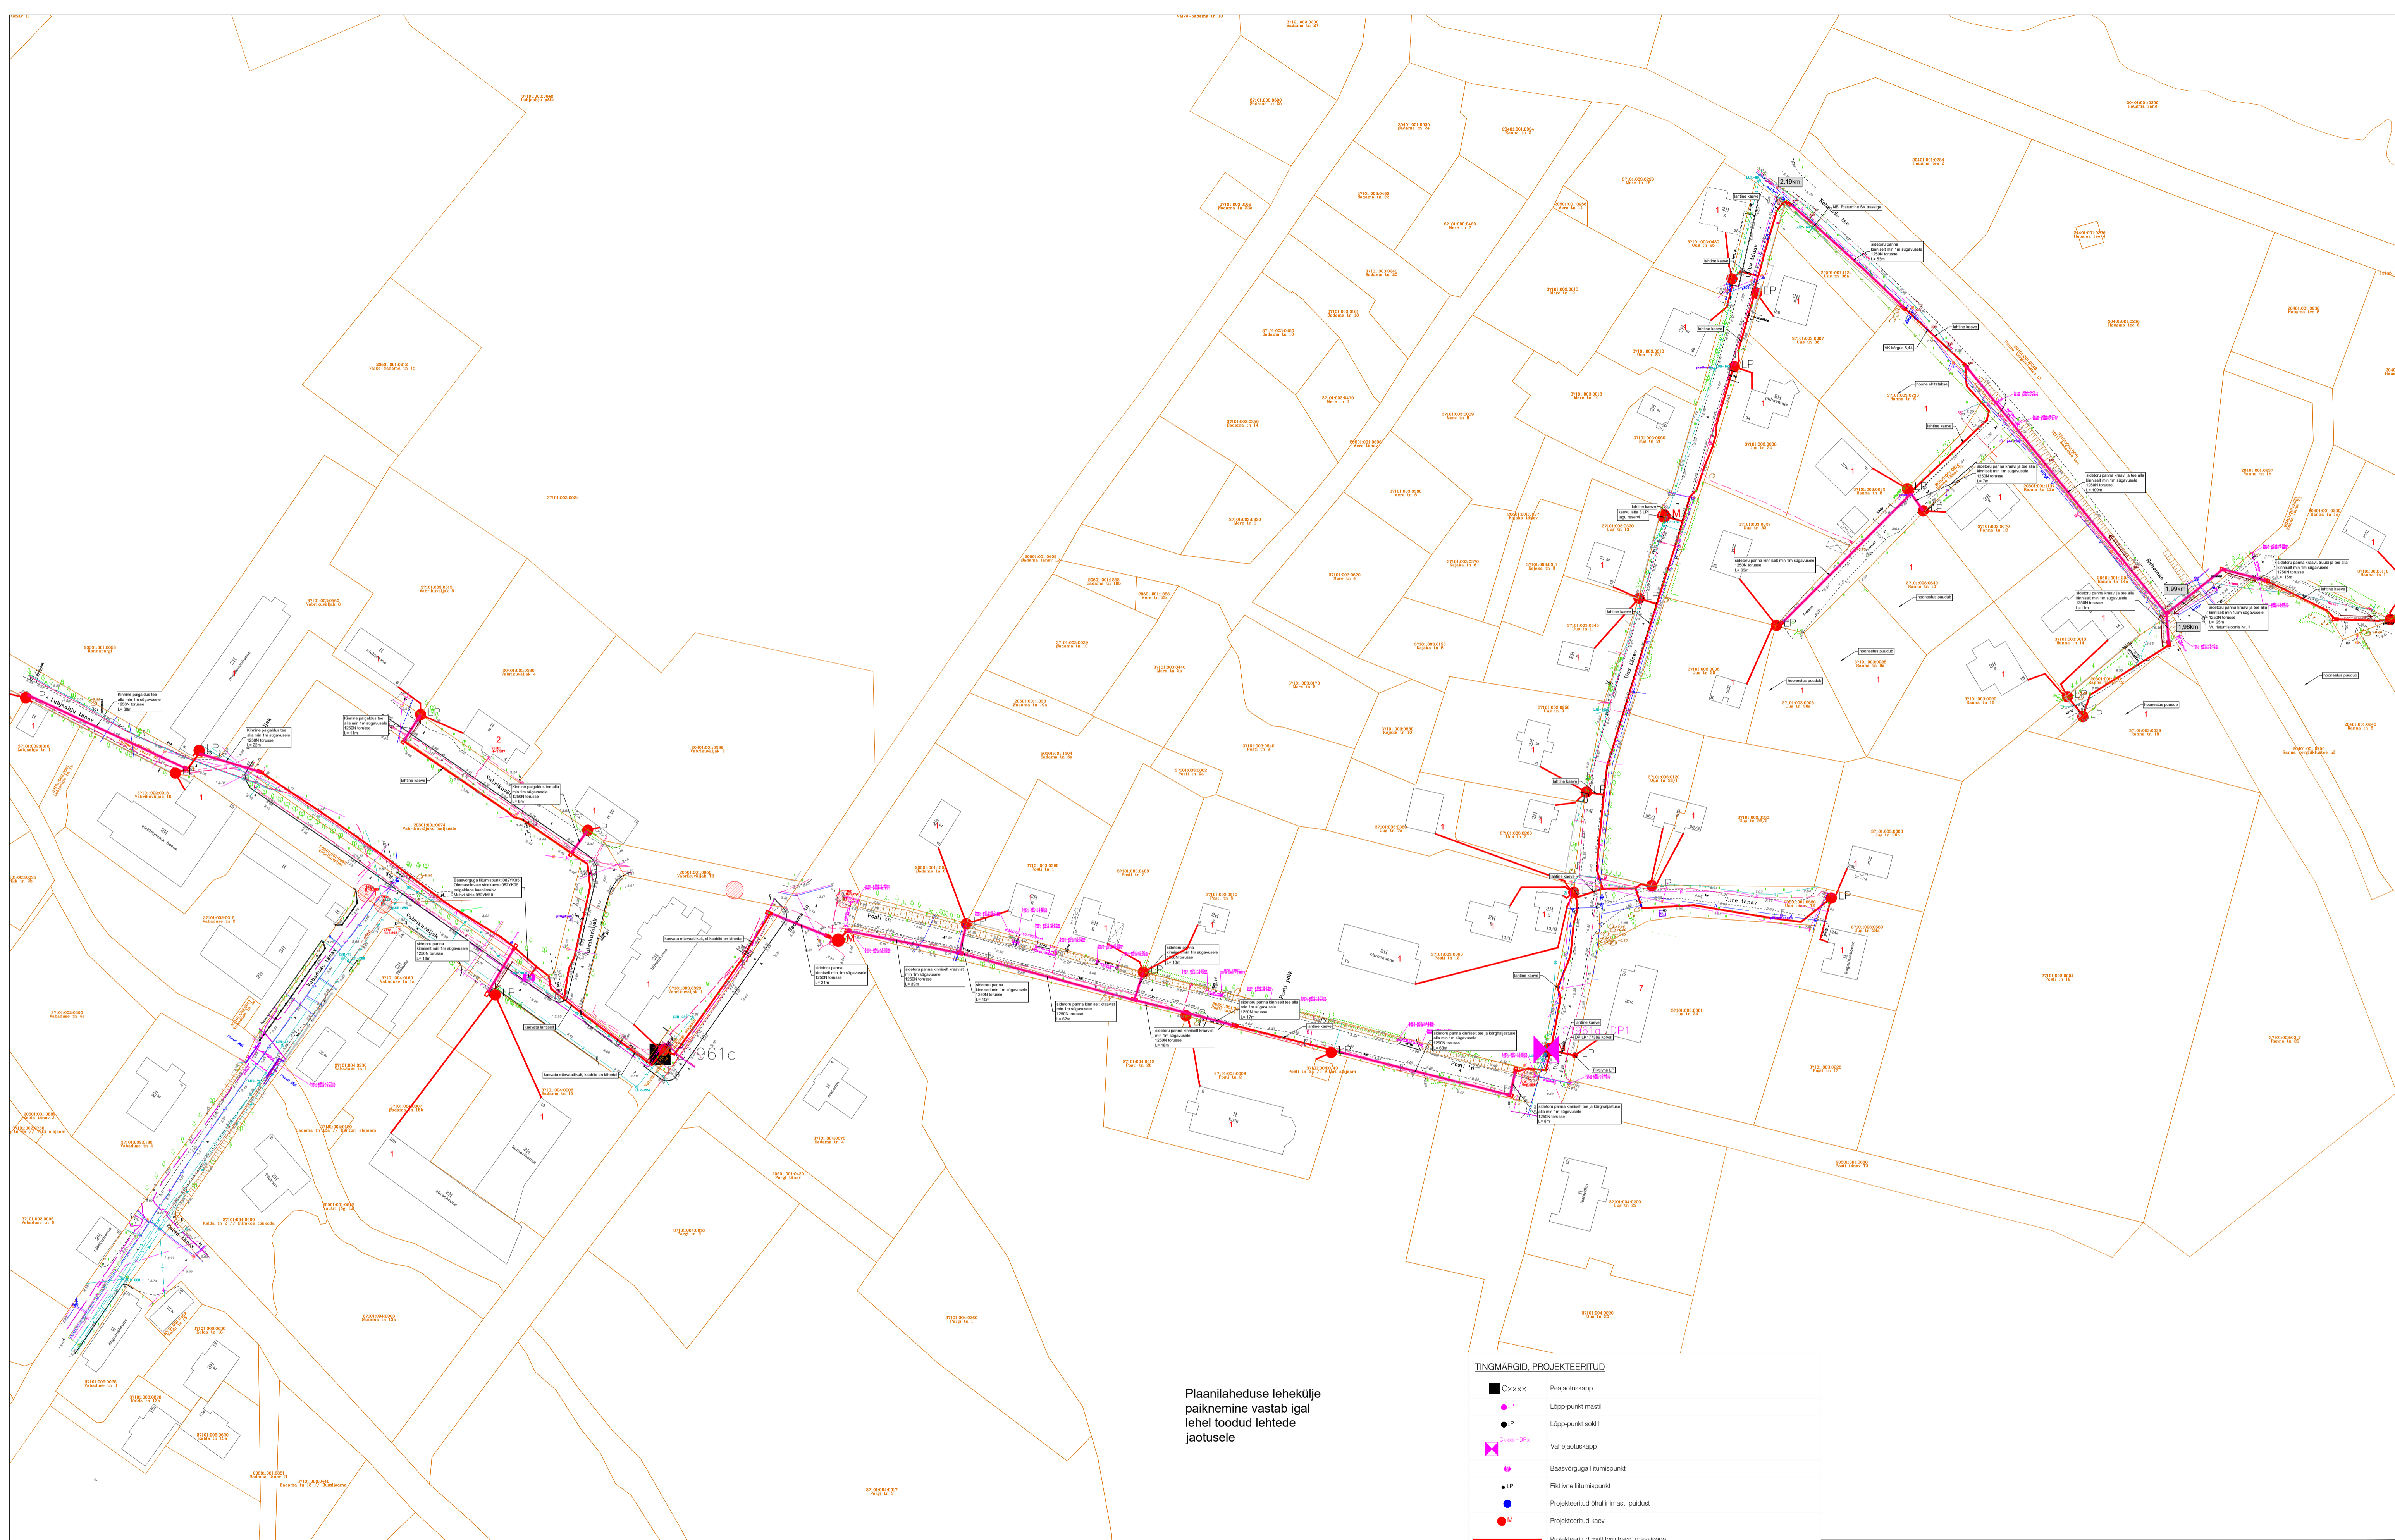


Plaanihalduse lehekülje paiknemine vastab igal lehel toodud lehtede jaotusele


**TINGMÄRGID, PROJEKTEERITUD**

■ Cxxxx	Paajotuskapp
● LP	Lüpp-punkt mastil
● LP	Lüpp-punkt sokil
✕ Cxxxx-SPx	Vahajaotuskapp
●	Basavõrguga liitumispunkt
● LP	Fiktiivne liitumispunkt
●	Projekteeritud õhulinimast, puudust
● M	Projekteeritud kaev
—	Projekteeritud müüritoru traas, maastisene
—	Projekteeritud puurimistoru 750 1250N
—	Projekteeritud müüritoru traas, õhulinil
—	Projekteeritud õhulinil lõpp-punktilist tarbijat (Erandina puudub lõpp-punkt hargnemisel kortermaja, kus on enam kui 3 tarbijat)
—	Katastripiir
●	Geodeetiline märg kaitsevöönd
●	Veekogu kaitsevöönd
—	Mälestis
—	Muinsuskaitse kaitsevöönd
—	Looduskaitse kaitsevöönd
—	Puurkaevu kaitsevöönd


Projekt nimetus Sidevõrgu projekteerimine Kärda linnas (Hiiu maakond, PE2023-14)		Tellijä	
Joonise nimetus Sidevõrgu asendi plaan, Kärda linn (VT1961)		Enefit Connect OÜ Vasknarvi tee 2 10138 Tallinn Eesti Tel. +372 5179698 info@hepta.ee	
Projekteerija <b>Hepta</b> Hepta Group Energy OÜ Mäsluse 2/1 13618 TALLINN EESTI Tel. +372 5179698 info@hepta.ee		Enefit Connect OÜ Vasknarvi tee 2 10138 Tallinn Eesti Tel. +372 5179698 info@hepta.ee	
Kontrollija S. Kulp	Staadium EP	Möödikava 1:1000	Projekt nr 22521
Projekti juht S. Kulp	Kuupäev 21.08.2023		Joonise nr E201
Projekteerija K. Andersson			

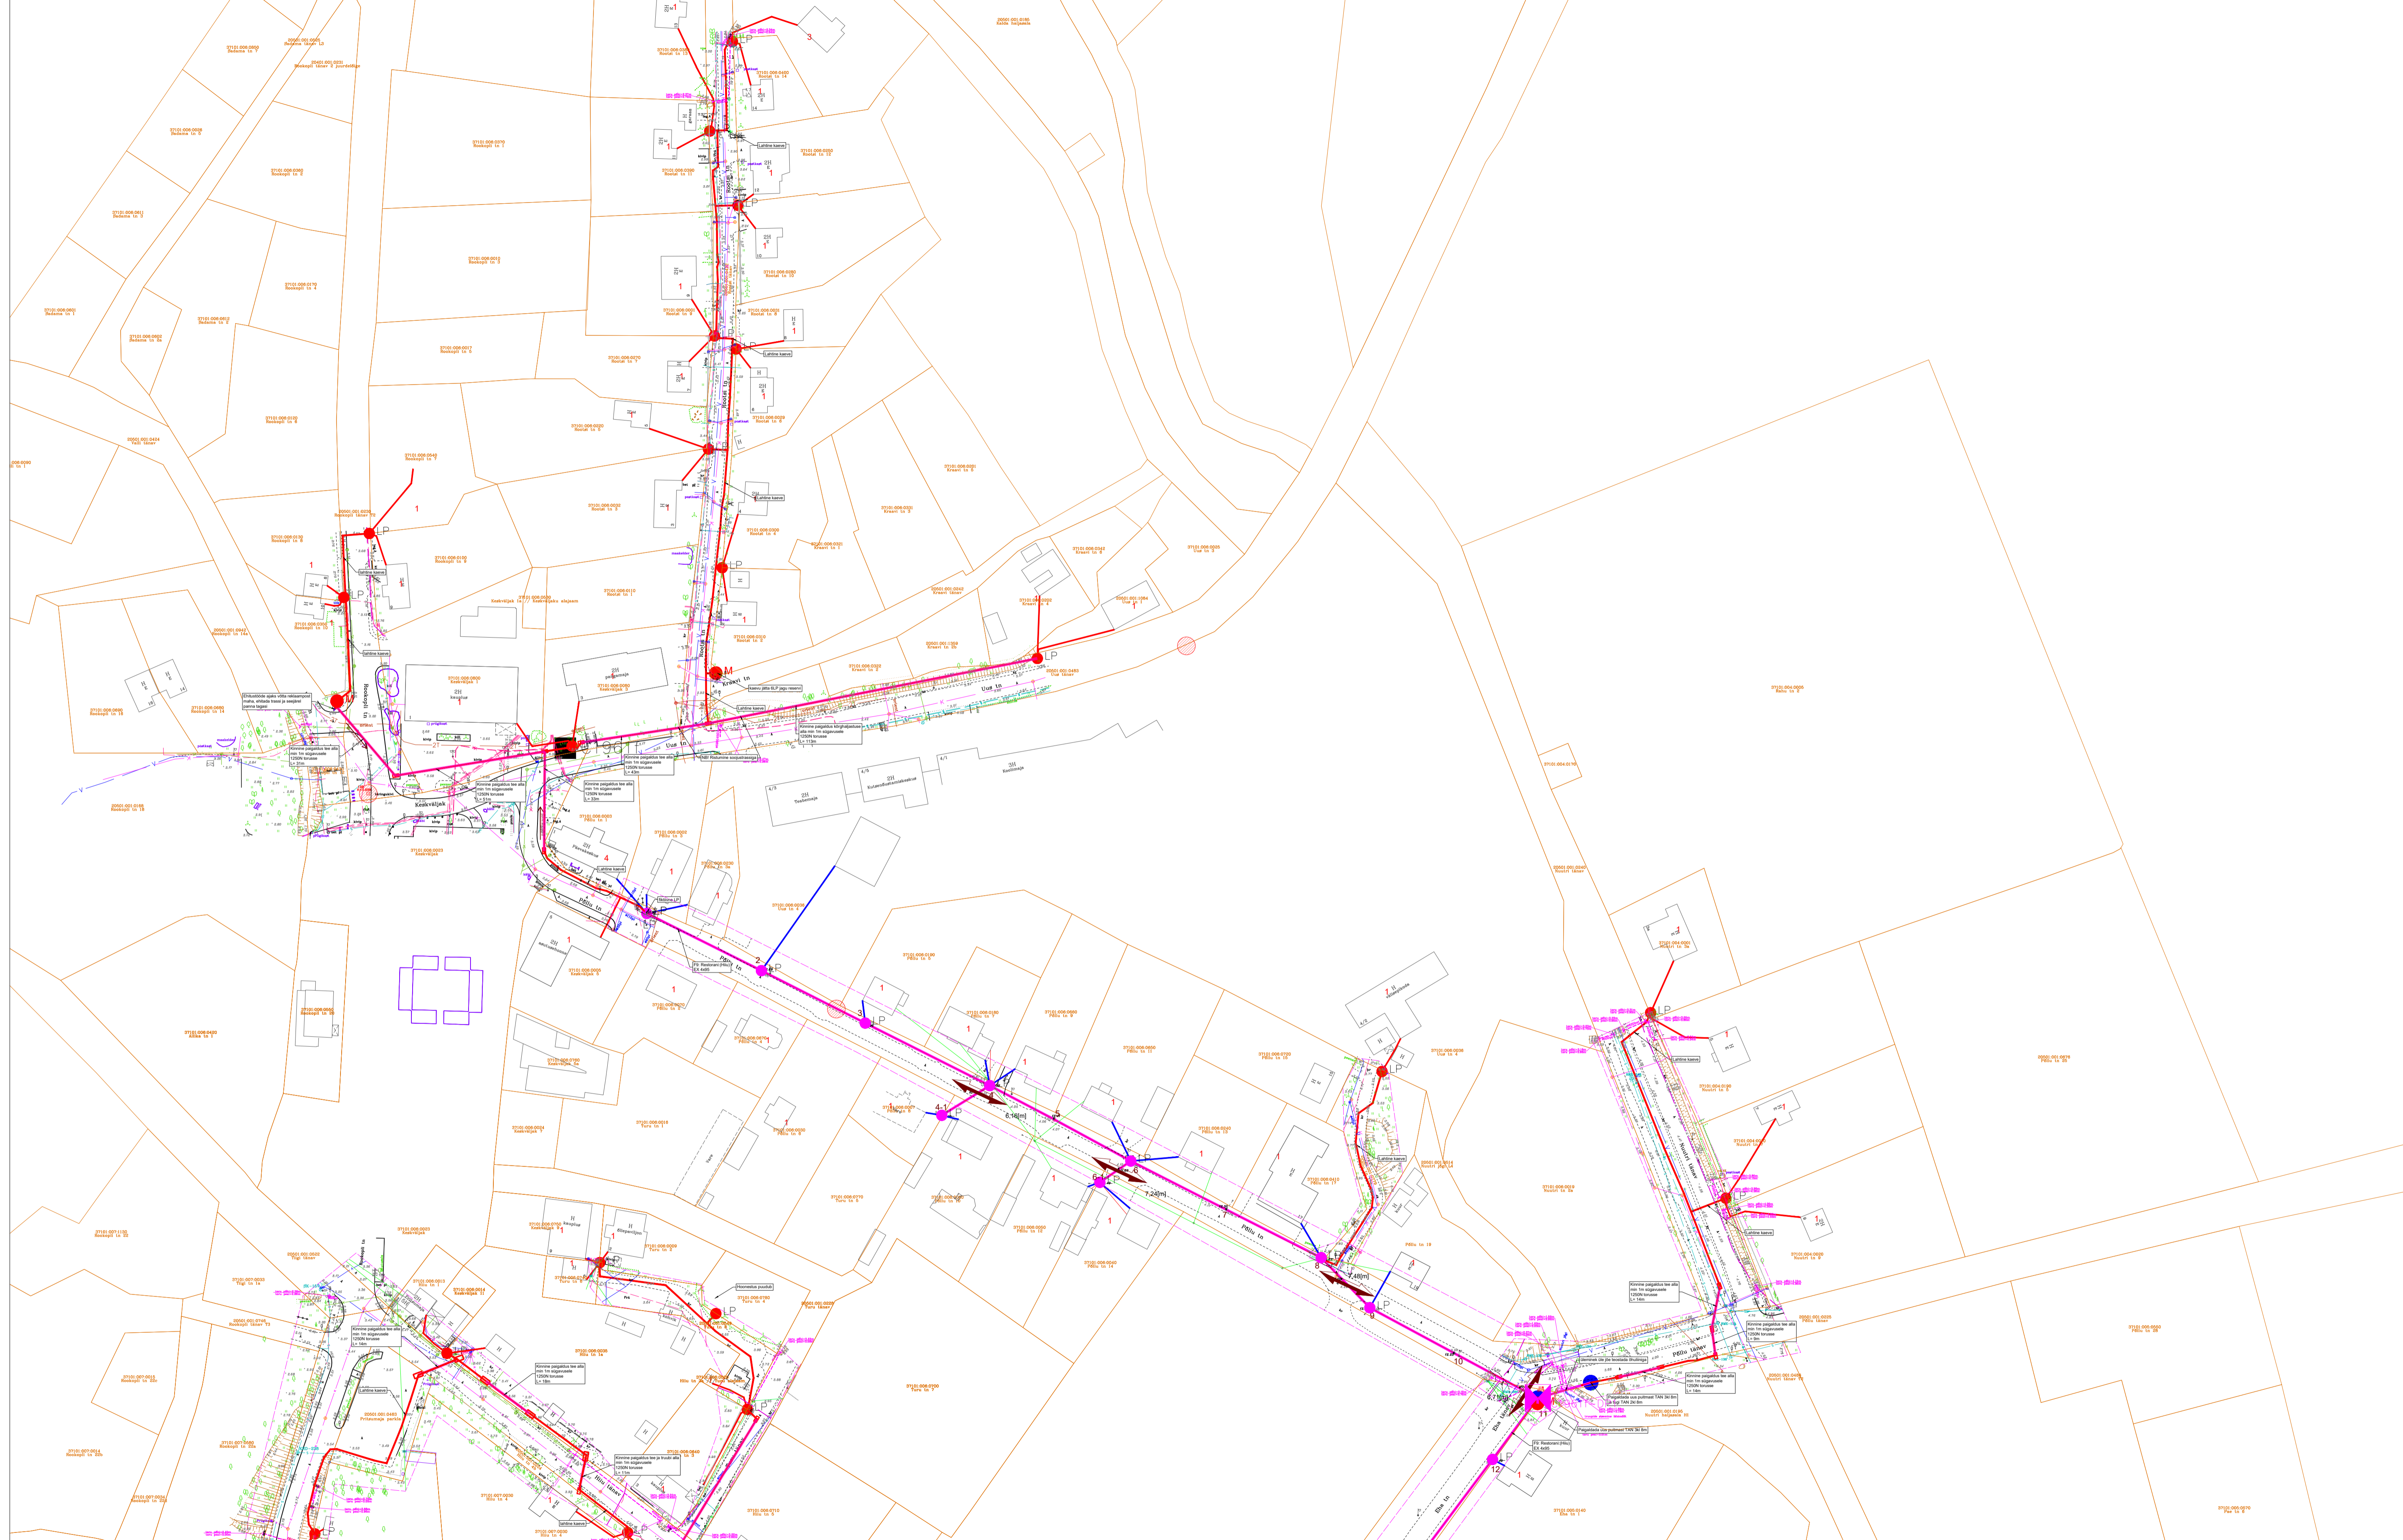


Projekt nimetus Sidevõrgu projekteerimine Kärdla linnas (Hiiu maakond, PE2023-14)			
Joonise nimetus Sidevõrgu asendi plaan, Kärdla linn (VT1961)			
Projekteerija	Hepta Group Energy OÜ Mäsluse 2/1 11018 TALLINN EESTI Tel. +372 5179698 info@hepta.ee	Tellij	Enefit Connect OÜ, Vasknarite 2 10138 Tallinn Eesti Tel. 55222305 enefit@enefitconnect.ee
Kontrollija	S. Kulp	Stadium	EP
Projekti juht	S. Kulp	Möörikava	1:1000
Projekteerija	K. Andersson	Kuupäev	21.08.2023
Projekt nr	22521	Joonise nr	E202

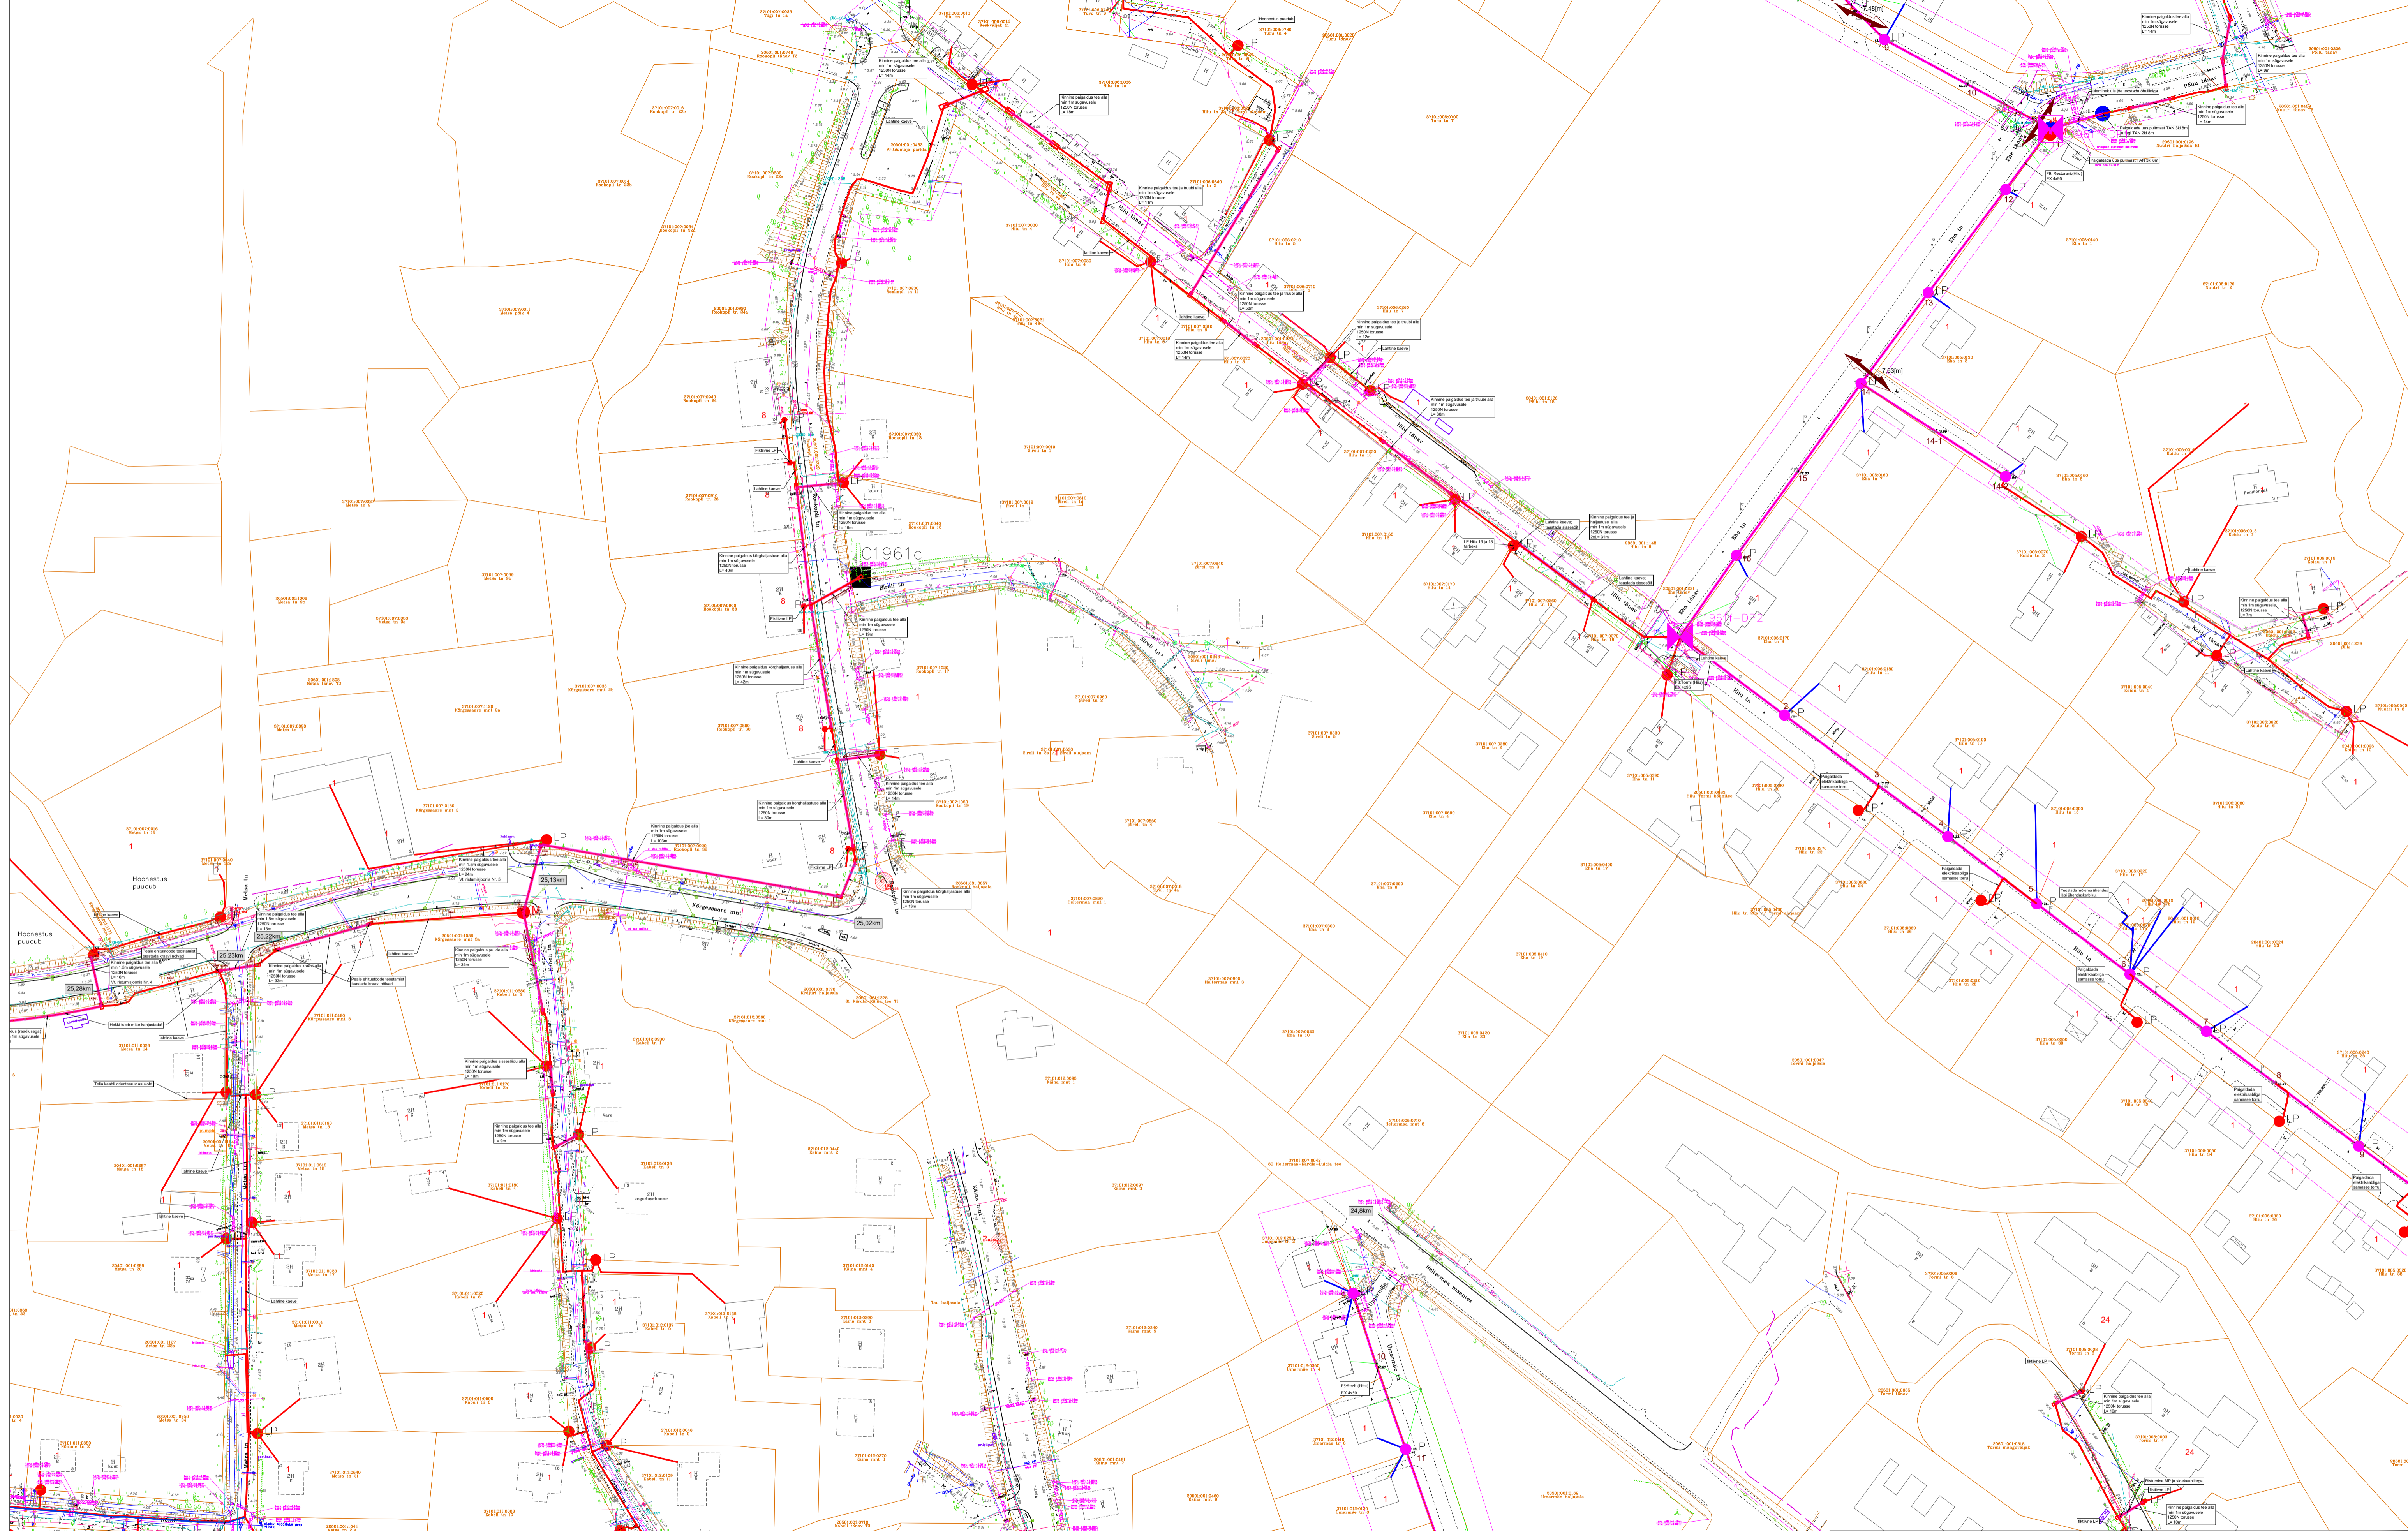


Projekti nimetus		Sidevõrgu projekteerimine Kärdla linnas (Hiiu maakond, PE2023-14)	
Joonise nimetus		Sidevõrgu asendiplaan, Kärdla linn (VT1961)	
Projekteerija	Hepta	Tellij	Enefit Connect
Hepta Group Energy OÜ Häädusaia 2/1 13618 TALLINN EESTI Tel: +372 5179698 info@hepta.ee		Enefit Connect OÜ Vasknarvi tee 2 10138 Tallinn Eesti Tel: 55222305 enefit@enefitconnect.ee	
Kontrollija	S. Kulp	Stadium	EP
Projekti juht	S. Kulp	Möörikava	1:1000
Projekteerija	K. Andersson	Kuupäev	21.08.2023
		Projekt nr	22521
		Joonise nr	E203

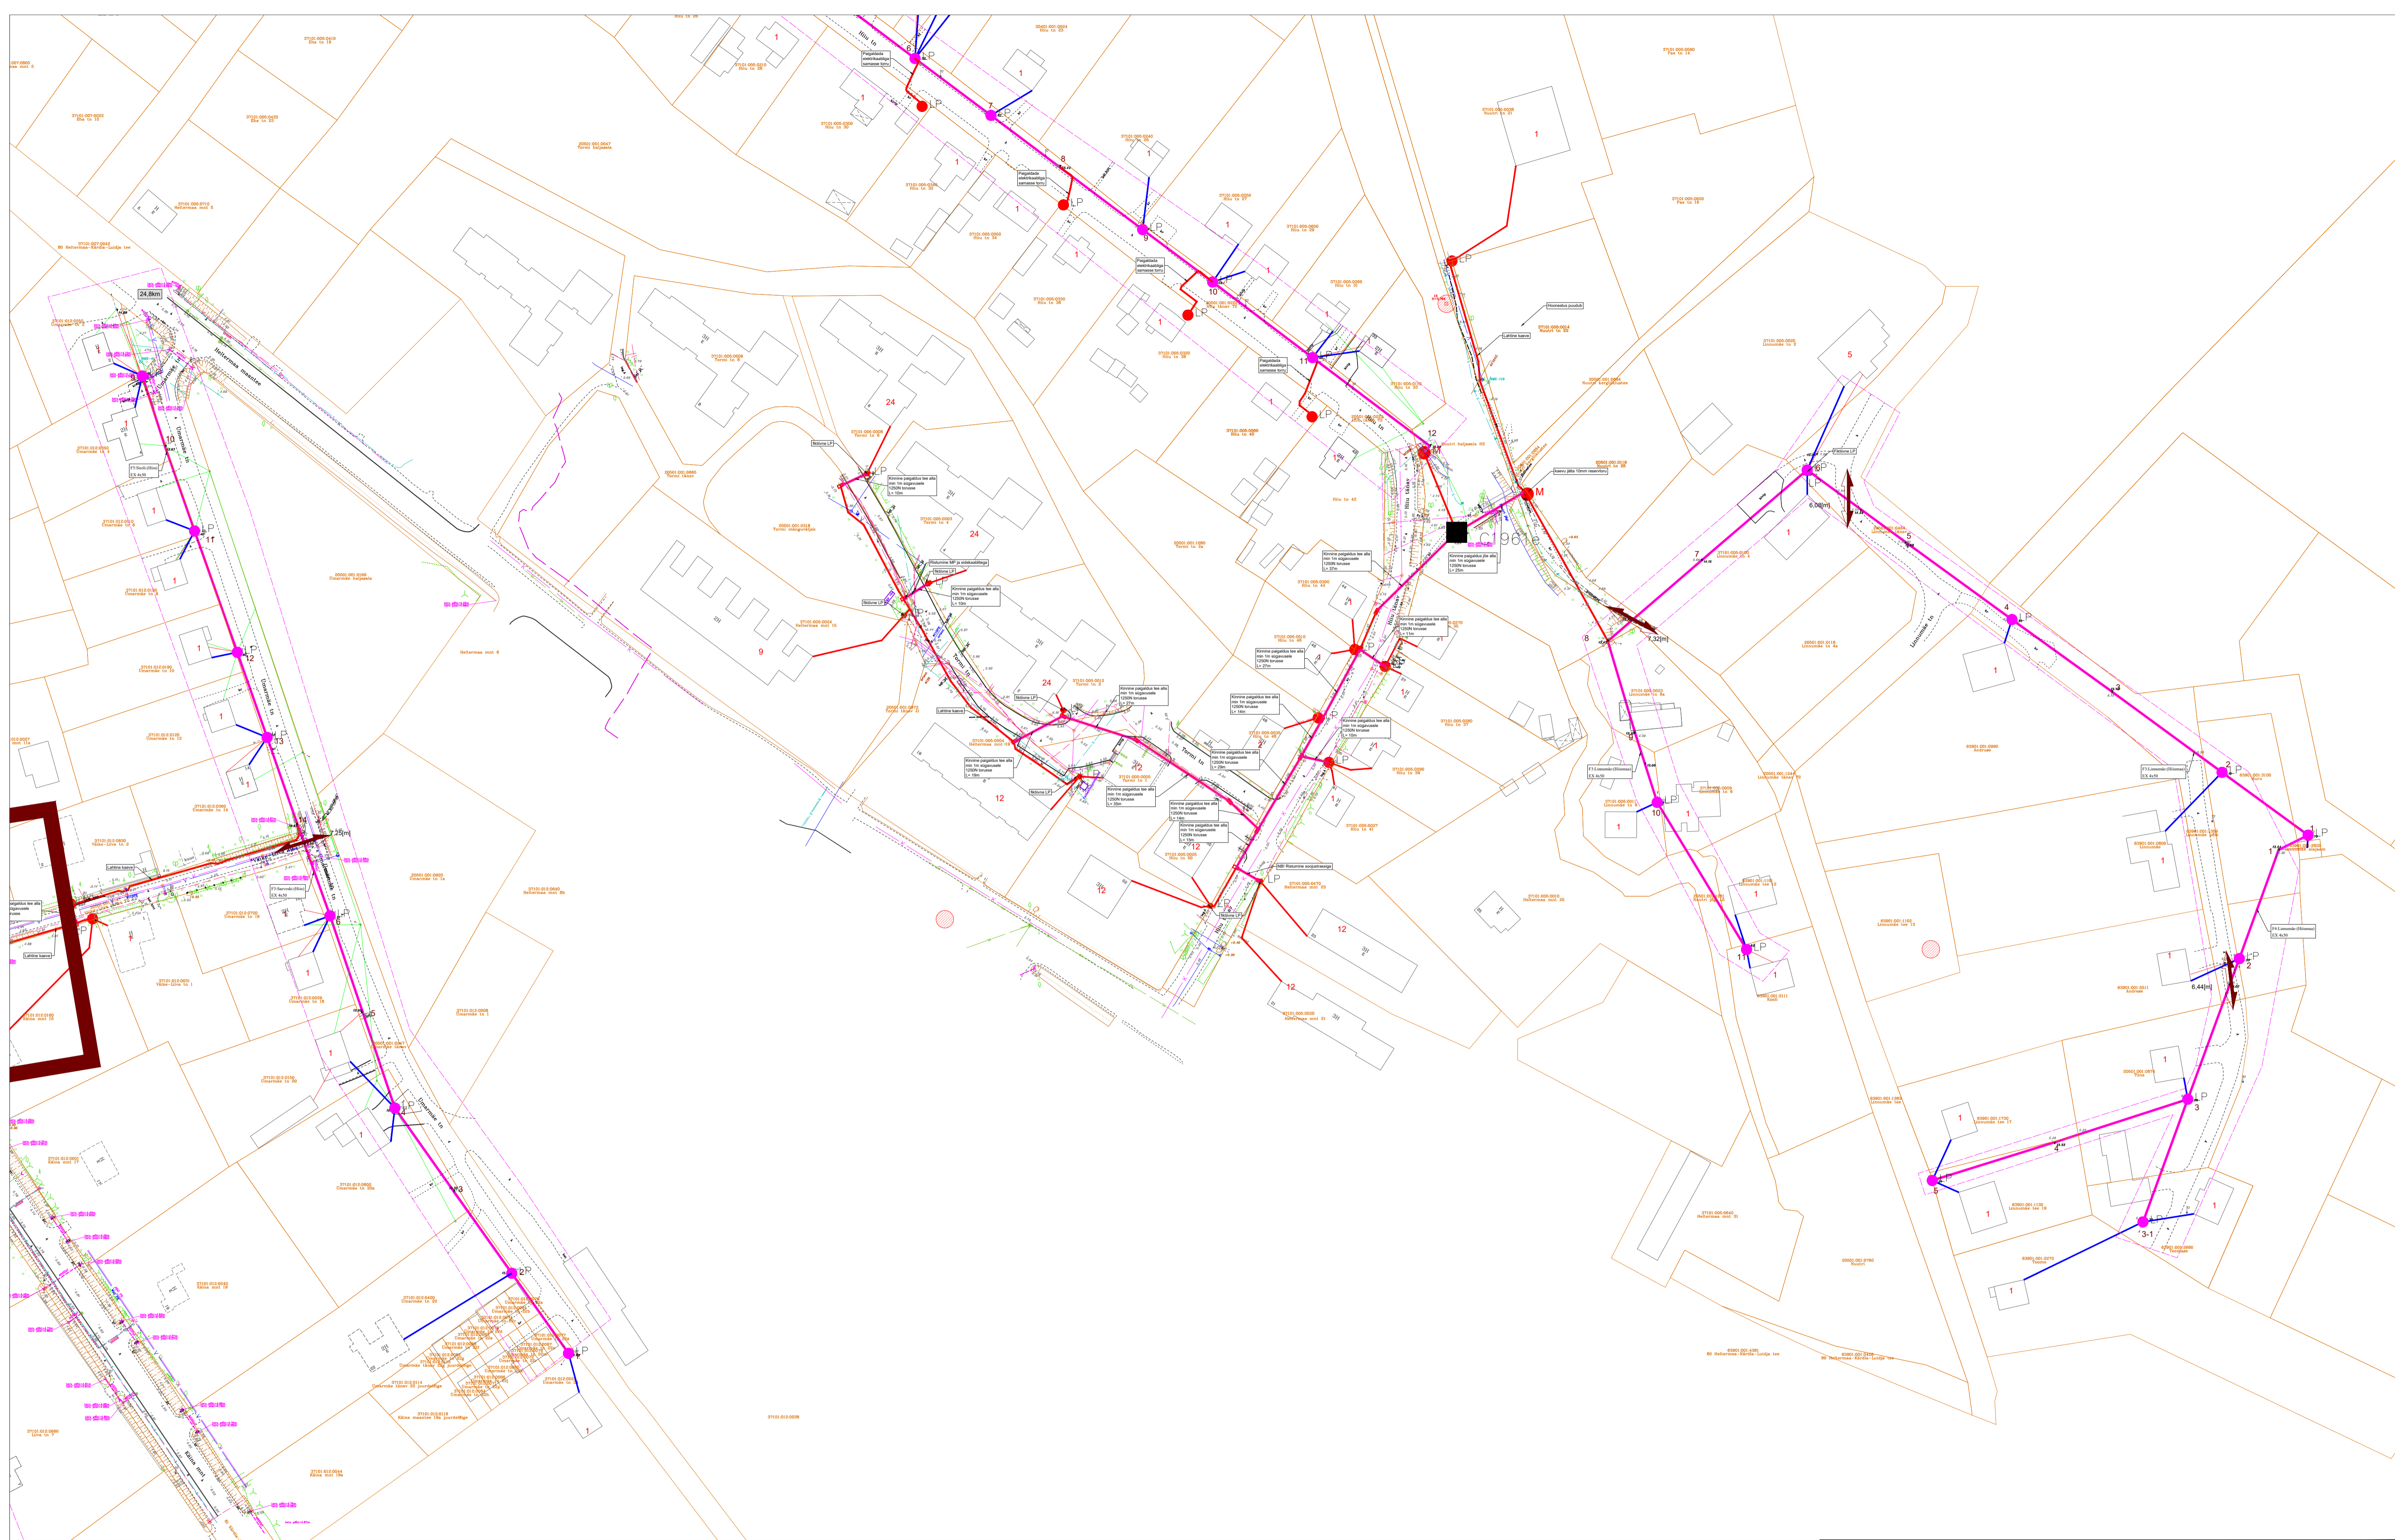


Projekti nimetus Sidevõrgu projekteerimine Kärdla linnas (Hiiu maakond, PE2023-14)		Tellijä	
Joonise nimetus Sidevõrgu asendi plaan, Kärdla linn (VT1961)		Enefit Connect OÜ Vasknarite tee 2 10138 Tallinn Eesti Tel. +372 5179698 info@hepta.ee	
Projekteerija <b>Hepta</b> Hepta Group Energy OÜ Mõisuse 2/1 13618 Tallinn EESTI Tel. +372 5179698 info@hepta.ee		Mõõtkaava 1:1000	
Kontrollija S. Kulp	Staadium EP	Projekt nr 22521	
Projekti juht S. Kulp	Kuupäev 21.08.2023	Joonise nr E204	

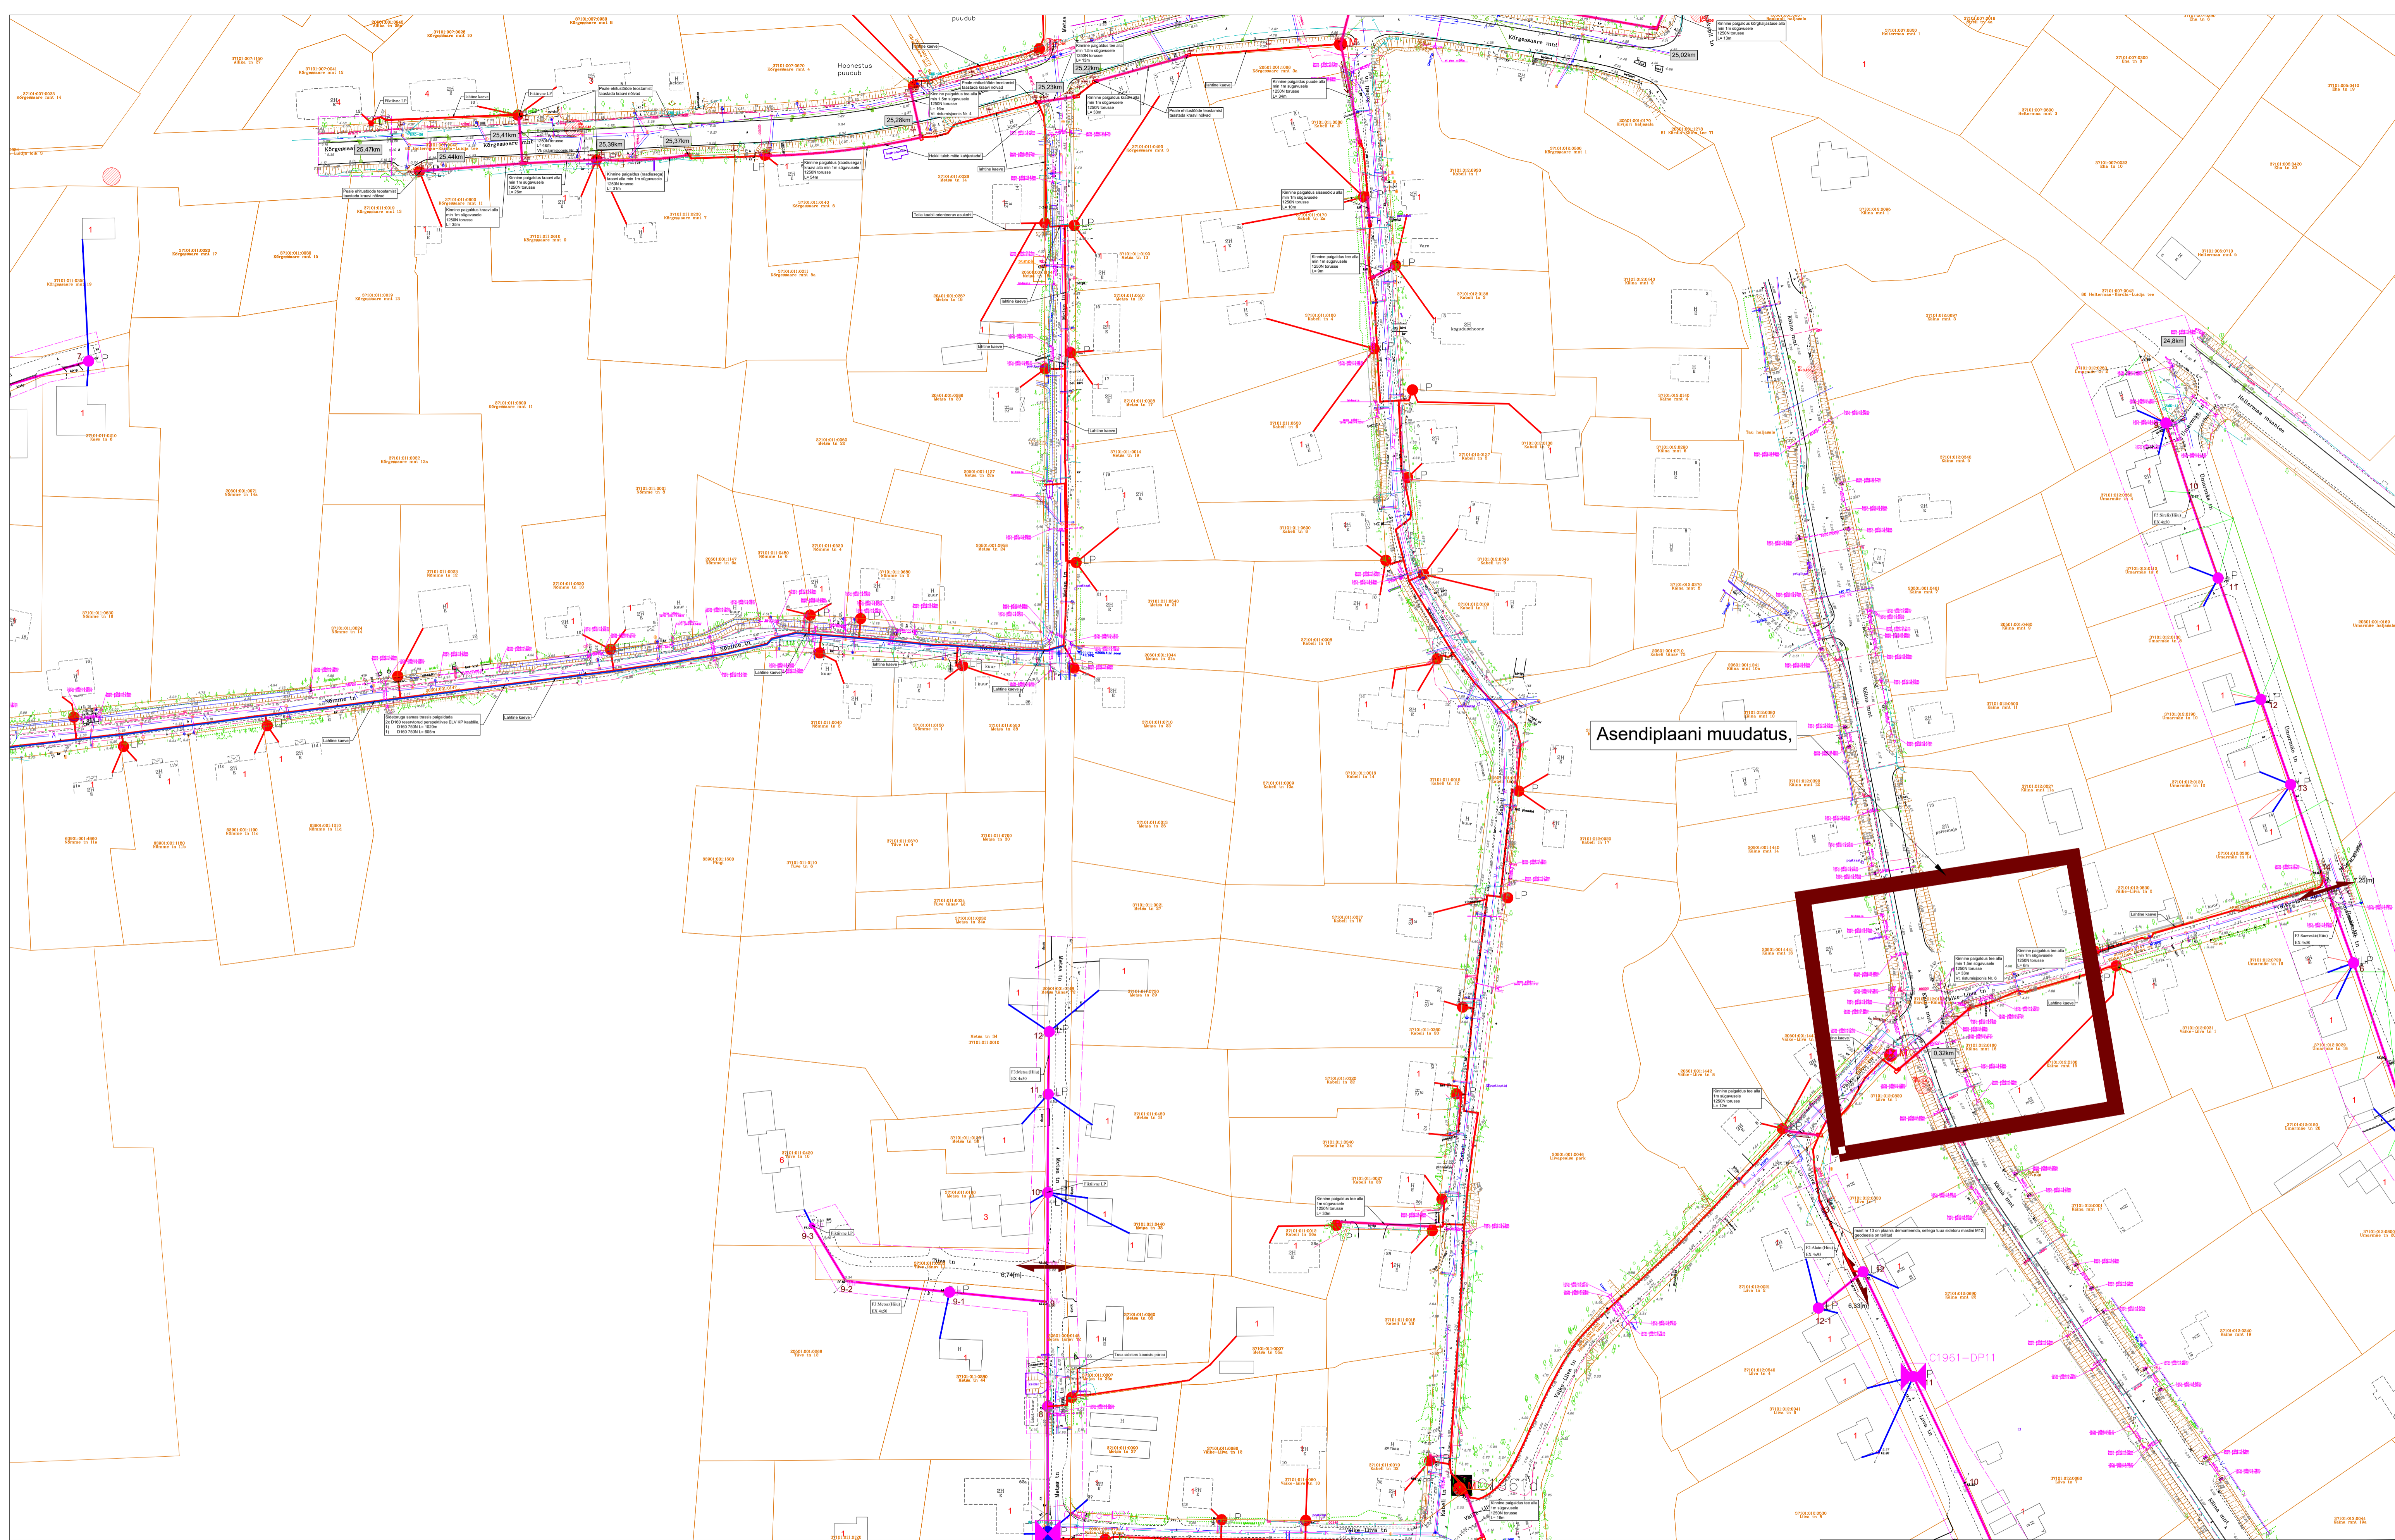


Asendiplaani muudatus,

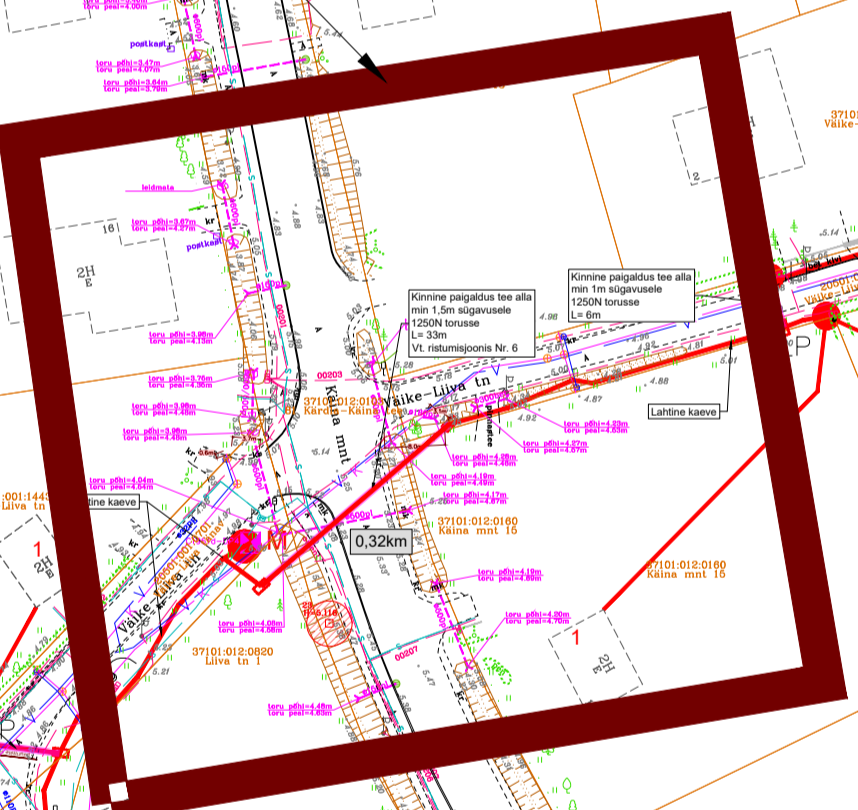

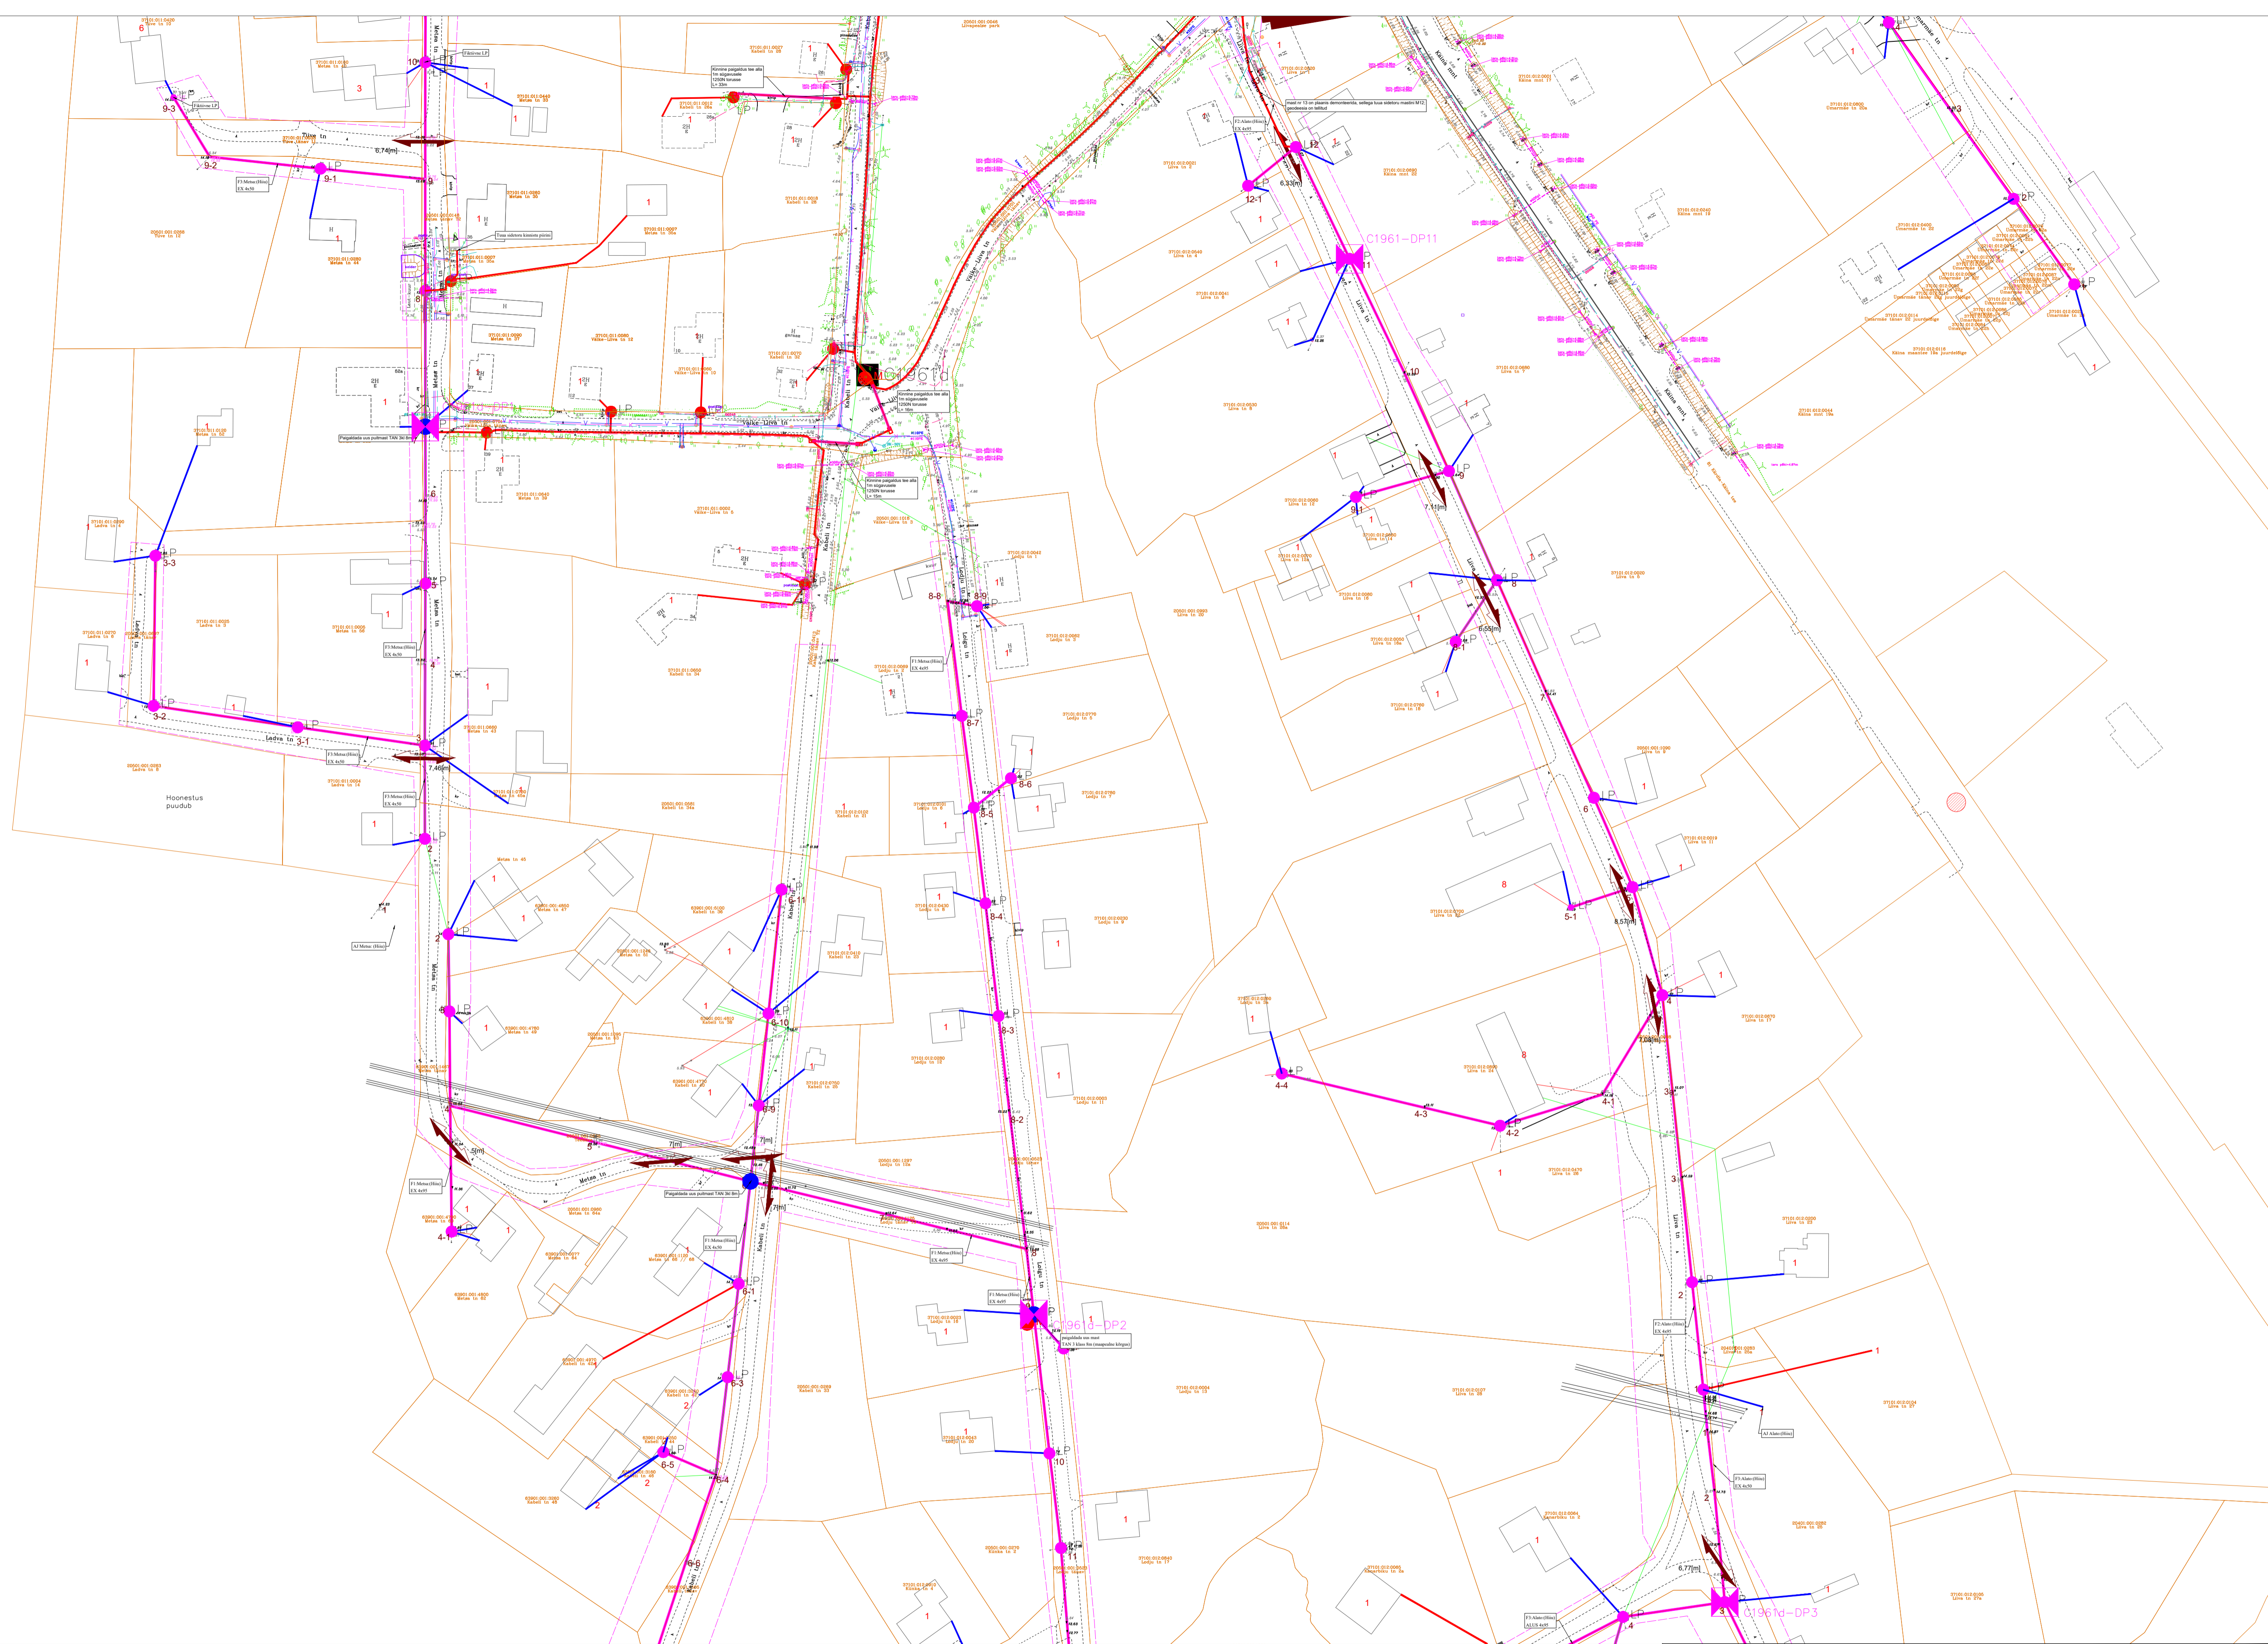

Projekt nimetus		Sidevõrgu projekteerimine Kärda linnas (Hiiu maakond, PE2023-14)	
Joonise nimetus		Sidevõrgu asendiplaan, Kärda linn (VT1961)	
Projekteerija	Hepta	Tellij	Enefit Connect
Hepta Group Energy OÜ Mässaalse 2/1 13618 TALLINN EESTI Tel: +372 5179698 info@hepta.ee		Enefit Connect OÜ Vasknarvi tee 2 10138 Tallinn Eesti Tel: 55522305 enefit@enefitconnect.ee	
Kontrollija	S. Kulp	Staadium	EP
Projektijuht	S. Kulp	Möörikava	1:1000
Projekteerija	K. Andersson	Kuupäev	21.08.2023
Projekt nr	22521	Joonise nr	E205




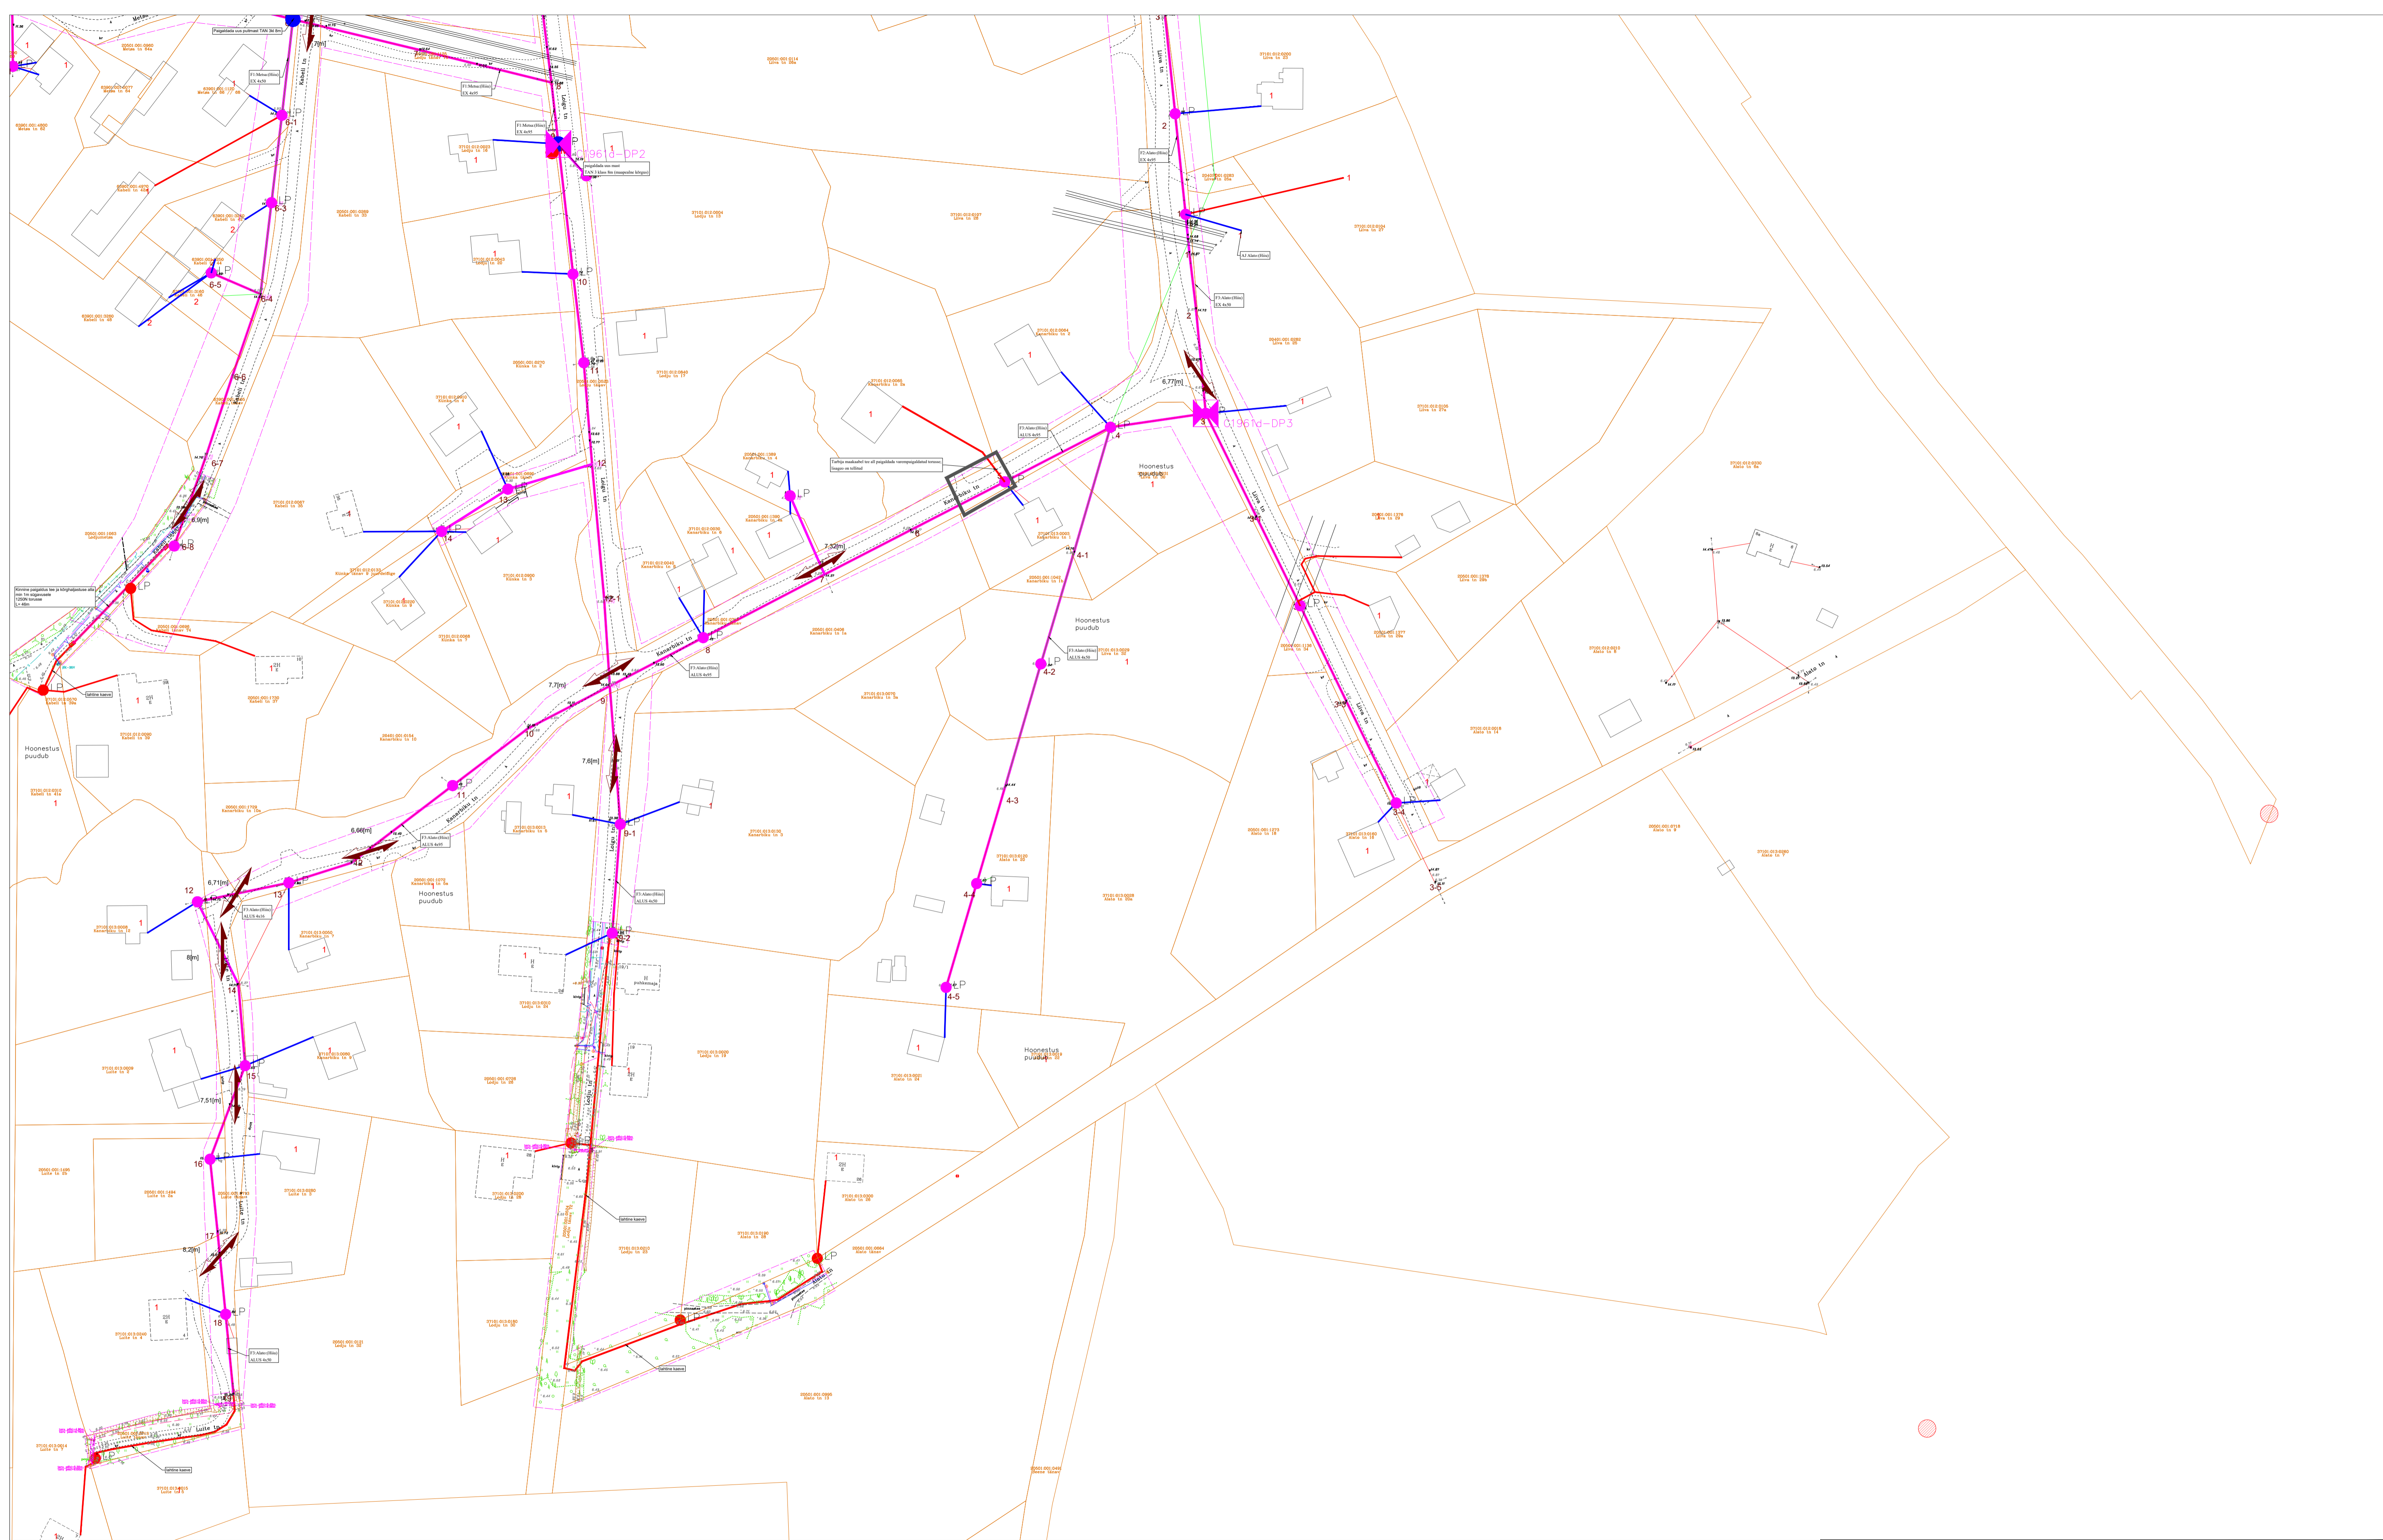

Projekti nimetus Sidevõrgu projekteerimine Kärdla linnas (Hiiu maakond, PE2023-14)		Teilija	
Joonise nimetus Sidevõrgu asendiplaan, Kärdla linn (VT1961)		Enefit Connect	
Projekteerija <b>Hepta</b> Hepta Group Energy OÜ Mõisuse 2/1 13618 TALLINN EESTI Tel: +372 5179698 info@hepta.ee		Enefit Connect OÜ Vasknarite 2 10138 Tallinn Eesti Tel: 55522305 enefit@enefitconnect.ee	
Kontrollija S. Kulp	Staadium EP	Mõõtkava 1:1000	Projekti nr 22521
Projekti juht S. Kulp	Kuupäev 21.08.2023	Joonise nr E206	




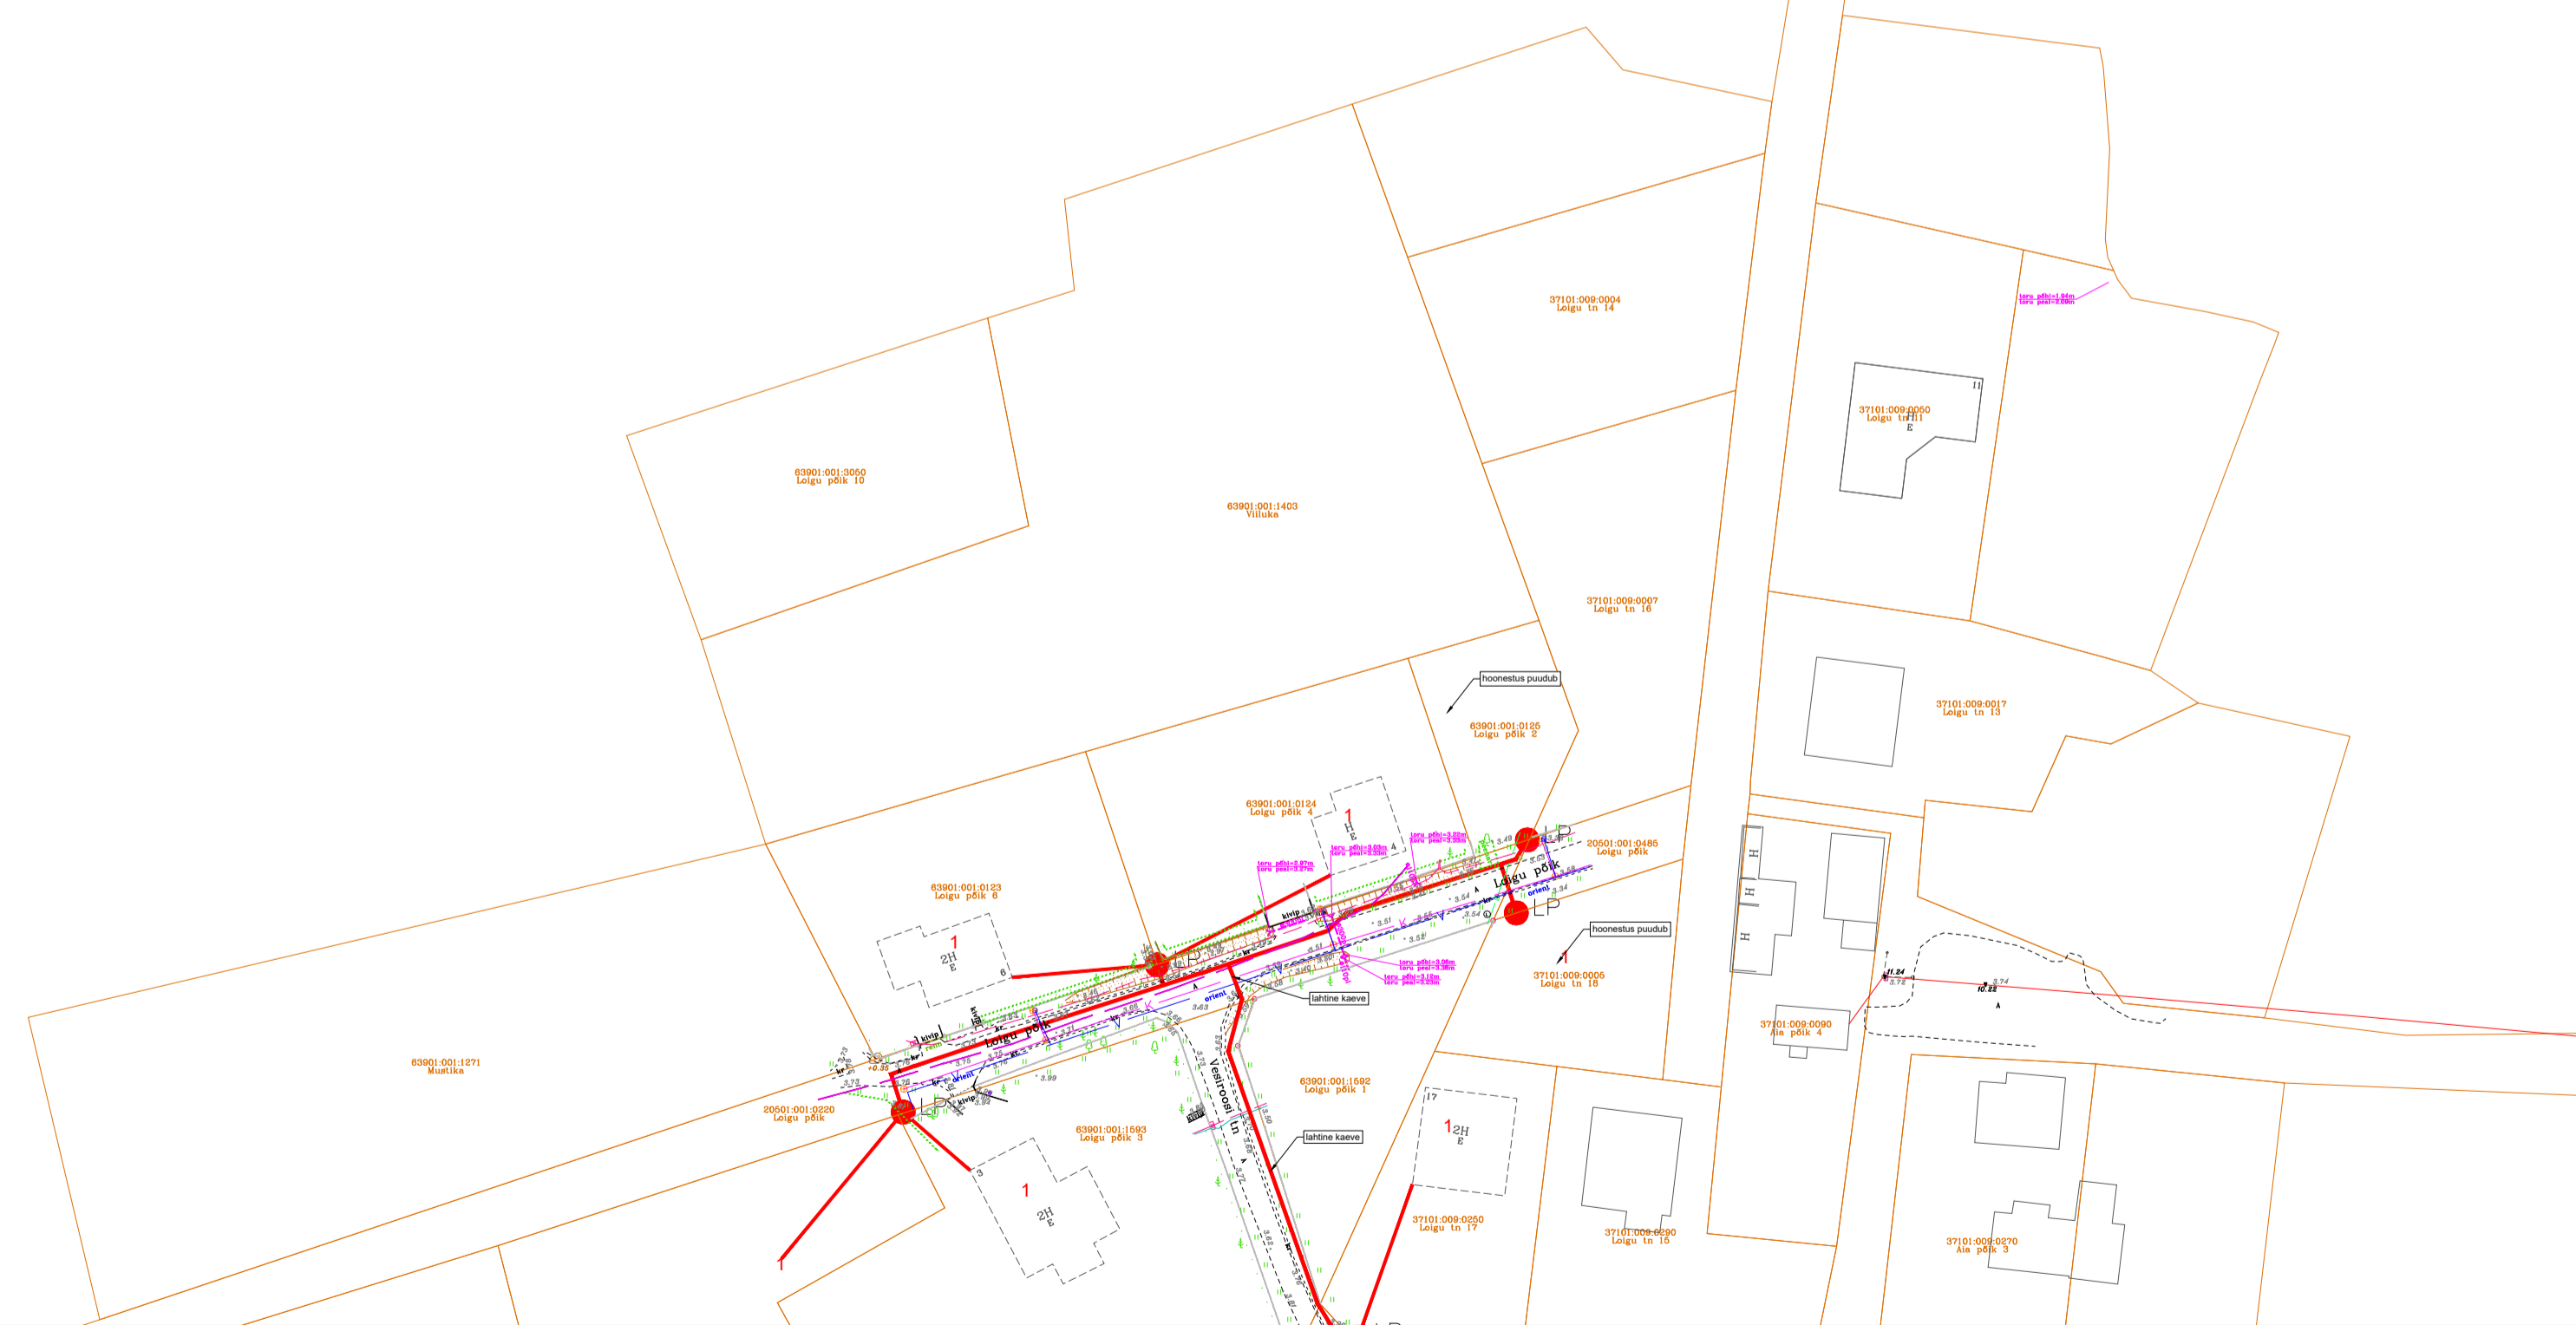

Projekti nimetus		Sidevõrgu projekteerimine Kärdla linnas (Hiiu maakond, PE2023-14)	
Joonise nimetus		Sidevõrgu asendi plaan, Kärdla linn (VT1961)	
Projekteerija	 Hepta Group Energy OÜ Häädsluse 2/1 13018 TALLINN EESTI Tel: +372 5179698 info@hepta.ee	Tellij	 Enefit Connect OÜ Vasknarite 2 10138 Tallinn Eesti Tel: 55522305 enefit@enefitconnect.ee
Kontrollija	S. Kulp	Staadium	EP
Projekti juht	S. Kulp	Möödikava	1:1000
Projekteerija	K. Andersson	Kuupäev	21.08.2023
Projekti nr	22521	Joonise nr	E207



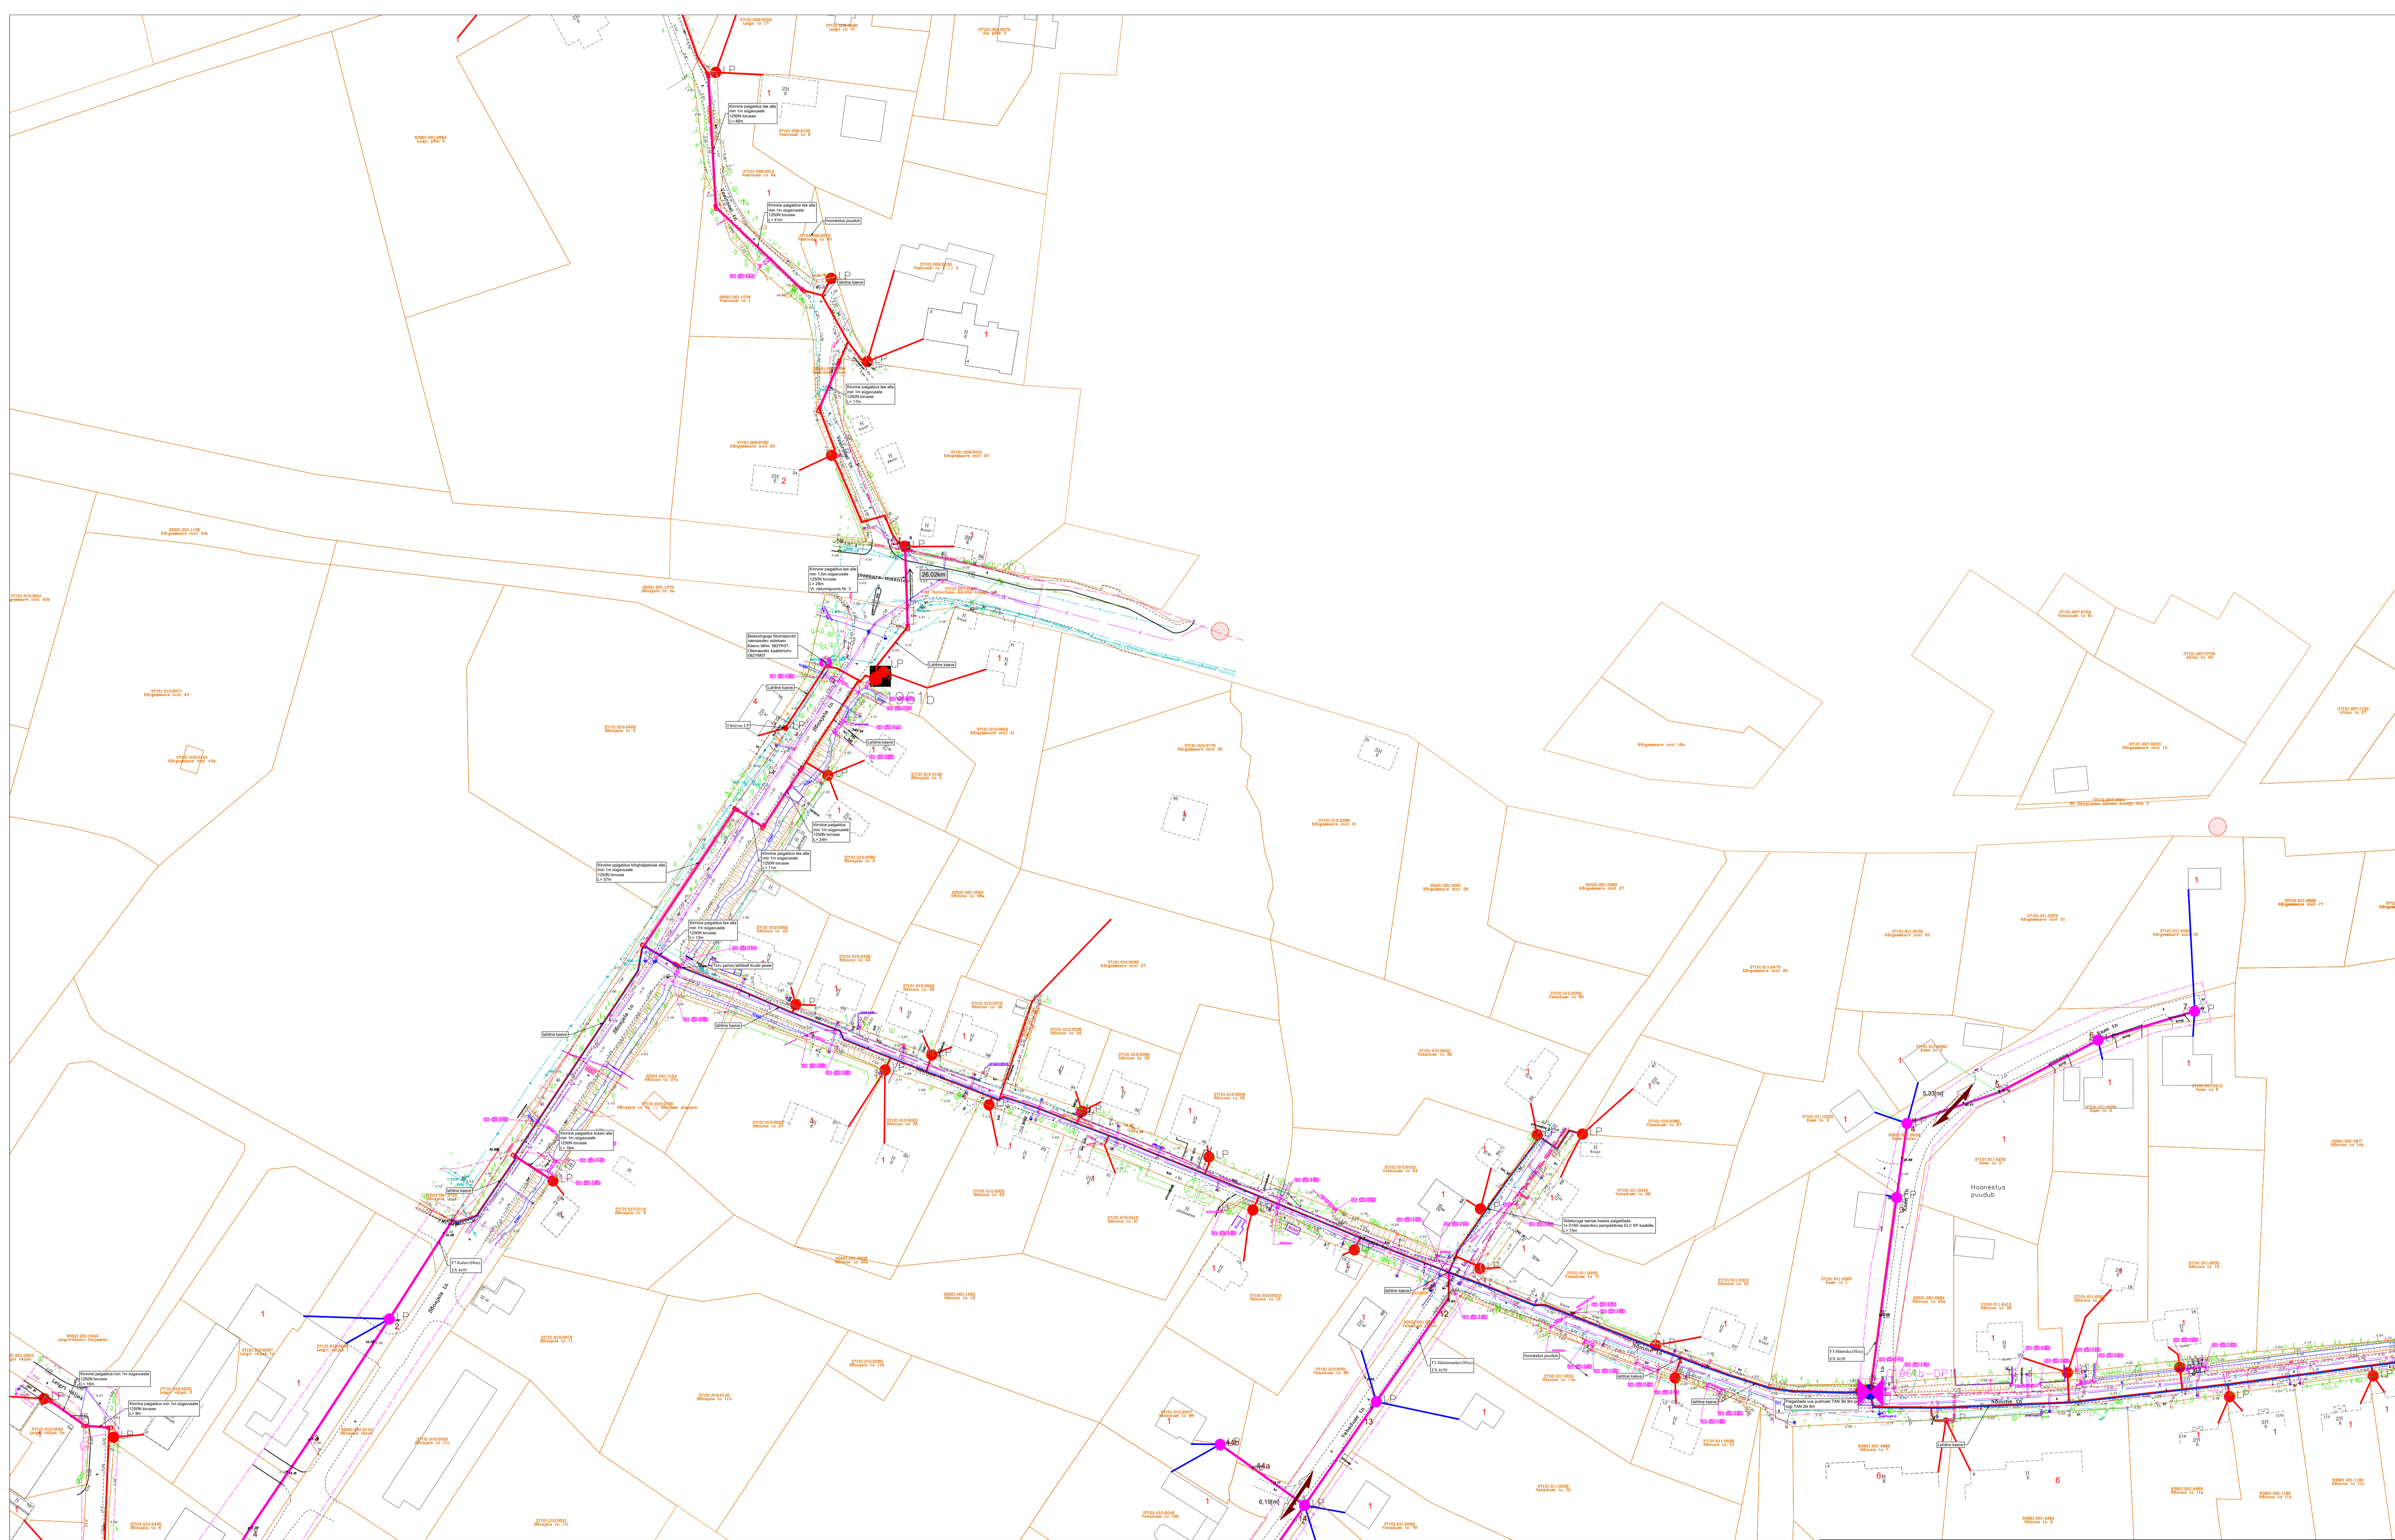

Projekti nimetus Sidevõrgu projekteerimine Kärdla linnas (Hiiu maakond, PE2023-14)			
Joonise nimetus Sidevõrgu asendiplaan, Kärdla linn (VT1961)			
Projekteerija	 Hepta Group Energy OÜ Mäsliluse 2/1 13618 TALLINN EESTI Tel. +372 5179698 info@hepta.ee	Tellij	 Enefit Connect OÜ, Vasikpinna 2 10138 Tallinn Eesti Tel. 55222305 enefit@enefitconnect.ee
Kontrollija	S. Kulp	Staadium	EP
Projekti juht	S. Kulp	Möödikava	1:1000
Projekteerija	K. Andersson	Kuupäev	21.08.2023
Projekti nr	22521	Joonise nr	E208



Projekti nimetus		Sidevõrgu projekteerimine Kärda linnas (Hiiu maakond, PE2023-14)	
Joonise nimetus		Sidevõrgu asendiplaan, Kärda linn (VT1961)	
Projekteerija	 Hepta Group Energy OÜ Mässaalse 2/1 13018 TALLINN EESTI Tel. +372 5179698 info@hepta.ee	Tellij	 Enefit Connect OÜ Vasknaritee 2 10138 Tallinn Eesti Tel. 55522305 enefit@enefitconnect.ee
Kontrollija	S. Kulp	Stadium	EP
Projekti juht	S. Kulp	Möörikava	1:1000
Projekteerija	K. Andersson	Kuupäev	21.08.2023
		Projekt nr	22521
		Joonise nr	E209



Projekti nimetus Sidevõrgu projekteerimine Kärdla linnas (Hiiu maakond, PE2023-14)				Teilija	
Joonise nimetus Sidevõrgu asendiplaan, Kärdla linn (VT1961)				Enefit Connect OÜ, Vaasküla tee 2 10138 Tallinn Eesti Tel. +372 5179698 info@hepta.ee	
Projekteerija		Hepta Group Energy OÜ Mõisuse 2/1 13618 TALLINN EESTI Tel. +372 5179698 info@hepta.ee		Enefit Connect	
Kontrollija	S. Kulp	Staadium	EP	Möörikava	1:1000
Projekti juht	S. Kulp			Projekti nr	22521
Projekteerija	K. Andersson	Kuupäev	21.08.2023	Joonise nr	E210