

Märkused:

1. Muud olemasolevad liikluskärgid, mis lähevad vastuollu antud ajutise chitusaegse liikluskkeemiga, tuleb kinnikatta.
2. Vajadusel korrigeerida liikluskkeem tööetapil olukorra kohaseks.
3. Vajadusel lisada objektile täiendavaid liikluskmarke.
4. Ajutised chitusaegsed liikluskmärgid tuleb paigaldada nii, et nad on liiklejale üheselt mõistetavad ja arusaadavad.
5. Tagada kogu chitustööde vältel ajutiste liikluskmärgide püstiolek ja loetavus.
6. Joonist lugeda märgitud numbrite järgi.

LEPPEMÄRGID			<div><div><b>Lõunaliiklus</b> Sinu liikluskorraldaja</div></div> <div>Turu 63, 51004, Tartu, Telefon: +372 5248 400 E-post: <a href="mailto:lounaliiklus@gmail.com">lounaliiklus@gmail.com</a></div> <div><div>Koostas:</div><div>Indrek Vähi</div></div> <div>Tellija:</div>	Projekti nimetus: Võistlus	Kuupäev 17.06.2022	
<div></div>	Töötsoon	<div><div>30</div></div>		Paigaldatav ajutine liiklusmärk	Töö nr:	149/22
					Joonis nr :	1 - (7)
					Joonis: <b>Ajutine liikluskorraldusskeem</b>	
<div><div>70</div><div>351#</div></div>			Olemasolev liiklusmärk			






1. Muud olemasolevad liiklusemärgid, mis lähevad vastuollu antud ajutise ehitusaegse liikluskorraldusega, tuleb kinnitada.
2. Vajadusel korrigeerida liikluskorralduse teostamisel olukorra kohaseks.
3. Vajadusel lisada objektile täiendavaid liiklusemärgke.
4. Ajutised ehitusaegsed liiklusemärgid tuleb paigaldada nii, et nad on liiklejale üheselt mõistetavad ja arusaadavad.
5. Tagada kogu ehitustööde vältel ajutiste liiklusemärkide püstiolek ja loetavus.
6. Joonist lugeda märgitud numbre järgi.

LEPPEMÄRGID		<div><b>Lõunaliiklus</b> Sinu liikluskorraldaja</div> <div>Turu 63, 51004, Tartu, Telefon: +372 5248 400 E-post: lounaliiklus@gmail.com</div> <div><div>Koostas:</div><div>Indrek Vähi</div></div> <div>Tellija:</div>	Projekti nimetus: Võistlus	Kuupäev 17.06.2022
<div></div> Töötsoon	<div></div> Paigaldatav ajutine liiklusmärk		Objekti asukoht: Kuremaa alevik, Jõgeva maakond	Töö nr: 149/22
<div></div> Olemasolev liiklusmärk 351#	Joonis nr : 2 - (7)			
			Joonis: Ajutine liikluskorraldusskeem	Mõõtkava



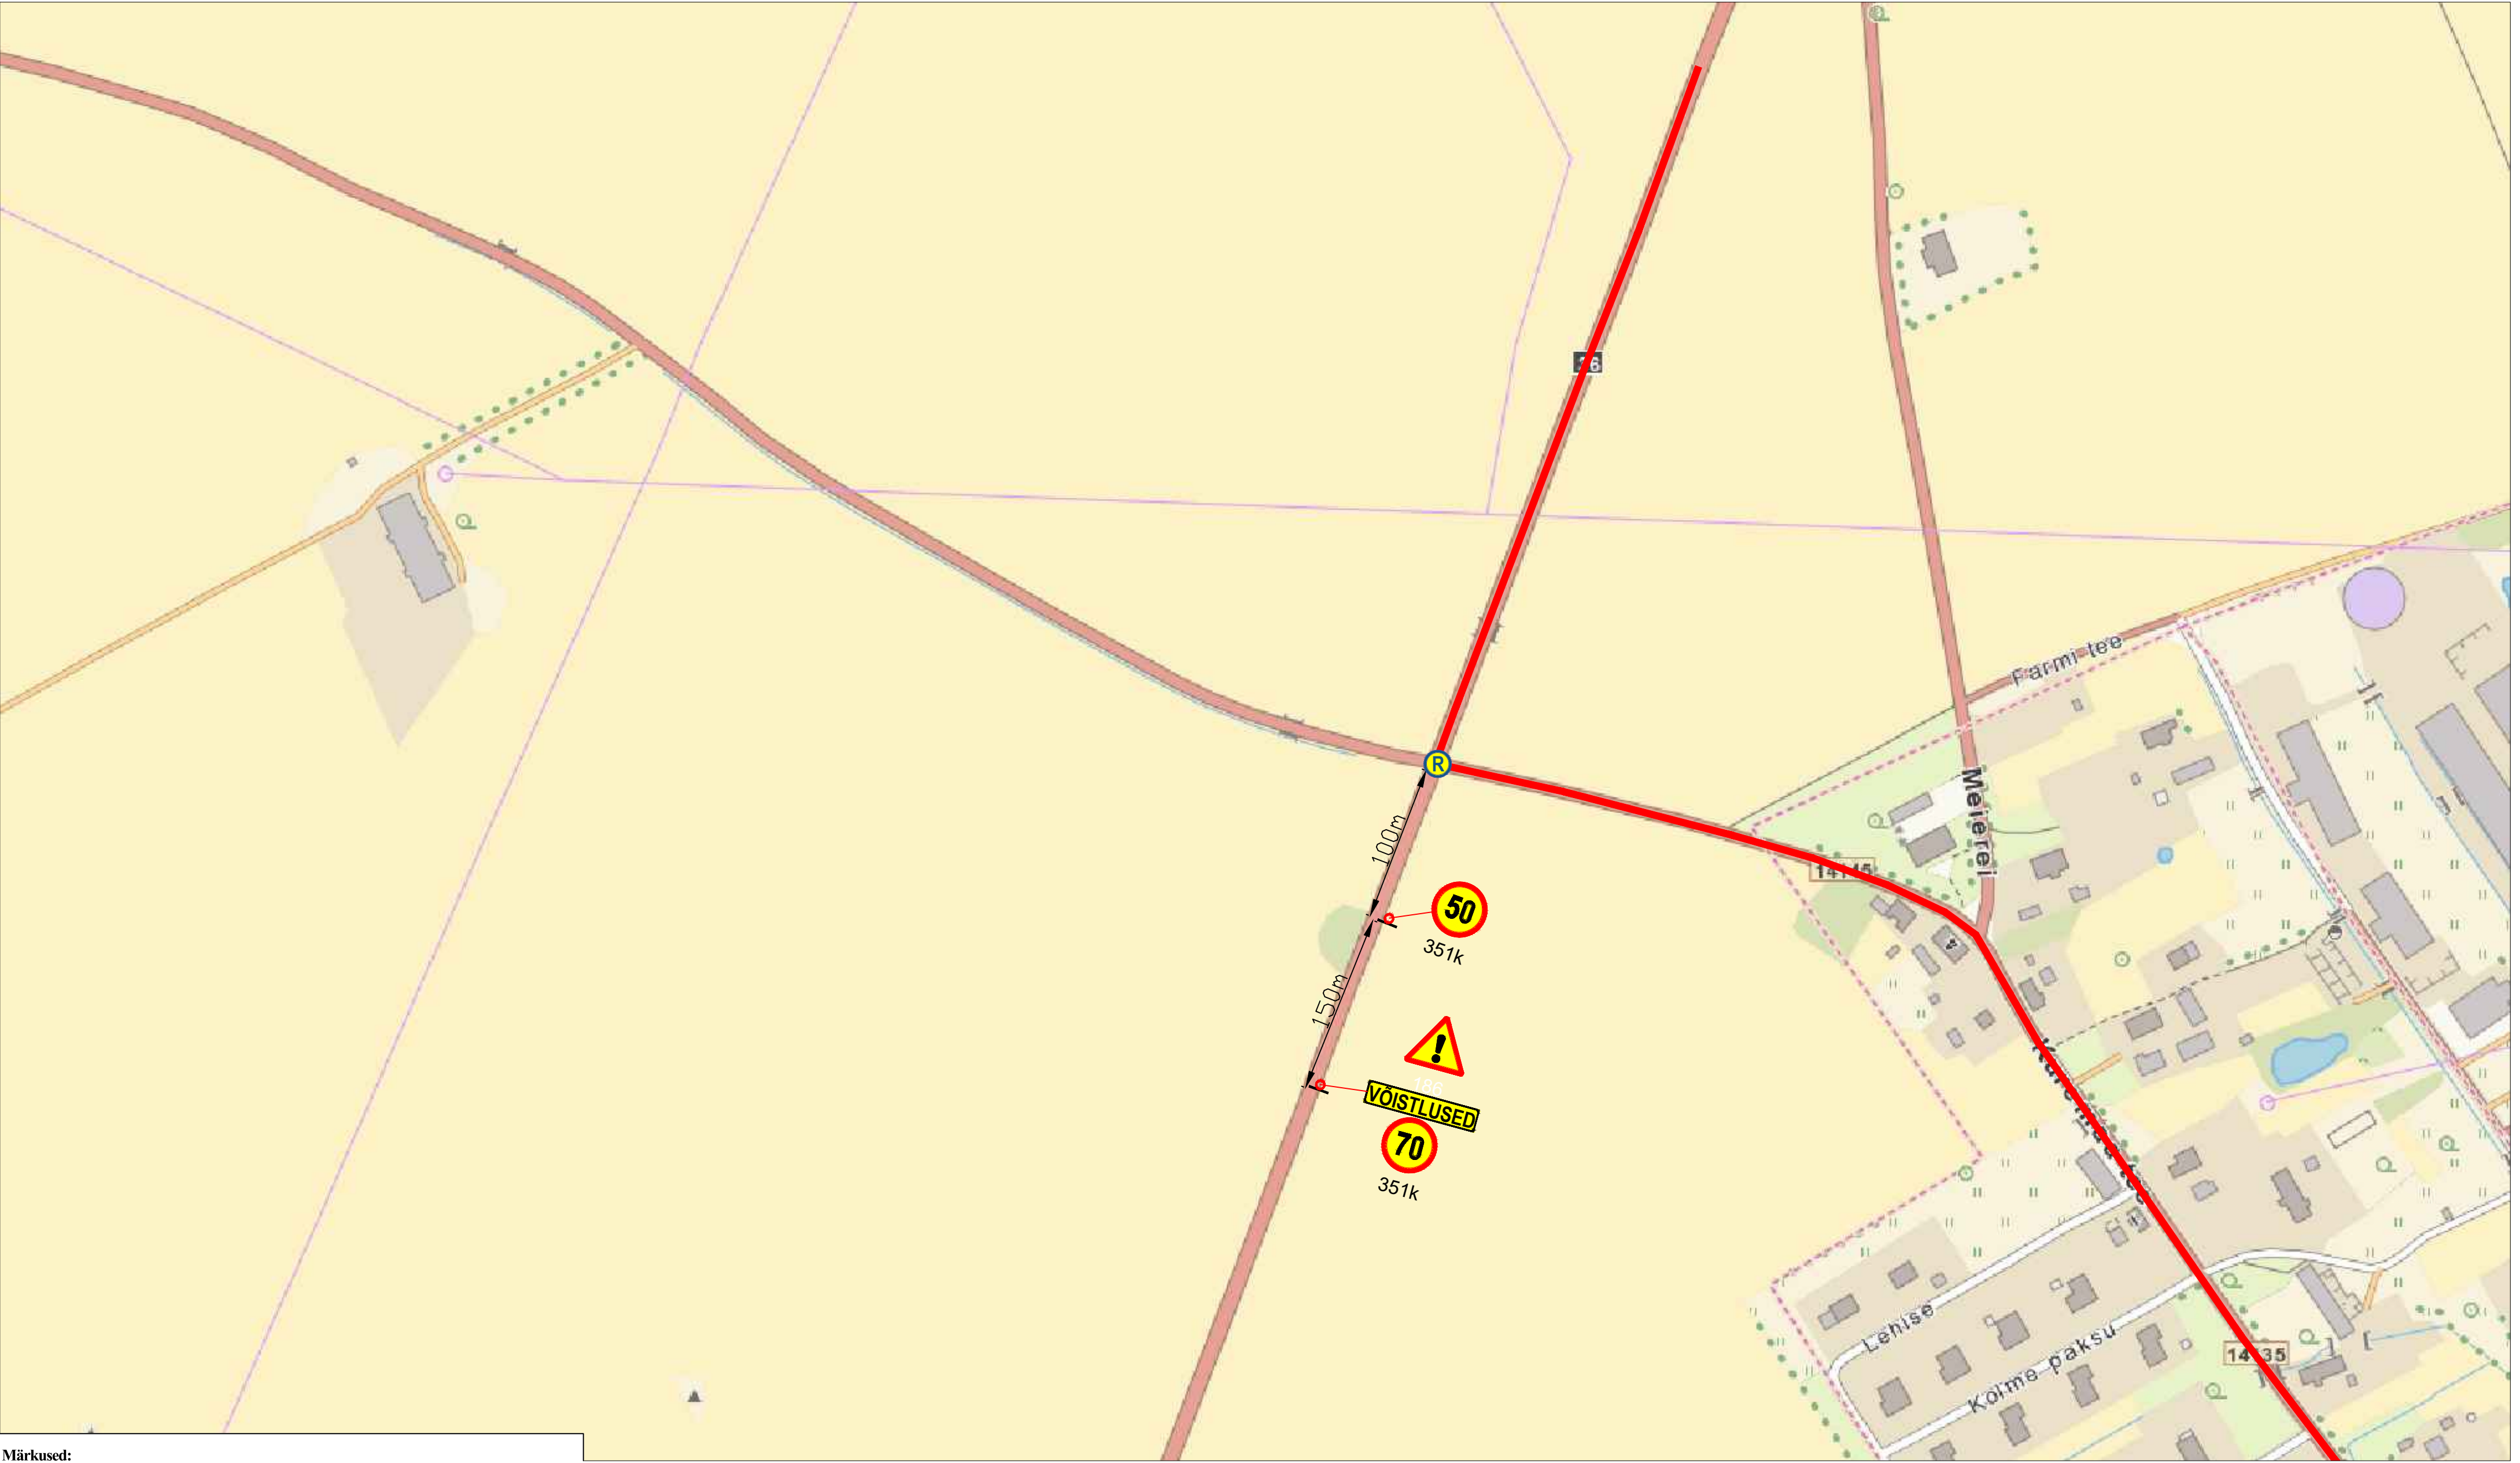


Märkused:

1. Muud olemasolevad liiklusmärgid, mis lähevad vastuollu antud ajutise chitusaegse liikluskkeemiga, tuleb kinnikatta.
2. Vajadusel korrigeerida liikluskkeem tööetapil olukorra kohaseks.
3. Vajadusel lisada objektil täiendavaid liiklusmärke.
4. Ajutised chitusaegsed liiklusmärgid tuleb paigaldada nii, et nad on liiklejale üheselt mõistetavad ja arusaadavad.
5. Tagada kogu chitustööde vältel ajutiste liiklusmärkide püstiolek ja loetavus.
6. Joonist lugeda märgitud numbrite järgi.

LEPPEMÄRGID			<div><b>Lõunaliiklus</b> Sinu liikluskorraldaja</div> <div>Turu 63, 51004, Tartu, Telefon: +372 5248 400 E-post: lounaliiklus@gmail.com</div> <div><div>Koostas:</div><div>Indrek Vähi</div></div> <div>Tellijä:</div>	Projekti nimetus: Võistlus	Kuupäev 17.06.2022
<div></div>	Töötsoon	<div><div>30</div></div> Paigaldatav ajutine liiklusmärk		Objekti asukoht: Tee nr 14145 ja 36 ristmik	Töö nr: 149/22
		<div><div>70</div><div>351#</div></div> Olemasolev liiklusmärk		Joonis: <b>Ajutine liikluskorraldusskeem</b>	Joonis nr : 3 - (7)
					Mõõtkava



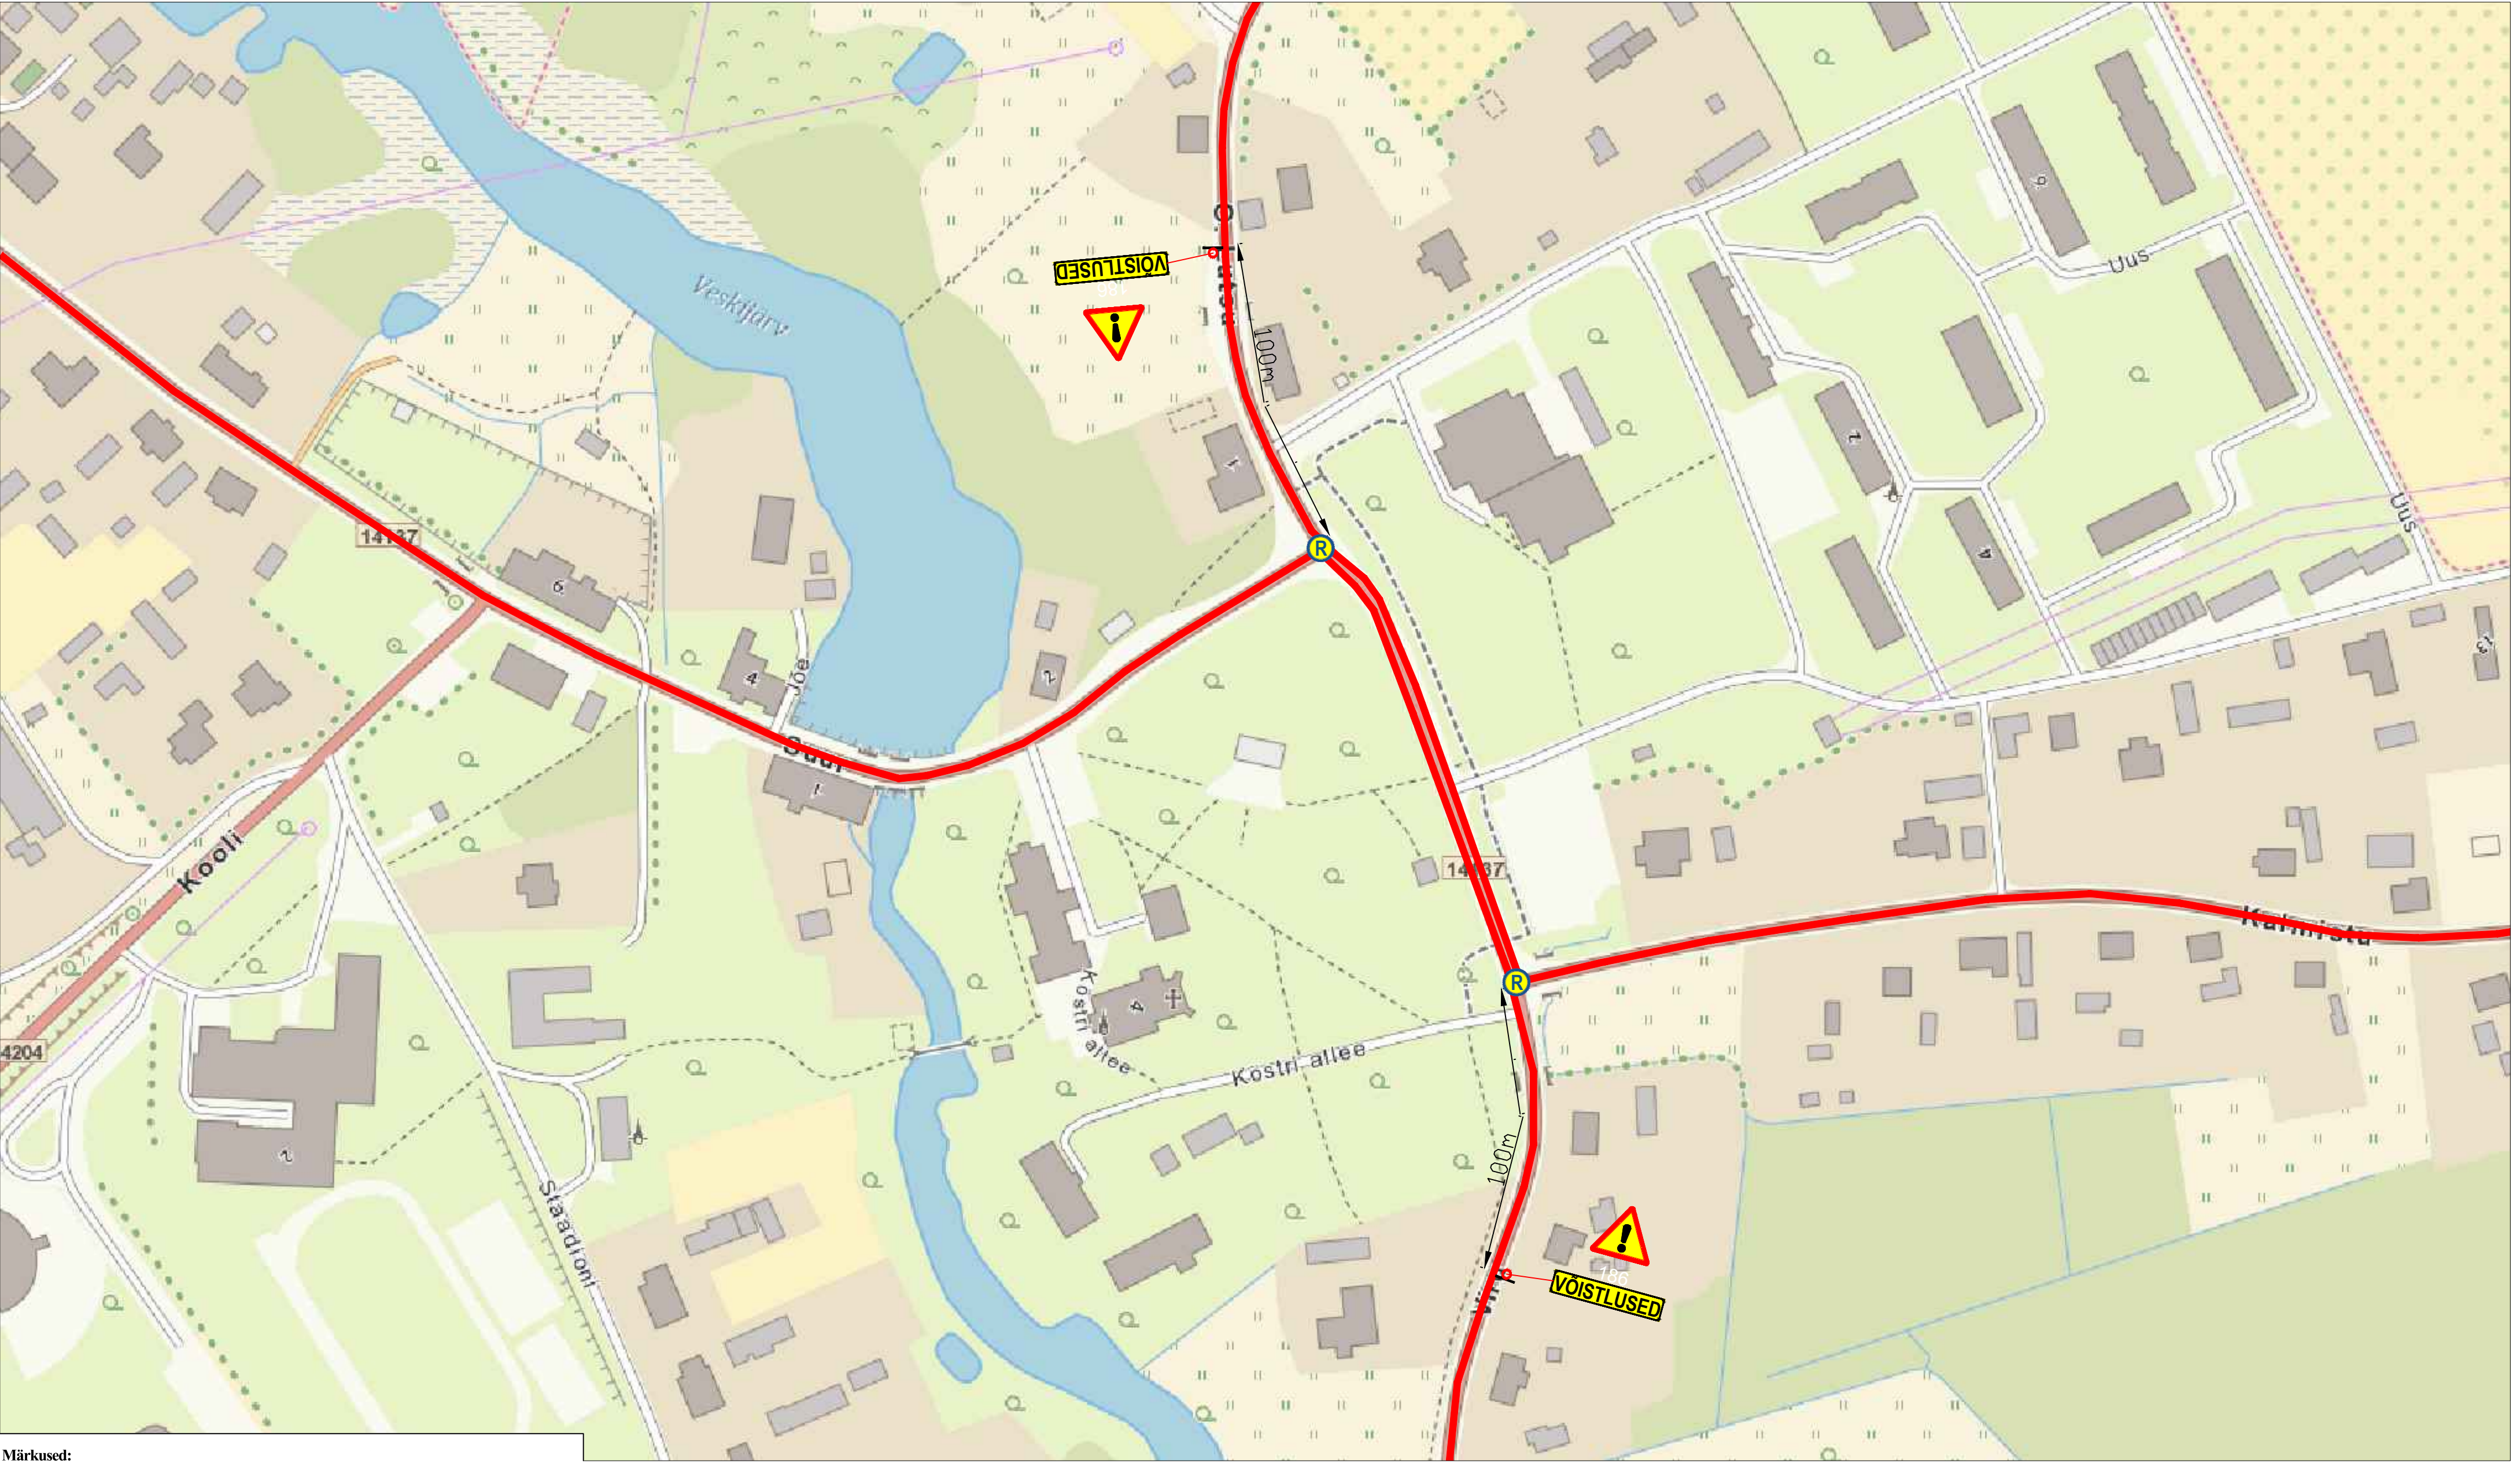


Märkused:

1. Muud olemasolevad liiklusmärgid, mis lähevad vastuollu antud ajutise ehitusaegse liiklusskeemiga, tuleb kinnikatta.
2. Vajadusel korrigeerida liiklusskeem tööetapil olukorra kohaseks.
3. Vajadusel lisada objektile täiendavaid liiklusmärke.
4. Ajutised ehitusaegsed liiklusmärgid tuleb paigaldada nii, et nad on liiklejale üheselt mõistetavad ja arusaadavad.
5. Tagada kogu ehitustööde vältel ajutiste liiklusmärkide püstiolek ja loetavus.
6. Joonist lugeda märgitud numbrite järgi.

LEPPEMÄRGID			 Turu 63, 51004, Tartu, Telefon: +372 5248 400 E-post: lõunaliiklus@gmail.com	Projekti nimetus: Võistlus	Kuupäev 17.06.2022
 Töötsoon	 Paigaldatav ajutine liiklusmärk			Objekti asukoht: Palamuse alevik, Jõgeva maakond	Töö nr: 149/22
	 Olemasolev liiklusmärk		Koostas: Indrek Vähi	Joonis: Ajutine liikluskorraldusskeem	Joonis nr : 4 - (7)
			Tellija:		Mootkava



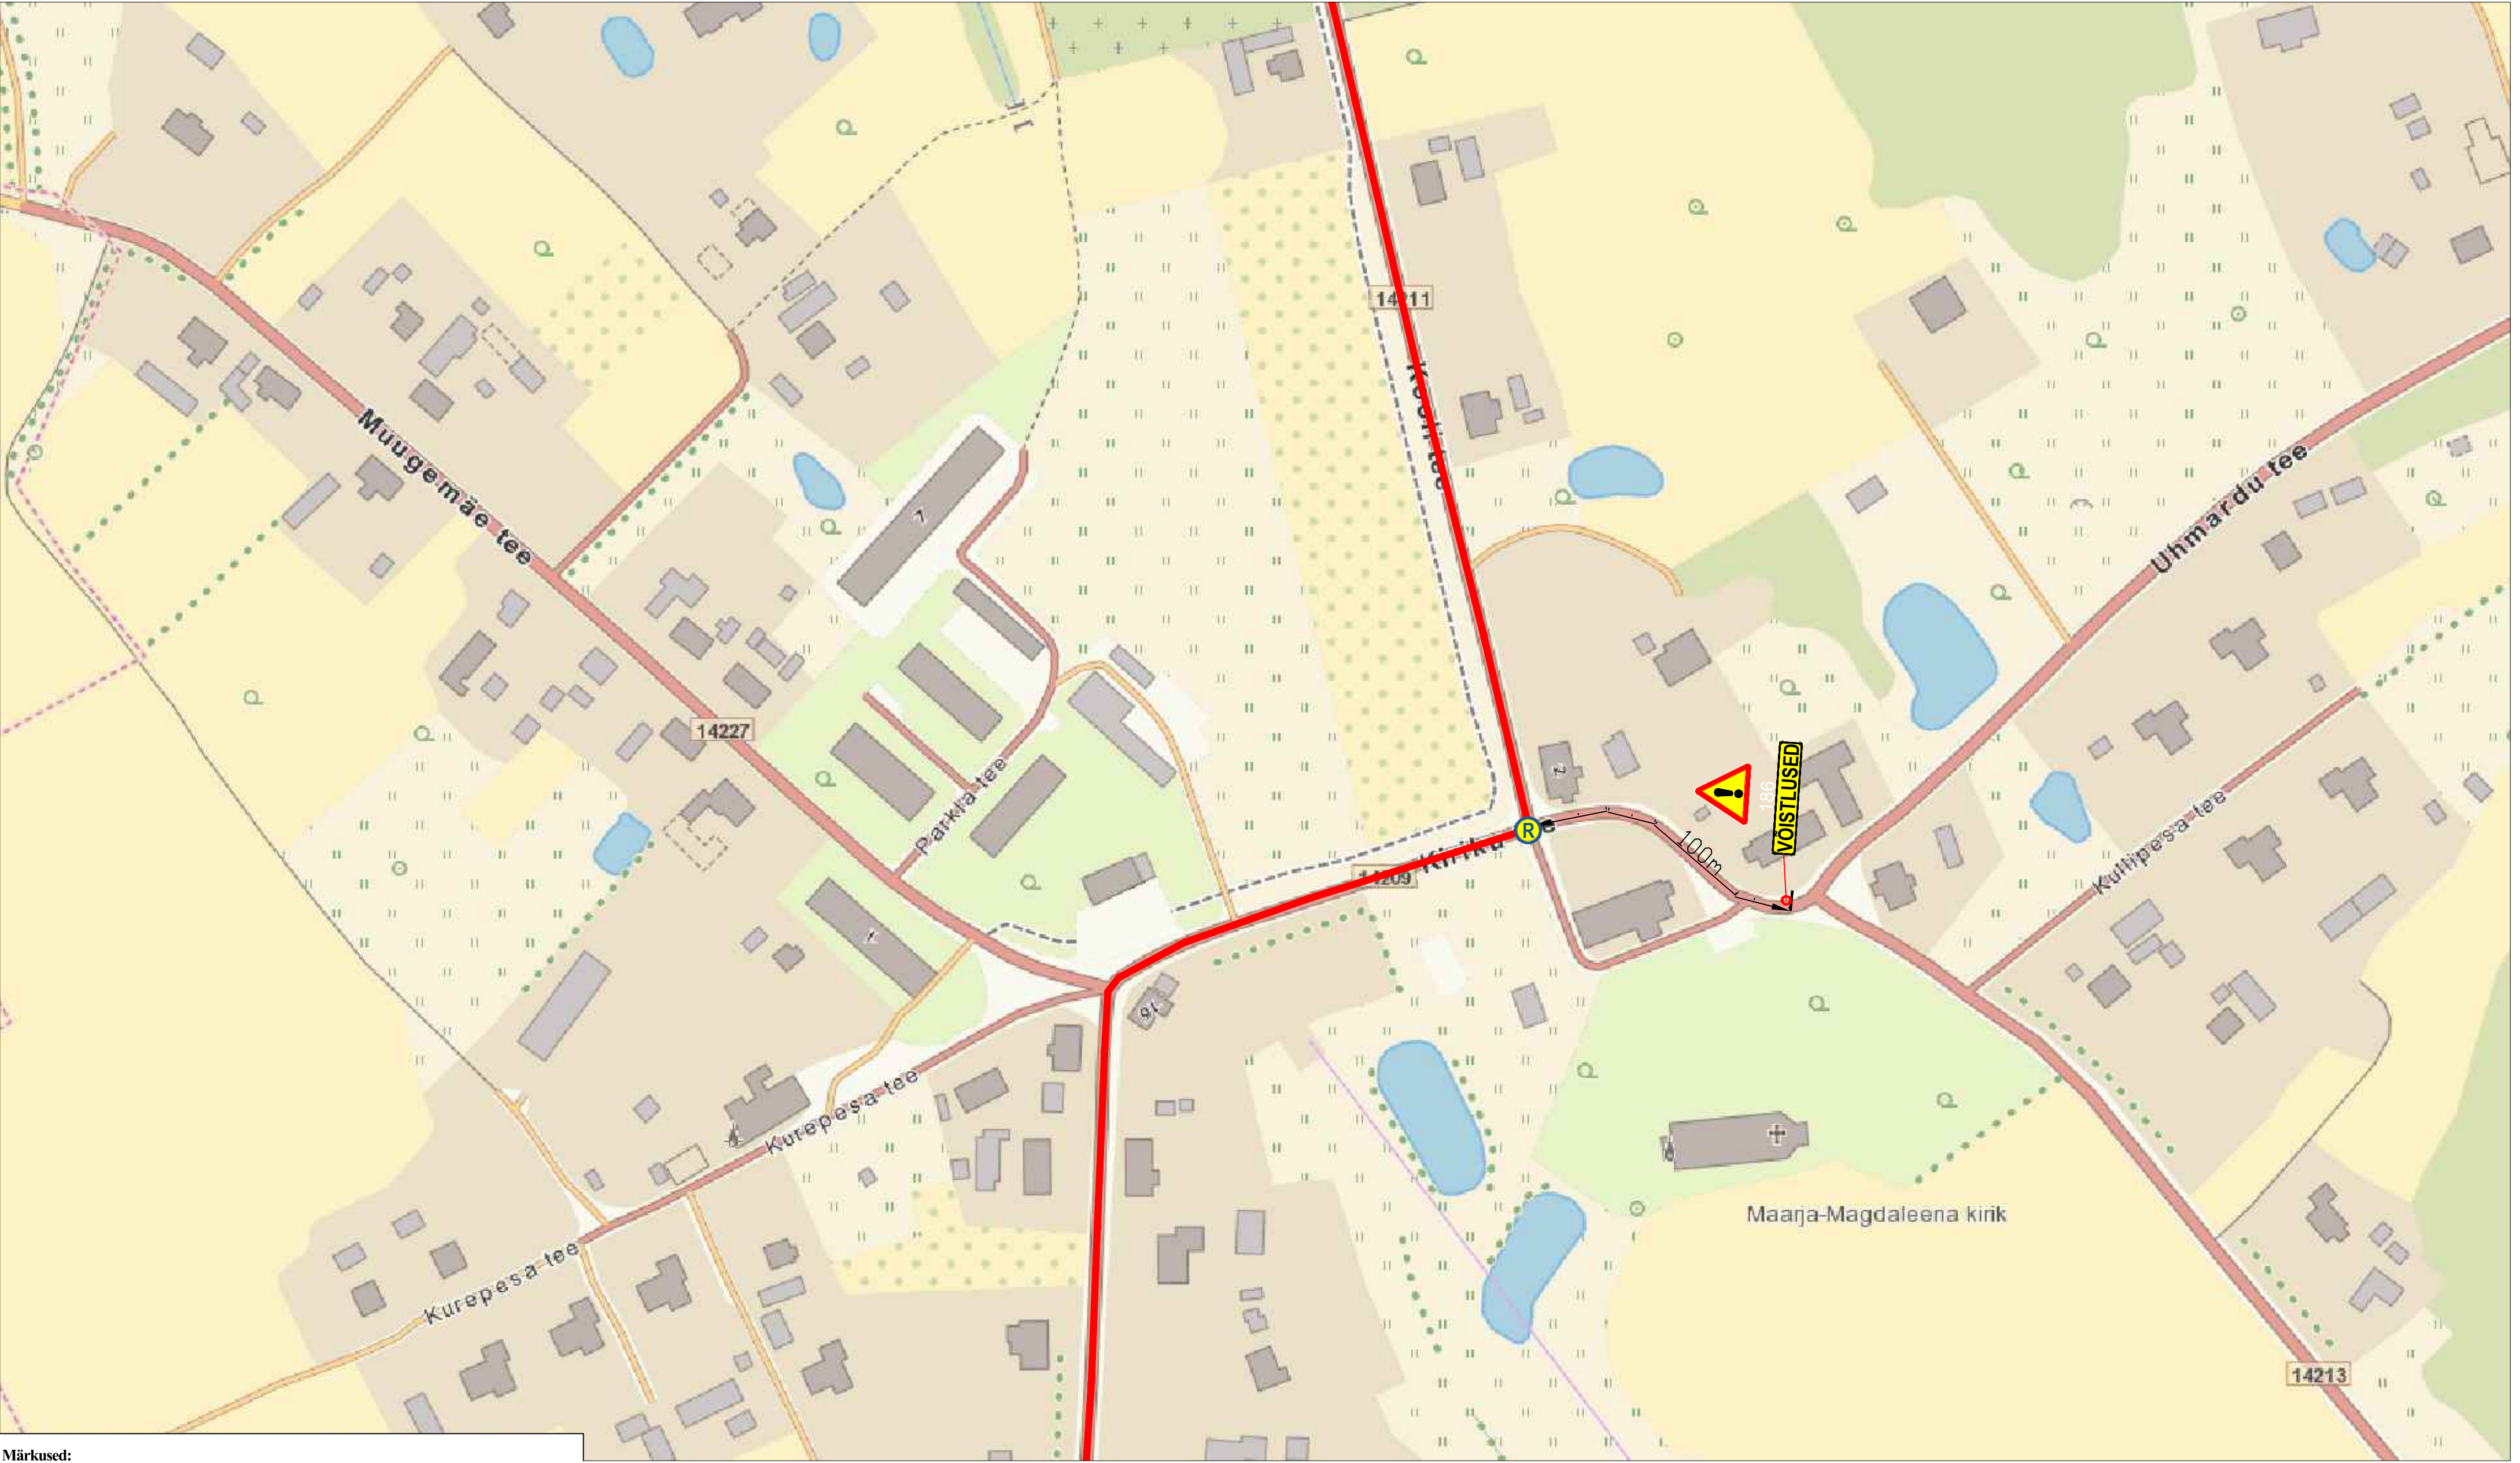

Märkused:

1. Muud olemasolevad liikluskärgid, mis lähevad vastuollu antud ajutise chitusaegse liikluskäemiga, tuleb kinnikatta.
2. Vajadusel korrigeerida liikluskäem tööetapil olukorra kohaseks.
3. Vajadusel lisada objektile täiendavaid liikluskärgid.
4. Ajutised chitusaegsed liikluskärgid tuleb paigaldada nii, et nad on liiklejale üheselt mõistetavad ja arusaadavad.
5. Tagada kogu chitustööde vältel ajutiste liikluskärgide püstiolek ja loetavus.
6. Joonist lugeda märgitud numbrite järgi.

LEPPEMÄRGID			<div><b>Lõunaliiklus</b> <small>Sinu liikluskorraldaja</small></div> <div>Turu 63, 51004, Tartu, Telefon: +372 5248 400 E-post: lõunaliiklus@gmail.com</div> <div><div>Koostas:</div><div>Indrek Vähi</div></div> <div><div>Tellijä:</div><div></div></div>	Projekti nimetus: Võistlus	Kuupäev 17.06.2022
<div> Töötsõõn</div>	<div> Paigaldatav ajutine liikluskärg</div>	<div> Olemasolev liikluskärg</div>		Objekti asukoht: Maarja-Magdaleena küla, Tartu maakond	Töö nr: 149/22
			Joonis: Ajutine liikluskorraldusskeem	Joonis nr : 5 - (7)	Möötka






**Märkused:**

1. Muud olemasolevad liiklusemärgid, mis lähevad vastuollu antud ajutise ehitusaegse liikluskorraldusega, tuleb kinnikaitsta.
2. Vajadusel korrigeerida liikluskorralduse teostatavust olukorra kohaseks.
3. Vajadusel lisada objektile täiendavaid liiklusemärgi.
4. Ajutised ehitusaegsed liiklusemärgid tuleb paigaldada nii, et nad on liiklejale üheselt mõistetavad ja arusaadavad.
5. Tagada kogu ehitustööde vältel ajutiste liiklusemärkide püstiolek ja loetavus.
6. Joonist lugeda märgitud numbrite järgi.

LEPPEMÄRGID		<div><b>Lõunaliiklus</b> Sinu liikluskorraldaja</div> <div>Turu 63, 51004, Tartu, Telefon: +372 5248 400 E-post: lounaliiklus@gmail.com</div> <div><div>Koostas:</div><div>Indrek Vähi</div></div> <div>Tellijä:</div>	Projekti nimetus: Võistlus	Kuupäev 17.06.2022	
<div></div>	Töötsoon		<div><div>30</div></div> Paigaldatav ajutine liiklusmärk	Objekti asukoht: Tee nr 14207 ja 14206 ristmik	Töö nr: 149/22
	<div><div>70</div></div> <div>351#</div>			Olemasolev liiklusmärk	Joonis nr : 6 - (7)
				Joonis: Ajutine liikluskorraldusskeem	Mõõtkava



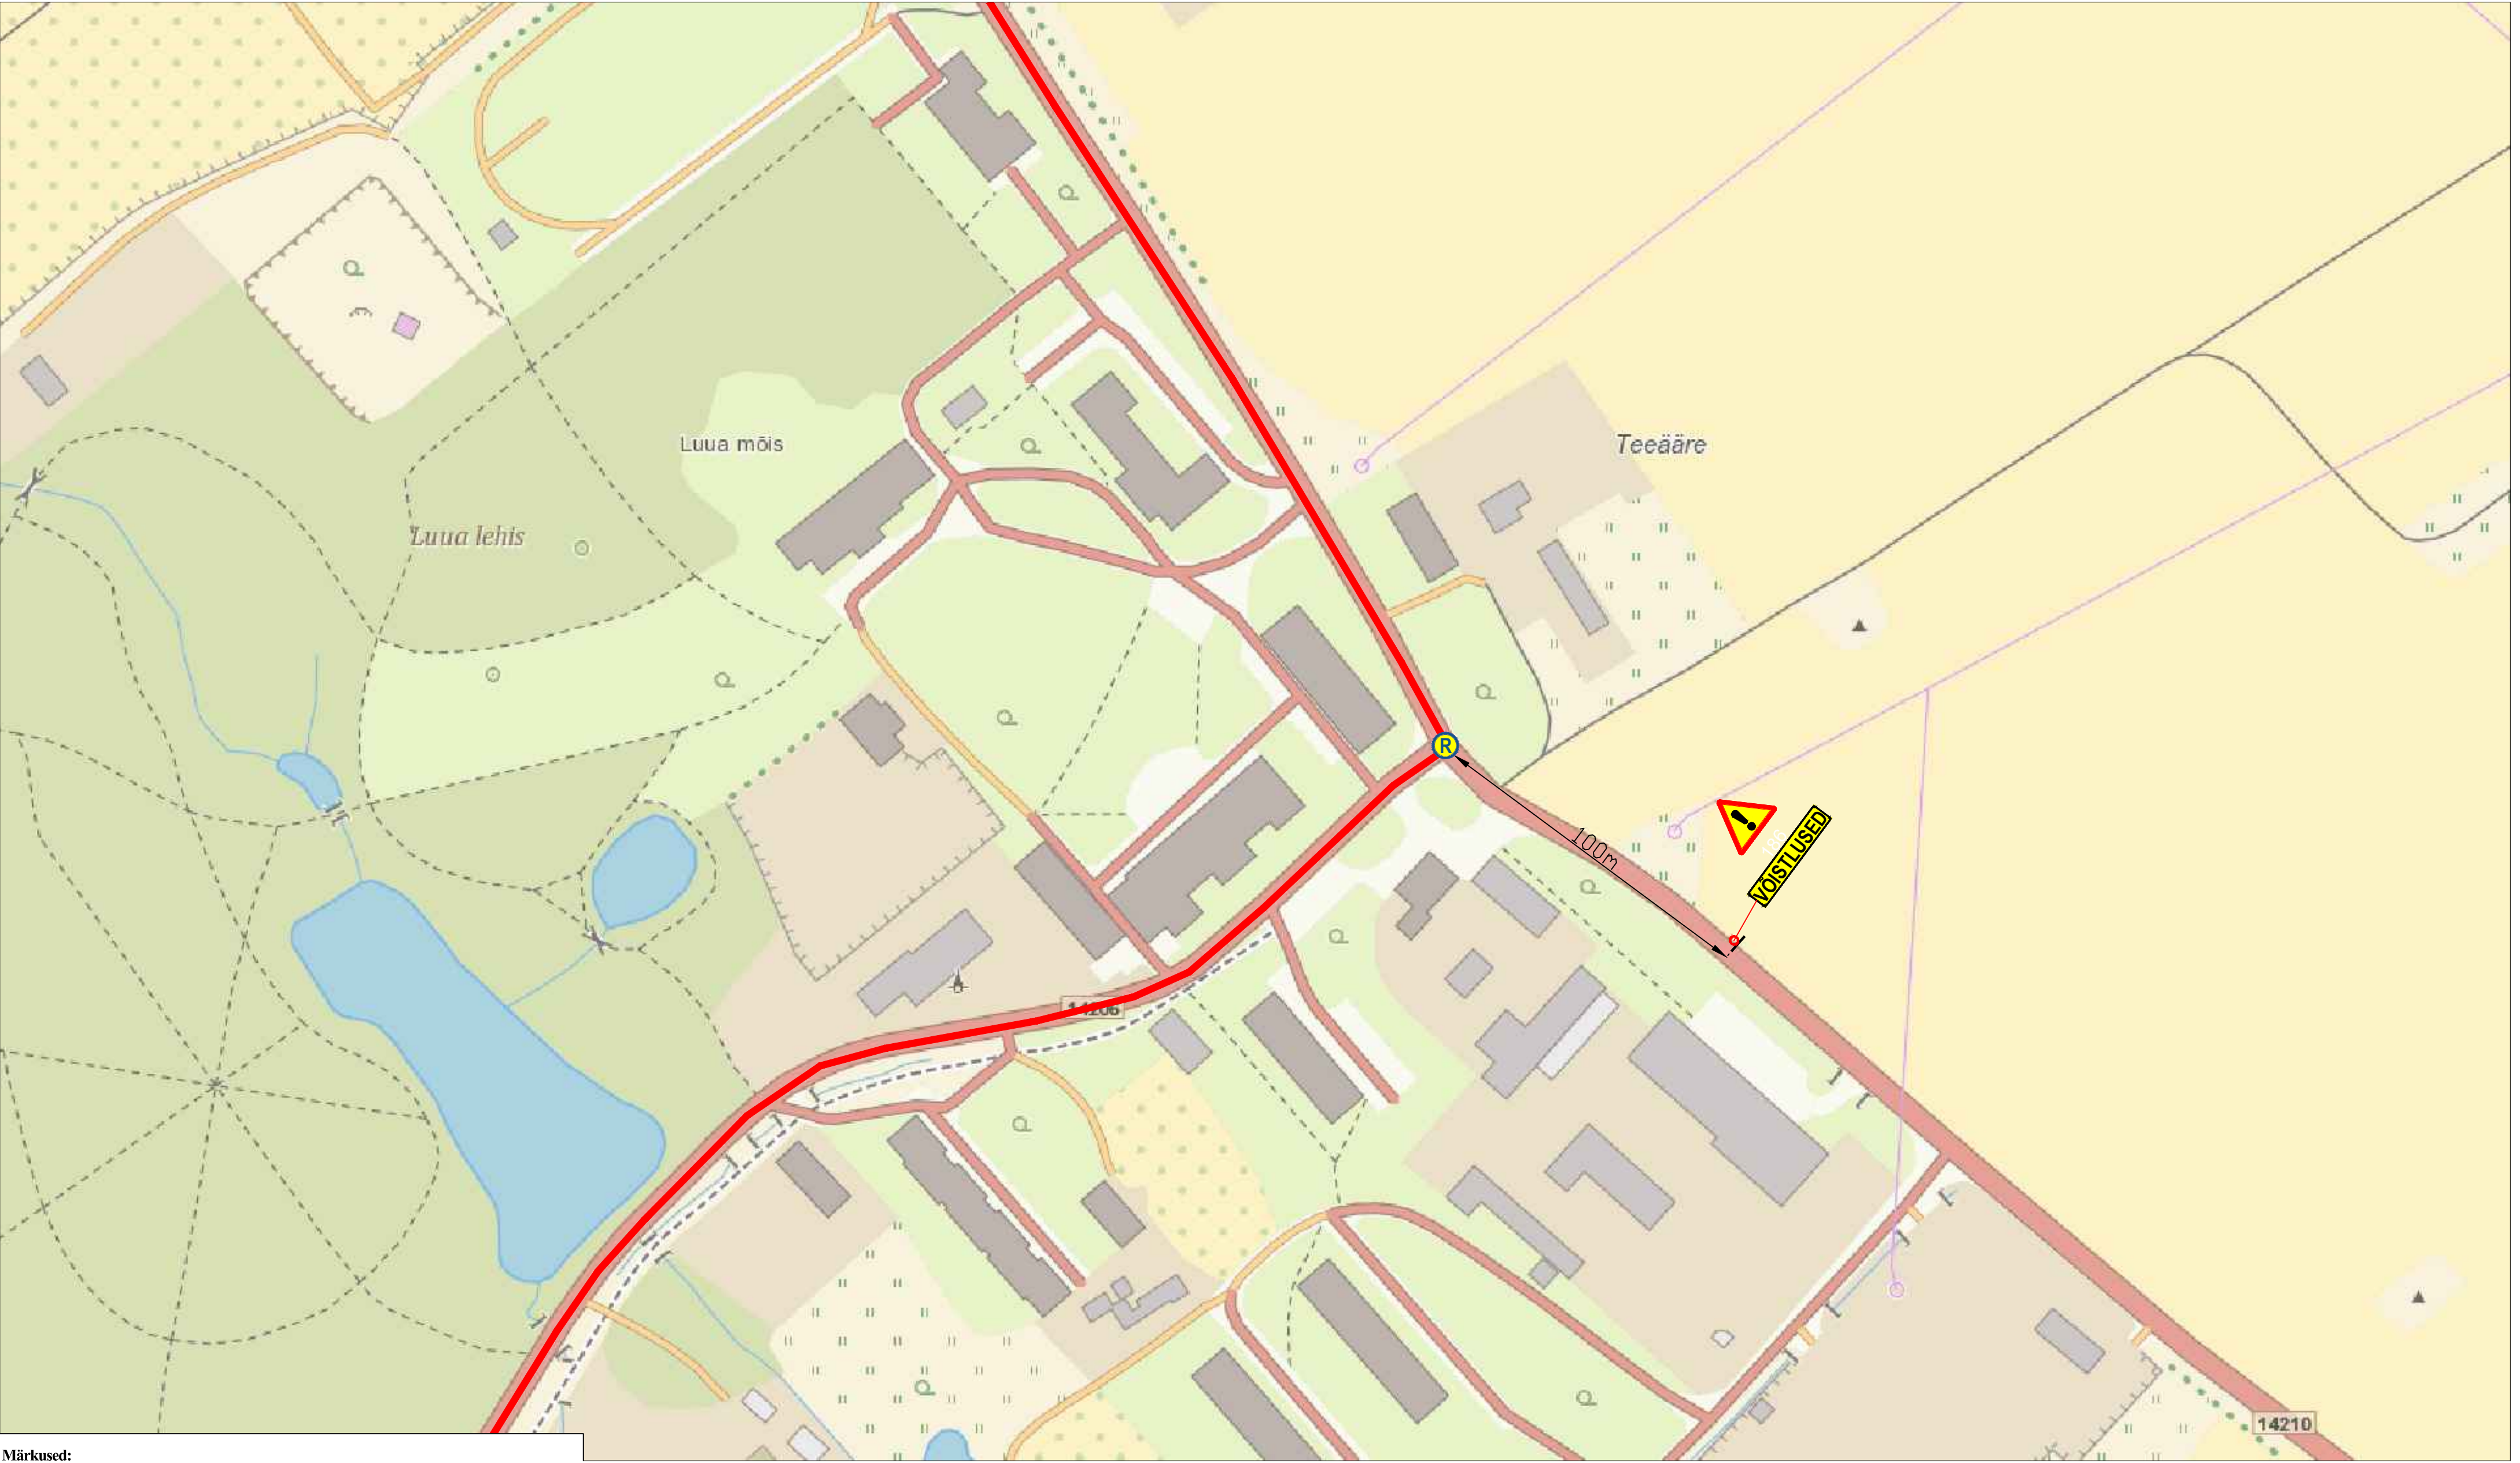

Märkused:

1. Muud olemasolevad liiklusmärgid, mis lähevad vastuollu antud ajutise chitusaegse liikluskkeemiga, tuleb kinnikatta.
2. Vajadusel korrigeerida liikluskkeem tööetapil olukorra kohaseks.
3. Vajadusel lisada objektile täiendavaid liiklusmärke.
4. Ajutised chitusaegsed liiklusmärgid tuleb paigaldada nii, et nad on liiklejale üheselt mõistetavad ja arusaadavad.
5. Tagada kogu chitustööde vältel ajutiste liiklusmärkide püstiolek ja loetavus.
6. Joonist lugeda märgitud numbrite järgi.

LEPPEMÄRGID			 Turu 63, 51004, Tartu, Telefon: +372 5248 400 E-post: lõunaliiklus@gmail.com	Projekti nimetus: Võistlus		Kuupäev 17.06.2022
 Töötsoon	 Paigaldatav ajutine liiklusmärk			Objekti asukoht: Luua küla, Jõgeva maakond		Töö nr: 149/22
 Olemasolev liiklusmärk			Koostas: Indrek Vähi	Joonis: Ajutine liikluskorralduskeem		Joonis nr : 7 - (7)
			Tellija:			Mootkava