


- TINGMÄRGID:**
- projekteeritud sõidu- ja kergliiklustee valgusti, koos posti h = 8 m ja konsooliga l = 1 m
 - projekteeritud välisvalgustuse toitekaabel Ø75 mm, 450N kaitsetorus
 - projekteeritud multi- või mikrotoru
 - projekteeritud elektrikaablite 750N kaitsetoru
 - projekteeritud sidetrass 750N kaitsetorus
 - projekteeritud sidekaev KKS1, plast
 - projekteeritud markerpall
 - projekteeritud kordusmaandus
 - projekteeritud välisvalgustuse juhtimiskilp
 - planeeritud 0,4 kV liitumiskilp

- Märkused:**
- Enne kaevamistöde alustamist hankida kaevamistöde luba ja kutsuda kohale kommunikatsioonide valdaja esindajad. Kaevamistöde teostamisel järgida kommunikatsioonide valdajate juhiseid.
 - Kaevikust eemaldatav pinnas utiliseerida ettenähtud korras.
 - Kaevetööde teostaja kaevetööde loa saamisel näidata utiliseeritava pinnase ladustamise koht.

- Roobiit kulgemisel tehnoorkudega tagada min. kujud:**
- 0,5 m - soojustrass
 - 1,0 m - veetoru ja kanalisatsioon
 - 0,5 m - sidetrass
 - 1,0 m - gaasitrass
 - 0,2 m - elektrikaablid
- Ristumisel tehnoorkudega tagada min. kujud:**
- 0,2 m - soojustrass
 - 0,2 m - veetoru ja kanalisatsioon
 - 0,2 m - sidetrass
 - 0,3 m - gaasitrass
 - 0,2 m - elektrikaablid

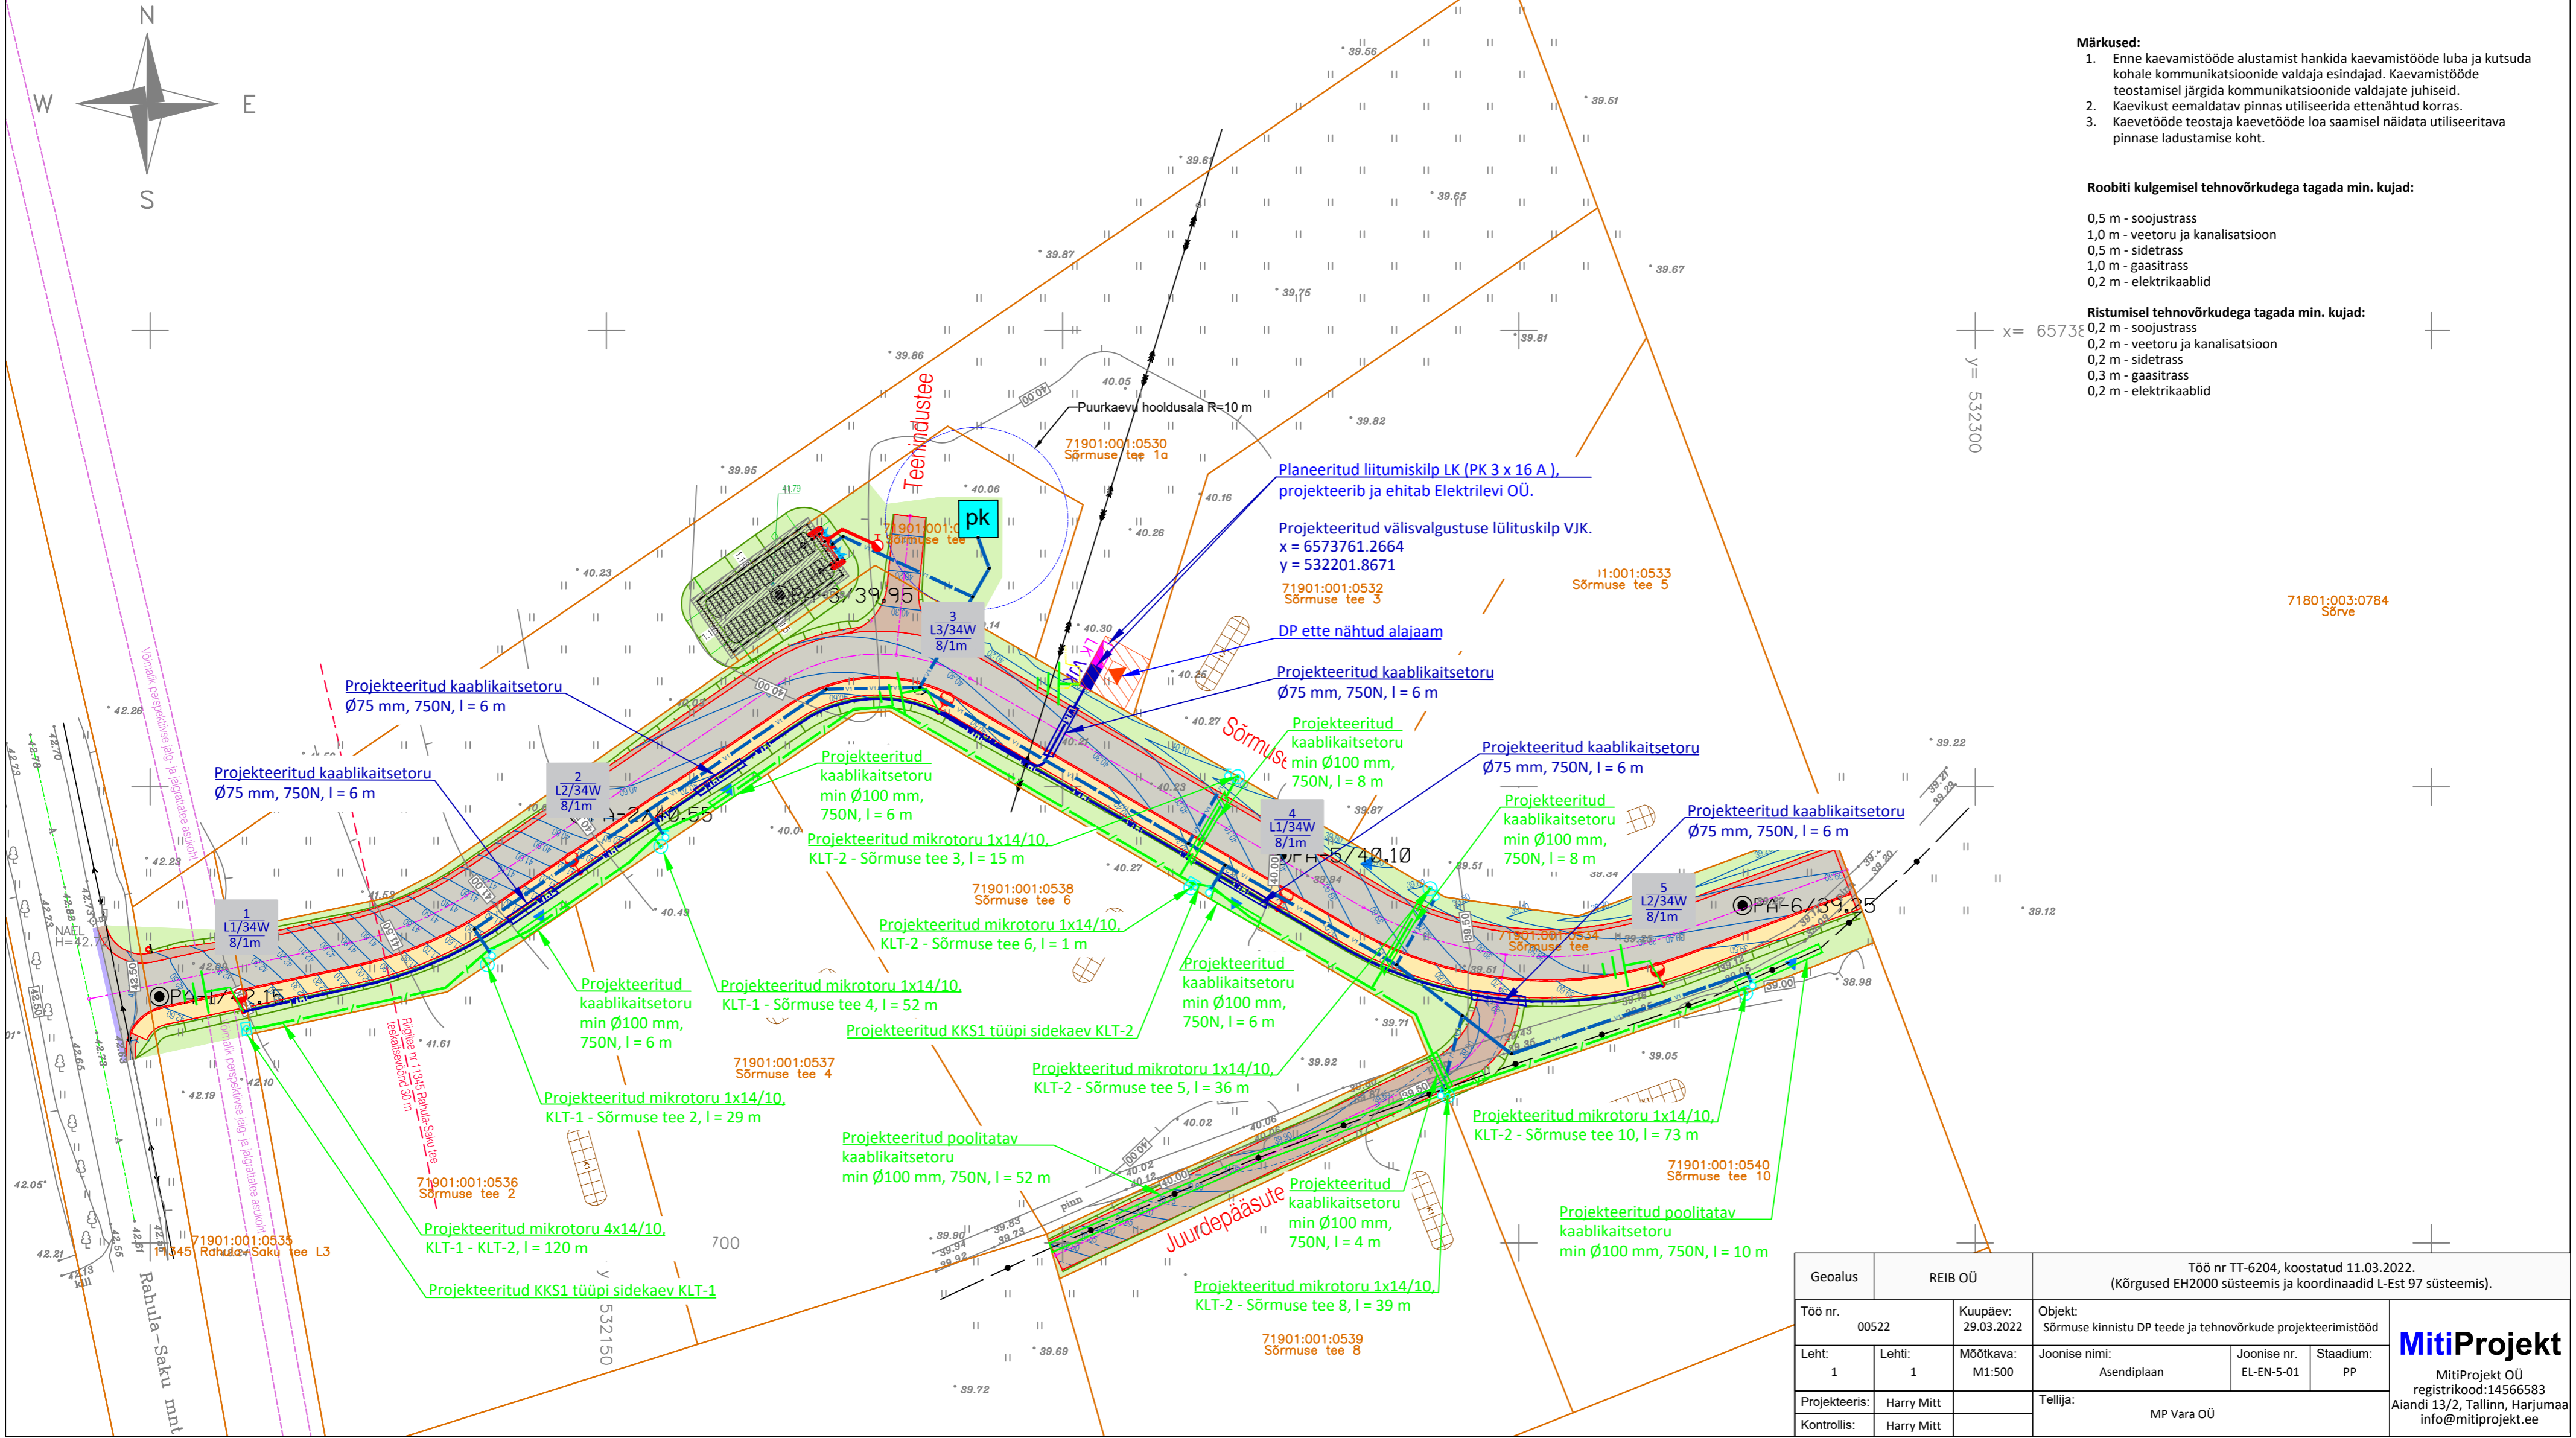

Gealus	REIB OÜ	Töö nr TT-6204, koostatud 11.03.2022. (Kõrgused EH2000 süsteemis ja koordinaadid L-Est 97 süsteemis).		
Töö nr.	00522	Kuupäev:	29.03.2022	Objekt:
Lehti:	1	Möötkava:	M1:500	Joonise nimi:
Projekteeris:	Harry Mitt	Joonise nr.	EL-EN-5-01	Staadium:
Kontrollis:	Harry Mitt	Tellija:	MP Vara OÜ	PP

MitiProjekt
MitiProjekt OÜ
registrikood:14566583
Aiandi 13/2, Tallinn, Harjumaa
info@mitiprojekt.ee