


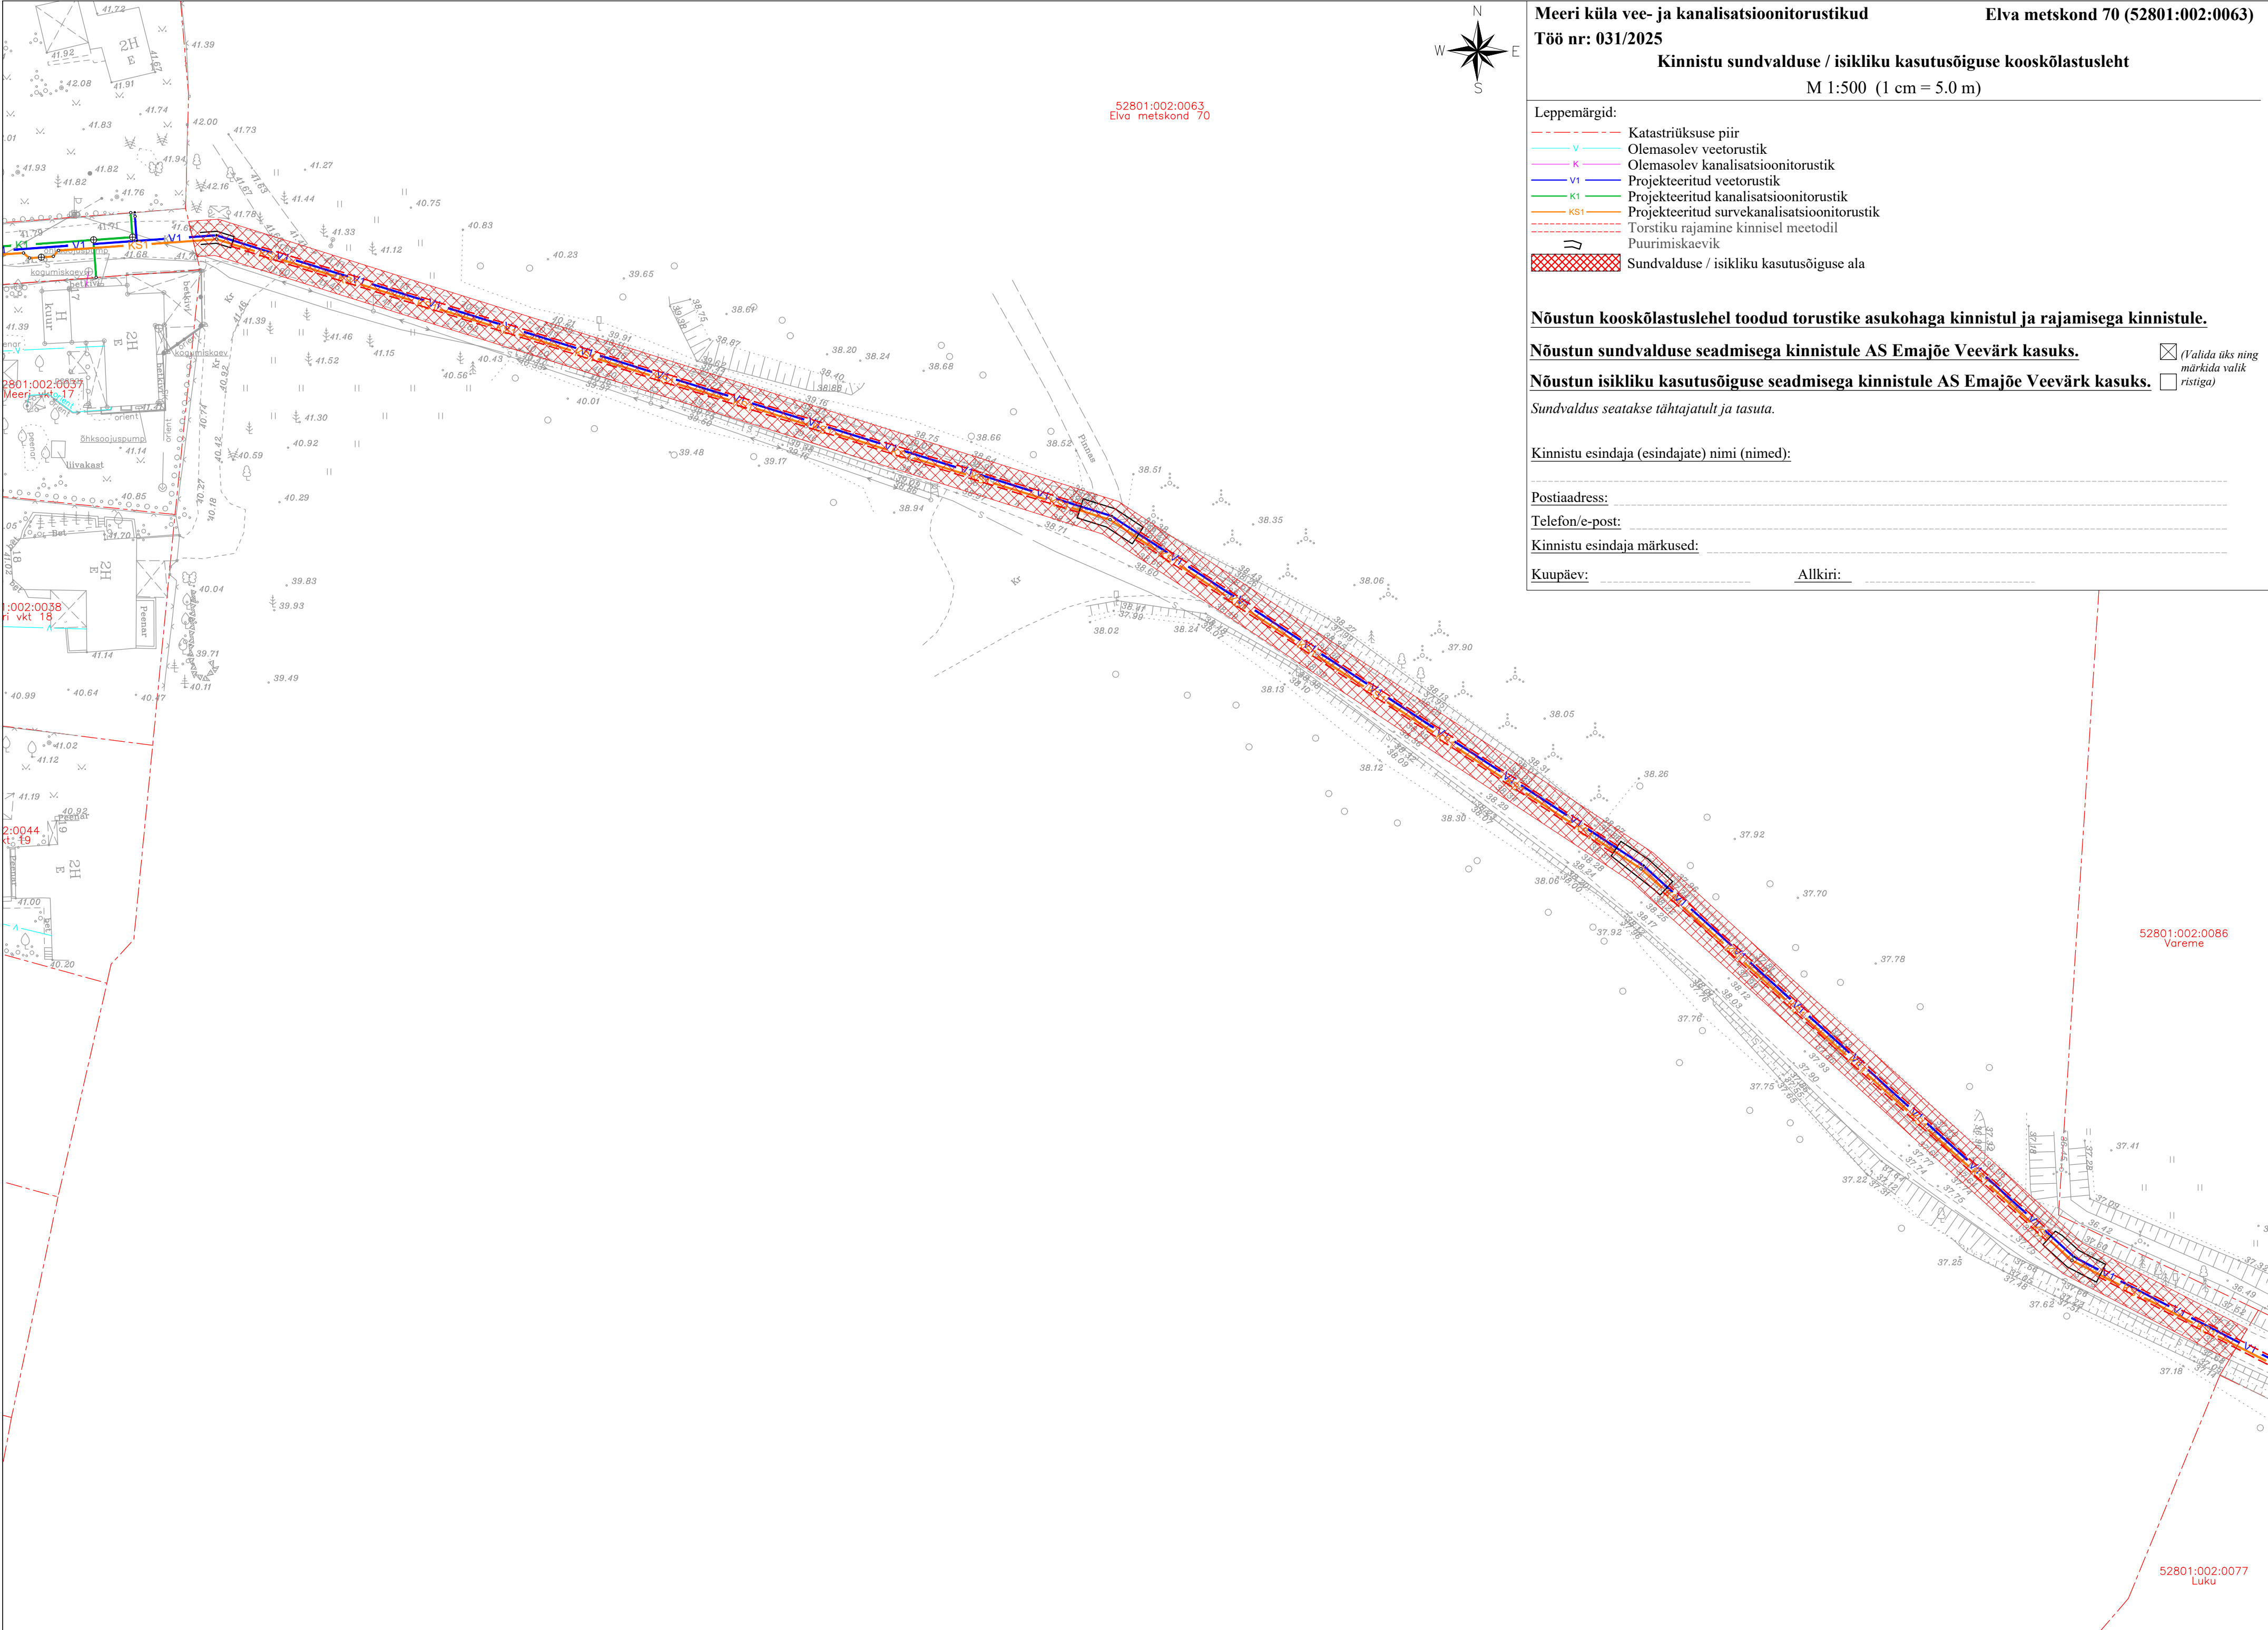

- Leppemärgid:
- Katastriüksuse piir
 - Olemasolev veetorustik
 - Olemasolev kanalisatsioonitorustik
 - V1 Projekteeritud veetorustik
 - K1 Projekteeritud kanalisatsioonitorustik
 - KS1 Projekteeritud survekanalisatsioonitorustik
 - Torstiku rajamine kinnisel meetodil
 - Puurimiskaevik
 - Sundvalduse / isikliku kasutusõiguse ala

Nõustun kooskõlastuslehel toodud torustike asukohaga kinnistul ja rajamisega kinnistule.

Nõustun sundvalduse seadmisega kinnistule AS Emajõe Veevõrk kasuks. ☒ (Valida üks ning märkida valik ristiga)

Nõustun isikliku kasutusõiguse seadmisega kinnistule AS Emajõe Veevõrk kasuks. ☐ (ristiga)

Sundvaldus seatakse tähtajatult ja tasuta.

Kinnistu esindaja (esindajate) nimi (nimed):

Postiaadress:

Telefon/e-post:

Kinnistu esindaja märkused:

Kuupäev: Allkiri: