


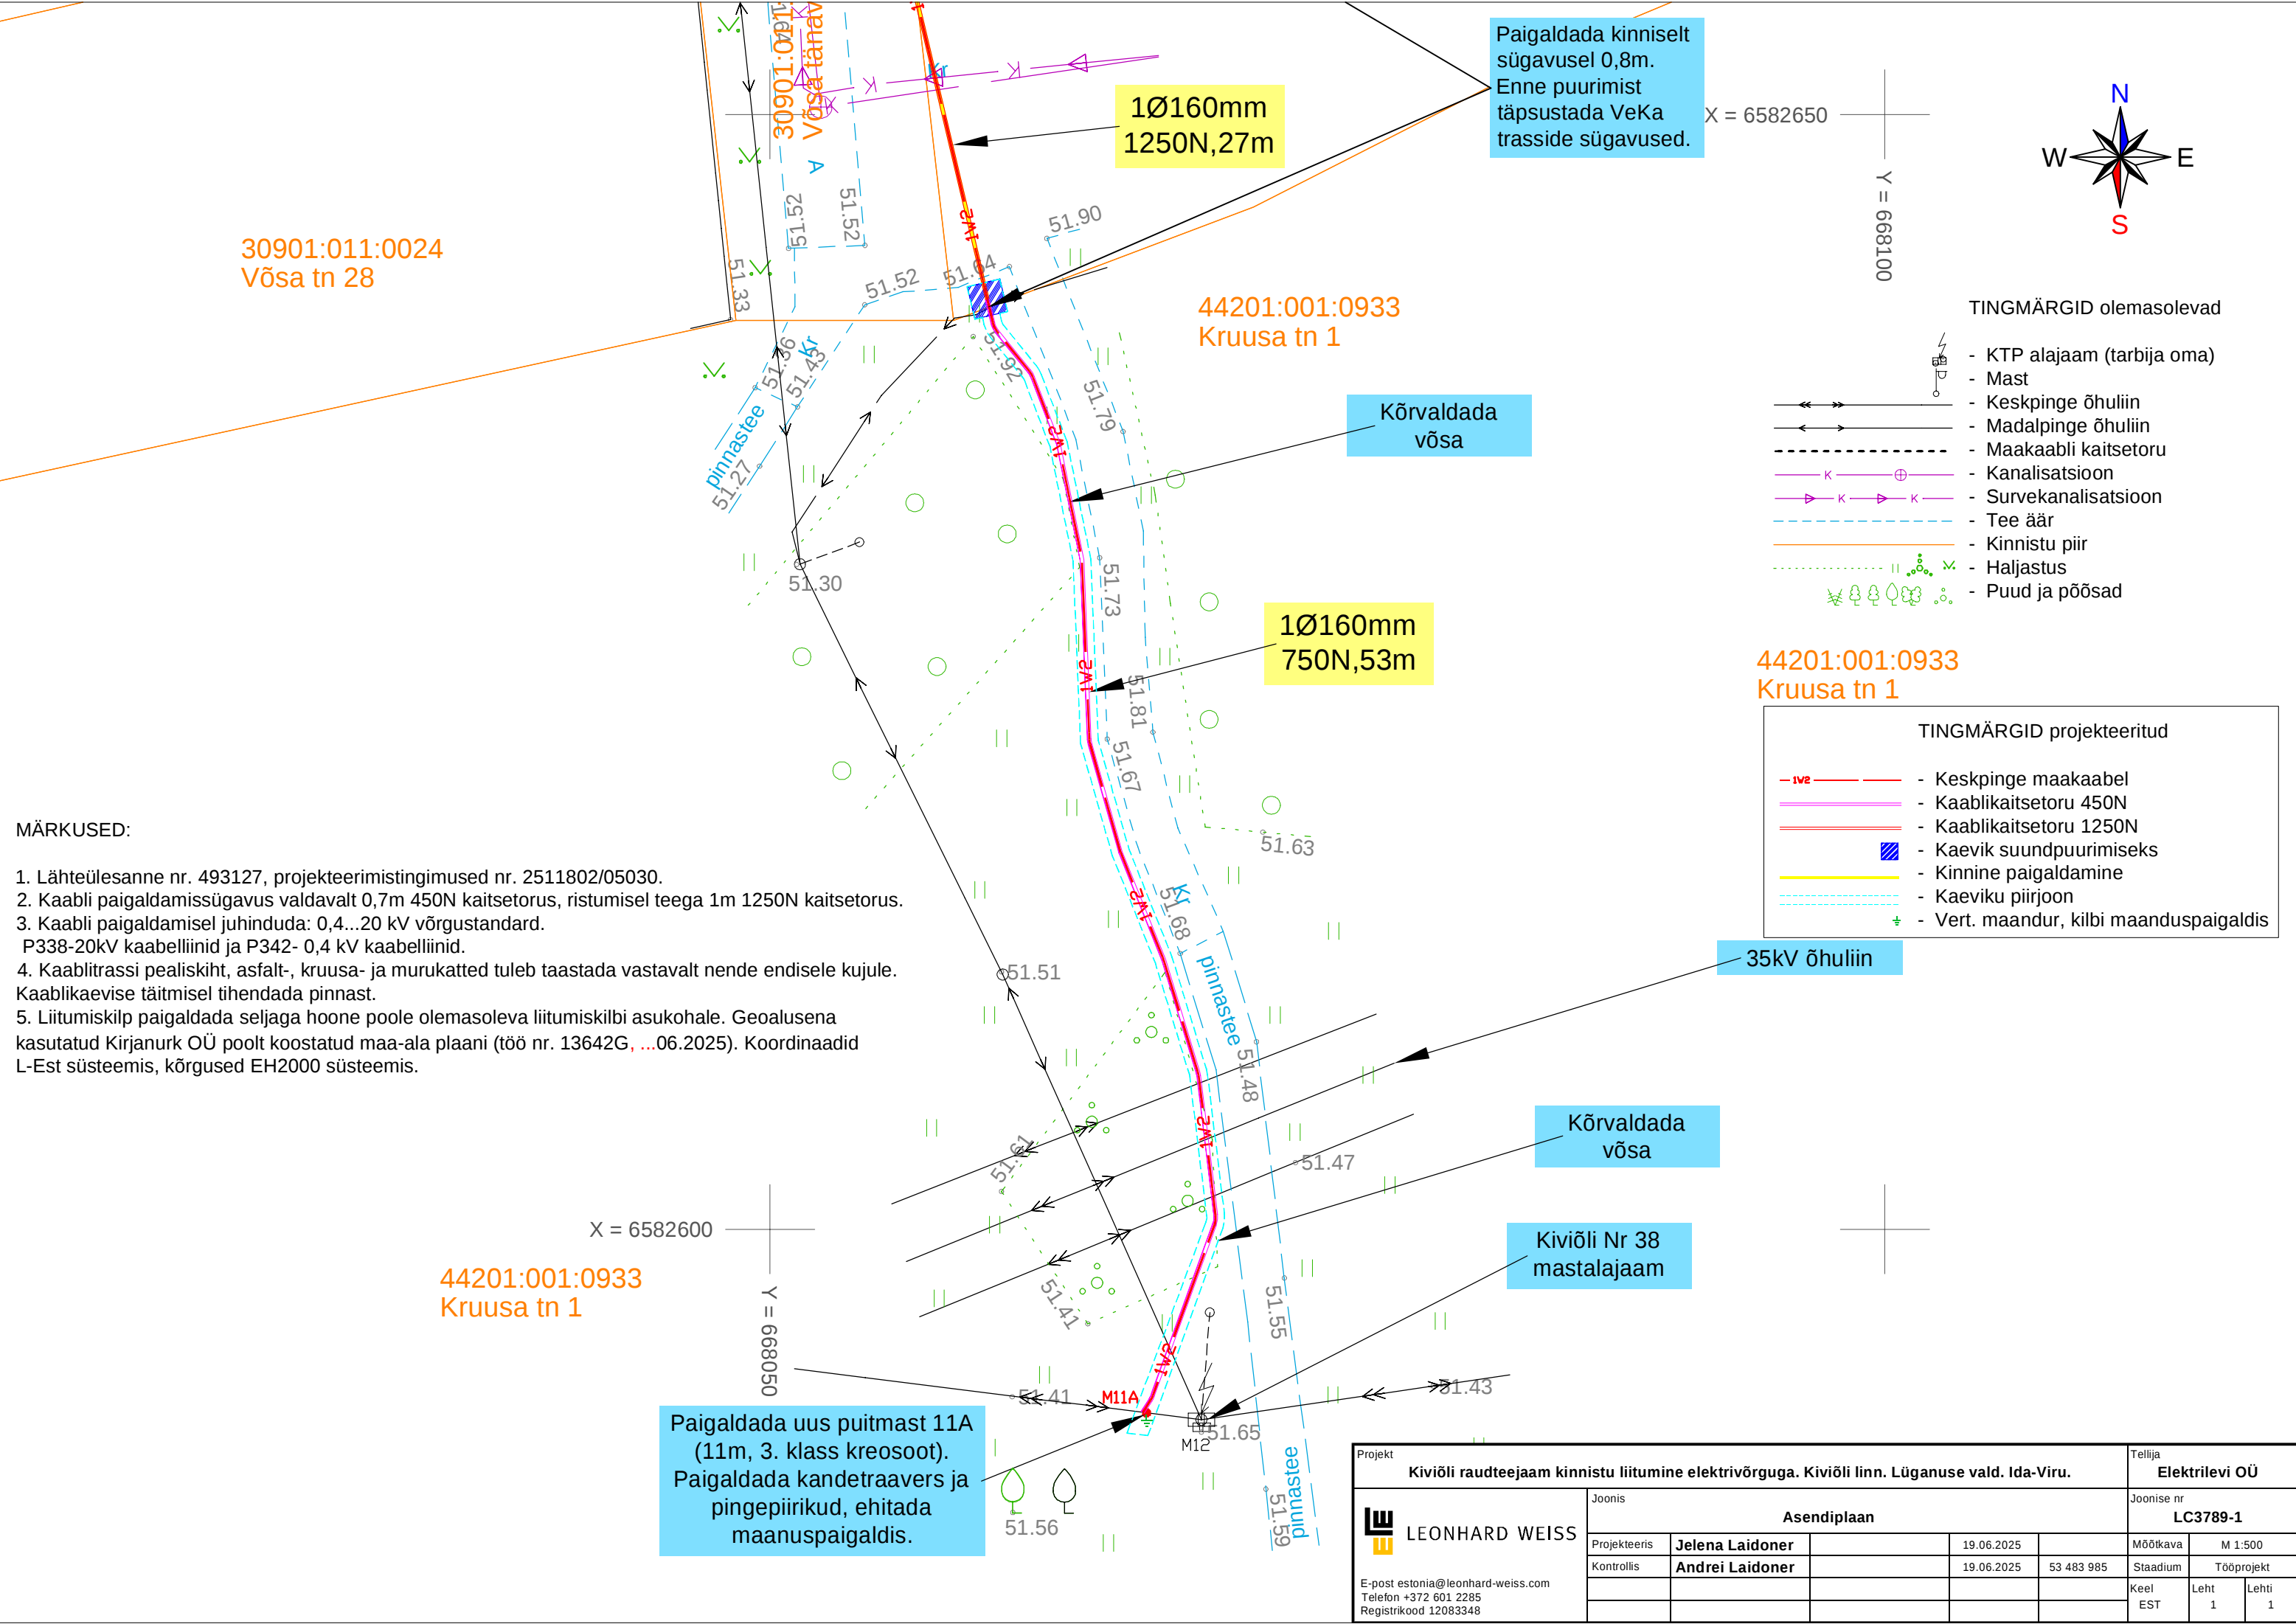

MÄRKUSED:

1. Lähteülesanne nr. 493127, projekteerimistingimused nr. 2511802/05030.
2. Kaabli paigaldamissügavus valdavalt 0,7m 450N kaitsetorus, ristumisel teega 1m 1250N kaitsetorus.
3. Kaabli paigaldamisel juhinduda: 0,4...20 kV võrgustandard.
P338-20kV kaabelliinid ja P342- 0,4 kV kaabelliinid.
4. Kaablitrassi pealiskiht, asfalt-, kruusa- ja murukatted tuleb taastada vastavalt nende endisele kujule.
Kaablikaevise täitmisel tihendada pinnast.
5. Liitumiskilp paigaldada seljaga hoone poole olemasoleva liitumiskilbi asukohale. Geoalusena kasutatud Kirjanurk OÜ poolt koostatud maa-ala plaani (töö nr. 13642G, ...06.2025). Koordinaadid L-Est süsteemis, kõrgused EH2000 süsteemis.

Projekt					Tellija	
Kiviõli raudteejaam kinnistu liitumine elektrivõrguga. Kiviõli linn. Lüganuse vald. Ida-Viru.					Elektrilevi OÜ	
 LEONHARD WEISS E-post estonia@leonhard-weiss.com Telefon +372 601 2285 Registrikood 12083348	Joonis				Joonise nr	
	Asendiplaan				LC3789-1	
	Projekteeris	Jelena Laidoner	19.06.2025		Mõõtkava	M 1:500
	Kontrollis	Andrei Laidoner	19.06.2025	53 483 985	Staadium	Tööprojekt
					Keel	Leht
					EST	1 1