


ASENDIPLAAN
M 1 : 50 000

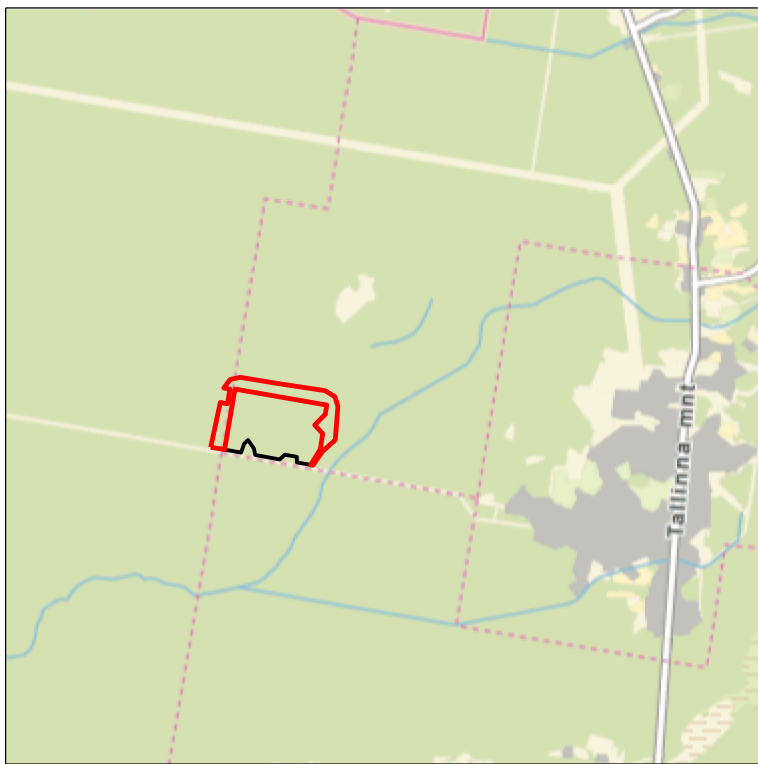

Kaardileht nr 6312 Järvakandi

Mäeeraldise ja mäeeraldise teenindusmaa
piiripunktide koordinaadid


| Nr | X | Y | Nr | X | Y |
|----|--------------|------------|----|--------------|------------|
| 1 | 6 515 725,21 | 544 139,77 | 13 | 6 515 996,41 | 544 980,78 |
| 2 | 6 516 021,78 | 544 203,66 | 14 | 6 515 773,41 | 544 962,41 |
| 3 | 6 516 014,16 | 544 246,29 | 15 | 6 515 697,74 | 544 879,14 |
| 4 | 6 516 013,67 | 544 249,74 | 16 | 6 515 606,67 | 544 815,02 |
| 5 | 6 516 110,44 | 544 265,94 | 17 | 6 515 609,18 | 544 800,82 |
| 6 | 6 516 111,06 | 544 262,43 | 18 | 6 515 711,23 | 544 863,72 |
| 7 | 6 516 117,46 | 544 226,23 | 19 | 6 515 816,41 | 544 879,38 |
| 8 | 6 516 174,07 | 544 267,60 | 20 | 6 515 872,05 | 544 827,29 |
| 9 | 6 516 187,25 | 544 335,14 | 21 | 6 515 944,21 | 544 898,41 |
| 10 | 6 516 144,98 | 544 590,76 | 22 | 6 516 004,32 | 544 907,36 |
| 11 | 6 516 099,16 | 544 896,46 | 23 | 6 516 110,01 | 544 300,45 |
| 12 | 6 516 059,19 | 544 961,75 | 24 | 6 515 710,01 | 544 231,88 |

Pindala 11,87 ha

Märkused:

- Koordinaadid L-Est 97 süsteemis, kõrgused EH2000 süsteemis.
- Asendiplaan: Maa-ameti X-GIS kaardirakendus.
- Plaan koostamisel on kasutatud:
 - Maa-ameti väljastatud katastriüksuste piirandmeid (seisuga 13.10.2023);
 - Maa-ameti aluskaartide avalikku WMS-teenust (kitsenduste andmed);
 - Keskonnaregistri Rüütja maardla plokide ja mäeeraldise piirandmeid (seisuga 30.09.2023);
 - "Rüütja kruusamaardla aktiivse tarbevaru plokki 9 ja 10 arvele võtmise seletuskiri (varu seisuga 01.09.2023)" (OÜ Inseneribüroo STEIGER, töö nr 23/4490).
- Mäeeraldis ja mäeeraldise teenindusmaa kattuvad täielikult JÄRVAKANDI5 (ÜP-49) maaparandussüsteemi maa-alaga.
- Maardla piir kattub osaliselt mäeeraldise piiriga. Rüütja maardla läänepoolne lahustükk ei ole asendiplaanil nähtav tootetava mäeeraldise asukohast parema ülevaate saamise tõttu.
- Kasutatud tarkvara: Bentley PowerCivil for Baltics V8i (litsents: 70000661800020).

| | | | |
|---|---|---|---------------------|
| Objekti nimetus ja aadress Rüütja III liivakarjäär Kehtna vald, Rapla maakond | | Joonise sisu Korrastatud ala plaan | |
| Loa omanik Marina Minerals OÜ Jalgpalli tn 21, 11312 Tallinn caspar@minerals.ee | /Allkirjastatud digitaalselt/ (esindaja nimi ja allkiri) | Koostas Hendrik Klaas /Allkirjastatud digitaalselt/ | Graafiline lisa 3/3 |
| | | | Möötkava 1 : 2000 |
|  OÜ Inseneribüroo STEIGER Männiku tee 104, 11216 Tallinn +372 668 1011, info@steiger.ee | Kinnitas Erki Vaguri /Allkirjastatud digitaalselt/ | | Kuupäev 12.01.2024 |
| | | | Töö nr 23/4552 |

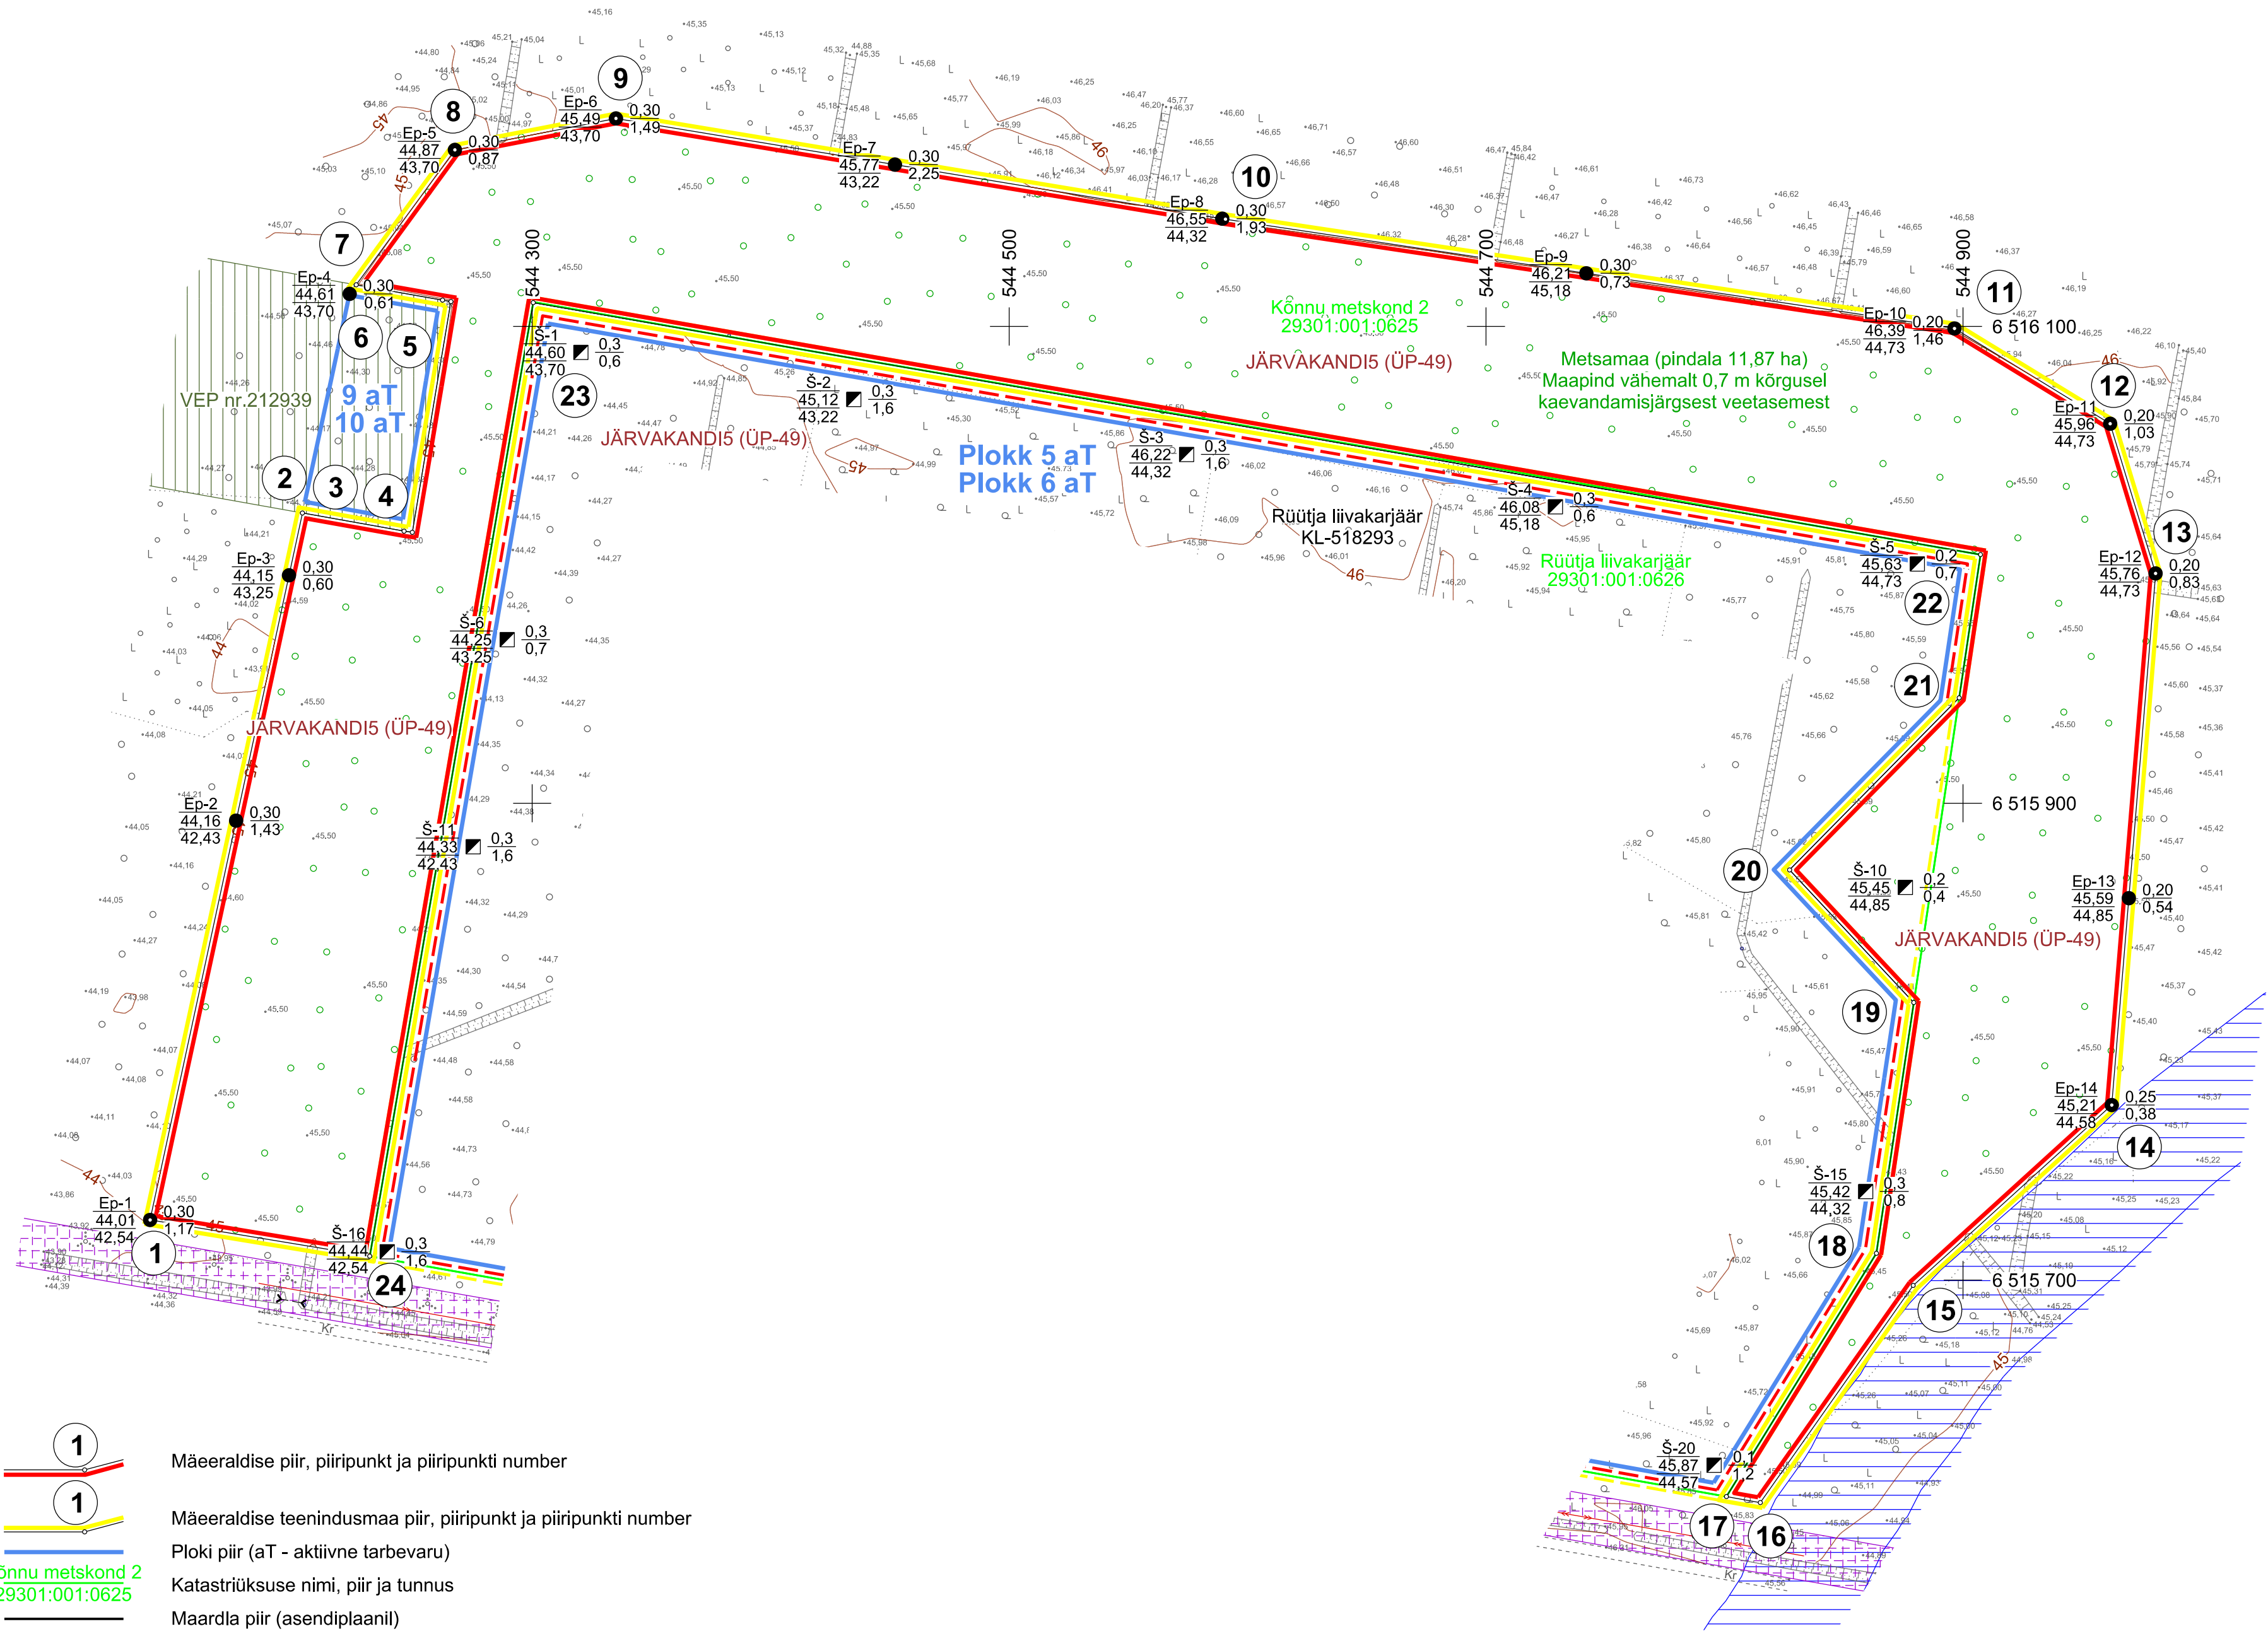

- 1 Mäeeraldise piir, piiripunkt ja piiripunkti number
- 1 Mäeeraldise teenindusmaa piir, piiripunkt ja piiripunkti number
- Ploki piir (aT - aktiivne tarbevaru)
- Kõnnu metsakond 2
29301:001:0625
- Katastriüksuse nimi, piir ja tunnus
- Maardla piir (asendiplaanil)
- Maapinna samakõrgusjoon, m
- JÄRVAKANDI5
(ÜP-49)
- Maaparandushoiuala nimi
- Elektripaigaldise kaitsevöönd
- Ranna või kalda piiranguvöönd
- Metsa kitsendused (VEP)

S-1
44,60
43,70

0,3
0,6

Ep-14
45,21
44,58

0,25
0,38

2022. a kaevandi nr
Suudme abs kõrgus, m
Lamami abs kõrgus, m

Katendi paksus, m
Kasuliku kihi paksus, m

Ekstrapoleerimispunkti nr
Suudme abs kõrgus, m
Lamami abs kõrgus, m

Katendi paksus, m
Kasuliku kihi paksus, m

0 100 200 m