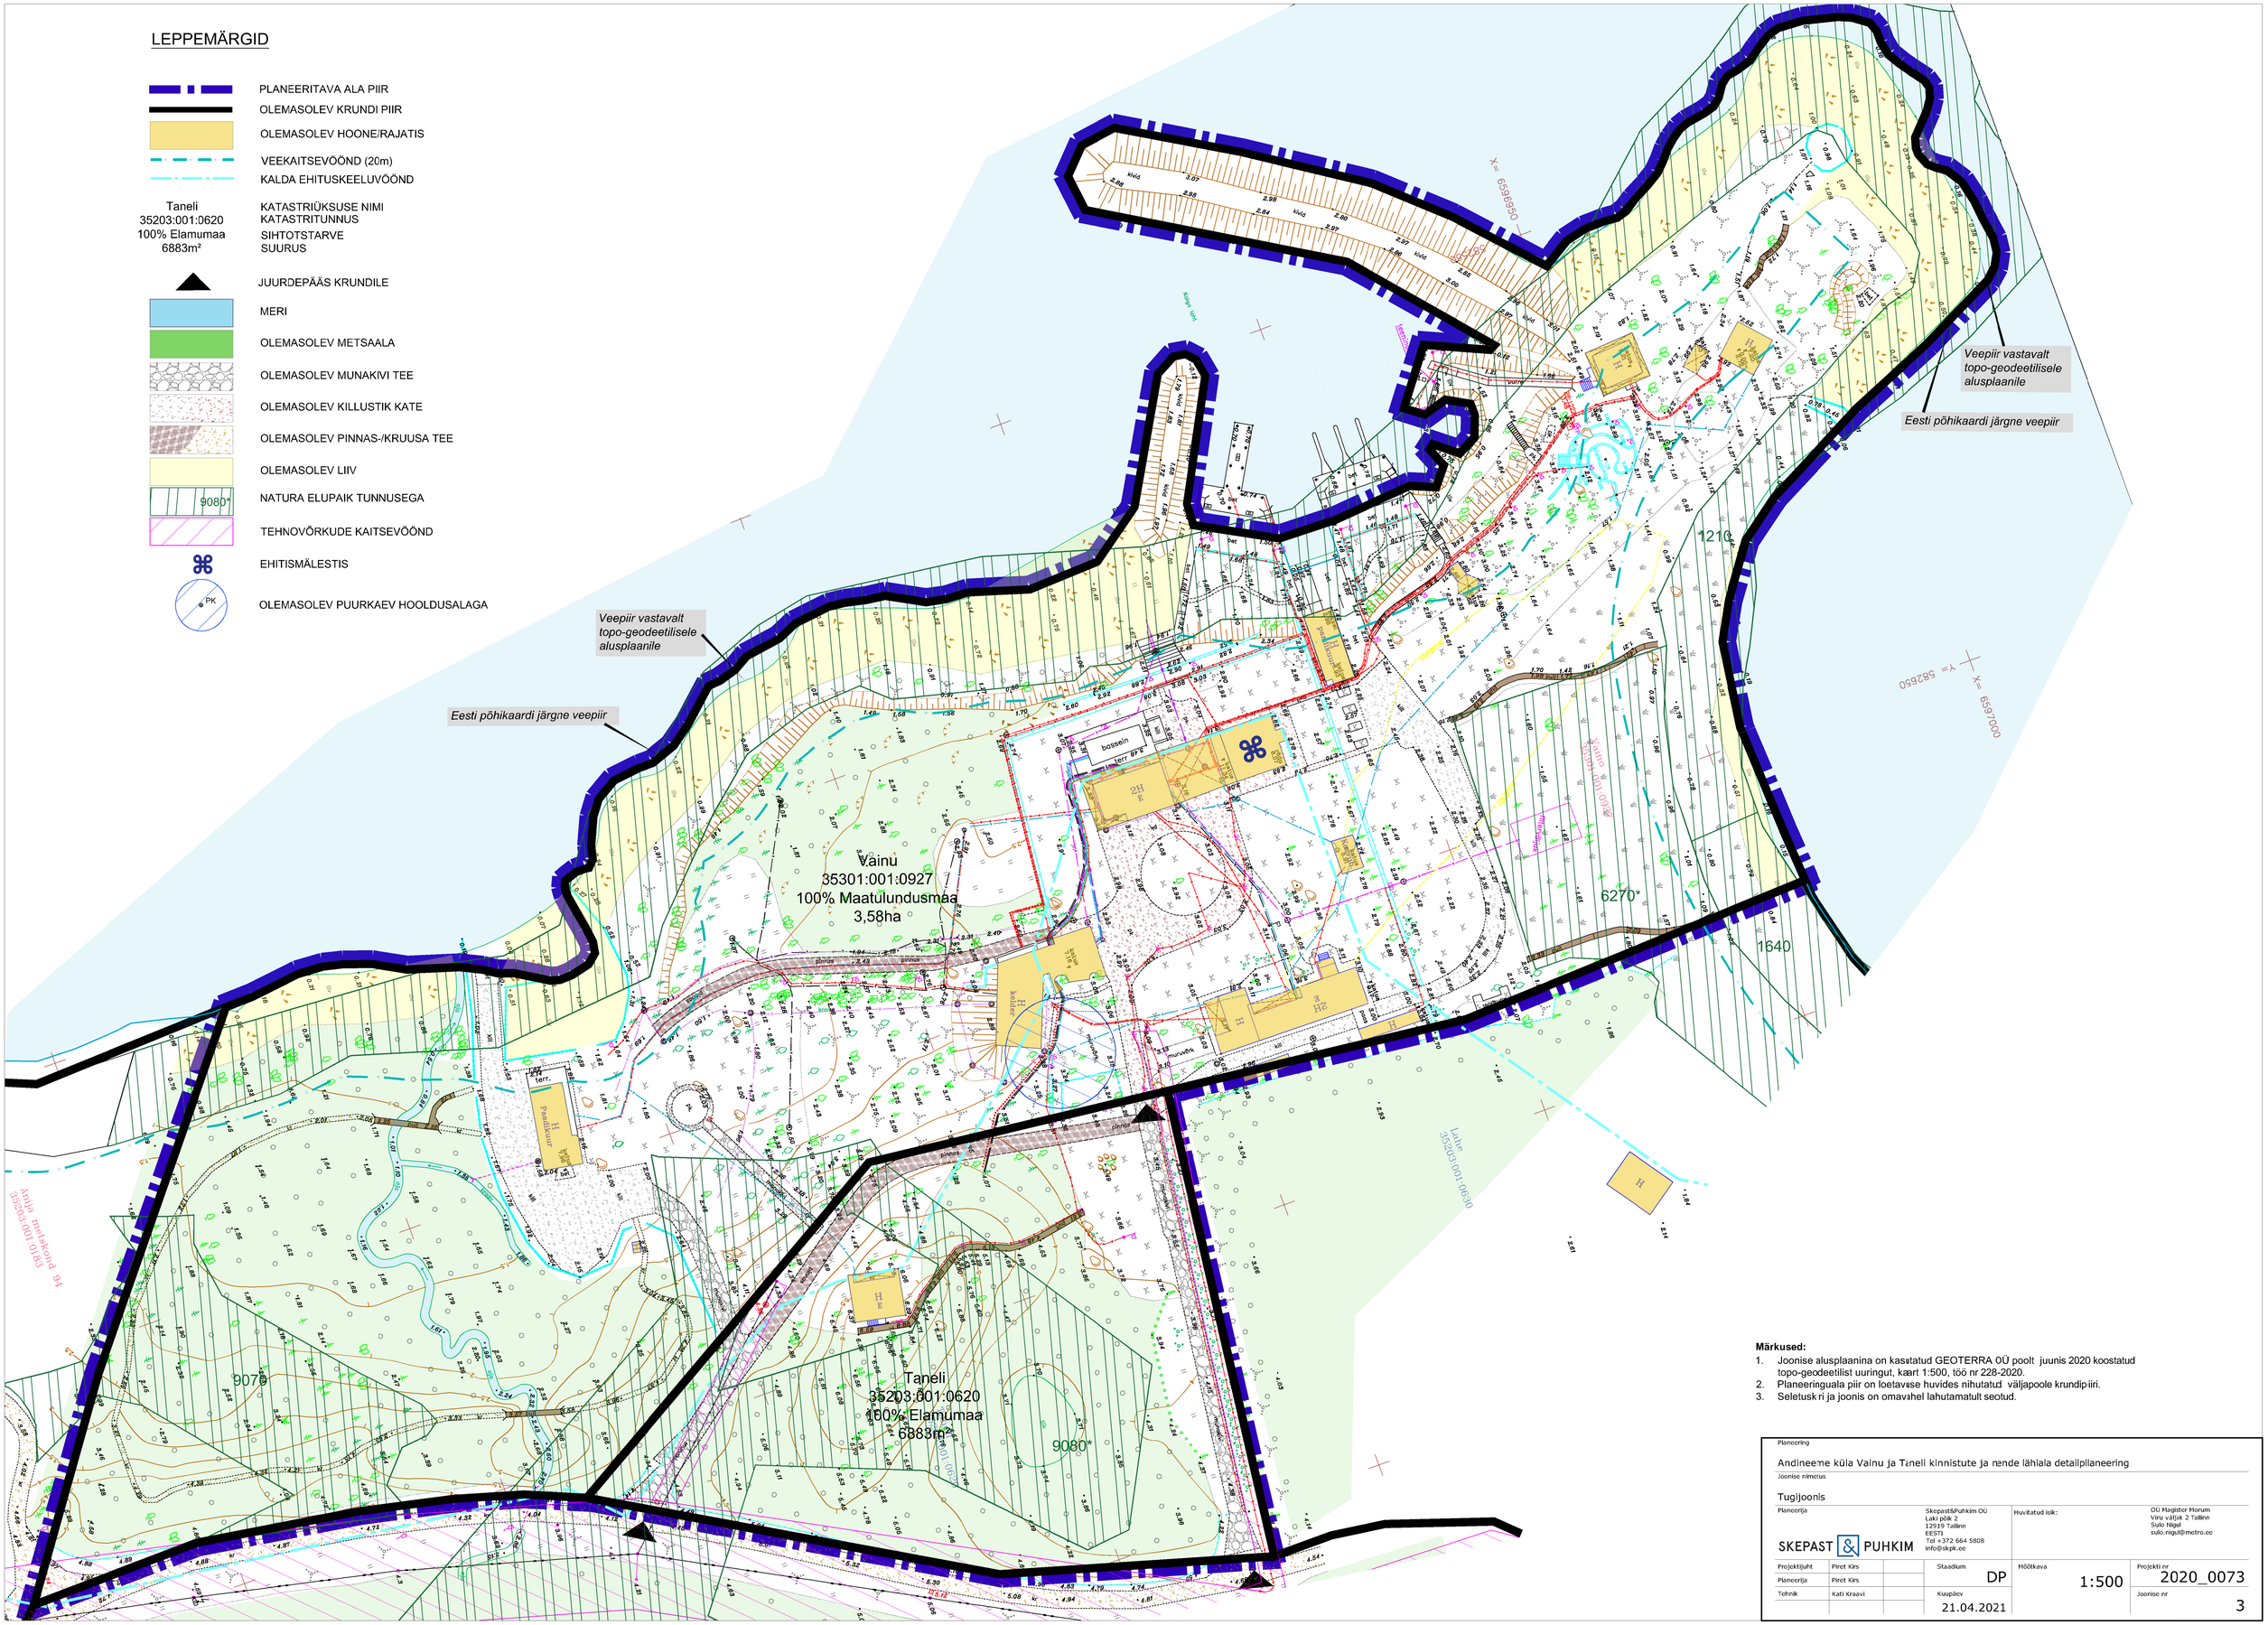

Märkused:

1. Joonise alusplaanina on kasutatud GEOTERRA OÜ poolt juunis 2020 koostatud topo-geodeetilist uuringut, kaart 1:500, töö nr 228-2020.
2. Planeeringuala piir on loetavuse huvides nihutatud väljapoole krundipiiri.
3. Seletuskiri ja joonis on omavahel lahutamatult seotud.

Planeering

Andineeme küla Vainu ja Taneli kinnistute ja nende lähiala detailplaneering

Joonise nimetus

Tugijoonis

Planeerija SKEPAST & PUHKIM	Skepast&Puhkim OÜ Laki põik 2 12919 Tallinn EESTI Tel +372 664 5808 info@skpk.ee	Huvitatud isik:	OÜ Magister Morum Viru väljak 2 Tallinn Sulo Nigul sulo.nigul@metro.ee
Projektijuht: Piret Kirs Planeerija: Piret Kirs Tehnik: Kati Kraavi	Staadium: DP Kuupäev: 21.04.2021	Mõõtkava: 1:500	Projekti nr: 2020_0073 Joonise nr: 3