

Tingmärgid

1W2

projekteeritud 15 kV maakaabelliin (450N kaitsetorus)

1W2

proj. 15 kV maakaabelliin (750N kaitsetorus)

olemasolev 15kV õhuliin

olemasolev 110kV õhuliin

olemasolev 0,4kV õhuliin

olemasolev 0,4kV maakaabelliin

olemasolev 15kV maakaabelliin

olemasolev sidemaakaabelliin

olemasolev sidekanalisatsioon

olemasolev drenaaž

katasripiir

maantee kaitsevööndi piir

Tingmärgid muudest projektidest

LEONHARD WEISS OÜ töö nr IL6242. Mai.2023.

Tõrva-Kärstna fiidri rekonstrueerimine Helme alevik ja Möldre küla, Tõrva vald, Valga maakond

varem projekteeritud 15 kV maakaabelliin

varem projekteeritud demonteeritav 15 kV õhuliin

ASENDIPLAANI LEHTEDE JAOTUS

L1


L2

L3


LEHT 2

File: C:\GIS\K\1P_ELV-4-01_Asenidiplan.dwg Plotted: 2024.05.24 10:25:56 PLOT DATE: 2024.05.24 10:25:56 PLOT SCALE: 1:500

| | | | | | | | | | |
|---|--|---|--|------------|--|----------|--|------------|--|
| Kasutatud geoaal: OÜ Kirjanurk töö nr 11528G. Märts 2024. | | | | | | | | | |
| Projekt | | Püestee tn 1 peakaltsme suurendamine ja jaotamine 1. etapp. | | | | | | | |
| | | Tõrva linn, Tõrva vald, Valga maakond. | | | | | | | |
| Asendiplan | | | | | | | | | |
| Joonis | | H.Vissel | | 20.05.2024 | | 51967694 | | Töö nr | |
| LEONHARD WEISS OÜ | | A.Mee | | 20.05.2024 | | 5119005 | | LC0543K1 | |
| E-post: eestona@leonhard-weiss.com | | H.Vissel | | | | 51967694 | | M 1:500 | |
| Töö nr | | | | | | | | ELV-4-02 | |
| Registrikood 12083348 | | | | | | | | Tööprojekt | |
| | | | | | | | | Leht | |
| | | | | | | | | 1 | |
| | | | | | | | | 6 | |


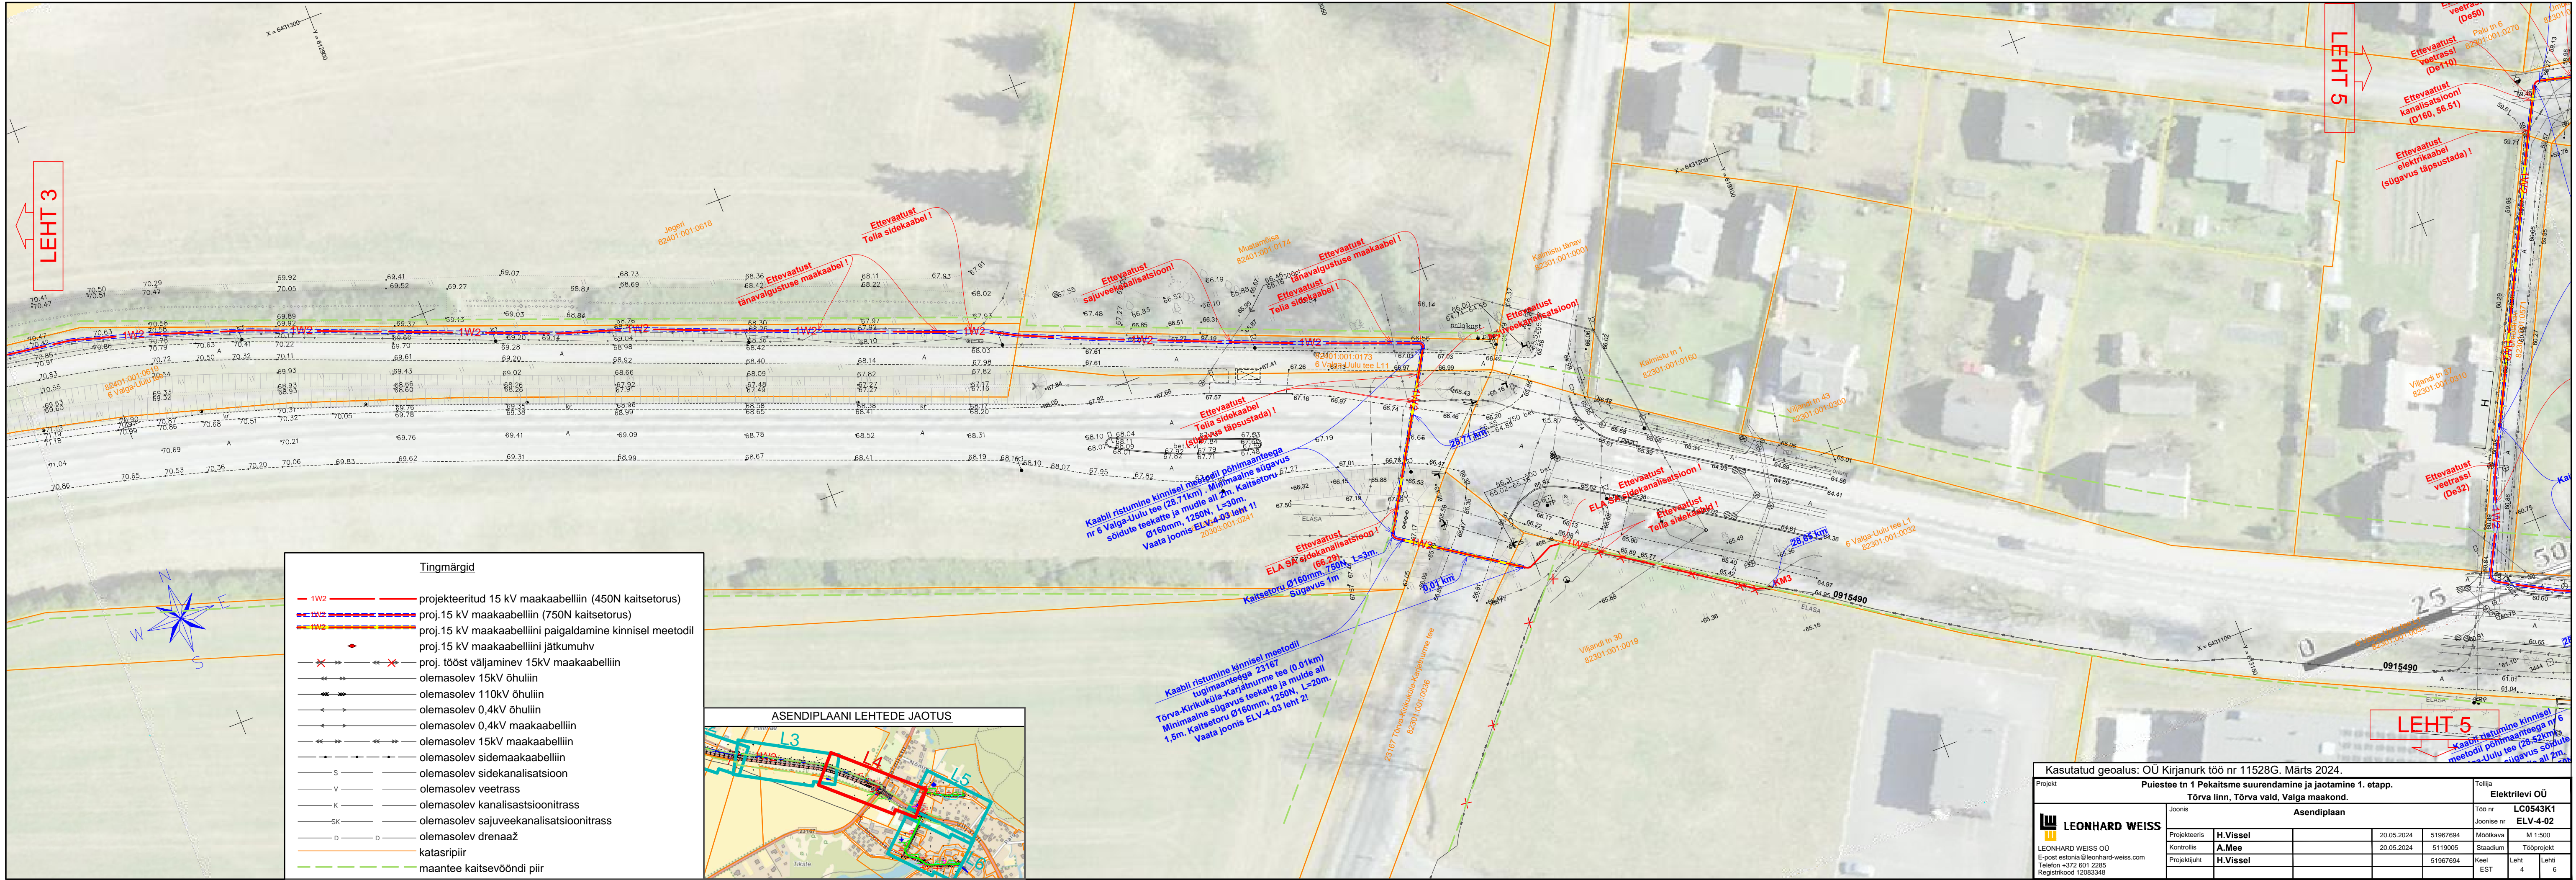


| Tingimärgid | |
|-------------|---|
| 1W2 | projekteeritud 15 kV maakaabelliin (450N kaitsetorus) |
| 1W2 | proj. 15 kV maakaabelliin (750N kaitsetorus) |
| 1W2 | proj. 15 kV maakaabelliini paigaldamine kinnisel meetodil |
| ✕ | proj. tööst väljaminev 15kV maakaabelliin |
| — | olemasolev 15kV õhuliin |
| — | olemasolev 110kV õhuliin |
| — | olemasolev 0,4kV õhuliin |
| — | olemasolev 0,4kV maakaabelliin |
| — | olemasolev 15kV maakaabelliin |
| — | olemasolev sidemaakaabelliin |
| S | olemasolev sidekanalisatsioon |
| V | olemasolev veetrass |
| K | olemasolev kanalisatsioonitrass |
| SK | olemasolev saluveekanaliseerimisitrass |
| D | olemasolev drenaaž |
| — | katasriipir |
| — | maantee kaitsevööndi piir |

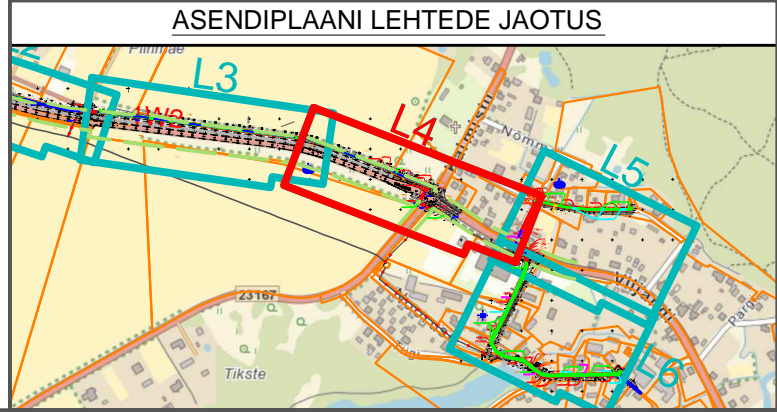

| | | | | | |
|---|----------|------------|---------------------|----------|----------|
| Kasutatud geolus: OÜ Kirjanurk töö nr 11528G. Märts 2024. | | | | | |
| Projekt | | | Tellija | | |
| Puistee tn 1 Pekatsme suurendamine ja jaotamine 1. etapp. | | | Elektrilevi OÜ | | |
| Tõrva linn, Tõrva vald, Valga maakond. | | | Töö nr LC0543K1 | | |
| Asendiplaan | | | Joonise nr ELV-4-02 | | |
| Joonis | | | Mootkava M 1:500 | | |
| Projekteeris | H.Vissel | 20.05.2024 | 51967694 | Staadium | Toopjekt |
| Kontrollis | A.Mee | 20.05.2024 | 5119005 | Keel | Leht 4 |
| Projekti juht | H.Vissel | | 51967694 | EST | Leht 6 |

Filename: LC0543K1_TP_ELV-4-01_Asendiplaan.dwg Plot Device: DWG To PDF.pc3 Plot Date: 20. mai 2024 10:08:26 Plotted by: Visel, Hendrik

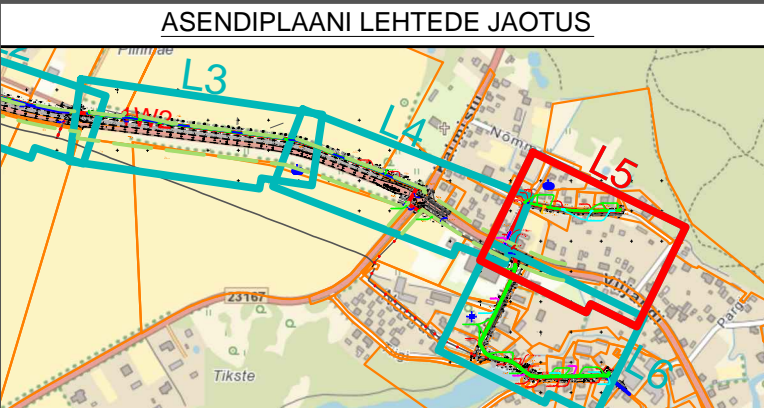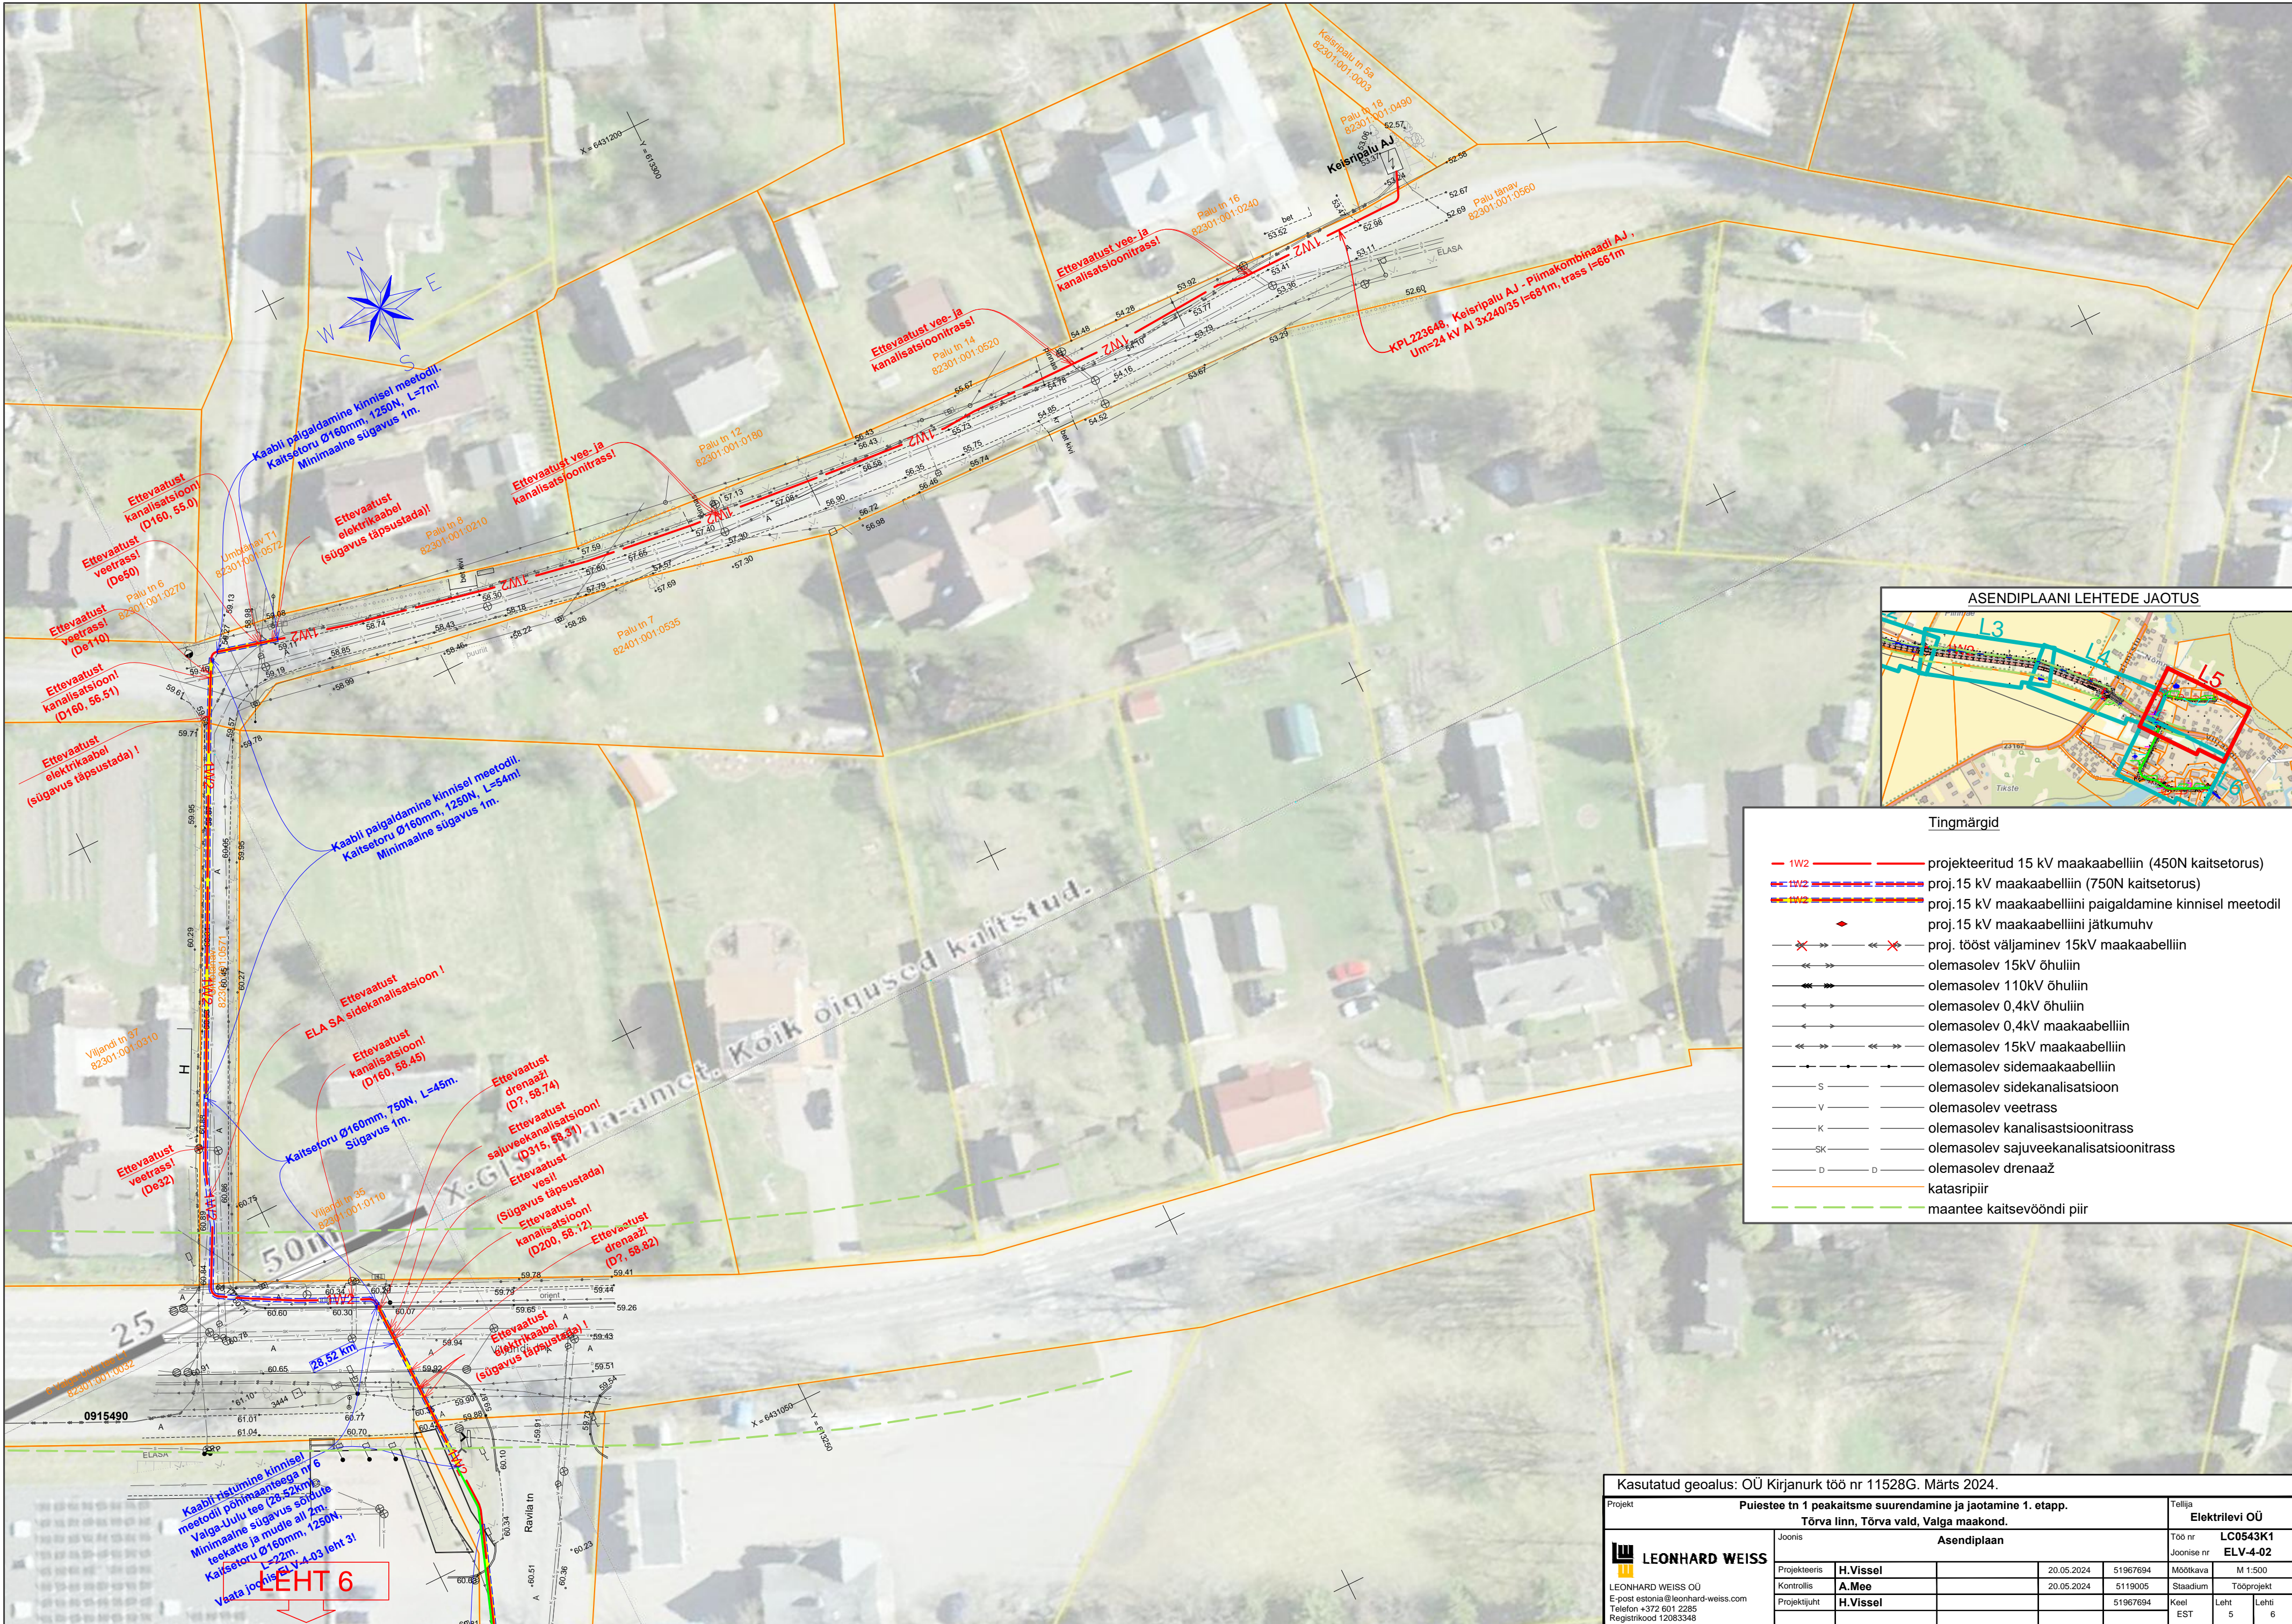

| Tingmärgid | |
|------------|---|
| — 1W2 — | projekteeritud 15 kV maakaabelliin (450N kaitsetorus) |
| — 1W2 — | proj. 15 kV maakaabelliin (750N kaitsetorus) |
| — 1W2 — | proj. 15 kV maakaabelliini paigaldamine kinnisel meetodil |
| — 1W2 — | proj. 15 kV maakaabelliini jätkumuhv |
| — X — | proj. tööst väljaminev 15kV maakaabelliin |
| — < — | olemasolev 15kV õhuliin |
| — < — | olemasolev 110kV õhuliin |
| — < — | olemasolev 0,4kV õhuliin |
| — < — | olemasolev 0,4kV maakaabelliin |
| — < — | olemasolev 15kV maakaabelliin |
| — < — | olemasolev sidemaakaabelliin |
| — S — | olemasolev sidekanalisatsioon |
| — V — | olemasolev veetrass |
| — K — | olemasolev kanalisatsioonitrass |
| — SK — | olemasolev sajuveekanalisatsioonitrass |
| — D — | olemasolev drenaaž |
| — — | katasripiir |
| — — | maantee kaitsevööndi piir |

| | | | | | |
|---|--|--|---|--|--|
| Kasutatud geolus: OÜ Kirjanurk töö nr 11528G. Märts 2024. | | | | | |
| Projekt | | | Puiestee tn 1 peakaitse suurendamine ja jaotamine 1. etapp. | | |
| | | | Tõrva linn, Tõrva vald, Valga maakond. | | |
| | | | Elektrilevi OÜ | | |
| Joonis | | | Töö nr | | |
| | | | Joonise nr | | |
| | | | LC0543K1 | | |
| | | | ELV-4-02 | | |
| Projektis | | | Mõõtkava | | |
| | | | M 1:500 | | |
| Kontrollis | | | Staadium | | |
| | | | Tööprojekt | | |
| Projekti juht | | | Keel | | |
| | | | Leht | | |
| | | | EST | | |
| | | | 5 | | |
| | | | 6 | | |

LEONHARD WEISS
OÜ
E-post: estonia@leonhard-weiss.com
Telefon: +372 601 2285
Registrikood: 12083348

