


# VAINUPEA KÜLAS VAIGU JA TIPU KINNISTUTE DETAILPLANEERING

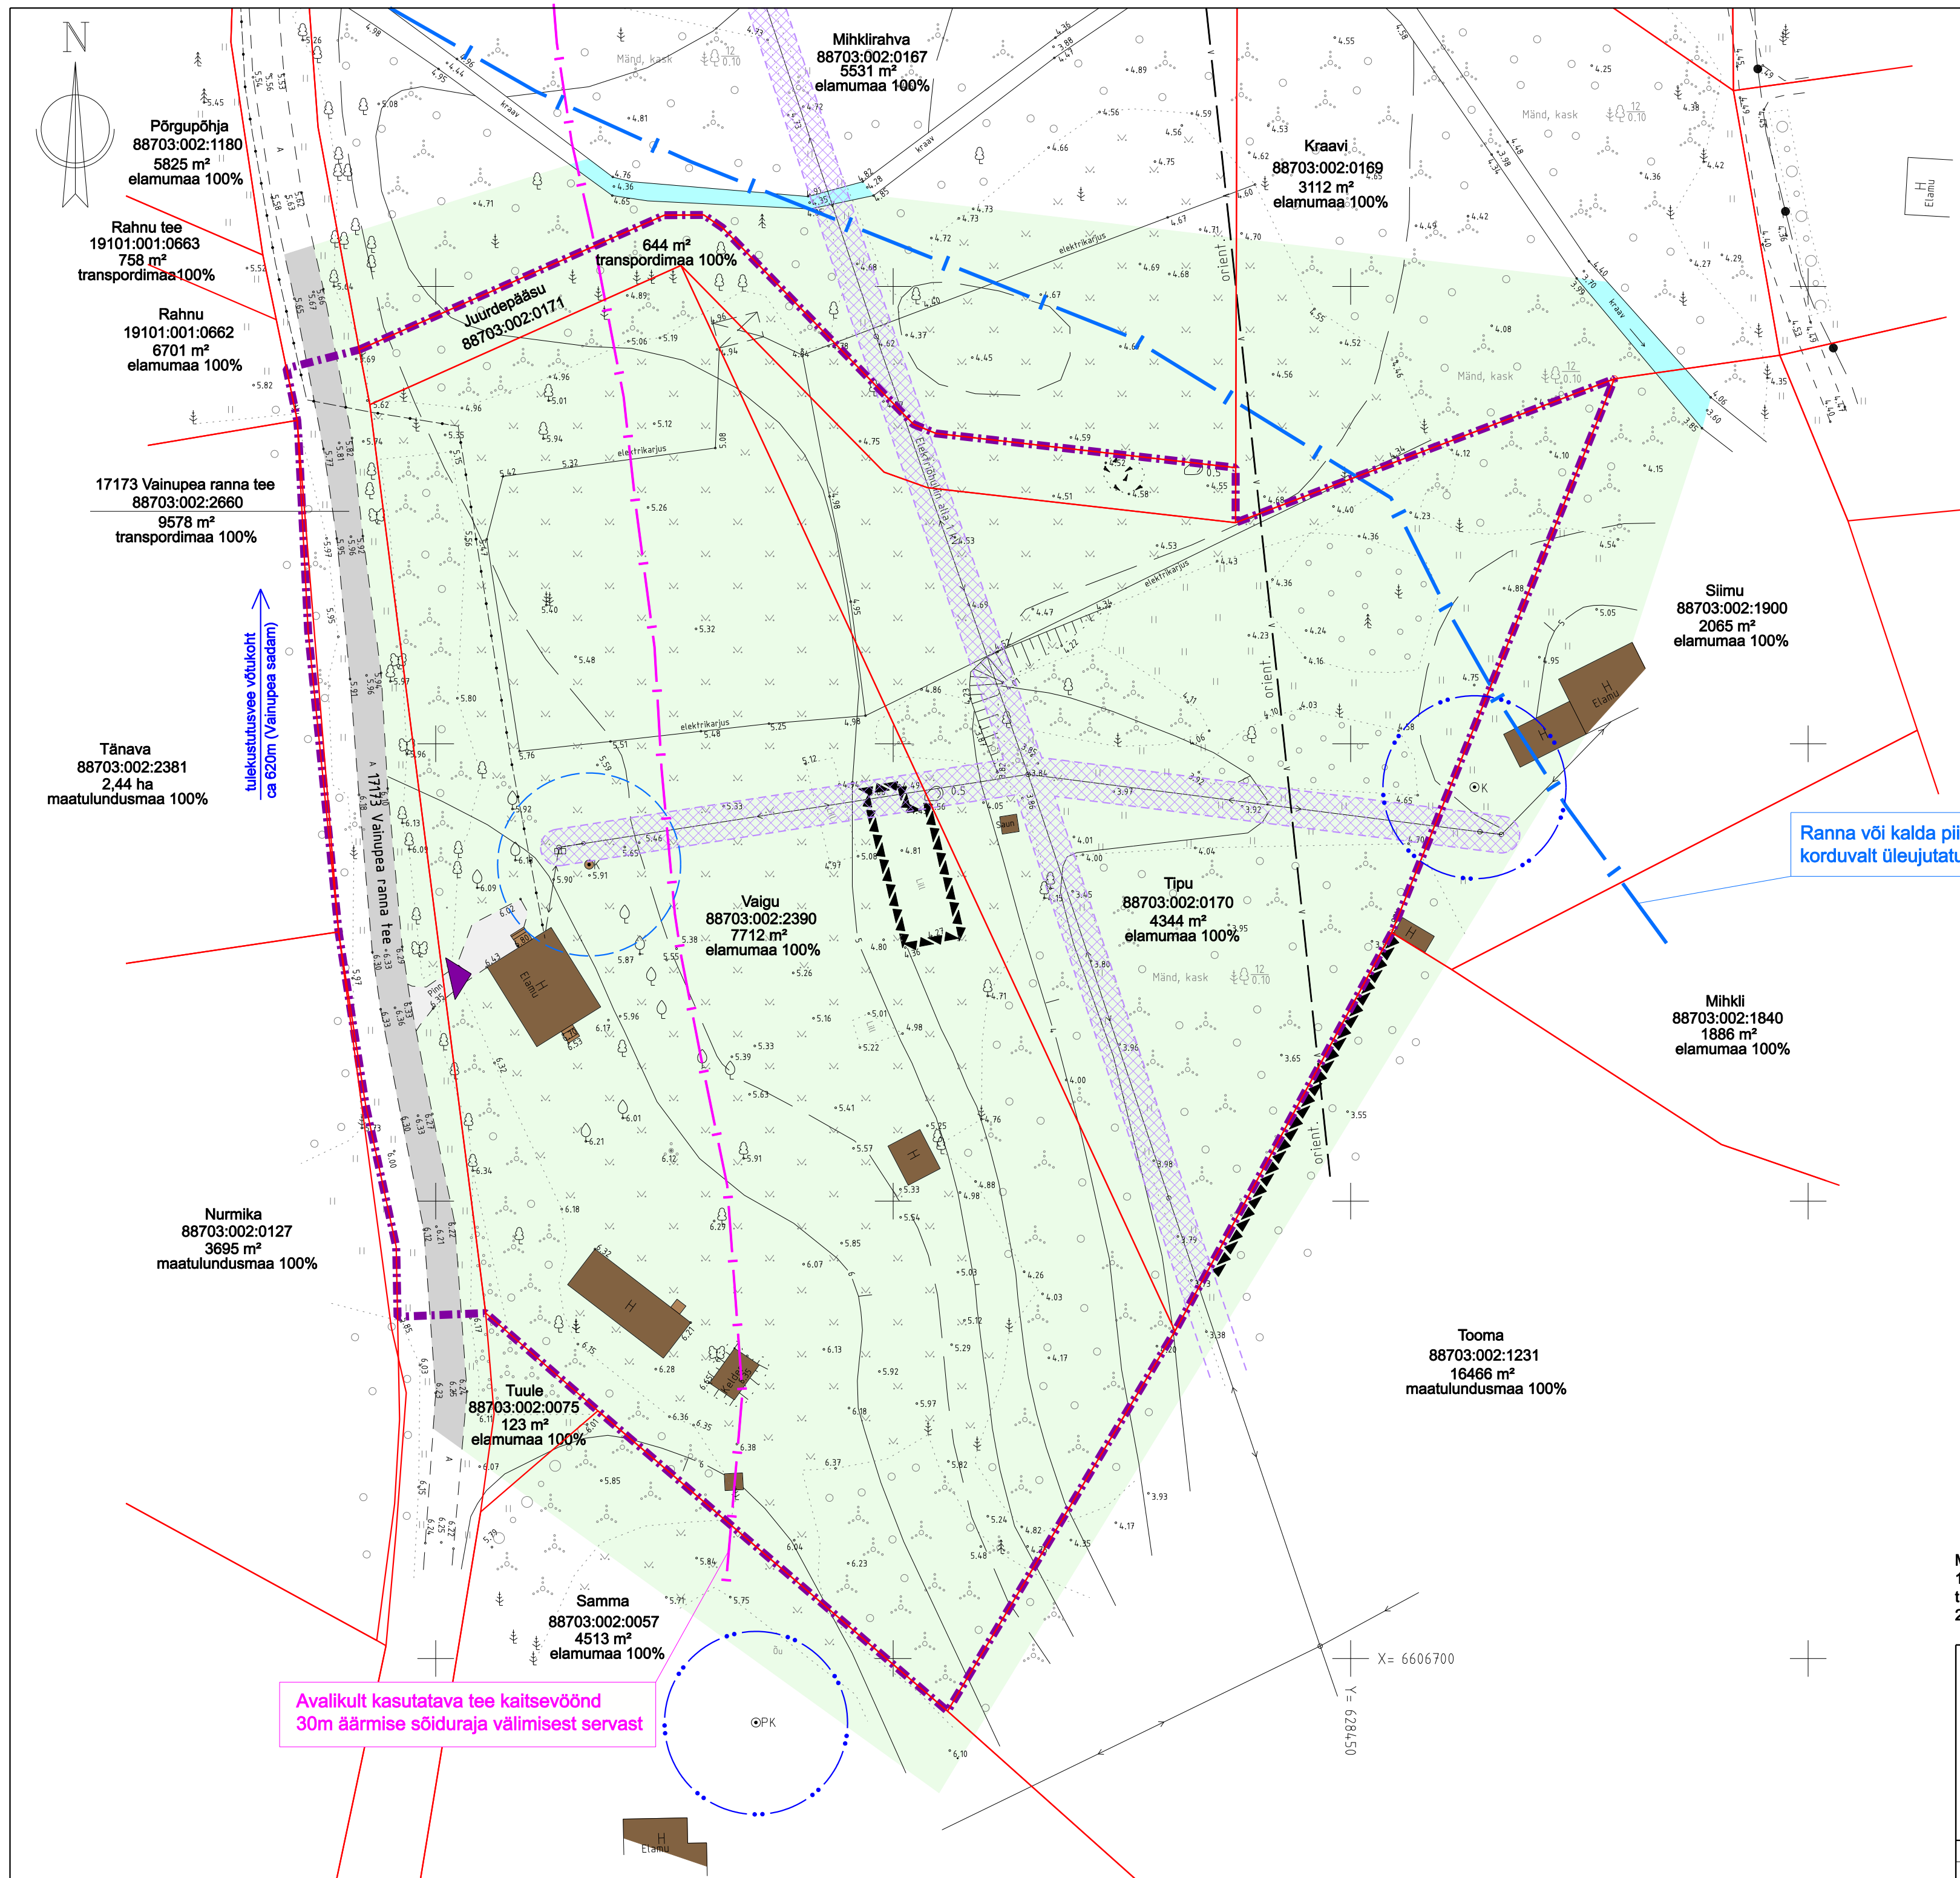

## LEPPEMÄRGID

- PLANEERINGUALA PIIR
- OLEMASOLEV KINNISTU PIIR
- JUURDEPÄÄS KINNISTULE
- OLEMASOLEV HOONE / RAJATIS
- OLEMASOLEV HALJASALA
- OLEMASOLEV KATENDIGA ALA
- OLEMASOLEV KRAAV
- ELEKTRIPAIGALDISE KAITSEVÖÖND  
maakaabelliin: 2m õhuliini teljest mõlemale poole
- OLEMASOLEV VEETORUSTIK
- OLEMASOLEV MADALPINGE ÕHULIIN POSTIGA
- OLEMASOLEV LIITUMISKILP
- OLEMASOLEV SALVKAEV / PUURKAEV
- KAEVU HOOLDUSALA 10m
- OLEMASOLEV SIDE KAABELLIIN
- OLEMASOLEV KÕRGHALJASTUS

MÄRKUSED:  
1. Joonise koostamisel on kasutatud Guvana Disain OÜ geodeetilist alusplaani  
töö nr G\_586\_2020 mõõdist. 14.06.2021  
2. Koordinaadid L-EST97, kõrgused EH2000

OÜ PROJEKTEERIMIS- KESKUS		VAINUPEA KÜLAS VAIGU JA TIPU KINNISTUTE DETAILPLANEERING	
Oja tn 1 44314 RAKVERE projekteerimiskeskus@gmail.com tel +372 5330 2290 MTR registr.nr. EEP004838 www.projekteerimiskeskus.ee		Asukoht: Lääne-Viru maakond, Haljala vald, Vainupea küla, Vaigu (88703:002:2390) ja Tipu (88703:002:0170)	
Juhataja (allkirjastatud digitaalselt) K.Õisma Koostaja (allkirjastatud digitaalselt) R. Efert		Koostamise korraldaja: Haljala Vallavalitsus	
OLEMASOLEV OLUKORD		Joonis	Töö nr. 215/0621
			Mõõtkava 1/500
			Kuupäev 31.08.2023
			Staad. DP
			Leht 2 / 4