LÄBILÕIGE A - B

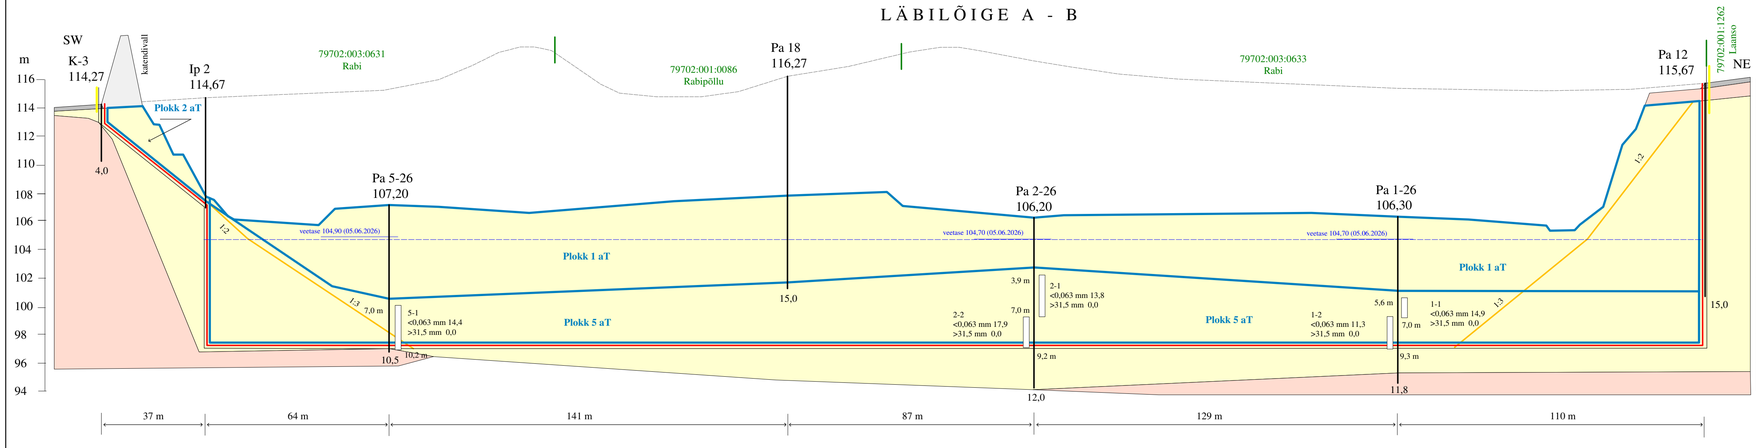

LÄBILÕIGE C - D

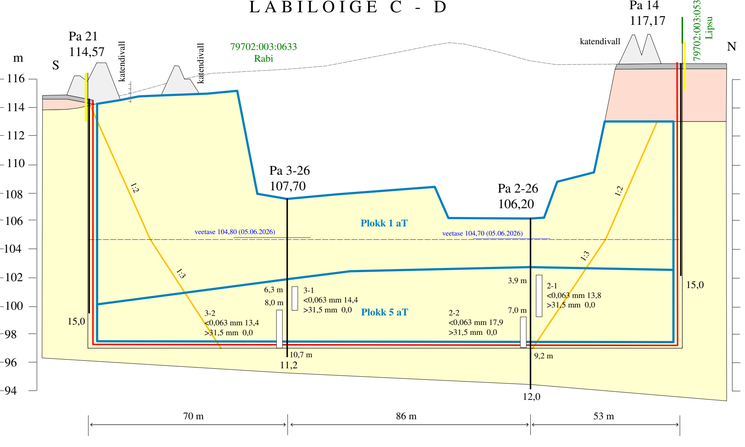

LEPPEMÄRGID

- Kasvukiht
- Liiv, eriteraline, kohati savikas, kruusa ja veeristega
- Saviliiv- ja liivsavimoreen
- Katend vallina
- Pahuvere liivakarjääri mäeeraldise piir
- Pahuvere liivakarjääri mäeeraldise teenindusmaa piir
- 1:2 Püsiva nõlva kontuur ja kalle
- Plokk 1 aT — Varuploki piir, number, varu kategooria
- Katastriüksuse piir
- Maantee kaitsevööndi piir
- Pa 5-26 / 107,20 — Puurauk, nr / Suudme abs. kõrgus, m
- 10,5 — Sügavus, m
- Ip 2 / 114,67 — Interpolatsioonipunkt, nr / Maapinna abs. kõrgus, m
- veetase 104,80 (05.06.2026) — Veetaseme abs. kõrgus, m (mõõtmise aeg)
- Kaevandamisjärgselt kujunev keskmine veetase +104,7 m
- 7,0 m / 9,3 m — 1-2 <0,063 mm 11,3 >31,5 mm 0,0 — Proovi nr <0,063 mm osakeste sisaldus, % >31,5 mm osakeste sisaldus, %

Märkus: toposituatsioon seisuga 24.10.2025

PAHUVERE LIIVAKARJÄÄRI LÄBILÕIKED A-B, C-D (horis. mk 1:1000, vertik. mk 1:200)		Graafiline lisa 2
Töö:	Pahuvere liivakarjääri kaevandamise loa muutmise taotlus	Töö nr 26-990
Asukoht:	Viljandi maakond, Viljandi vald, Pahuvere liivamaardla	0 10 20 40 m
Tellija:	PM KAUBANDUSGRUPP osaühing Männi tn 17, Valga linn, Valga vald, Valga maakond 68208, e-mail: mart@pmkaubandus.ee, tel. 53400524	Tellija esindaja: Märt Piir
	MAAVARAUURINGUD OÜ Reg. nr 14346587 Liiva 41, 50303, Tartu	September 2026
Koostas ja toimetas:	dipl. geoloogiainsener Ain Põldvere, e-mail: ain.poldvere@gmail.com tel. 5104753	allkirjastatutud digitaalselt