



W

S

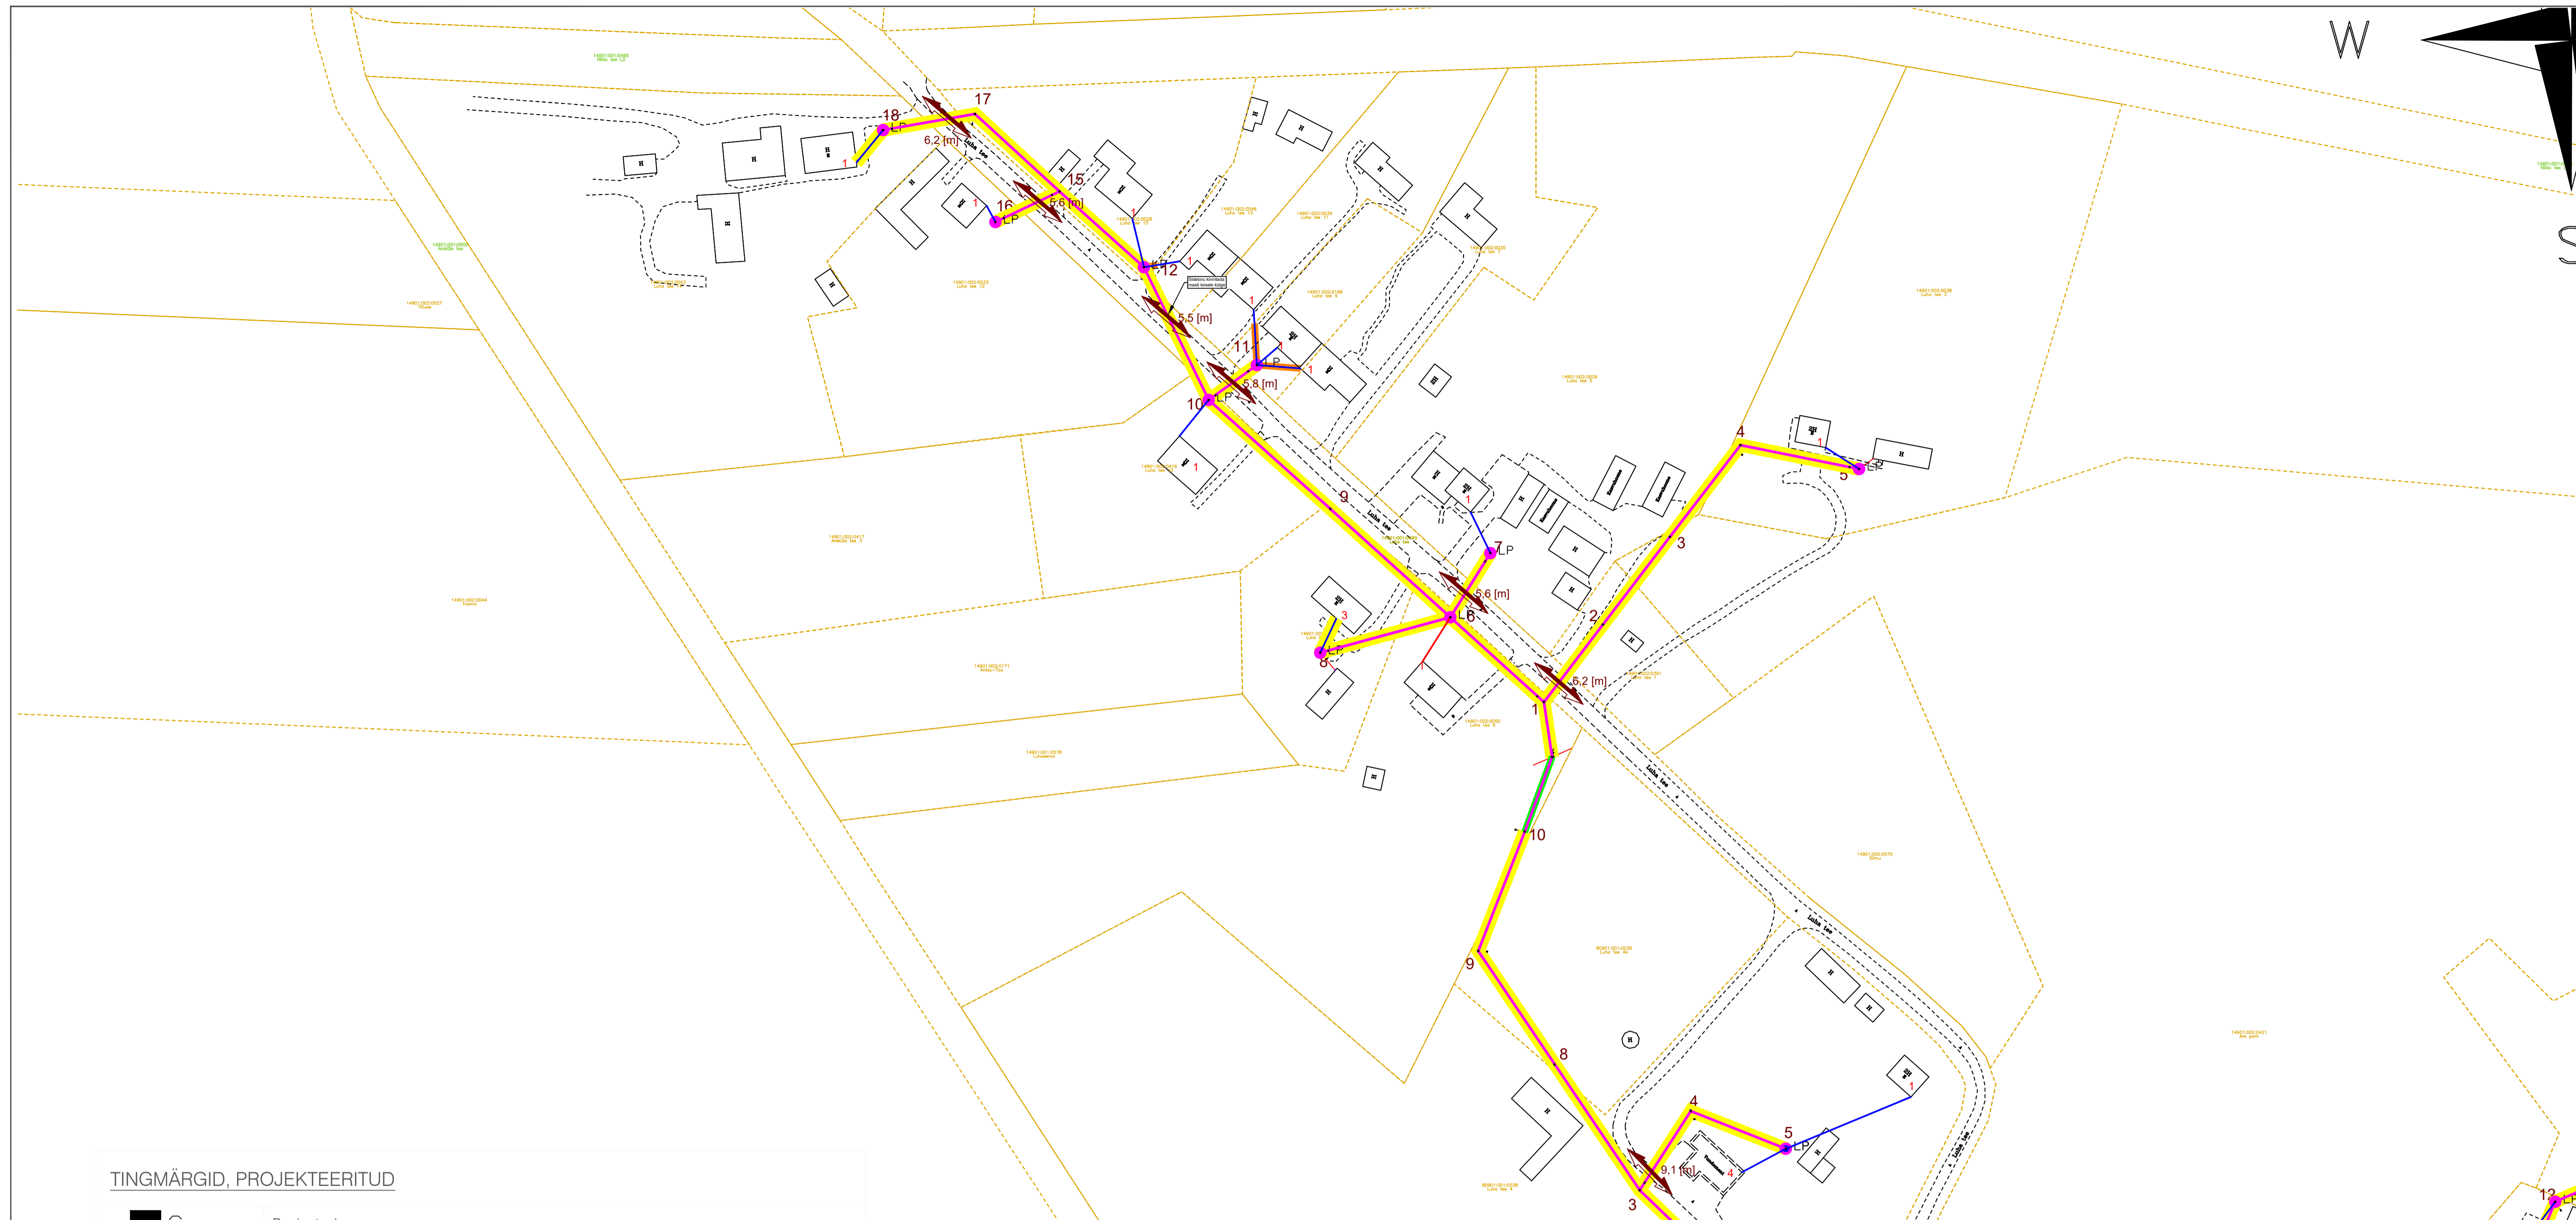

TINGMÄRGID, PROJEKTEERITUD


| | |
|--|---|
| | Peajaotuskapp |
| | Lõpp-punkt |
| | Baasvõrguga liitumispunkt (vajadusel rajada uus sidekaev, vt ELA SA TT) |
| | Rajatav sidekaev |
| | Fiktiivne liitumispunkt |
| | Olemasoleva ELV maakasutusala |
| | Sõlmitud maakasutus magistraalliinile |
| | Projekteeritud multitoru trass, maasisene |
| | Projekteeritud multitoru trass, õhuliinil |
| | Projekteeritud maaliin lõpp punktist tarbijani (Erandina puudub lõpp punkt hargnemisel kortermajja, kus on enam kui 3 tarbijat) |
| | Projekteeritud õhuliin lõpp punktist tarbijani (Erandina puudub lõpp punkt hargnemisel kortermajja, kus on enam kui 3 tarbijat) |
| | Abikaevik |
| | Katastripiir |

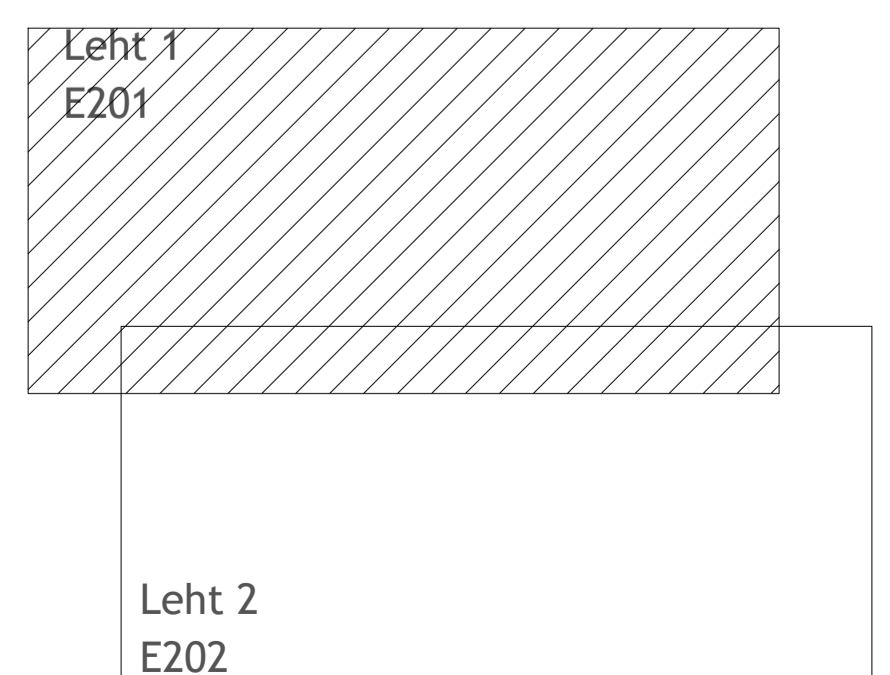

MÄRKUSED

Geodeetiline alus on koostatud OÜ Reib poolt, töönumbriga TT-6279T

| | | | |
|--|-------------------------------|---|----------------------|
| Projekti nimetus Sidevõrgu projekteerimine Tori vallas (Niidu külas) (A65N057) | | Tellijä Enefit Connect OÜ. Võrkoperi nr 2 10138 Tallinn Eesti Tel. 55522205 enefit@enefitconnect.ee | |
| Joonise nimetus Sidevõrgu asendiplaan, Niidu küla (VT1832) | | Möötkava 1:1000 | |
| Projekteerija Hepta Hepta Group Energy OÜ Männilase 2/1 12618 TALLINN EESTI Tel. +372 51796698 info@hepta.ee | Kontrollija S. Kulp | Staadium EP | Projekti nr 22353 |
| Projekti juht S. Kulp | Projekteerija A. Andersson | Kuupäev 03.06.2022 | Joonise nr E201 |

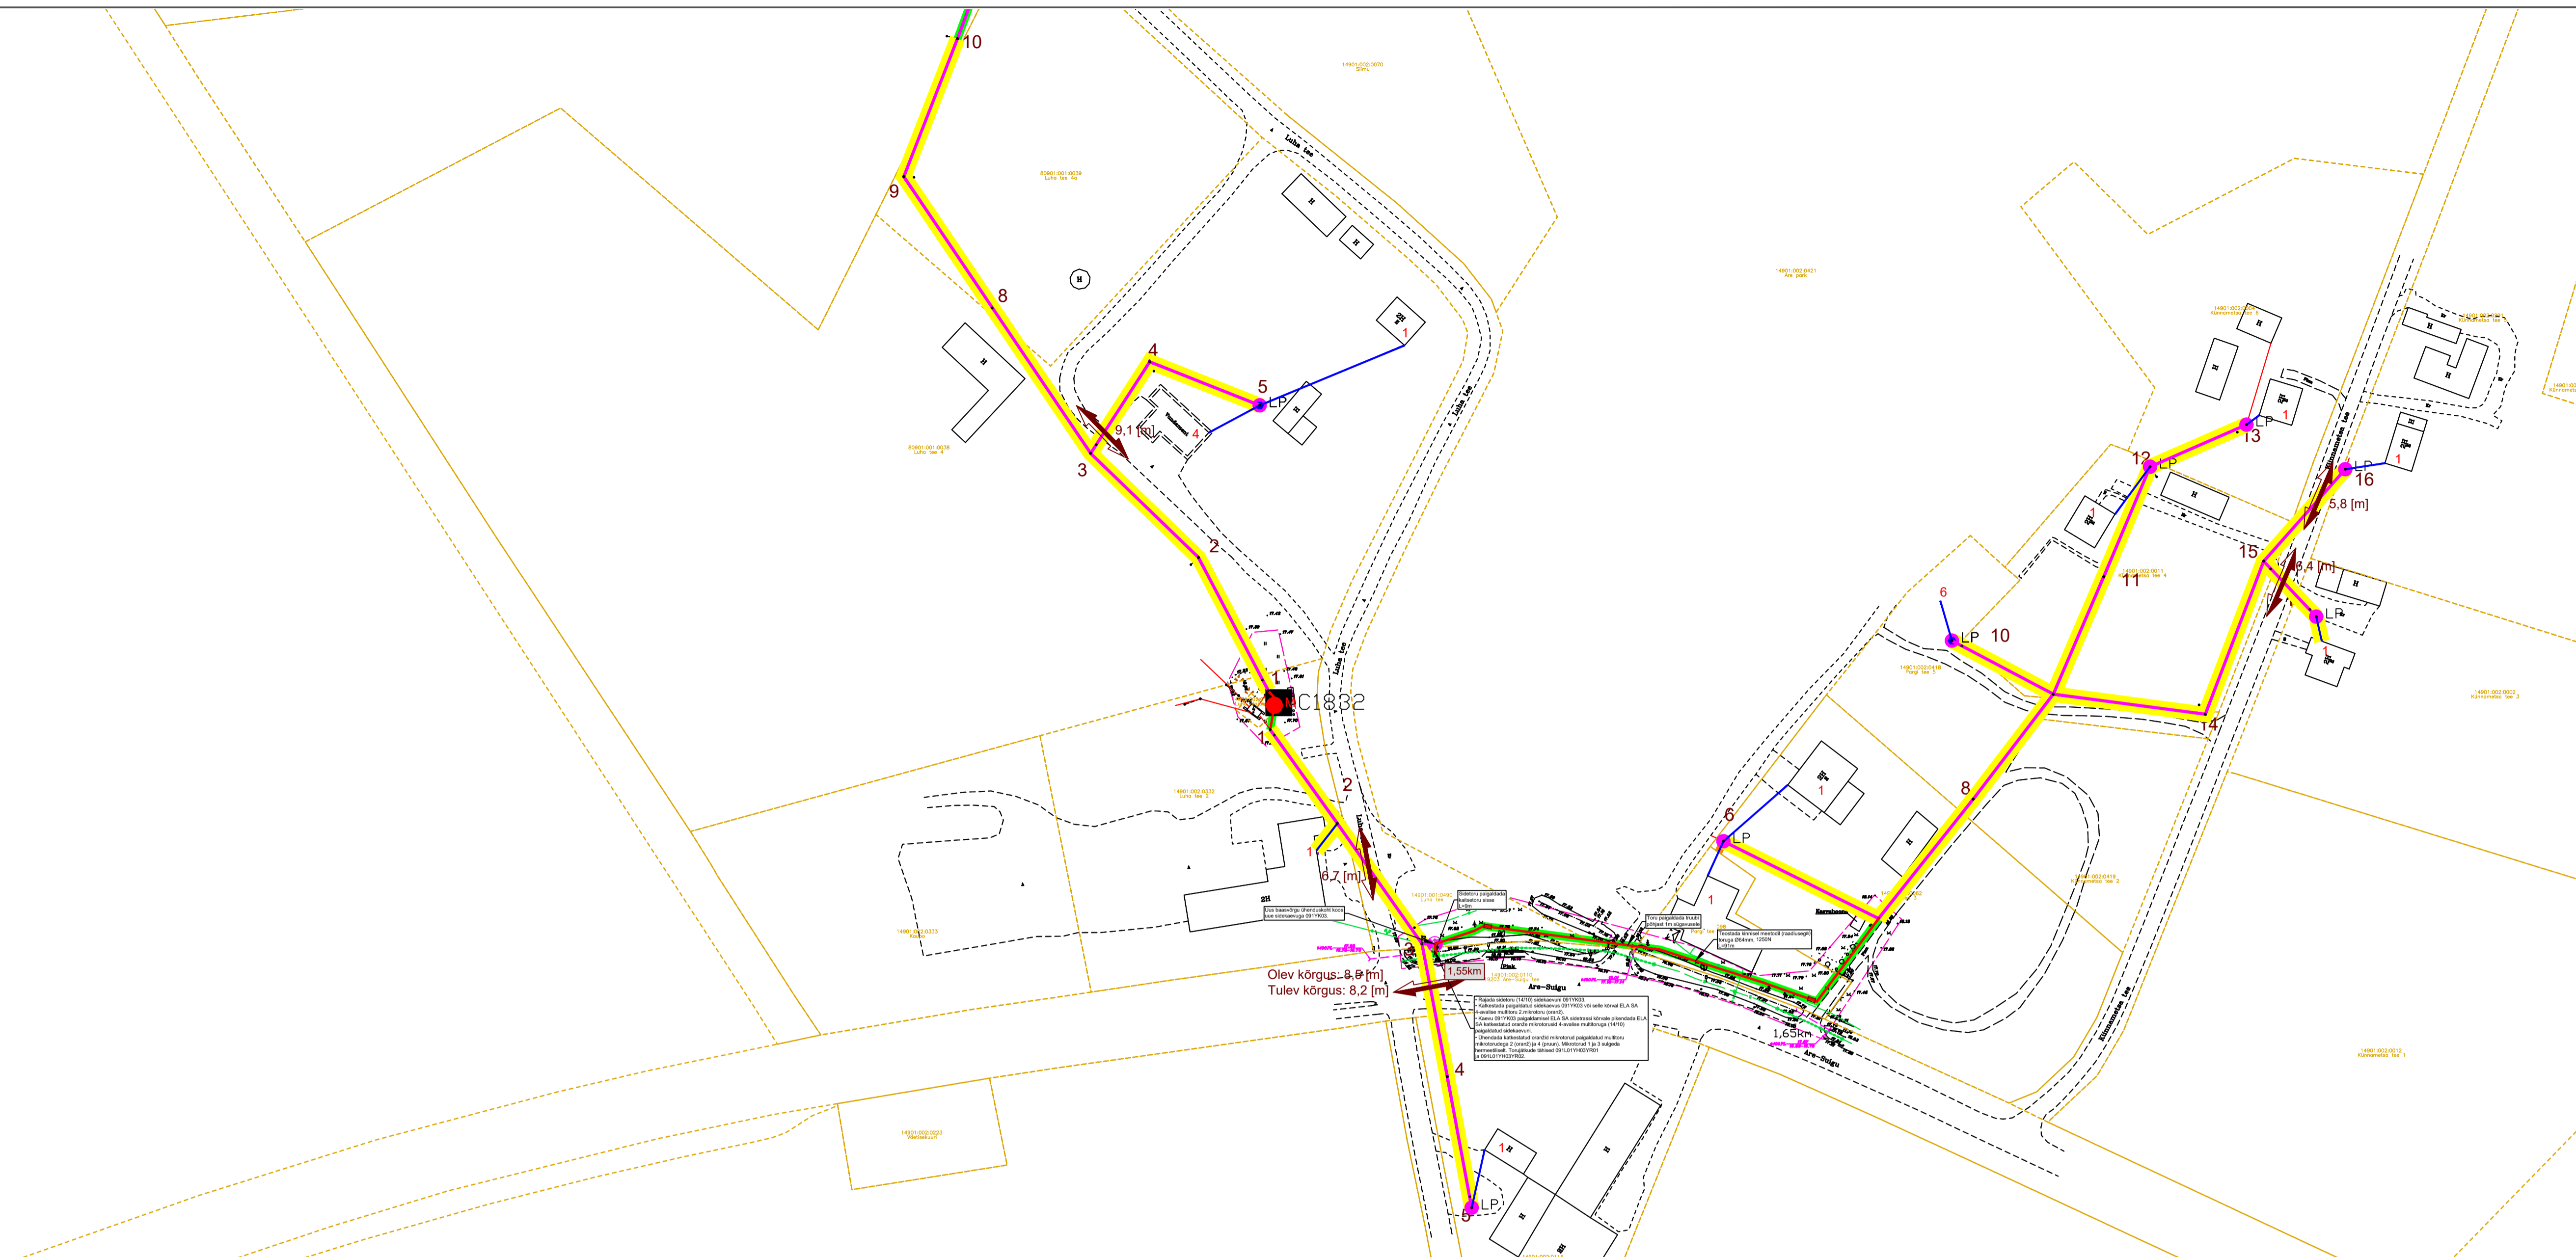

TINGMÄRGID, PROJEKTEERITUD

| | | |
|--|-------|---|
| | Cxxxx | Peajaotuskapp |
| | LP | Lõpp-punkt |
| | | Baasvõrguga liitumispunkt (vajadusel rajada uus sidekaev, vt ELA SA TT) |
| | M | Rajatav sidekaev |
| | LP | Fiktiivne liitumispunkt |
| | | Olemasoleva ELV maakasutusala |
| | | Sõlmitud maakasutus magistraalliinile |
| | | Projekteeritud multitoru trass, maasisene |
| | | Projekteeritud multitoru trass, õhuliinil |
| | | Projekteeritud maaliin lõpp punktist tarbijani (Erandina puudub lõpp punkt hargnemisel kortermajja, kus on enam kui 3 tarbijat) |
| | | Projekteeritud õhuliin lõpp punktist tarbijani (Erandina puudub lõpp punkt hargnemisel kortermajja, kus on enam kui 3 tarbijat) |
| | | Abikaevik |
| | | Katastripiir |

MÄRKUSED


Geodeetiline alus on koostatud OÜ Reib poolt, töönumbriga TT-6279T

Leht 1
E201

Leht 2
E202

| | | | |
|---|--------------------------|--|----------------------|
| Projekti nimetus Sidevõrgu projekteerimine Tori vallas (Niidu külas) (A65N057) | | Tellijal Enefit Connect OÜ. Võrkoperi nr 2 10138 Tallinn Eesti Tel. 55522205 enefit@enefitconnect.ee | |
| Joonise nimetus Sidevõrgu asendiplaan, Niidu küla (VT1832) | | Möötkava 1:1000 | |
| Projekteerija Hepta Hepta Group Energy OÜ Männikuse 2/1 12618 TALLINN EESTI Tel. +372 5179668 info@hepta.ee | Projekti juht S. Kulp | Staadium EP | Projekti nr 22353 |
| Projekteerija A. Andersson | Kuupäev 03.06.2022 | Joonise nr E202 | |

Ristmevälja joonis Nr. 1

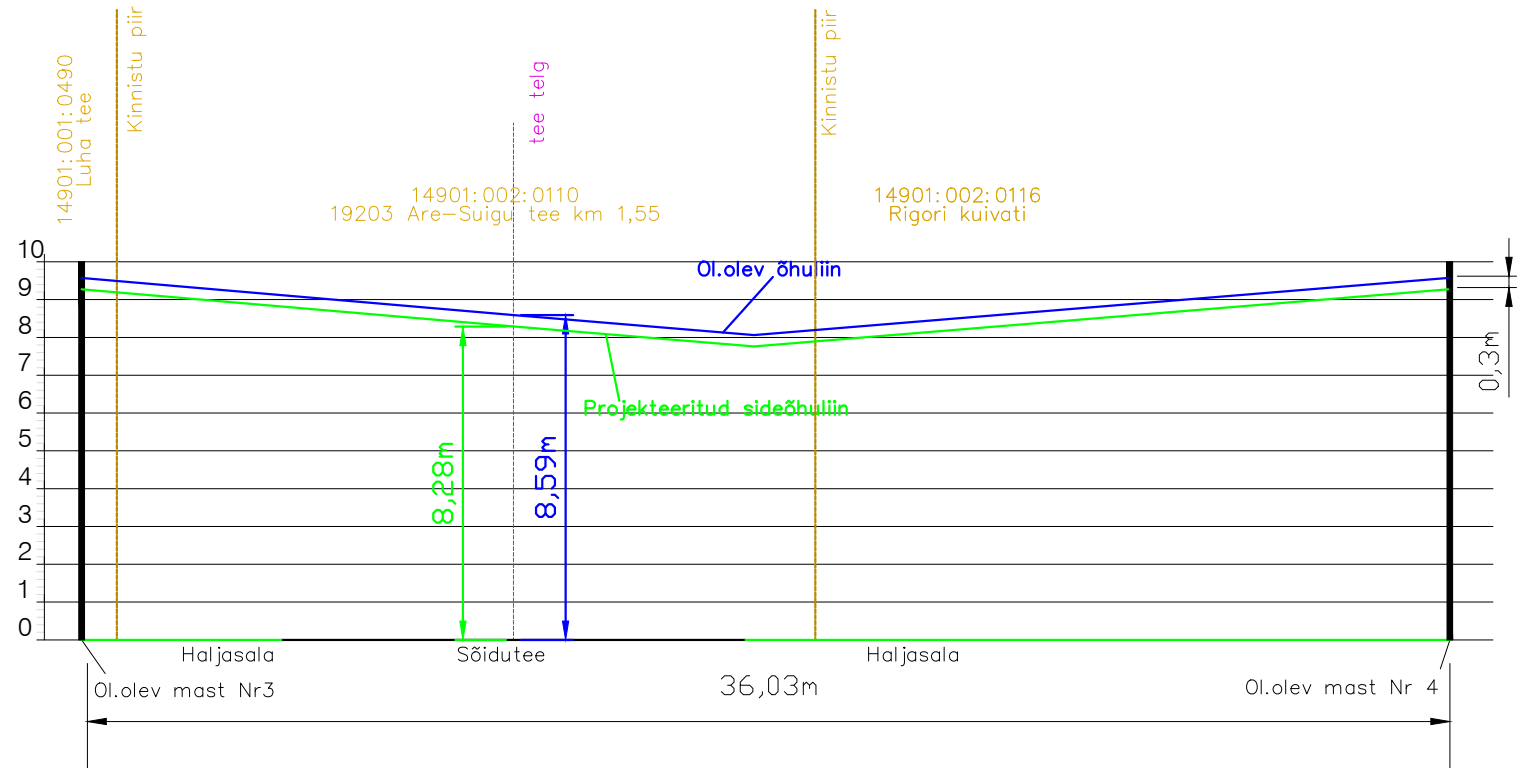

Projekti nimetus

Sidevõrgu projekteerimine Tori vallas (Niidu külas) (A65N057)

Joonise nimetus

Ristmevälja joonis Nr.1

Projekteerija

Hepta

Hepta Group Energy OÜ
Mäealuse 2/1
12618 TALLINN
EESTI
Tel. +372 5179698
info@hepta.ee

Tellija



Enefit Connect OÜ,
Veskikosti tn 2
10138 Tallinn
Eesti
Tel. 55522205
enefit@enefitconnect.ee

Kontrollija

S. Kulp

Staadium

Möötkava

Projekti nr

Projektijuht

S. Kulp

Kuupäev

EP

Joonise nr

Projekteerija

A.Andersson

03.06.2022

22353

22353

E203