


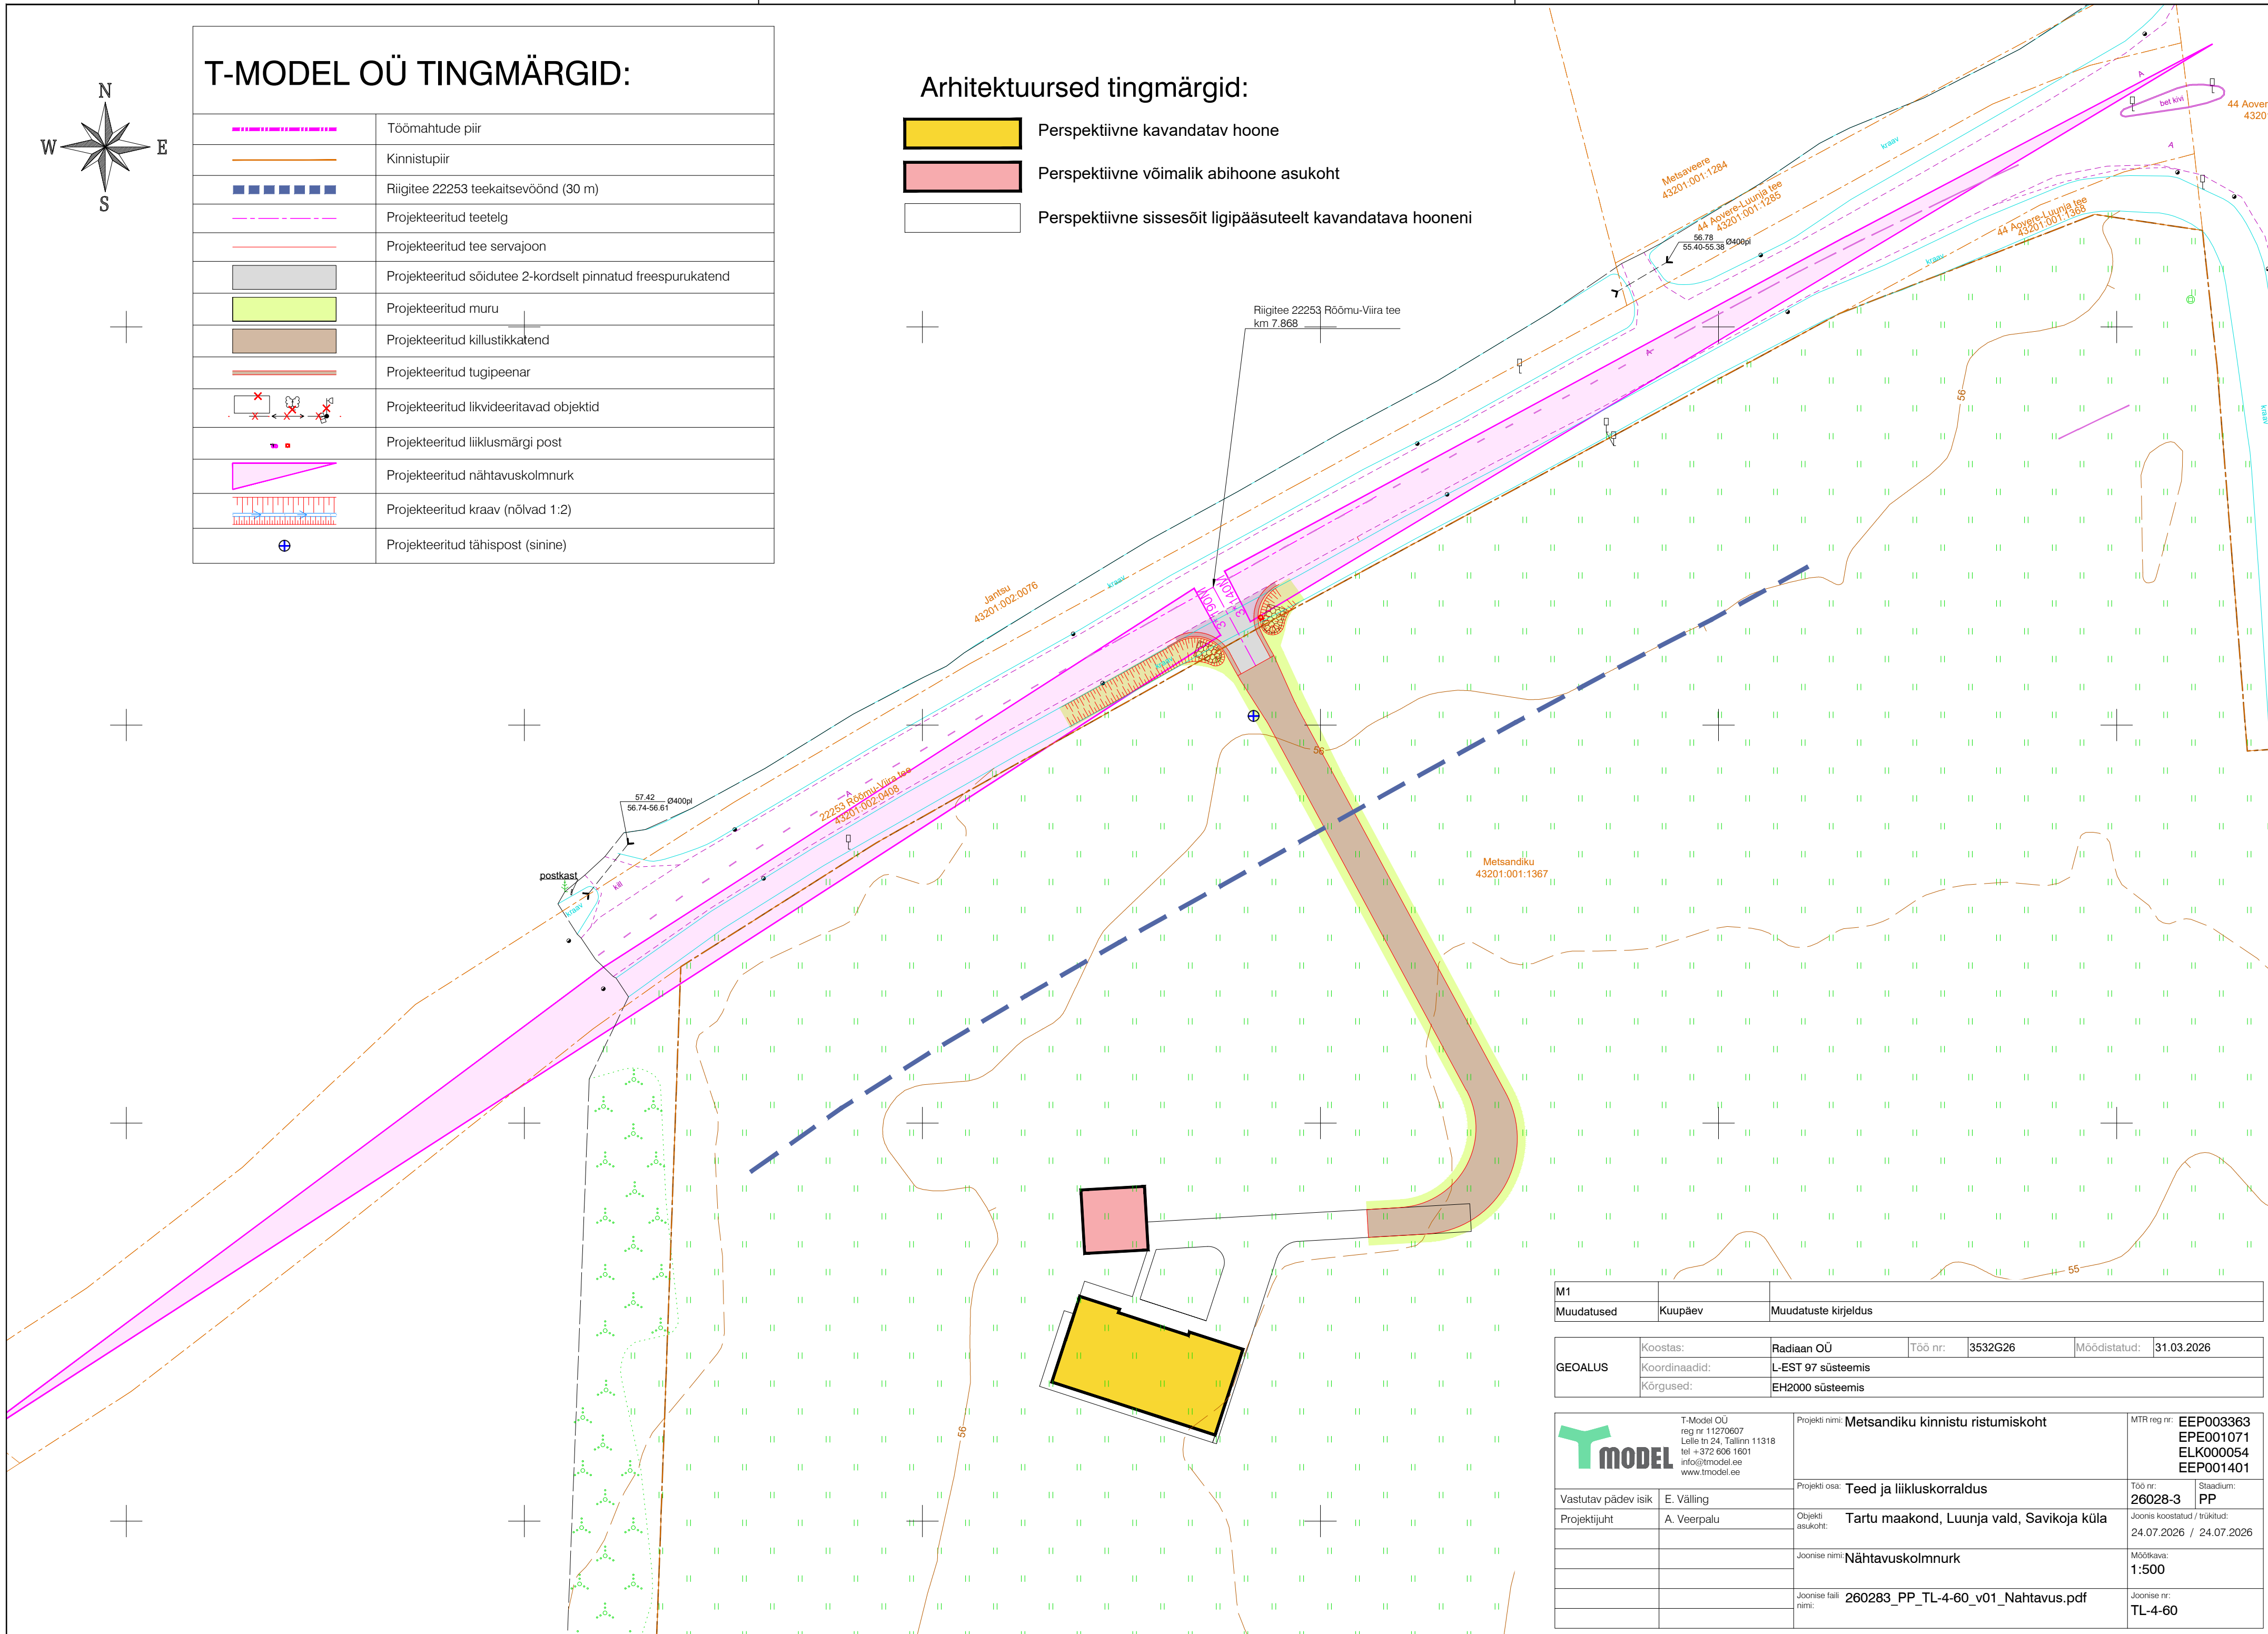

	Töömahtude piir
	Kinnistupiir
	Riigitee 22253 teekaitsevöönd (30 m)
	Projekteeritud teetelg
	Projekteeritud tee servajoon
	Projekteeritud sõidutee 2-kordselt pinnatud freespurukatend
	Projekteeritud muru
	Projekteeritud killustikkatend
	Projekteeritud tugipeenar
	Projekteeritud likvideeritavad objektid
	Projekteeritud liiklusmärgi post
	Projekteeritud nähtavuskolmnurk
	Projekteeritud kraav (nõlvad 1:2)
	Projekteeritud tähispost (sinine)

	Perspektiivne kavandatav hoone
	Perspektiivne võimalik abihoone asukoht
	Perspektiivne sissesõit ligipääsuteelt kavandatava hooneni



M1						
Muudatused	Kuupäev	Muudatuste kirjeldus				
GEOALUS	Koostas:	Radiaan OÜ	Töö nr:	3532G26	Möödistatud:	31.03.2026
	Koordinaadid:	L-EST 97 süsteemis				
	Kõrgused:	EH2000 süsteemis				

	T-Model OÜ reg nr 11270607 Lelle tn 24, Tallinn 11318 tel +372 606 1601 info@tmodel.ee www.tmodel.ee		Projekti nimi: Metsandiku kinnistu ristumiskoht		MTR reg nr: EEP003363 EPE001071 ELK000054 EEP001401	
			Projekti osa: Teed ja liikluskorraldus		Töö nr.: 26028-3 Staadium: PP	
	Vastutav pädev isik	E. Välling	Objekti asukoht: Tartu maakond, Luunja vald, Savikoja küla		Joonise koostatud / trükitud: 24.07.2026 / 24.07.2026	
	Projekti juht	A. Veerpalu	Joonise nimi: Nähtavuskolmnurk		Möötkava: 1:500	
			Joonise faili nimi: 260283_PP_TL-4-60_v01_Nahtavus.pdf		Joonise nr.: TL-4-60	