



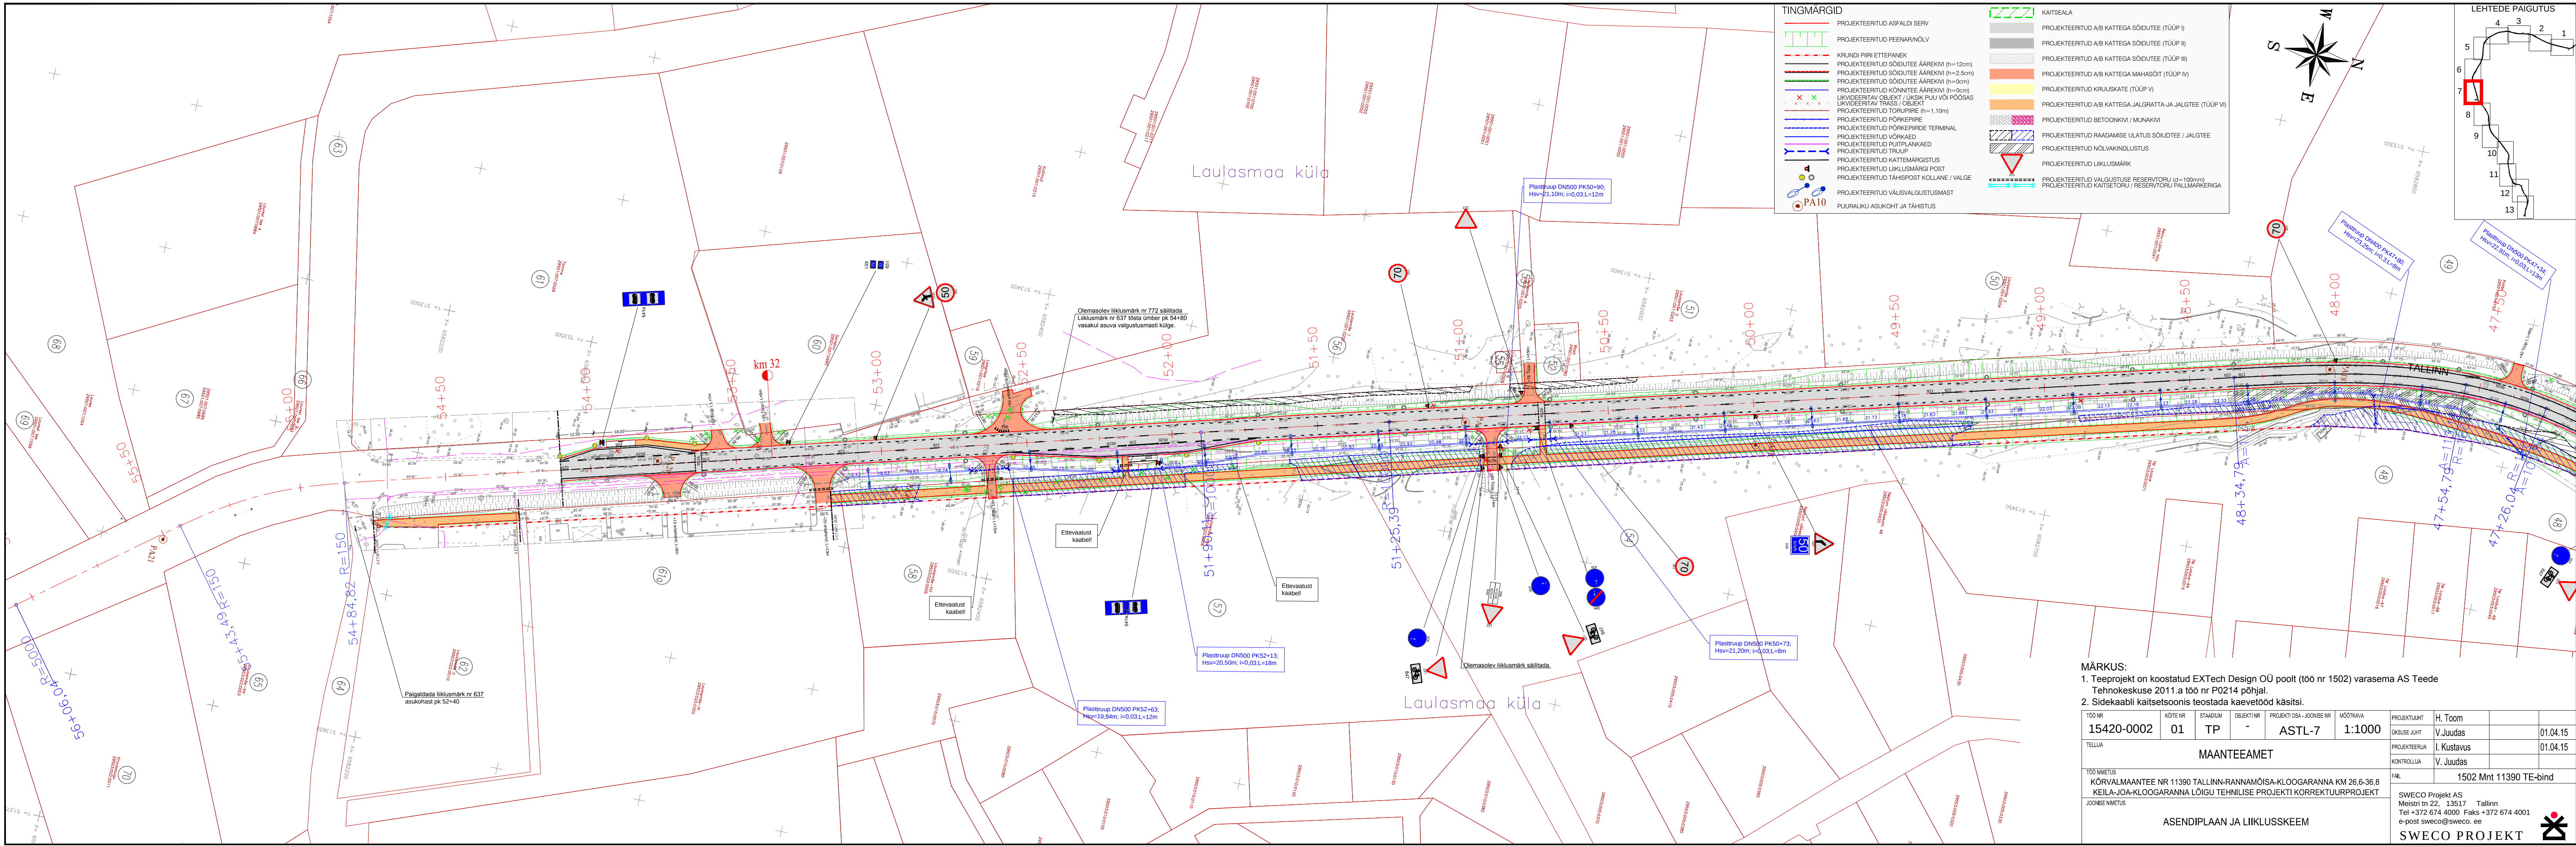

TINGMARGID	
	PROJEKTEERITUD ASFALDI SERV
	PROJEKTEERITUD PEENAR/NÖLV
	KRUNDI PIIRI ETTEPANEK
	PROJEKTEERITUD SÕIDUTEE AÄREKIVI (h=12cm)
	PROJEKTEERITUD SÕIDUTEE AÄREKIVI (h=2.5cm)
	PROJEKTEERITUD SÕIDUTEE AÄREKIVI (h=0cm)
	PROJEKTEERITUD KÕNNITEE AÄREKIVI (h=0cm)
	LIKVIDEERITAV OBJEKT / ÜKSIK PUU VÕI PÕÕSAS LIKVIDEERITAV TRASS / OBJEKT
	PROJEKTEERITUD PÕRKEPIIRE (h=1.10m)
	PROJEKTEERITUD PÕRKEPIIRDE TERMINAL
	PROJEKTEERITUD VÕRKAED
	PROJEKTEERITUD PUITPLANKAED
	PROJEKTEERITUD TRUUP
	PROJEKTEERITUD KATTEMÄRGISTUS
	PROJEKTEERITUD LIKLUŠMÄRGI POST
	PROJEKTEERITUD TÄHISPOST KOLLANE / VALGE
	PROJEKTEERITUD VÄLISVALGUSTUSMAST
	PUURAUKU ASUKOHT JA TÄHISTUS
	KAITSEALA
	PROJEKTEERITUD A/B KATTEGA SÕIDUTEE (TÜÜP I)
	PROJEKTEERITUD A/B KATTEGA SÕIDUTEE (TÜÜP II)
	PROJEKTEERITUD A/B KATTEGA SÕIDUTEE (TÜÜP III)
	PROJEKTEERITUD A/B KATTEGA SÕIDUTEE (TÜÜP IV)
	PROJEKTEERITUD KRUUSKATE (TÜÜP V)
	PROJEKTEERITUD A/B KATTEGA JALGRATTA-JA JALGTEE (TÜÜP VI)
	PROJEKTEERITUD BETOONKIVI / MUNAKIVI
	PROJEKTEERITUD RAADAMISE ULATUS SÕIDUTEE / JALGTEE
	PROJEKTEERITUD NÕLVAKINDLUSTUS
	PROJEKTEERITUD LIKLUŠMÄRK
	PROJEKTEERITUD VALGUSTUSE RESERVITUUR (d=100mm)
	PROJEKTEERITUD KAITSETORU / RESERVITUUR PALLMÄRKERIGA

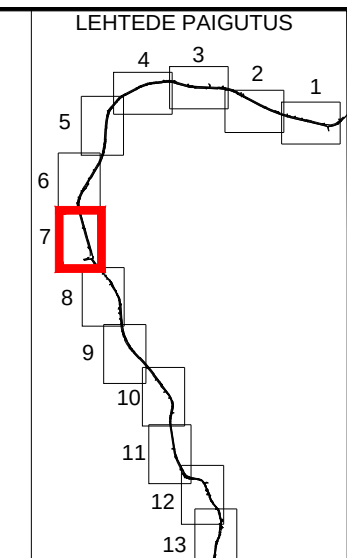

MÄRKUS:					
1. Teeprojekt on koostatud EXTech Design OÜ poolt (töö nr 1502) varasema AS Teede Tehnokeskuse 2011.a töö nr P0214 põhjal.					
2. Sidekaabli kaitsetsoonis teostada kaevetööd käsitsi.					
TÖÖ NR	KÖITE NR	STADIUM	OBJEKT NR	PROJEKTI OSA - JOONISE NR	MÕÕTKAIA
15420-0002	01	TP	-	ASTL-7	1:1000
TELLUJA					PROJEKTUANT
MAANTEEAMET					H. Toom
					V. Juudas
					I. Kustavus
TÖÖ NIMETUS					KONTROLLIA
					V. Juudas
KÕRVALMAANTEE NR 11390 TALLINN-RANNAMÕISA-KLOOGARANNA KM 26.6-36.8 KEILA-JOA-KLOOGARANNA LÕIGU TEHNILISE PROJEKTI KORREKTUURPROJEKT					FAIL
JOONISE NIMETUS					1502 Mnt 11390 TE-bind
ASENDIPLAAN JA LIKLUSKEEM					SWECO Projekt AS
					Meistri tn 22, 13517 Tallinn
					Tel +372 674 4000 Faks +372 674 4001
					e-post sweco@sweco.ee
					SWECO PROJEKT