
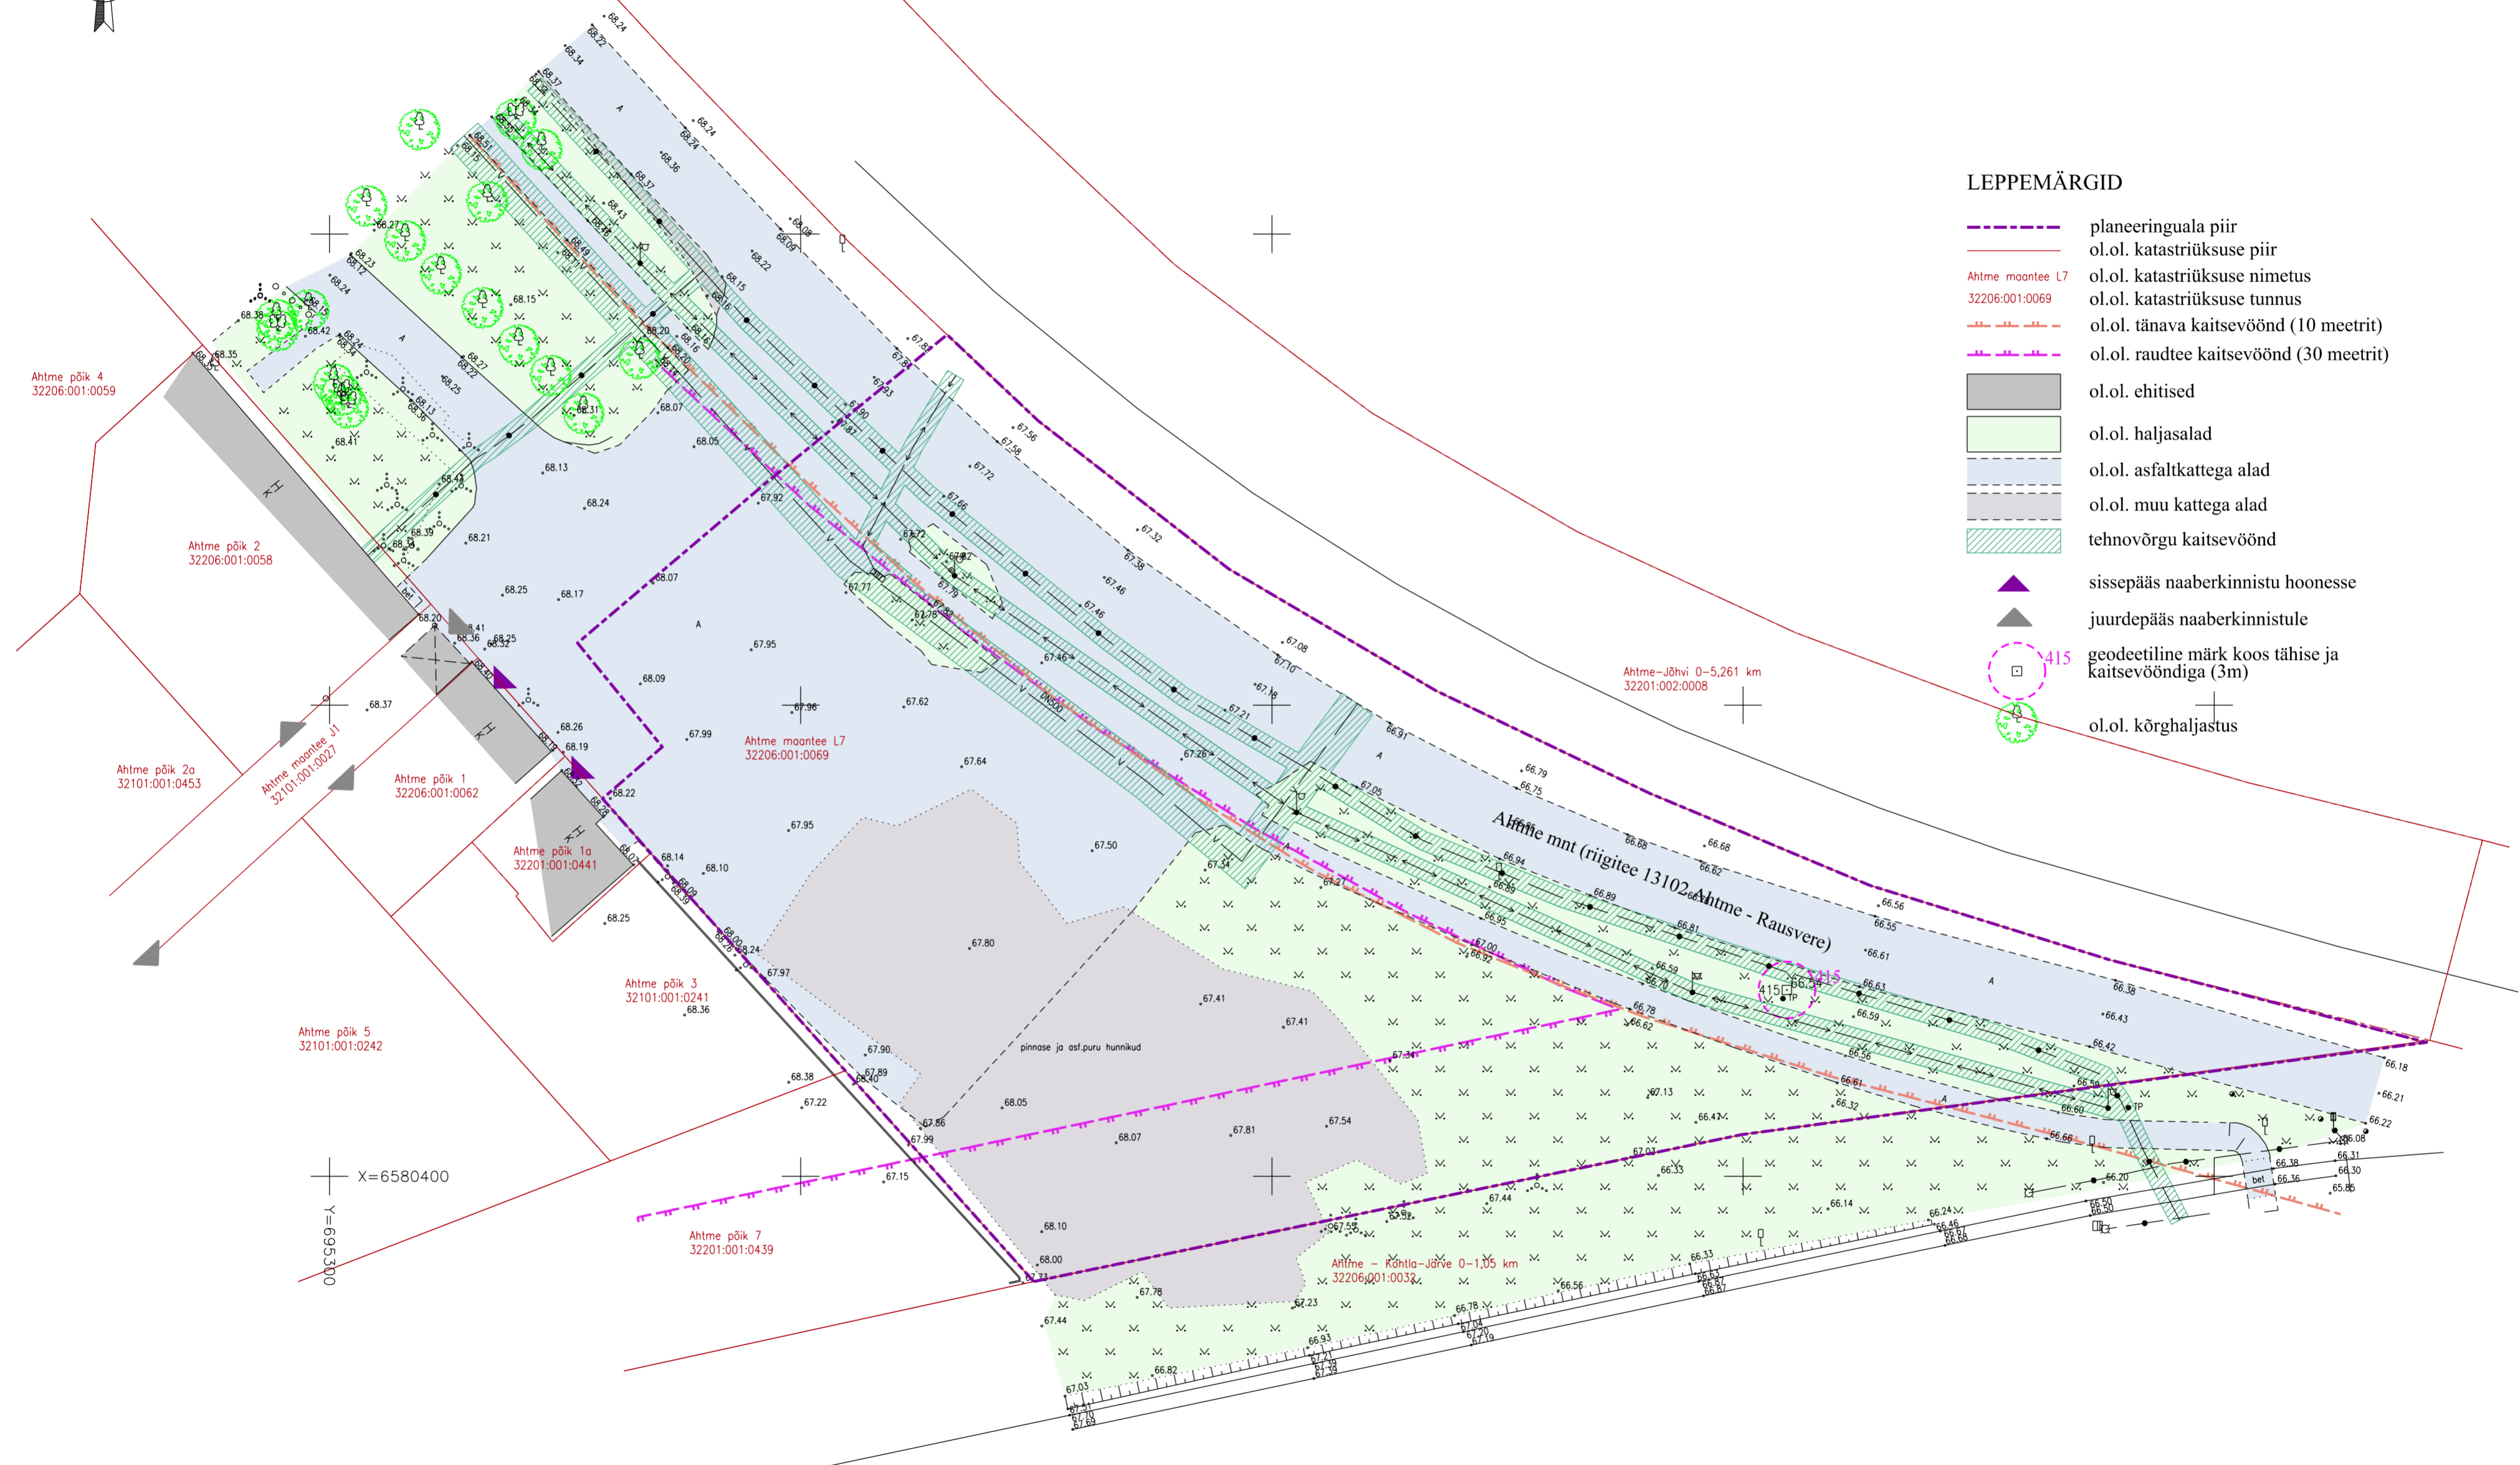


Ahtme linnaosa, Kohtla-Järve linn AHTME MAANTEE L7 ALA DETAILPLANEERING TUGIPLAAN 1:500

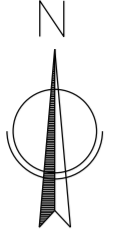

- LEPPEMÄRGID**
- planeeringuala piir
 - ol.ol. katastriüksuse piir
 - Ahtme maantee L7 ol.ol. katastriüksuse nimetus
 - 32206:001:0069 ol.ol. katastriüksuse tunnus
 - ol.ol. tänava kaitsevöönd (10 meetrit)
 - ol.ol. raudtee kaitsevöönd (30 meetrit)
 - ol.ol. ehitised
 - ol.ol. haljasalad
 - ol.ol. asfaltkattega alad
 - ol.ol. muu kattega alad
 - tehnovärgu kaitsevöönd
 - ▲ sissepääs naaberkinnistu hoonesse
 - ▲ juurdepääs naaberkinnistule
 - 415 geodeetiline märk koos tähise ja kaitsevööndiga (3m)
 - ol.ol. kõrghaljastus

Koordinaadid L-EST97, kõrgused EH2000

Kohtla-Järve linn Ahtme linnaosa Ahtme maantee L7 Geoalus			Töö nr.	Leht	Möötkava
			13260	1/1	1:500
Möödistaja:	H.Reimal	24.10.22			
Töestaja:	P.Teinbas	24.10.22			
OÜ Gem-Geo EG10045699-0001 Rakvere Oja tn 1 tel.32 23310 info@gemgeo.ee					

Wesenberg

OÜ WESENBERG
Registrikood 12865969
J. Kunderi 1-8 44307 Rakvere
MTR EEP003276
tel: 5211425
e-mail: info@wesenberg.ee

Ahtme maantee L7 ala detailplaneering			
i töö nr	62-1122	joonis	TUGIPLAAN
möötkava	1:500	A2	planeeringu koostamise korraldaja Kohtla-Järve Linnavalitsus
leht	2	staad.	DP
kunapäev	14.10.2024	planeerija	Kristi Jõemets Käsitunnistus nr 176297
			Liina Talistu Diplom nr MA 019394