


LEPPEMÄRGID

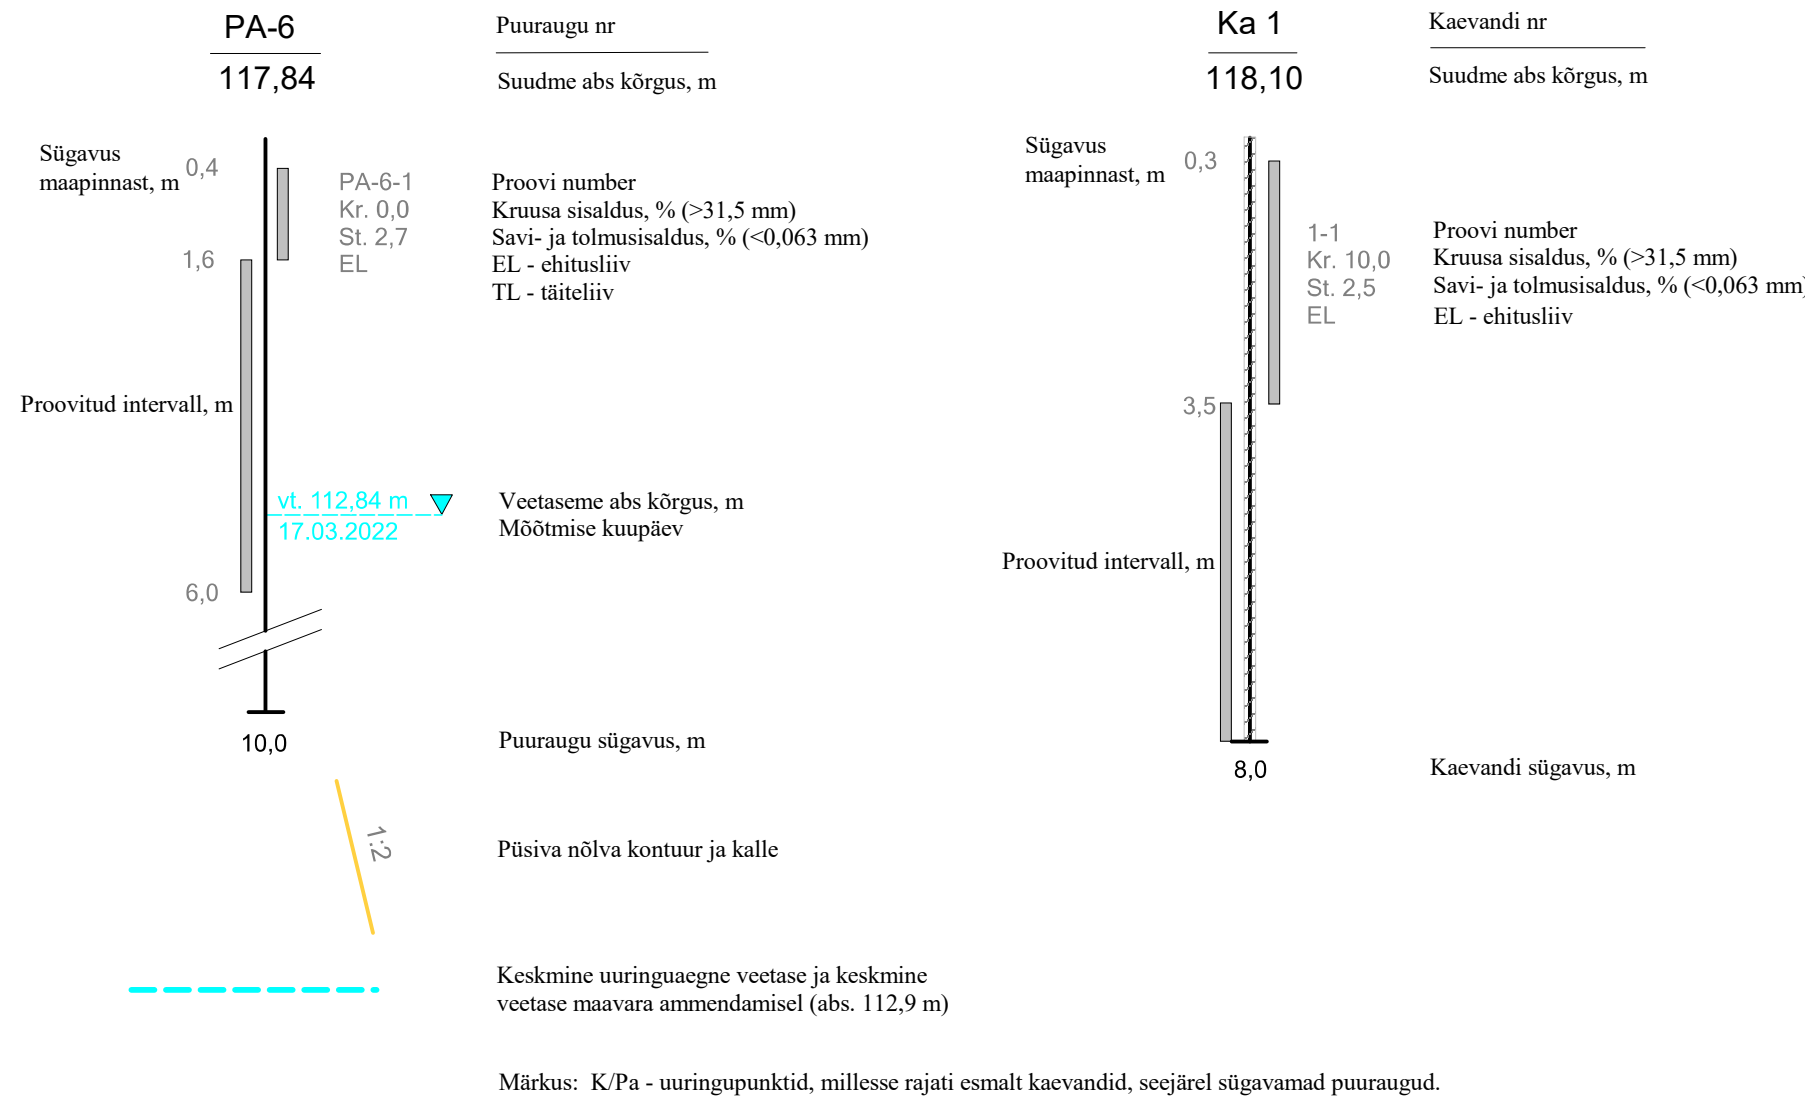

LAIAVANGU V LIIVAKARJÄÄRI GEOLOOGILISE LÄBILÕIKED I-I'...III-III'		Mõõtkava H 1:2000 V 1:100	Graafiline lisa 2
Töö:	Laiavangu V liivakarjääri kaevandamisloa taotlus		Töö nr 24-751
Asukoht:	Põlva maakond, Kanepi vald, Laiavangu kruusamaardla		<div><div></div><div>0204080 m</div></div>
Tellija:	SKP Invest OÜ, Aadress: Riia 2, Tartu linn 51004 e-mail: kristjanmuts@gmail.com, tel 5080065		Tellija esindaja: Beti Pedassaar /allkirjastatud digitaalselt/
MAAVARAUURINGUD OÜ Reg. nr 14346587 Liiva 41, 50303, Tartu			Veebruar 2024
Koostas ja toimetas:	Dipl. maakorraldusinsener Tiit Kalmus e-mail: tiitkalmus@gmail.com tel. 5104020		/allkirjastatud digitaalselt/