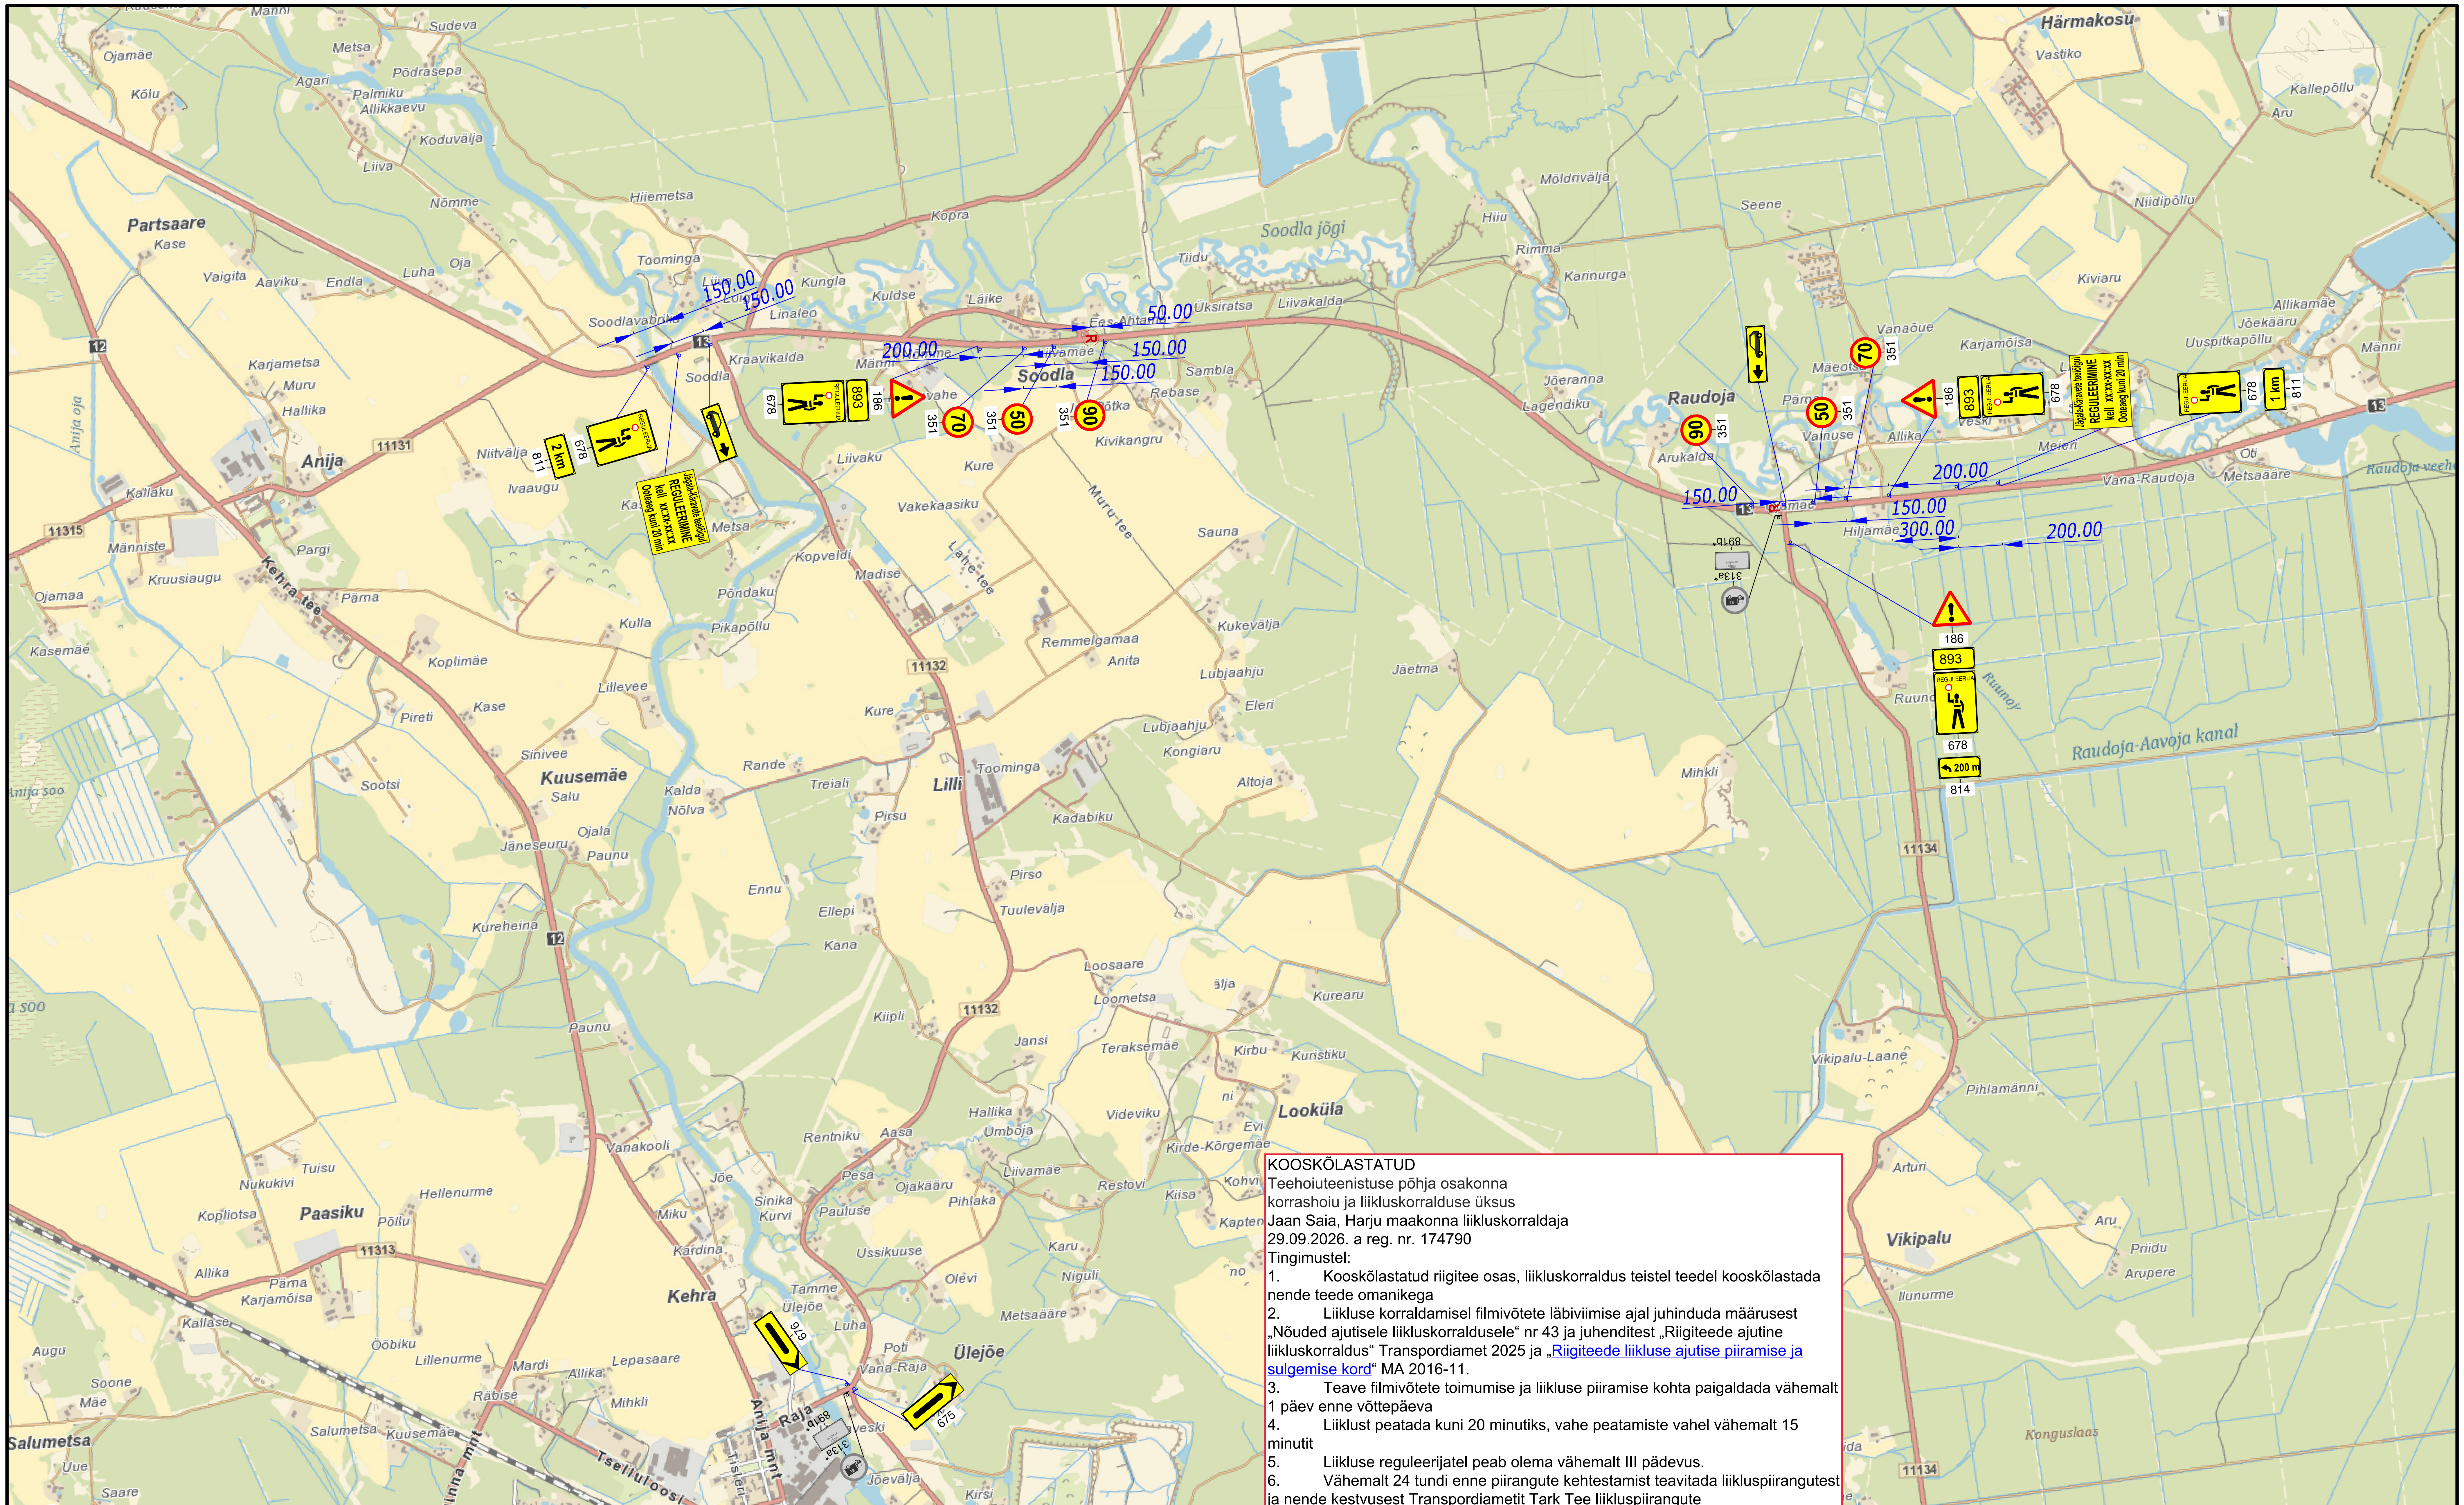


KOOSKÕLASTATUD
Teehoiuteenistuse põhja osakonna
korrashoiu ja liikluskorralduse üksus
Jaan Saia, Harju maakonna liikluskorraldaja
29.09.2026. a reg. nr. 174790
Tingimustel:
1. Kooskõlastatud riigitee osas, liikluskorraldus teistel teedel kooskõlastada nende teede omanikega
2. Liikluse korraldamisel filmivõtete läbiviimise ajal juhinduda määrusest „Nõuded ajutisele liikluskorraldusele“ nr 43 ja juhenditest „Riigiteede ajutine liikluskorraldus“ Transpordiamet 2025 ja „Riigiteede liikluse ajutise piiramise ja sulgemise kord“ MA 2016-11.
3. Teave filmivõtete toimumise ja liikluse piiramise kohta paigaldada vähemalt 1 päev enne võttepäeva
4. Liiklust peatada kuni 20 minutiks, vahe peatamiste vahel vähemalt 15 minutit
5. Liikluse reguleerijatel peab olema vähemalt III pädevus.
6. Vähemalt 24 tundi enne piirangute kehtestamist teavitada liikluspiirangutest ja nende kestvusest Transpordiametit Tark Tee liikluspiirangute iseteeninduskeskkonnas, millele pääseb ligi ameti e-teeninduse kaudu.

Kooskõlastatud liikluskorralduse joonised ei asenda liikluse piiramise luba

Jägala-Käravete teelõigul
REGULEERIMINE
kell xx:xx-xx:xx
Ooteaeg kuni 20 min

TINGMÄRGID:

893 — FILMIVÕTTED 893

331 Proj. ajutine liiklusmärk

Proj. ajutine liiklusmärgi post

Warren Safety
Ranna tee 17, Tabasalu 76901
tel: 603 2401
E-mail: info@warrensafety.com

Kontrollis: S.Vahter	Skeemi nr: 2609-13.1	Kuupäev 24.09.2026	
Koostas: K.Rütman	Projekt: Filmivõtted	Leht 1	Lehti 1
Tellija: MT LOC OÜ, Jakobi tn 12, 10144 Tallinn, Markus Langi, tel: 5825 7623	Asukoht: Soodla küla, Anija vald, Harjumaa, Tee nr 13, Jägala-Käravete tee, km 13.201 - 16.557	Mõõtkava 1:20000	
	Joonis: Liiklusskeem		