


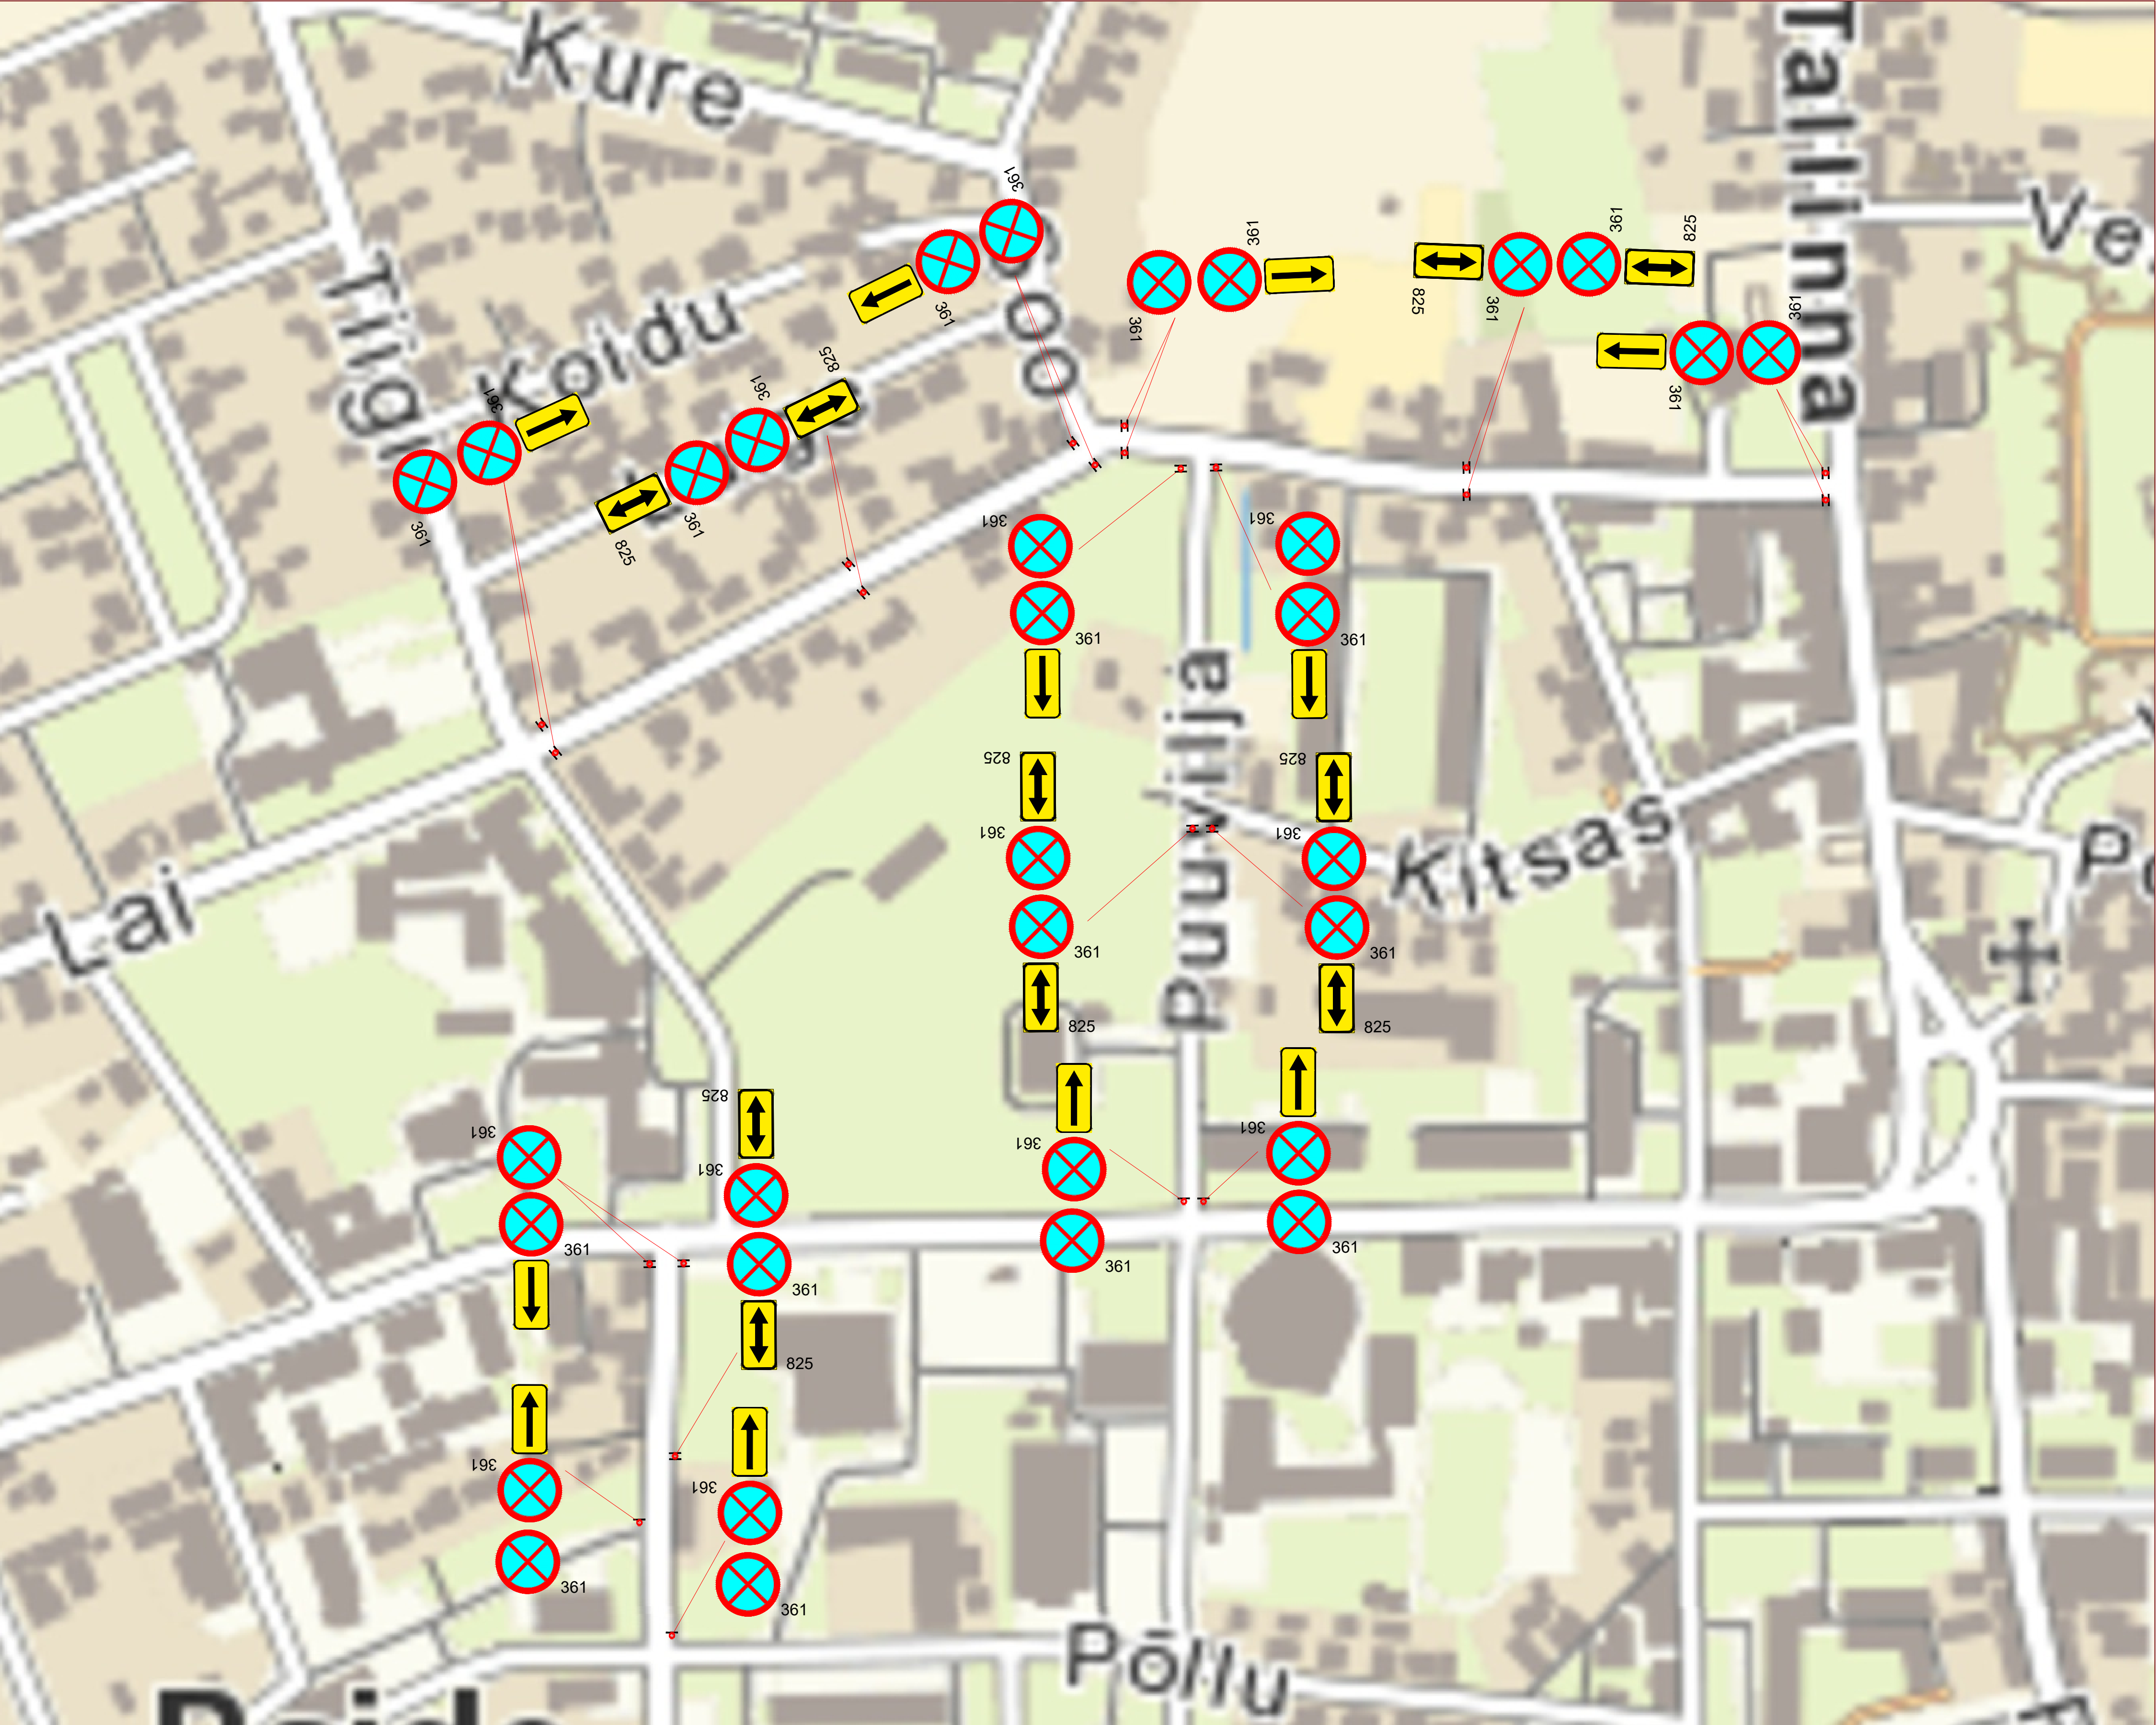

Lisa märkused:

1. Parkimiskeelu ala alates 27.09 kl. 9.30 kuni kl. 14.00.

LEPPEMÄRGID



Paigaldatav ajutine liikluskärg



Kadaka tee 44a, 12915, Tallinn,
Telefon: +372 5285 852
E-post: info@waymark.ee

Koostas: V. Lehmus

Kontrollis: I. Vähi

Tellijä: Triatloniakadeemia MTÜ
Marin Merisalu
tel: +372 5907 4335

Projekti nimetus:

Paide-Türi Rahvajooks 2026

Objekti asukoht:

Paide linn, Järva maakond

Joonis:

Ajutise liikluskorraldusskeem

Kuupäev

18.08.2026

Töö nr:

26_165

Joonis nr: [nr-leht]

26165_10-(10)

Mõõtka:

Aluskaart: Maa-amet 2023