



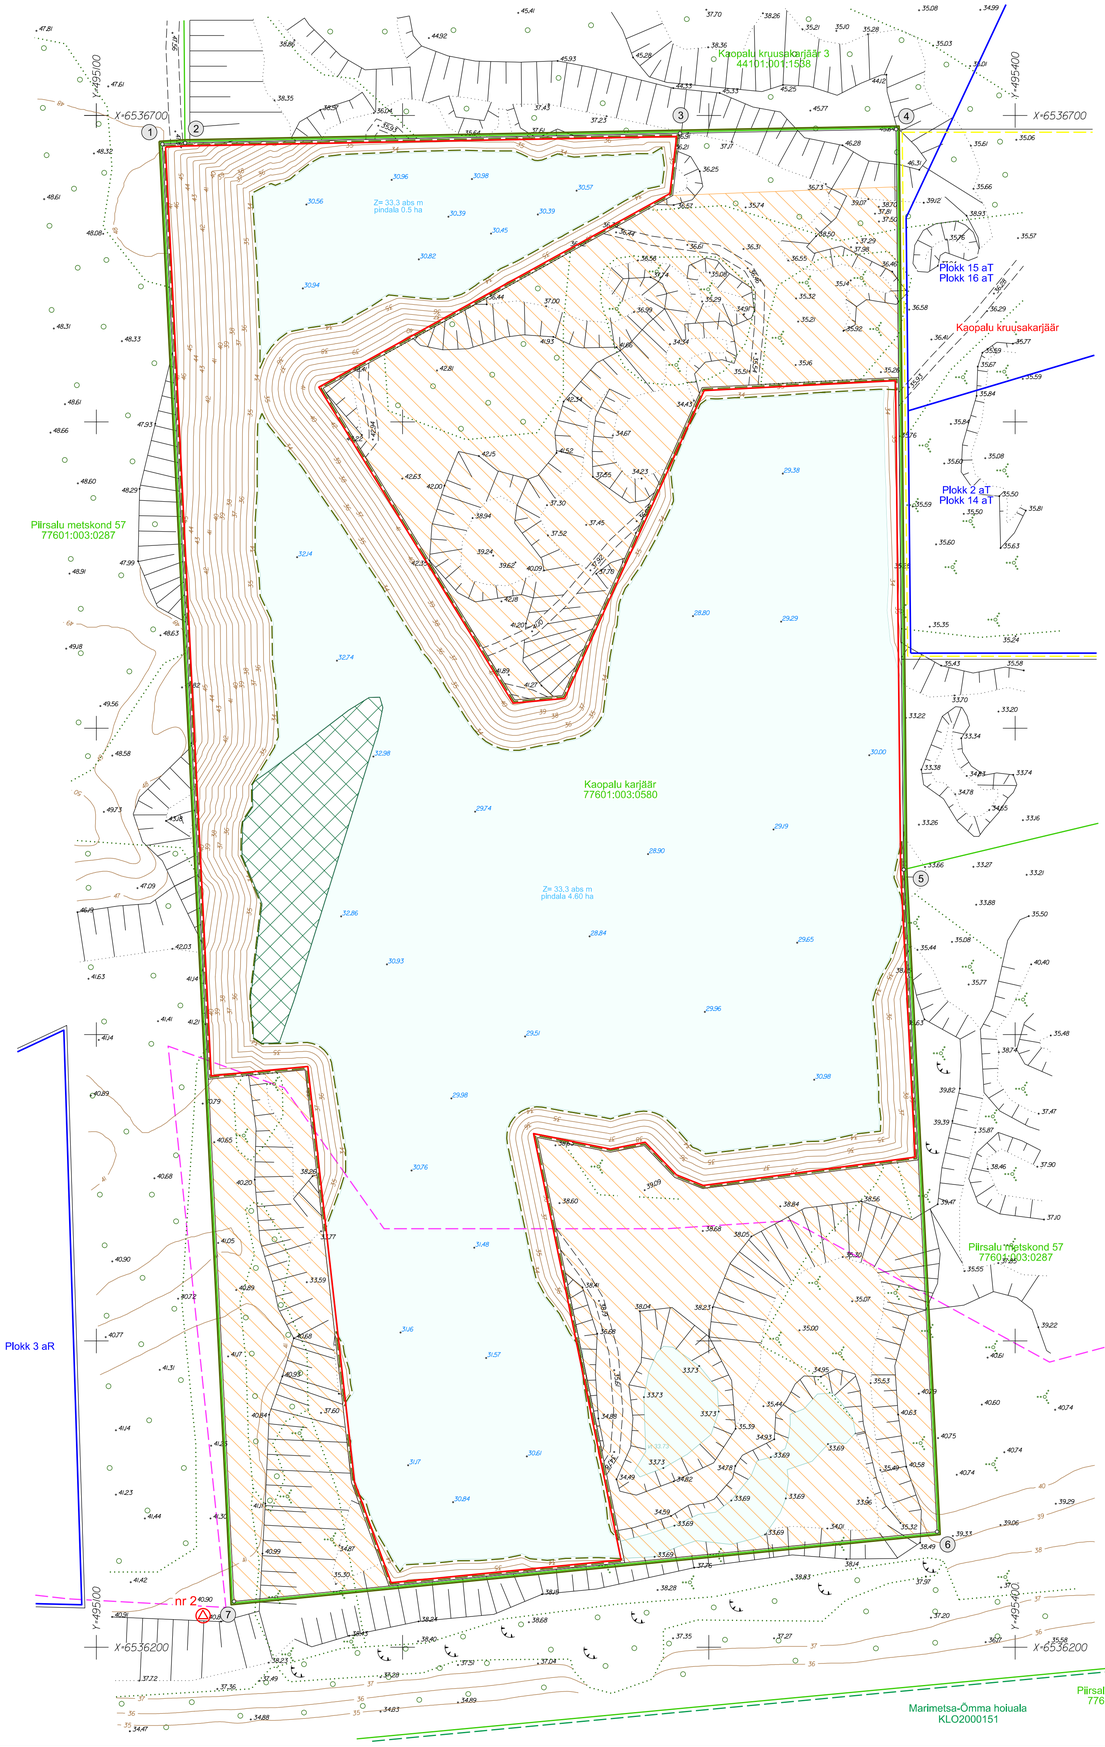

ASENDISKEEM M 1:50 000
Kaardileht nr 6224 (Palivere)

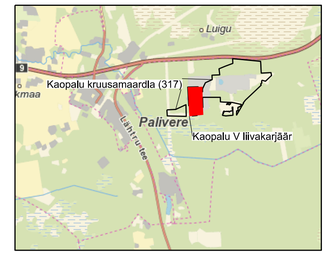

KORRASTATUD ALA
PIIRIANDMED

Piiri-punkti nr	Koordinaadid	
	X	Y
1	6536690.65	495121.55
2	6536691.06	495128.96
3	6536694.19	495290.59
4	6536695.54	495361.12
5	6536453.84	495363.62
6	6536237.73	495374.49
7	6536214.98	495144.95

Korrastatud ala pindala 10.87 ha

LEPPEMÄRGID:

- Mäeraldise piir, piiripunkt ja number
- Mäeraldise teenindusmaa piir, piiripunkt ja number
- Külgneva mäeraldise teenindusmaa piir
- PLOKK 17 aT — Aktiivse tarbevaru ploki piir ja number
- Kaopalu karjäär 77601:003:0580 — Katastriüksuse piir, nimi ja tunnus
- Maapinna samakõrgusjoon, abs m
- Alad, mille kasutamisel tuleb arvestada Keskkonnaameti poolsete seisukohtatega kaitsealuste taimeda kahjustamise vältimiseks
- Marimetsa-Õmma Hoiuala
- Piir, millest lõuna pool on III kaitsekategooria liikide elupaik suur-mosaikliblikas (*Euphydryas maturna*) KLO9200148 teelehe-mosaikliblikas (*Euphydryas aurinia*) KLO9200149
- Elektripaigaldise kaitsevöönd
- nr 2 — Geodeetiline märk ja selle nimi
- Karjääri nõlvad jätetakse taimestamata, pindala 1,85 ha
- Tekkiv tehisveekogu, kogu pindala 5,1 ha
- Z= 33.3 abs m — Tekkiva tehisveekogu pinnakõrgus
- 29,58 — Tekkiva tehisveekogu põhjakõrgus
- Maardla piir (asendiskeemil)
- Ala, kus tõstetakse maapinda 1 m võrra

MÄRKUSED:
1. Koordinaadid L-Est'97 süsteemis, kõrgused EH2000 süsteemis.
2. Mõõdistamise lähtekoordinaadid ja kõrgused Trimble VRS Now püsijaamade võrk.
3. Katastriüksuste ja Kaopalu maardla piirid laetud alla Maa-ameti geoportaalist 11.07.2023. a.
4. Looduskaitseliste kitsenduste info: EELIS (Eesti looduse infosüsteem), Keskkonnaagentuur.
5. Vaadeldaval alal esinevald II kategoorla kaitsealuste taimede elupaikasid ei ole looduskaitseseadusest tulenevalt plaanil täpsemalt kujutatud.
6. Asendiskeemi taustaks on Maa-ameti värviline põhikaart.

0 50 m

OÜ J.Viru Markšeideribüroo Tel: 634 4552 E-post: info@vmb.ee	www.vmb.ee Tartu mnt 84a-50 10112 Tallinn	Lääne maakond Lääne-Nigula vald KAOPALU V LIIVAKARJÄÄR	Gr lisa 3 Töö nr 23261
		KORRASTATUD ALA PLAAN	Mõõtkava: 1:1000 Formaat A1
Koostas: Tauri Põldema /allkirjastatud digitaalselt/ Kinnitas: Tõnis Kattel /allkirjastatud digitaalselt/		Tellija: OÜ Hoovivara Tehnika tn 7, Uuemõisa alevik Haapsalu linn, Lääne maakond	Koostatud: 19.10.2023