


Isikliku kasutusõiguse ala plaan
 19217 Libatse-Enge tee, tunnus 18802:002:0042, registriosa nr 6489150
 M 1:500



Jrk nr	IKÕala Pos nr (plaanil)	Kinnistu registriosa number	Katastriüksuse tunnus, nimi ja sihtotstarve	Asukoht riigitee (nr ja nimi) suhtes (lõigu algus ja lõpp km)	Ala pindala ruutmeetrites m ²
1.	1	6438850	18802:001:0094, 19217 Libatse-Enge tee, transpordimaa 100%	19217 Libatse-Enge tee, km 0,32	ca 29 m ²
2.	2	6438850	18802:001:0094, 19217 Libatse-Enge tee, transpordimaa 100%	19217 Libatse-Enge tee, km 0,8	ca 28 m ²
3.	3	6489150	18802:002:0042, 19217 Libatse-Enge tee, transpordimaa 100%	19217 Libatse-Enge tee, km 3,28-3,90	ca 1079 m ²
4.	4	6489150	18802:002:0042, 19217 Libatse-Enge tee, transpordimaa 100%	19217 Libatse-Enge tee, km 4,25	ca 20 m ²

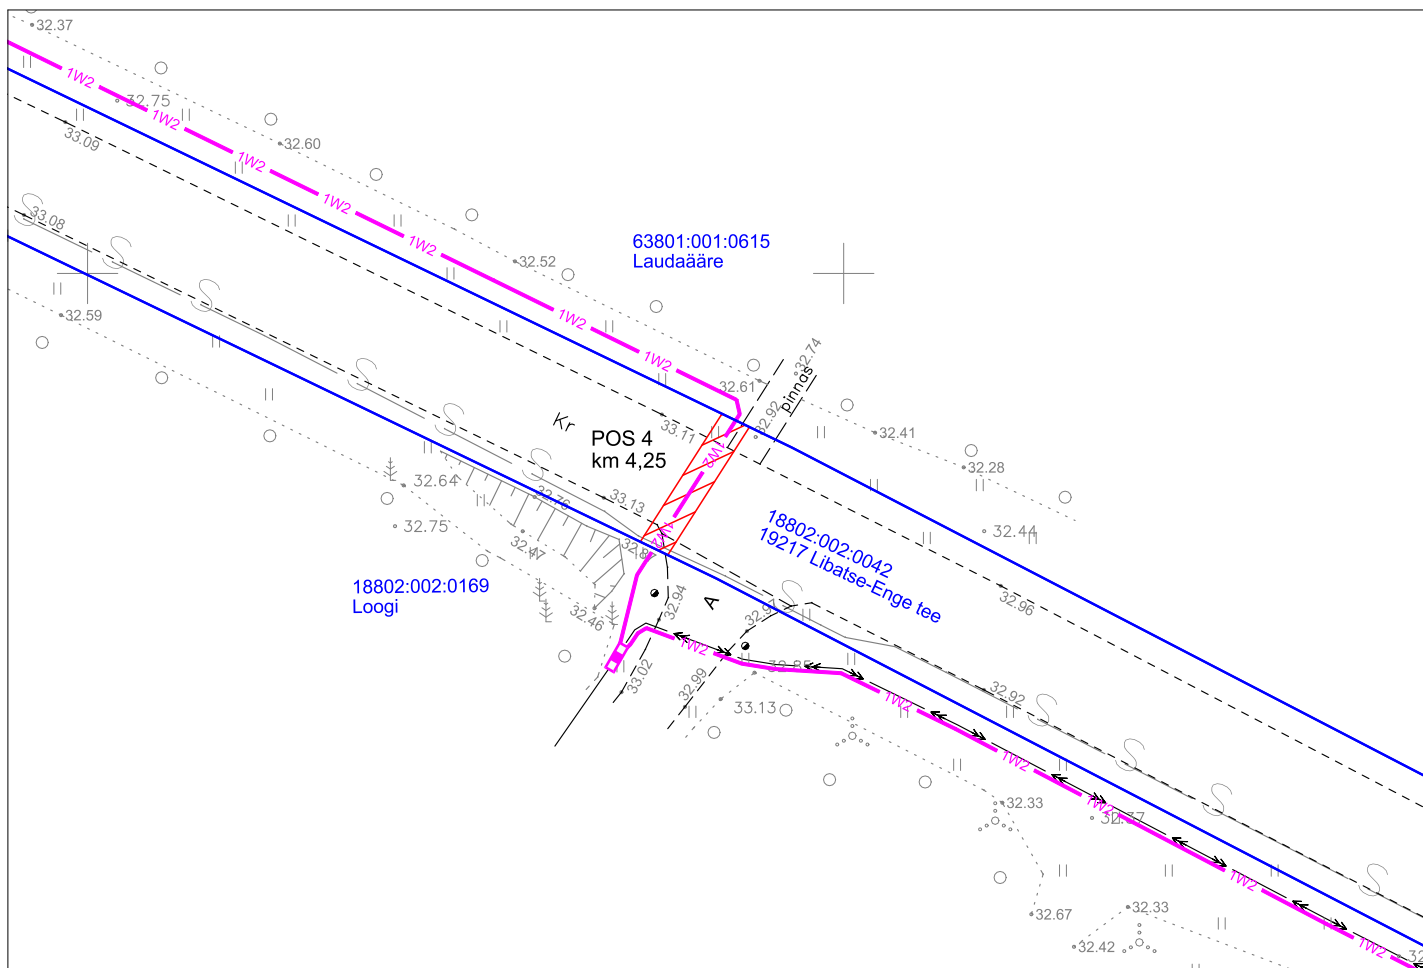

Kasutusõiguse ala ca 20 m²



Katastriüksuse piir



Projekteeritus 10 kV maakaabel