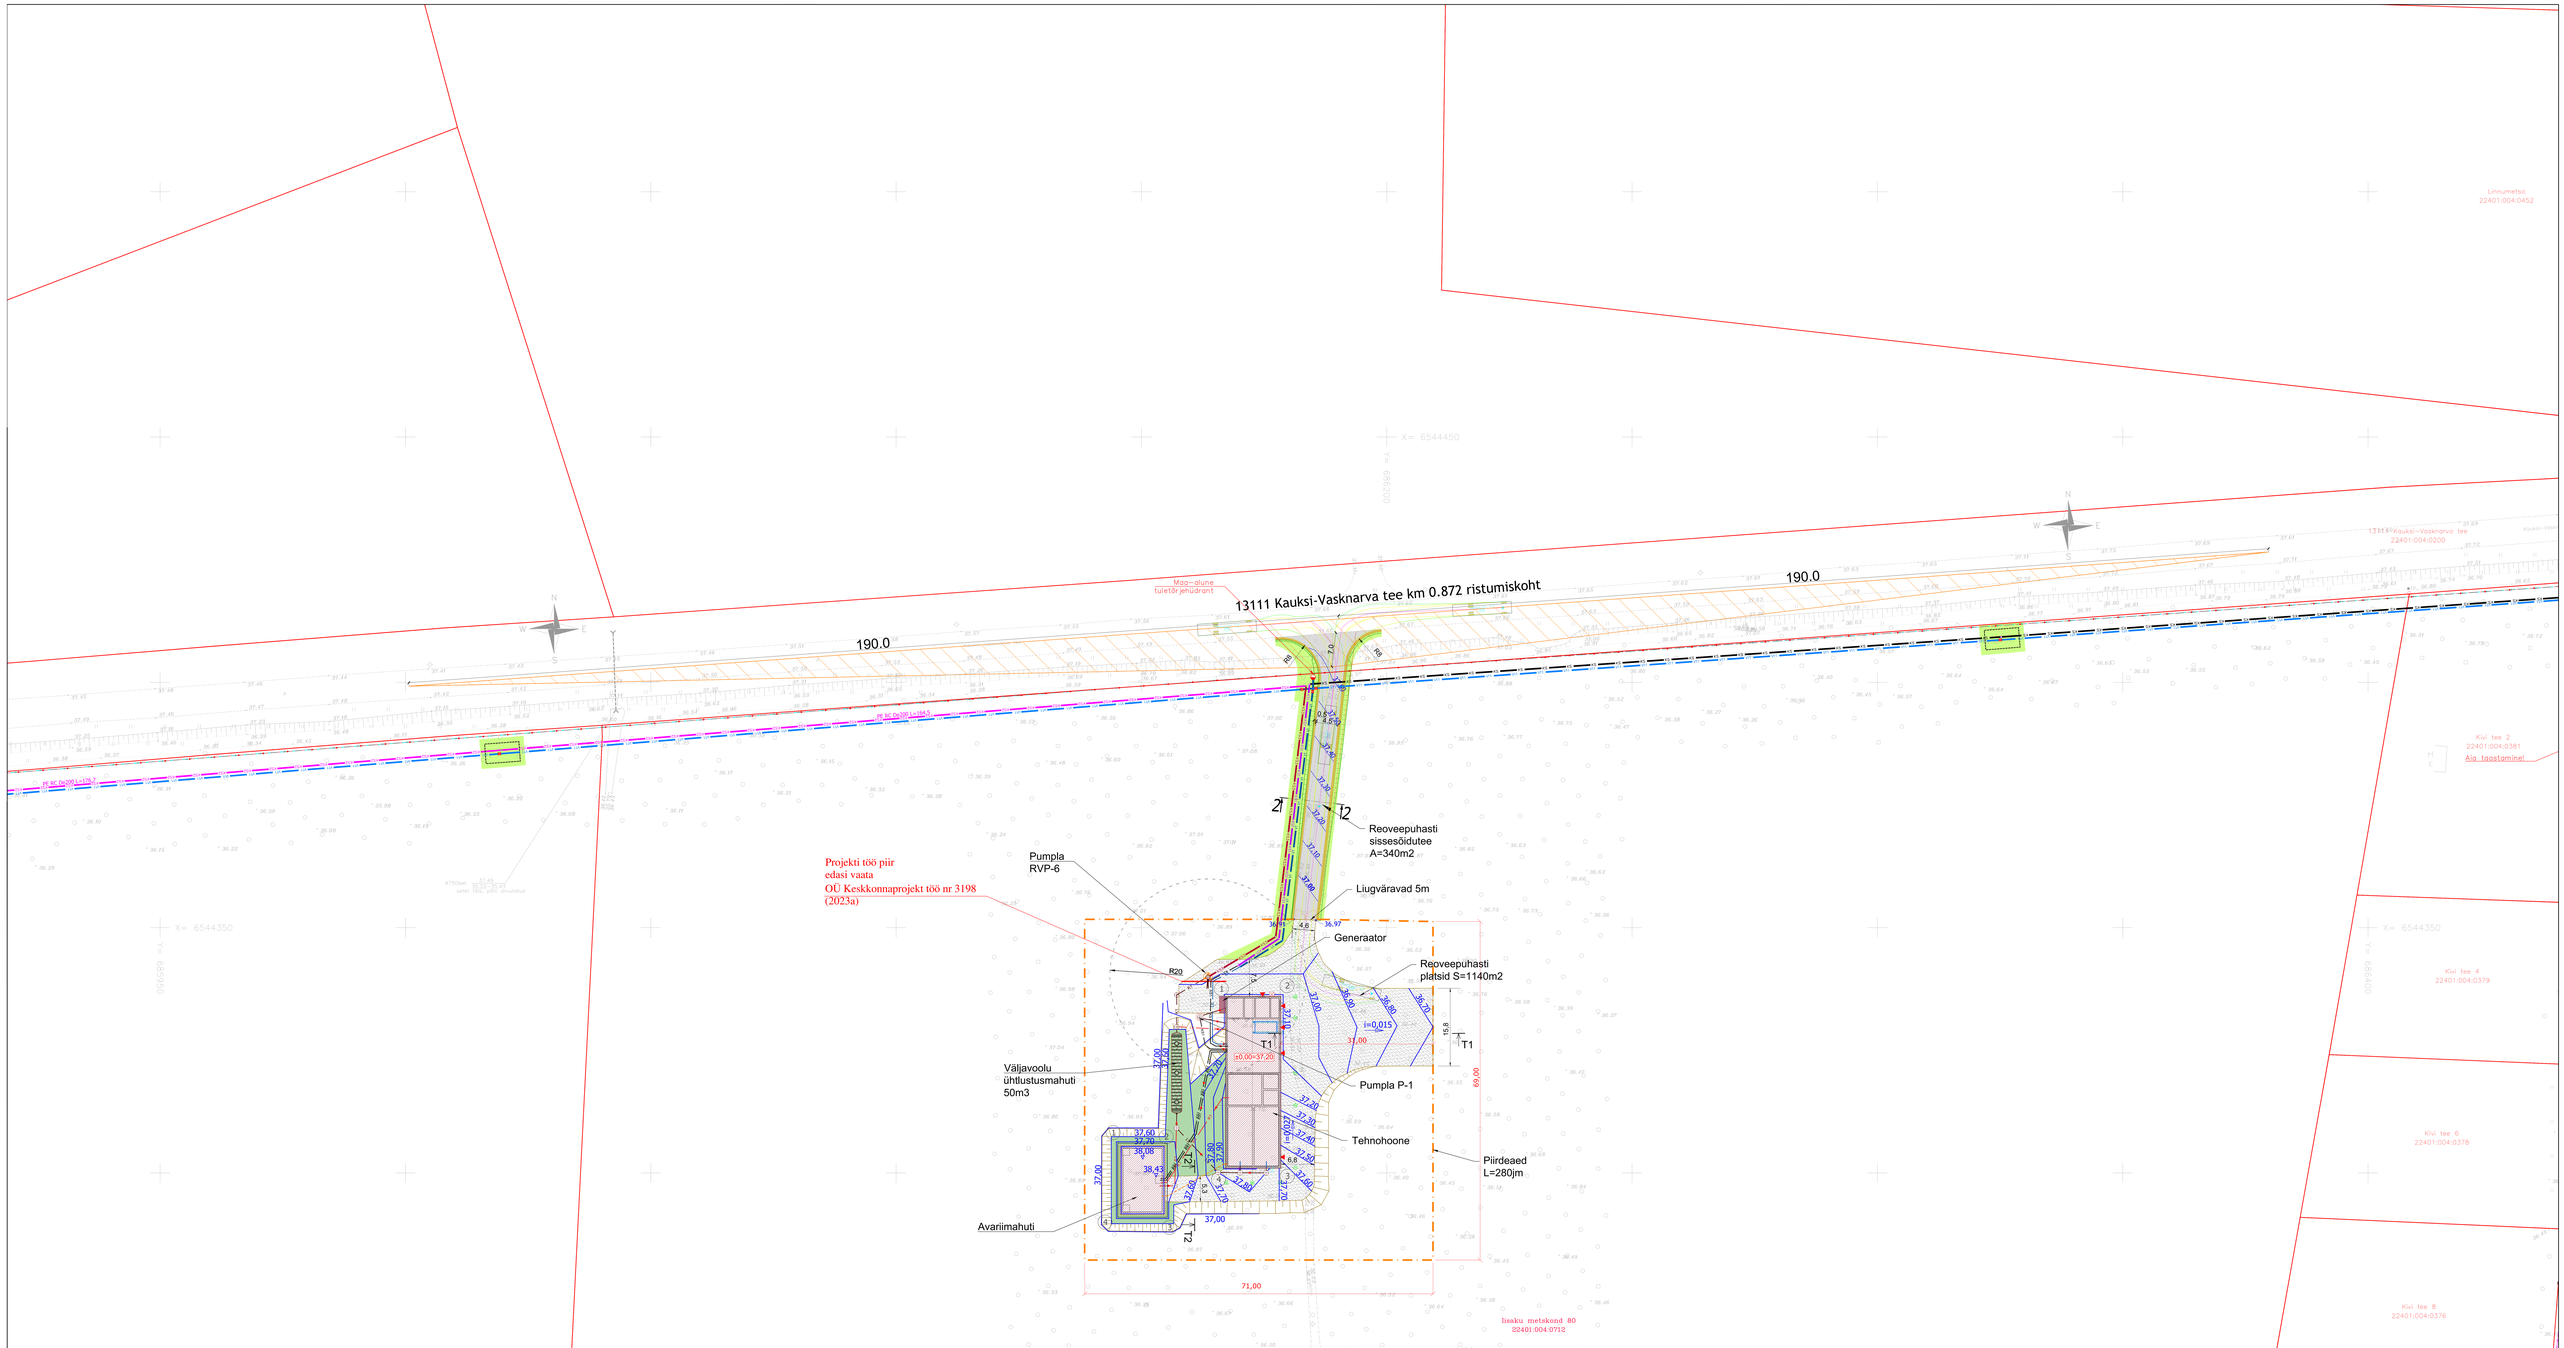

Tingmärgid (projekteeritav torustik):

- Proj. veetorustik
- Proj. veetorustik kinnisel meetodil (suundpuurimine)
- Proj. kanalisatsioonitorustik
- Proj. kanalisatsioonitorustik kinnisel meetodil (suundpuurimine)
- Proj. survekanalisatsioonitorustik
- Proj. survekanalisatsioonitorustik kinnisel meetodil (suundpuurimine)
- Proj. heitvee survetorustik
- Proj. heitvee survetorustik kinnisel meetodil (suundpuurimine)
- Liiklusteenteed torustikud / objektid
- Proj. mardi-lõpukarvik
- Proj. reoveepumpla koos kujaga
- Proj. maapealne hüdrant koos teenindusradiusega
- Proj. kaivhüdrant koos teenindusradiusega
- Proj. veetorustiku sulgarmatuur
- Proj. veetorustiku maakraan
- Proj. survekanalisatsiooni sulgarmatuur
- Proj. tuletõrjeveemahuti

Tingmärgid (Kattetaastus):

- Sõidutee asfaltkate taastamine, ühekihiline (tardkivim)
- Murukate taastamine
- Kruuskate taastamine
- Ristumiskoha nähtavuskolmnurk

Tingmärgid (geodeetiline alusplaan):


Tingmärgid - reoveepuhasti AquaConsult töö nr 22-199-02

- Projekteeritav kanalisatsioonitorustik (teenusline)
- Projekteeritav kanalisatsioonitorustik (surve)
- Projekteeritav kaevu
- Projekteeritav avarmistõstejaamatorustik
- Ventiilisaat
- Projekteeritav hoonevõrkude
- Sõidutee tõkkepiirde
- Sissepääs hoonesse
- Projekteeritav võrk
- Tugiseinad
- Projekteeritav teenusparsel ees
- Vähemal 2+2m

Muutuse nr	Muutjate	Projektiosa	Muutuse selgitus	Kuupäev	

Projektijuht

Keskkonnaprojekt
MAASTIKUARHITEKTID

OÜ KESKKONNAPROJEKT
Tõnismägi 11, 10119 Tallinn
T. +372 1361 060
info@keskkonnaprojekt.ee
ärireg.nr EH/14763-01-0001

Töö nimetus

Töö aadress

Joonise nimetus

Töö lõpuversioon valmis
22.11.2024

Joonise lõpuleht
(16.)/.(K.)Lisaleht

Koostas vastutav
Vadim Mahkaks

Projekti vastutav arhitekt
Lilo Lemsalu

Joonise vastutav projektieksperdi allkiri

Joonise vastutav arhitekt allkiri

Joonise selgitus
Kauksi, Kuru ja Jõaküla, Alutaguse vald, Ida-Viru maakond

Projekti staadium
PP

Töö number
3198.1

Formaat
1:500

Joonise nr
TL-4-01