


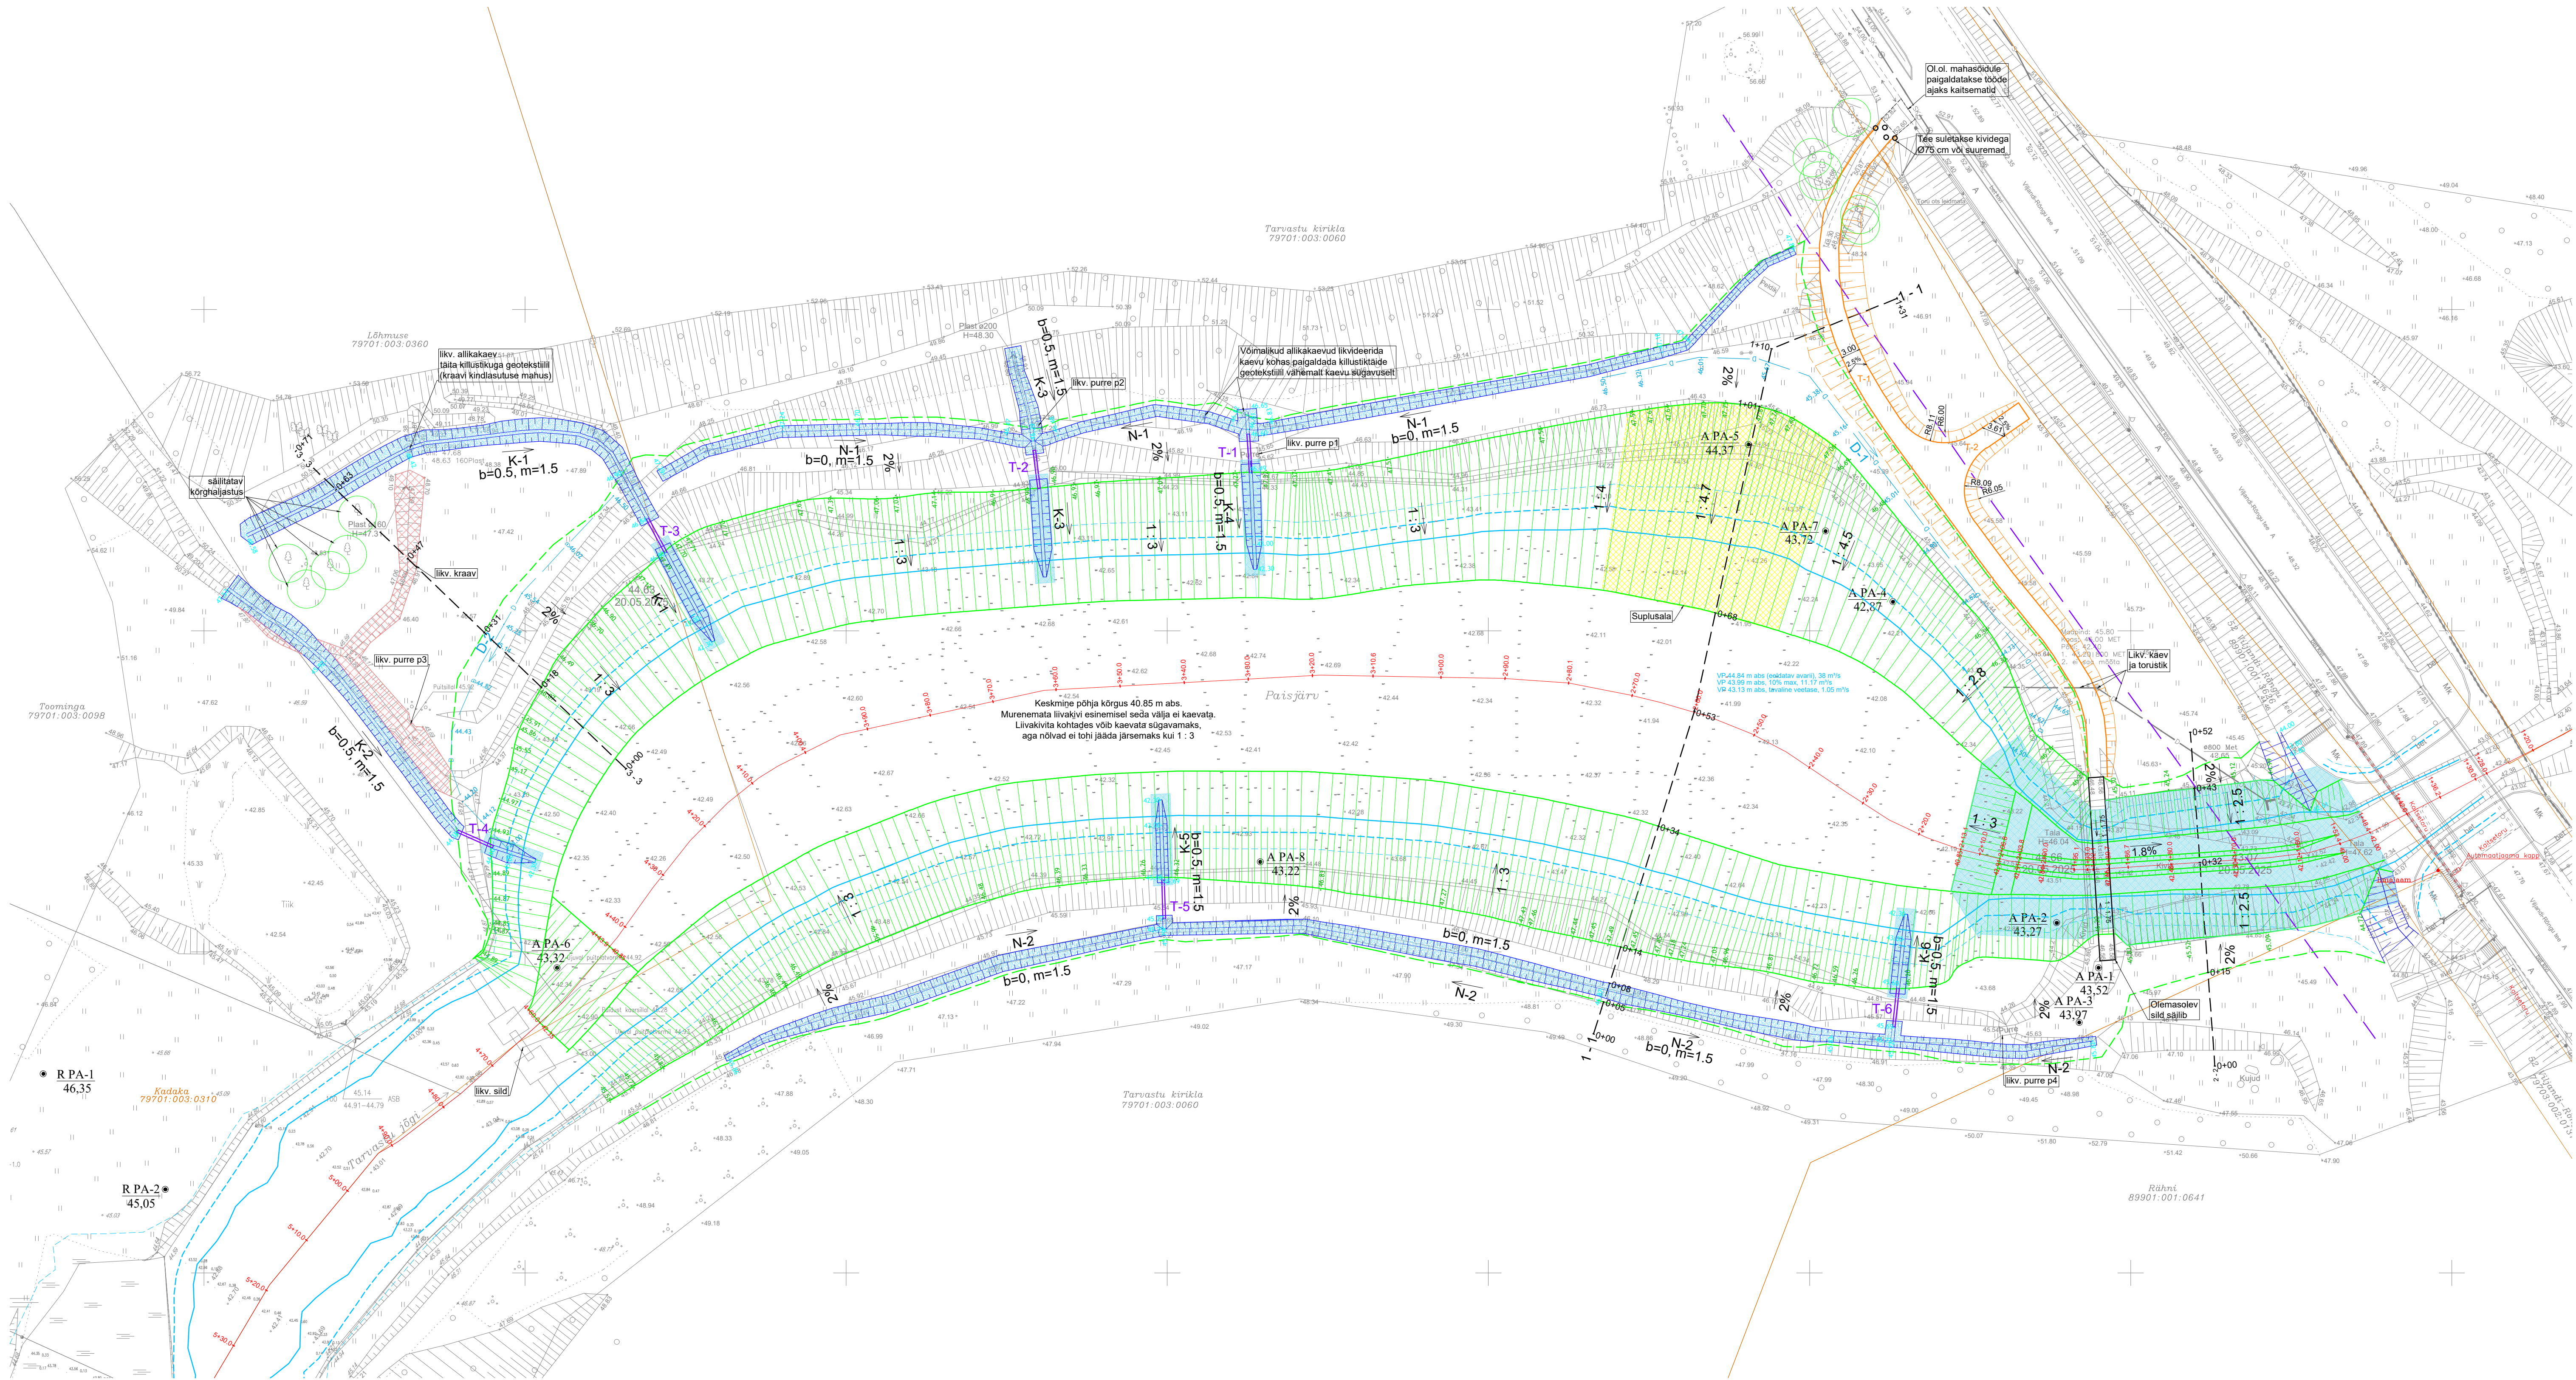

- Veepiir uuringute ajal (tõenäoline veepiir enne veepinna langetamist)
- Projekteeritud 10% ületustõenäosusega aasta maksimaalse vooluhulga veepiir (11.17 m³/s)
- Projekteeritud veepinna veepiir, millest 20% päevadest (73 päeva) on veepind kõrgem (1.05 m³/s)
- Ligikaudne veepiir Pikru pais avari korral (ca 38 m³/s)
- Pikiprofiili telg ja piketaal (põhja kõrgustega teljel)

Ristprofili telg ja piketaal

Projekteeritud veehoidla ja voolusangi:

- Pinnase planeerimise piir
- Kalda pinnase planeerimise kalle
- Ülemise nõva (perve) asukoht kõrgustega
- Nõva ligikaudne nõvus (lähituda alumisest ja ülemisest nõvas rajamisel)
- Alumise nõva asukoht

Voolusangi kindlustus PVC-katttega kivimattidega pakusega 17 cm

Projekteeritud tee:

- Tee alumine nõv
- Tee ülemine nõv
- Tee nimetus, kalded ja kõrgus teljel

Kraav põhja kõrgustega, nimetuse, põhja laiuse, nõlvusteguri ja voolusuunaaga
Kindlustatud killustikuga fr 32-63 20 cm pakuselt geotekstiil N55 (ilkv. kraav)

Projekteeritud trupp D1400 mm pikkusega 6 m nmetusega

Kraavisuudme kindlustus kivimattidega pakusega 17 cm

- Ilkv. kraav
- Likvideeritud kraav
- Rajatav supluskoht
- Rajatav ehitusdrenaaž Dn100 mm

Tugimaantee kaitsevöönd (Viljandi-Rõngu tee)

Geoloogiline puurauk tähistega

Säilitatav puu

- Märkused:
- Koordinaadid L-Est 97 süsteemis, kõrgused EH2000 süsteemis
 - Puuraukude, mille tunnused algavad tähega A, kirjeldused on lisas 1.
 - Puuraukude, mille tunnused algavad tähega R, kirjeldused on lisas 2.

Tellijä: Viljandi Vallavalitsus		Joonise süü: OÜ Inseneribüroo STEIGER	
Projekti nimetus: Tarvastu paisu ümberprojekteerimise ehitusprojekti koostamine		Asendiplaan	
Objekti asukoht: Valga maakond, Tõrva vald		Stoodium: PP	
Mõõtkava: 1:500		Omandamine: 1/1	
Koostaja: Kristel Veersalu		Lisatud: 1/1	
Korraldaja: Tenno Vaher		Võrd: v01	
Tõrva: Tenno Vaher		Korraldaja: 05.08.2026	
Korraldaja: Eri Vaguri		Tõrva: 25/5377	