


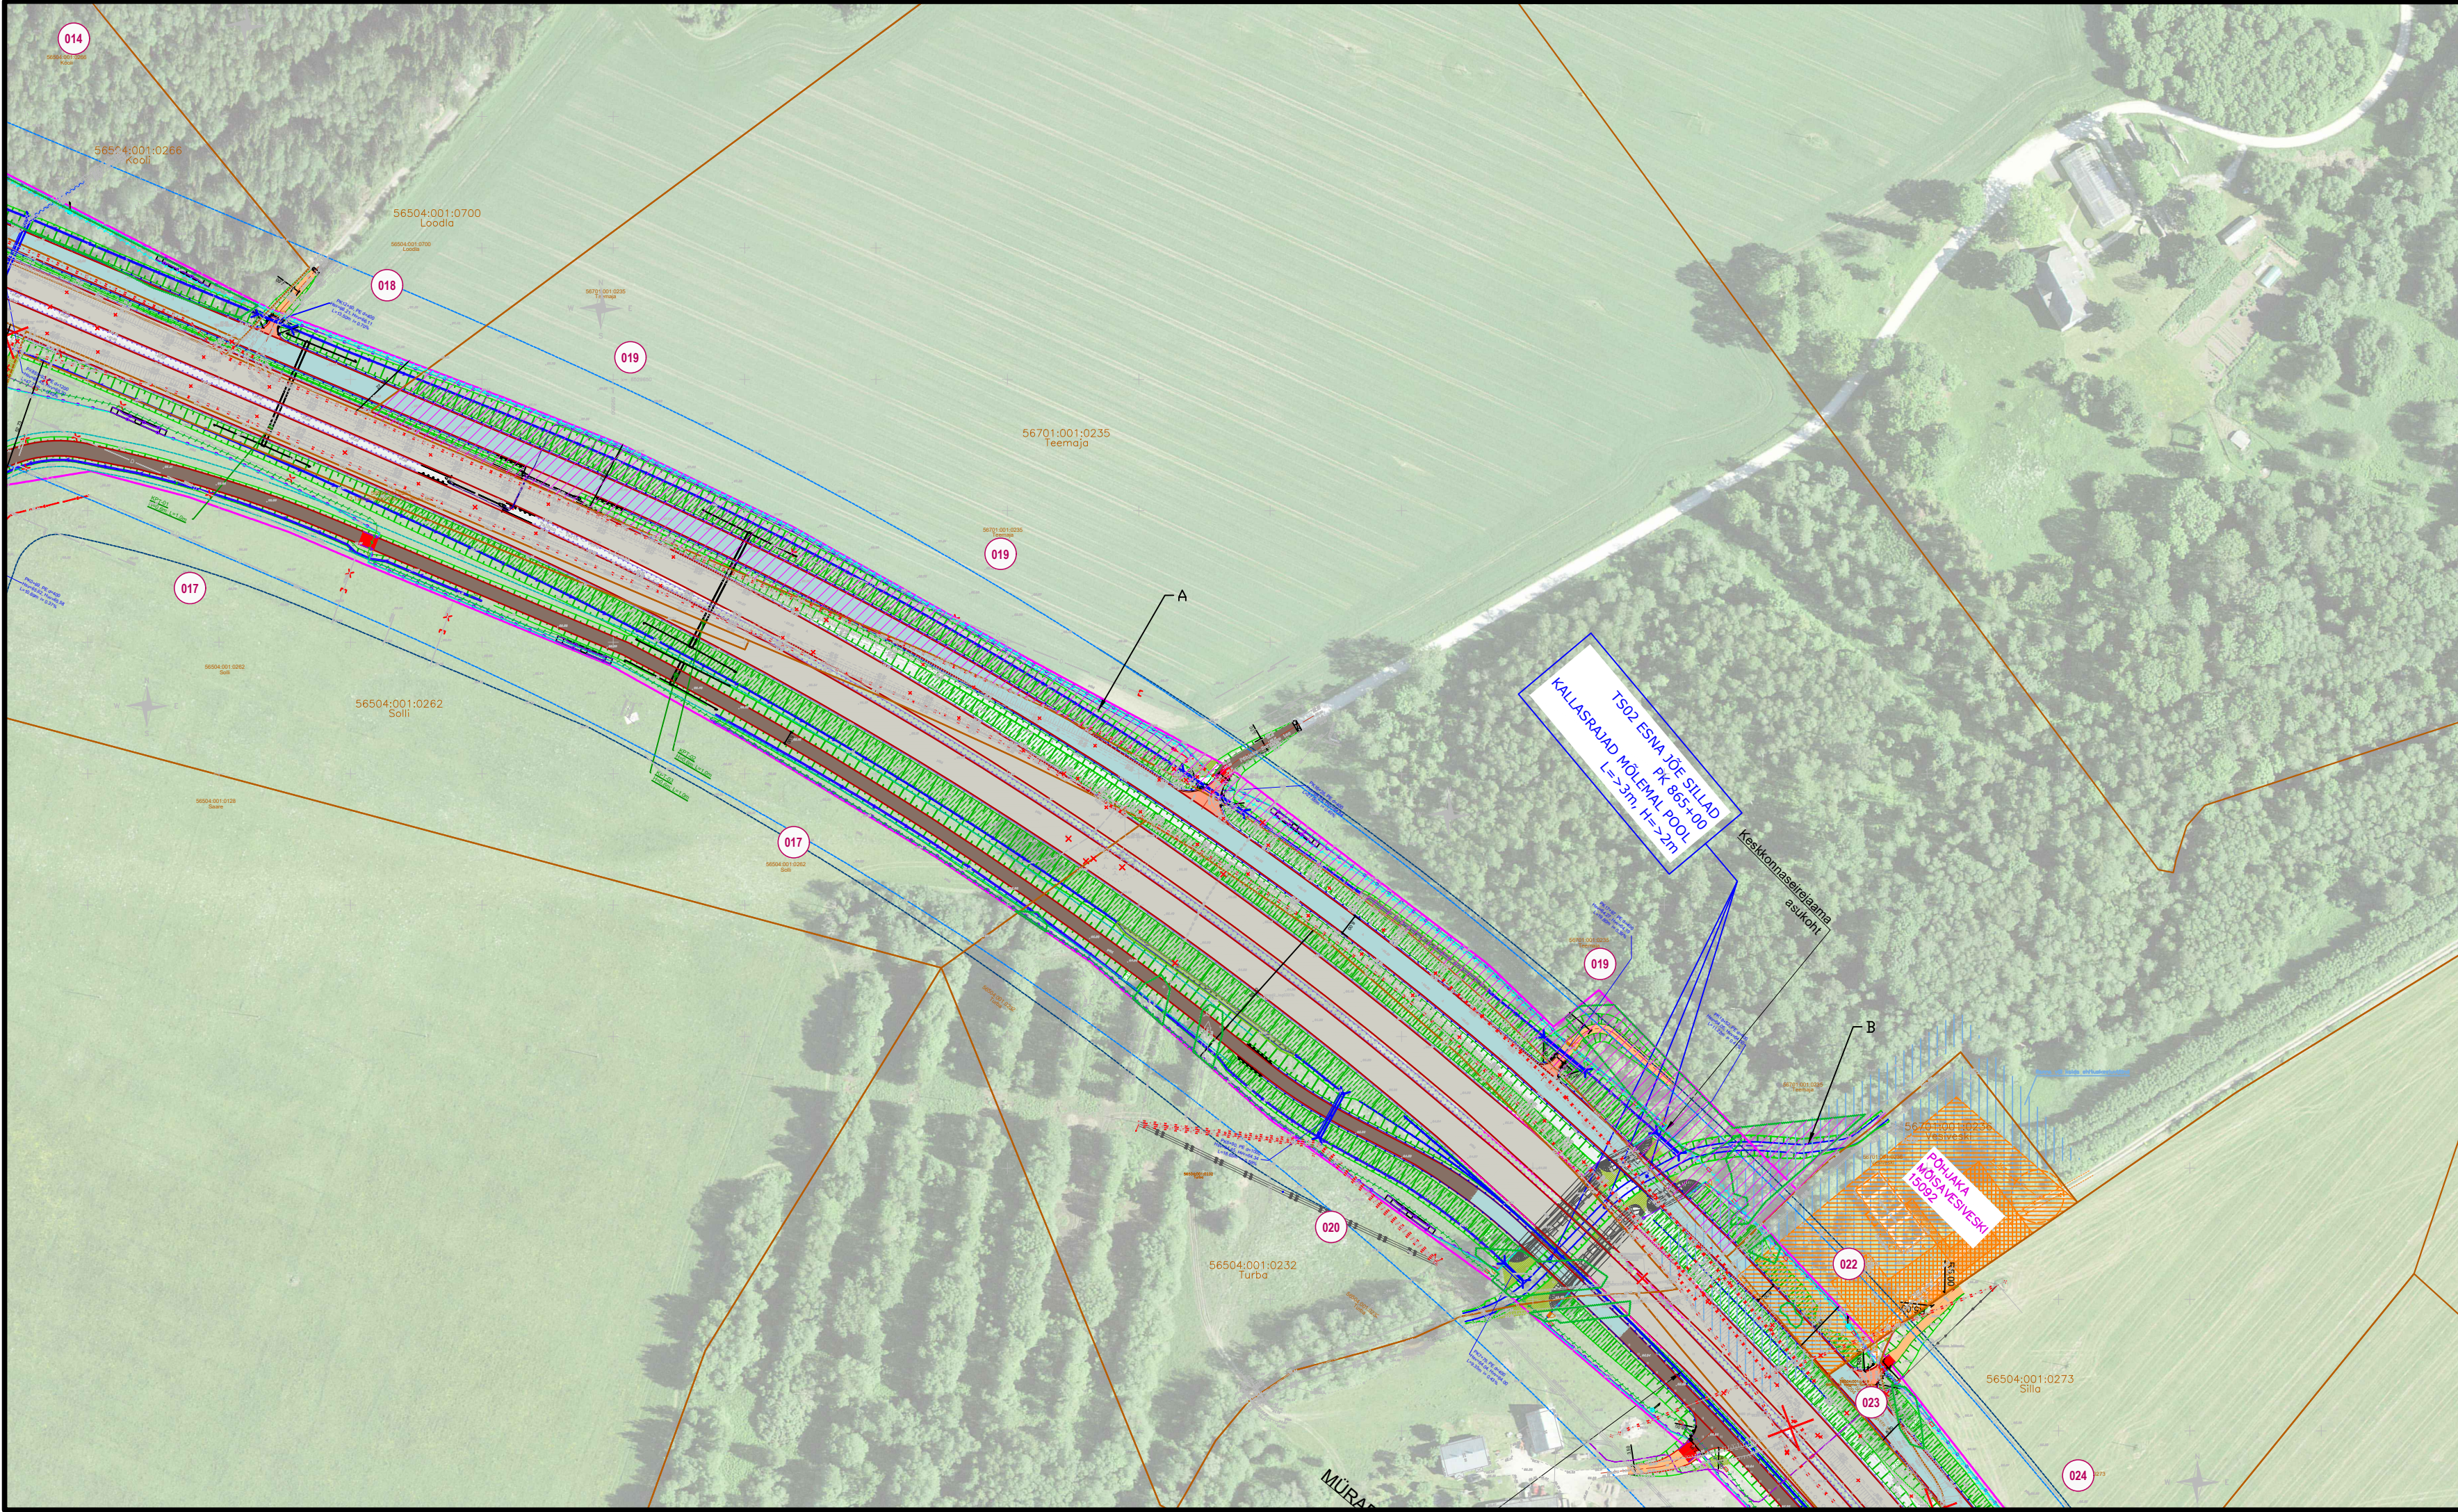

KRUNDIJAOTUSKAVA	
KINNISTU ANDMED	
Positsiooni number:	19
Kinnisturegistriosa number:	1184236
Katastriüksuse tunnus:	56701:001:0235
Katastriüksuse nimi/aadress:	Teemaja
Kinnistu pindala:	19.1 ha
Võõrandatav ala (TRAM):	12436(A) + 752(B) = 13188 m²
Võõrandatav ala (KOV):	-
Raadamine:	2303 m²
Omandivorm:	Eraomand
Kinnistul kavandatud tegevuste kirjeldus:	4-rajalise põhimaantee, kogujatee, Esna jõe silla, kahepaiksete läbipääsu truubi, kraavi, tagasihüppekoha, ulukitara, konnapiirde, truupe ja sidekanalisatsiooni rajamine. Mahasõit kinnistule kavandatud kogujateelt. Esna jõe ümbersuunamine. Raadamine. Drenaaži likvideerimine. Drenaaži tupikute rajamine toimub eraomandis kinnisasjal.
Märkus: Pindala A = tee ehitamiseks, pindala B = Esna jõe ümberehitamiseks	
TINGMÄRGID: OLEMASOLEV KATASTRIÜKSUSE PIIR UUS TRANSPORDIMAA PIIR ULUKITARA RIIGITEE TEEKAITSE VÖÖND 30M PÕHIMAANTEE TEEKAITSE VÖÖND 50M PÕHIMAANTEE ASFALTKATE JALGTEE ASFALTKATE KRUUSAKATTEGA TEE ASFALTKATE PINNATUD KATE PROJEKTEERITUD NÕLV KRAAV VÕÖRANDATAV MAA-ALA (TRANSPORDIAMET) VÕÖRANDATAV MAA-ALA (KOV) VÄRAV TAGASIHÜPPEKOHT TRUUP RAADAMISPIIR KONNAPIIRE LIKVIDEERITAV OBJEKT (TRUUP, KRAAV, TEE, MAHASÕIT, RISTMIK) LOOMAREST	
RIIGITEE 2 (E263) TALLINN-TARTU-VÕRU-LUHAMAA KM 84,6-107,0 MÄO-IMAVERE LÕIGU 2+2 MAANTEE EHTUSPROJEKT Joonis: Krundijaotuskava plaan, Mäo-Koigi Tellija: Transpordiamet Projekteerija: Skepast&Puhkim OÜ Töö nr: MA17425-01 Koostas: Triin Kaal	
KJK-19-1 M 1:2000	