




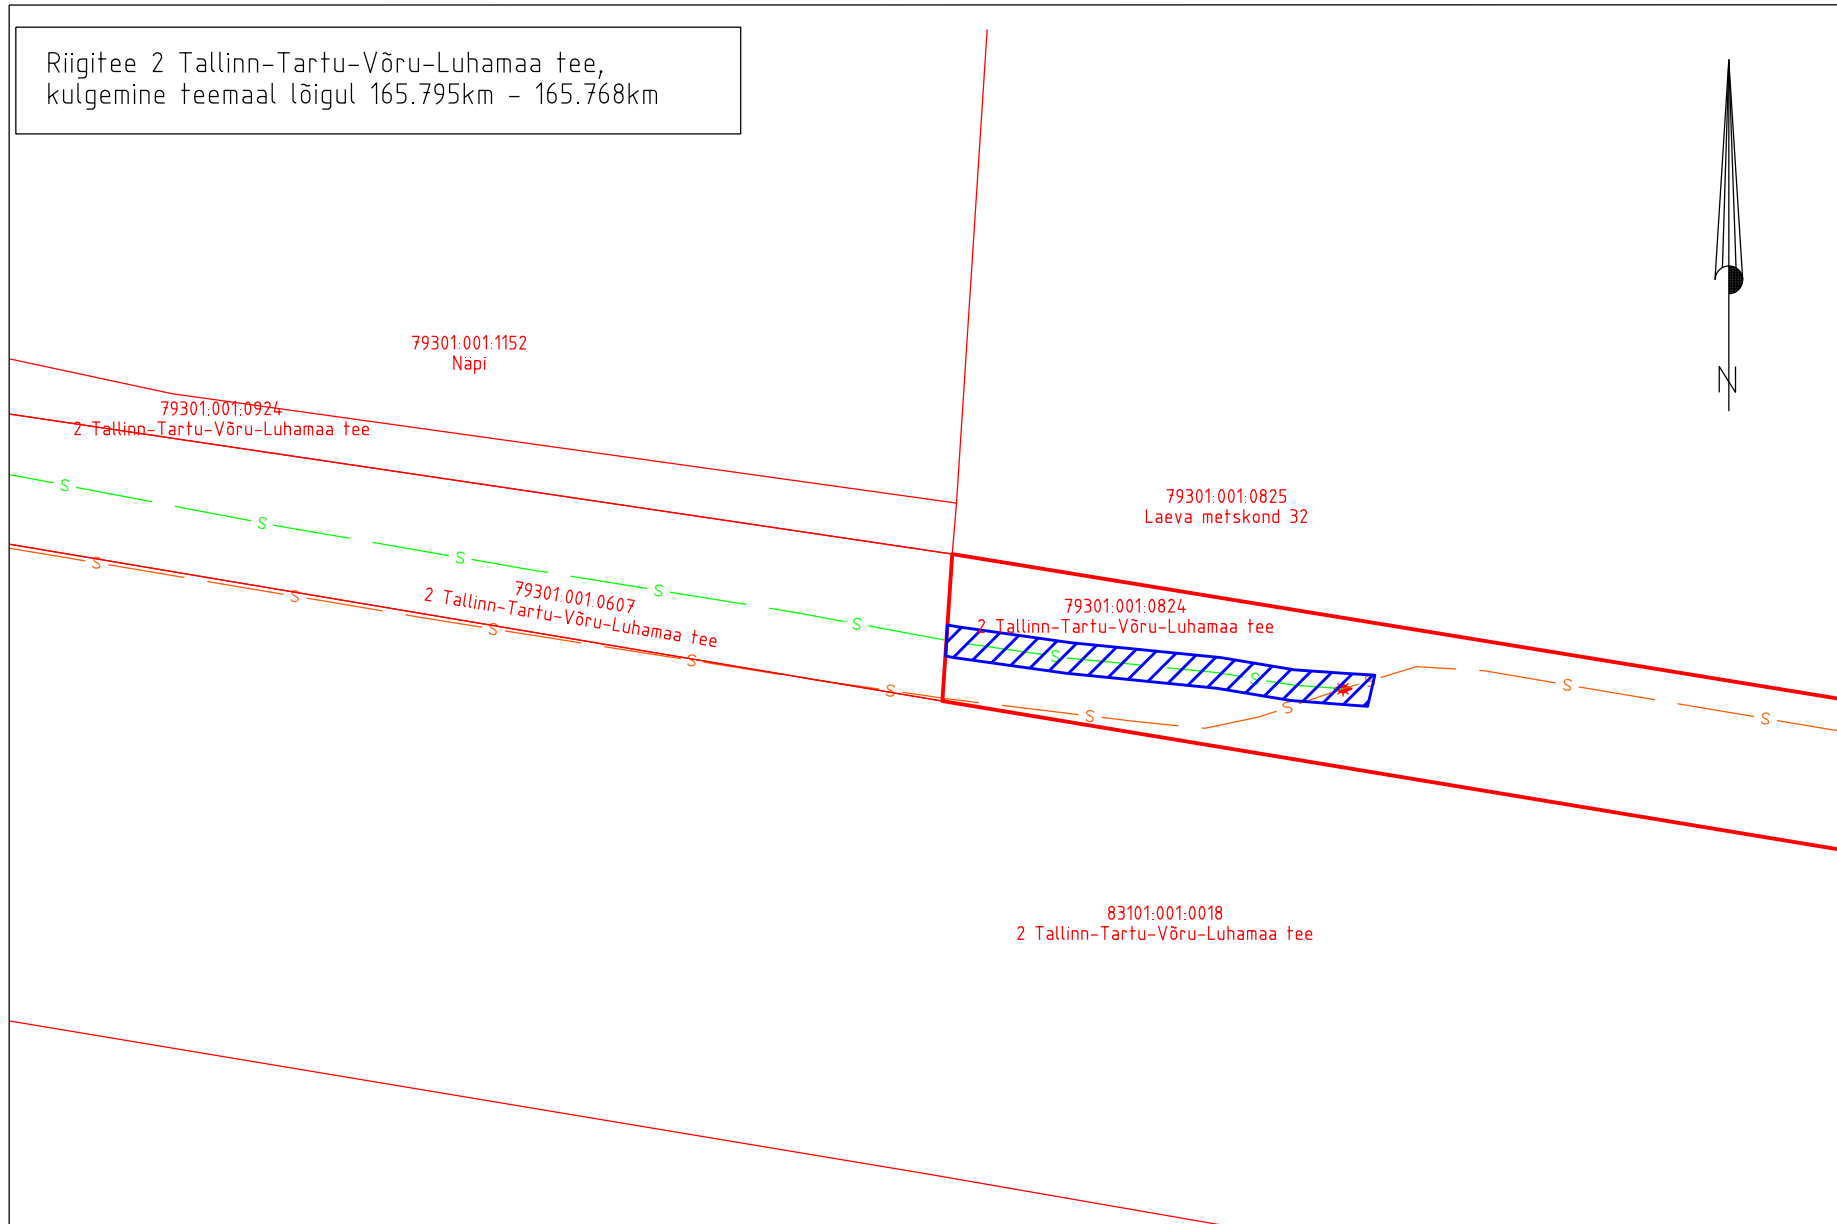


Riigitee 2 Tallinn-Tartu-Võru-Luhamaa tee, kulgemine teemaal lõigul 165.795km - 165.768km



Tartu maakond, Tartu linn, Kardla küla, 2 Tallinn-Tartu-Võru-Luhamaa tee
 Katastritunnus: 79301:001:0824, registriosa nr17217950
 Teostusjoonis nr 8126T, Kirjanurk OÜ "Kärevere - Kardla ELASA
 sidetrassi ELA081 ümbertõstmise II etapp"
 M 1:500

-  Isikliku kasutusõiguse ala 55m²
-  Lepingu objektiks oleva kinnistu piir
-  Kinnistupiirid
-  Ehitatud sidetrass (sidemaakaabel, mikrotorustik)
-  Olemasolev sidetrass