


RAKVERE LINN

PÄIKESE TN 11 KINNISTU DETAILPLANEERING

TEHNOVÕRGUD, MAAKASUTUS JA KITSENDUSED 1:500

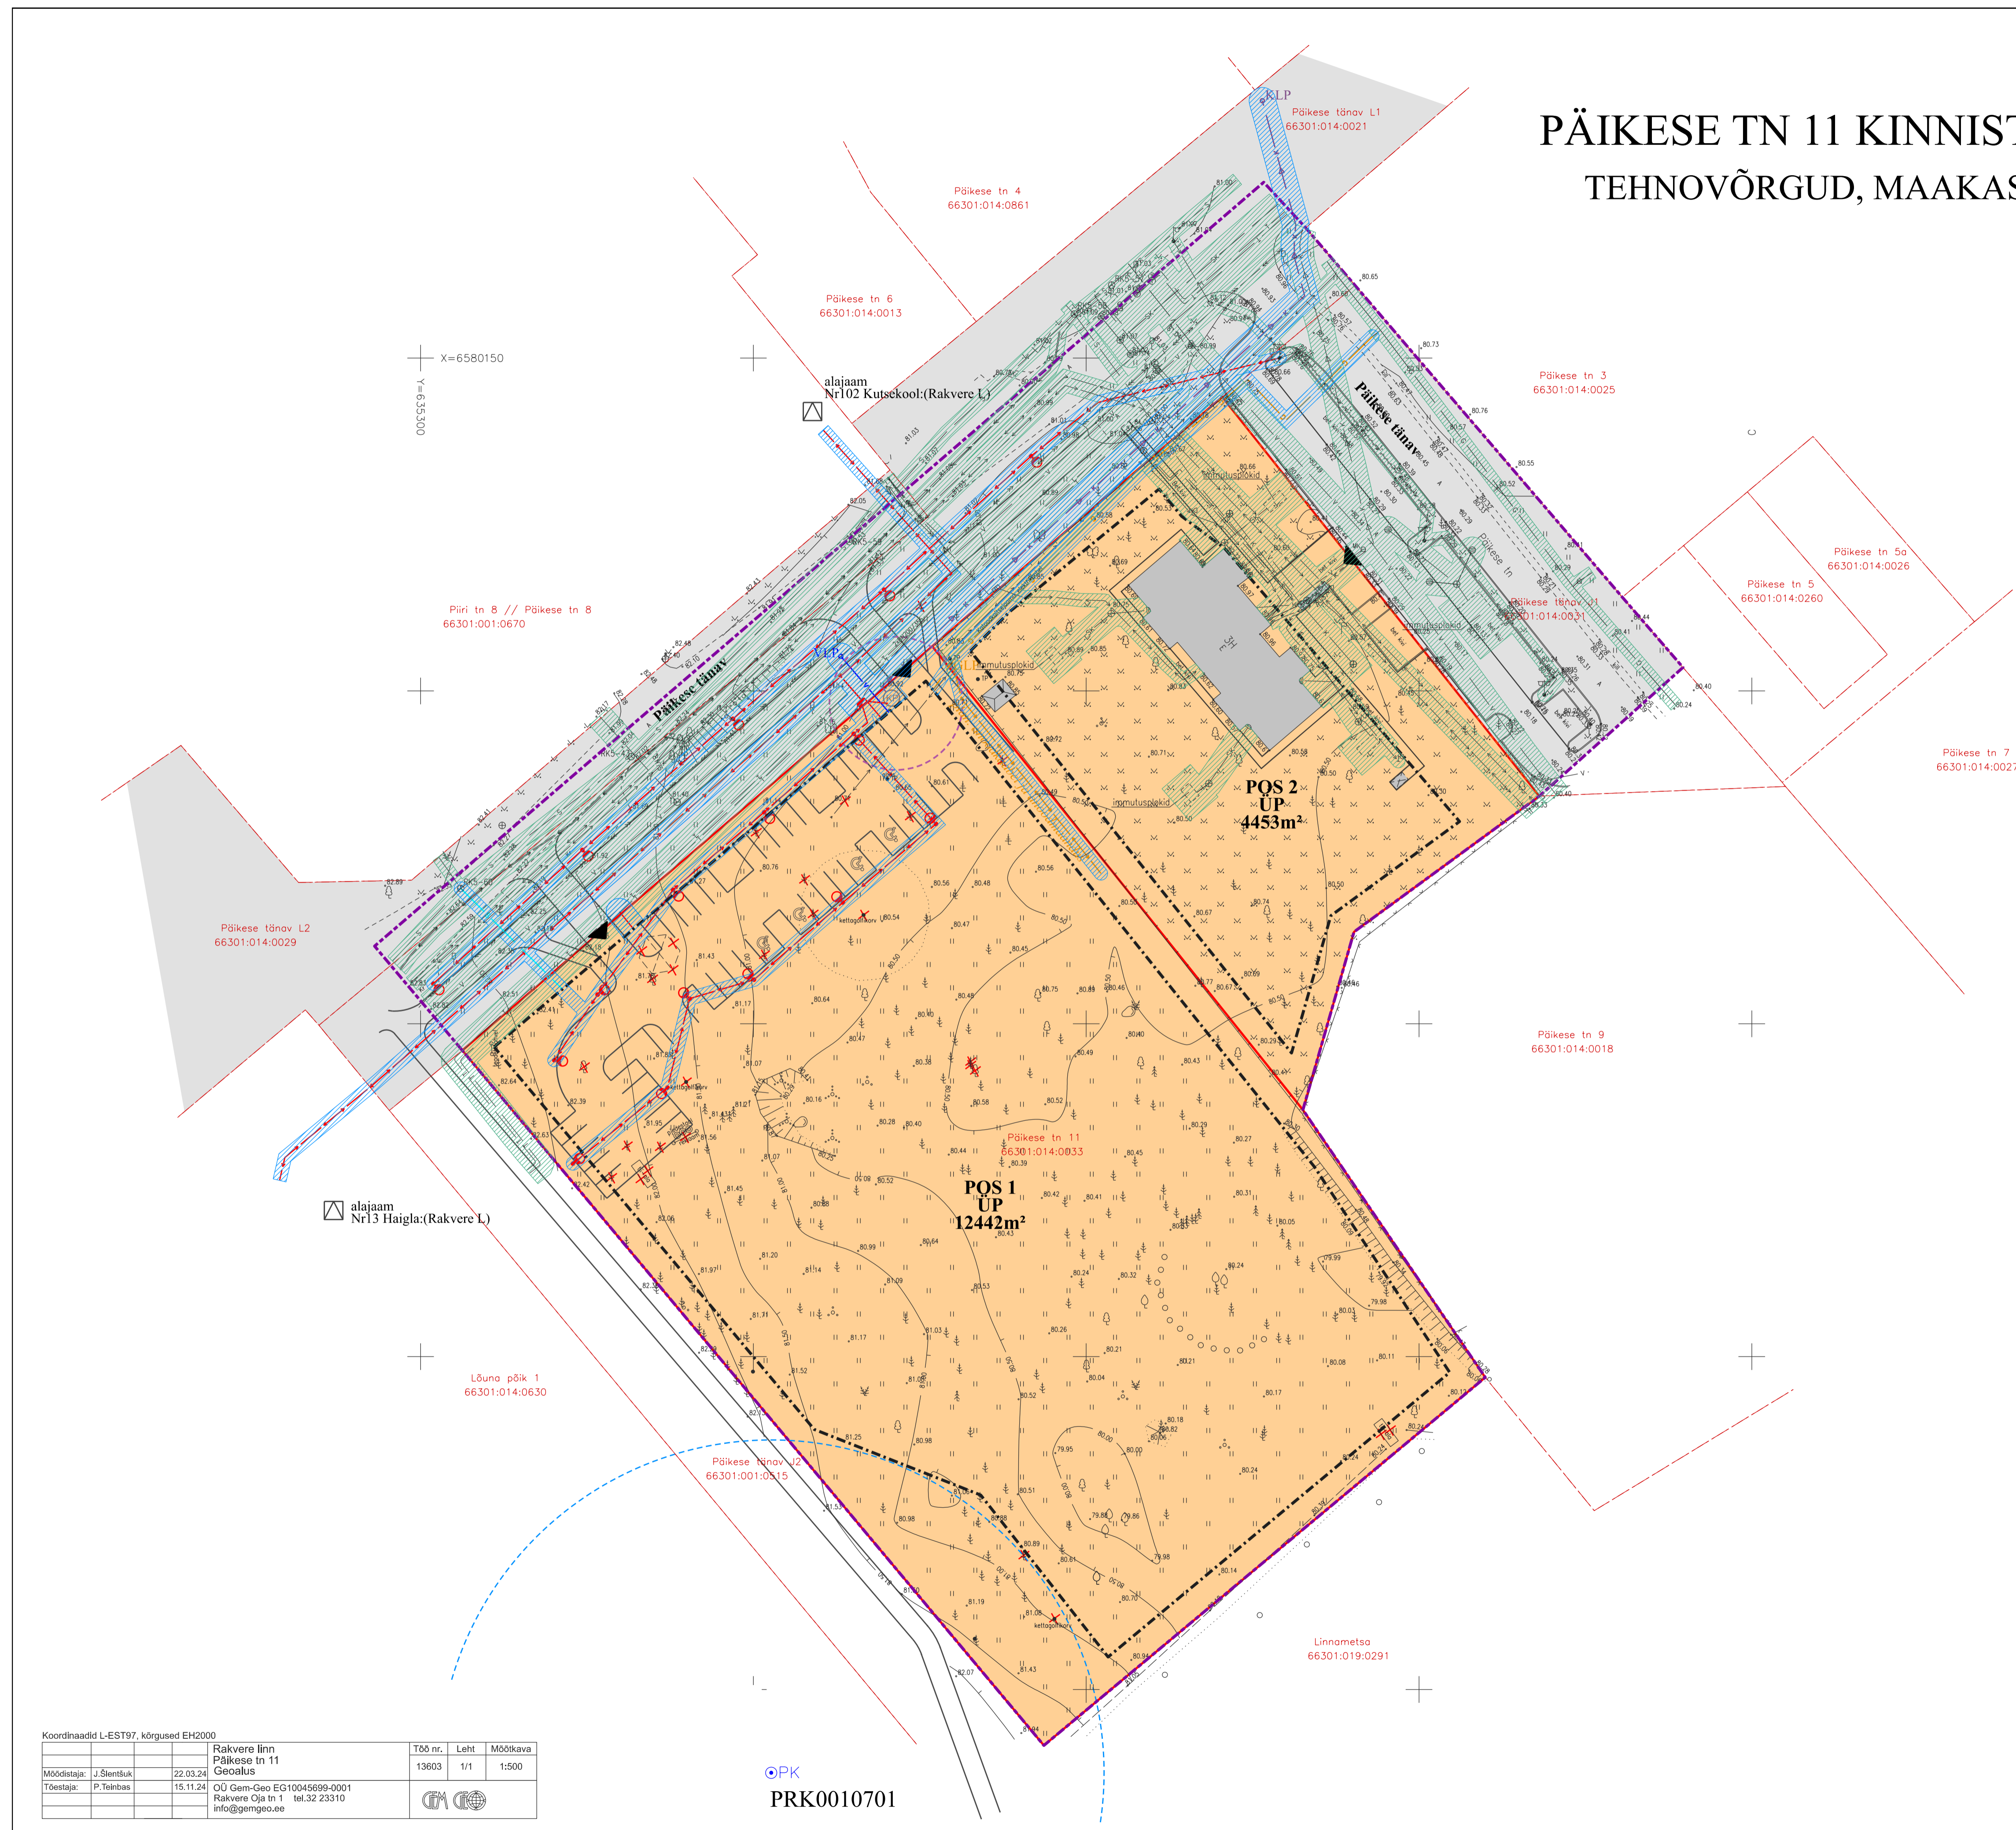

LEPPEMÄRGID

- ol.ol. krundipiir
- Pääkese tn 11 ol.ol. katastriüksuse nimetus
- 66301:014:0033 ol.ol. katastriüksuse tunnus
- plan. krundipiir
- ÜP plan. sotsiaalhoolekandeesutuse maa
- LT ol.ol. tee ja tänava maa
- ol.ol. chitised
- ol.ol. asfaltkattega teed
- ol.ol. betoonkivikattega parkimisalad
- ol.ol. kruusa- ja killustikkattega alad
- ol.ol. jalgteed
- plan. hoonestusala
- plan. teed
- plan. parkimisalad
- plan. jalakäijate teed ja alad
- ol.ol. tehnovõrgu kaitsevöönd
- plan. tehnovõrgu kaitsevöönd
- ⊙PK ol.ol. puurkaev
- puurkaevu säilitarkaitseala
- x likv. objekt
- ▲ plan. juurdepääs krundile
- plan. madalpingekaabel
- plan. sidetrass
- plan. veetrass
- plan. kanalisatsioonitrass
- plan. kanalisatsioonitrass
- plan. soojatorustik
- plan. gaasitrass
- plan. anoodkaabel ja anoodmaandus
- ⚡ plan. elektrikilp
- ⊙ plan. madalpingekaabel
- ⊙ plan. roovepumppla
- ⊙ plan. roovepumppla kuja

Koordinaadid L-EST97, kõrgused EH2000		Rakvere linn	Töö nr.	Leht	Möötkava
		Pääkese tn 11	13603	1/1	1:500
Moodustaja:	J.Šteentuk	22.03.24			
Tööstaja:	P.Teibaa	15.11.24			
		ÕÜ Gem-Geo EG10045699-0001			
		Rakvere Oja tn 1 tel.32 23310			
		info@gemgeo.ee			

PK
PRK0010701

Wesenberg OÜ WESENBERG Registrikood 12865969 J. Kunderi 1-8 44307 Rakvere tel: +3725211425 e-mail: info@wesenberg.ee		Rakvere linn	
		Pääkese tn 11 kinnistu detailplaneering	
alajaam	75-0724	plaan	TEHNOVÕRGUD, MAAKASUTUS JA KITSENDUSED
alajaam	1:500	AI	plaaneringi koostamise korraldaja ja kontrolli
alajaam	4	DP	Rakvere Linnavalitsus
alajaam	20.03.2026	plaaneringi	Kristi Jõemets
			Katsehoonuse nr 176297
			Liina Talistu
			Diplom nr MA 019394