


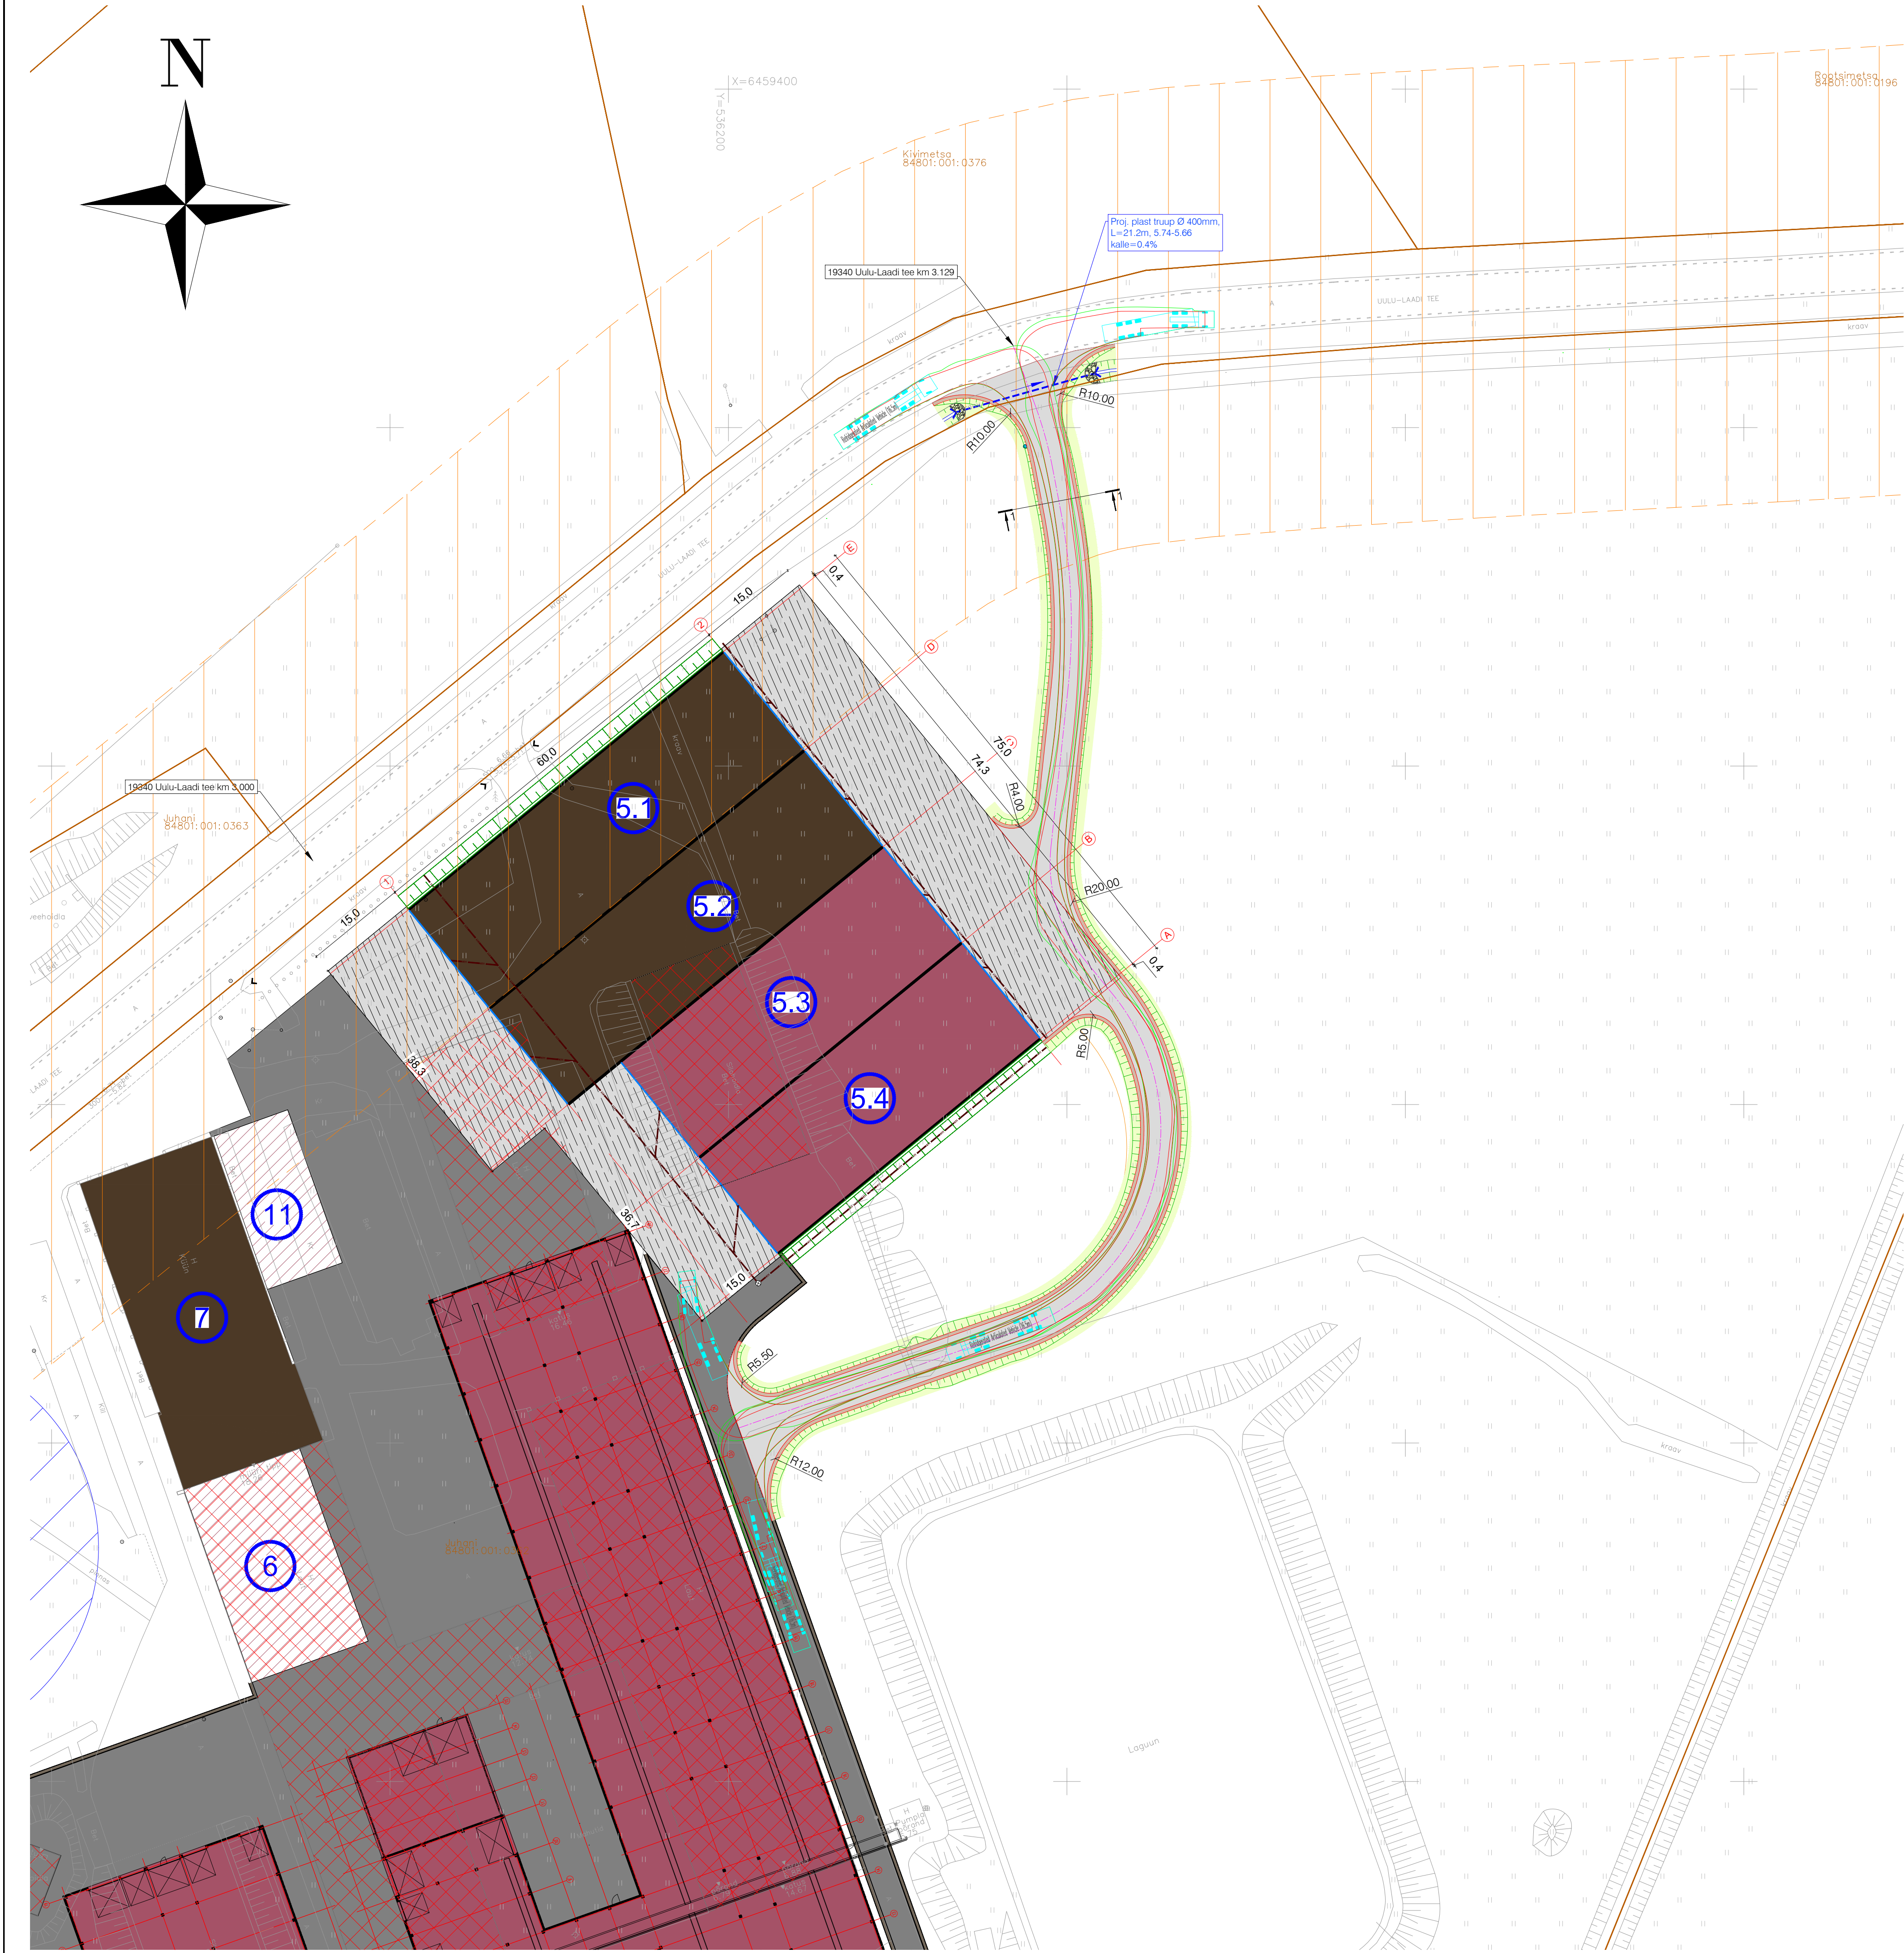

TINGMÄRGID (ViaVelo Inseneribüroo OÜ töö nr 4926)

	Kinnistu piir
	Projekteeritud tee telgjoon
	Projekteeritud tee servajooned
	Projekteeritud sõidutee ab-katend Tüüp 1
	Projekteeritud haljasala murukate Tüüp 2
	Projekteeritud nõlva kindlustus mätastega
	Projekteeritud tugipeenar
	Projekteeritud murunõlv
	Projekteeritud kraav põhja kõrgusarvuga
	Projekteeritud trüüp
	Olemasolev teekattemärgistus
	Projekteeritud tähispostid (991v / 991k / 992s)
	Projekteeritud horisontaal
	Olemasolev horisontaal
	Projekteeritud nähtavuskolmnurk

TINGMÄRGID (Mapri Ehitus OÜ töö nr 2530)

	Olemasolev säilitatav ehitis
	Lammutatav ehitis, vastavalt ehitusloale nr 2312271/09986
	Hoone / rajatis (ehitusluba nr 2312271/09986 ja 2612271/01092 ning haldusakt nr 2412996/02310)
	Perspektiivne hoone / rajatis
	Projekteeritud asfaltbetoonkate
	Puurkaevu kaitsevöönd (R=30m)
	Puurkaevu kaitsevöönd (R=50m)
	Olemasolev elektriliini kaitsevöönd (liini teljest 10m/2m/1m)
	Olememasolev maantee kaitsevöönd (30m katendi servast)
	Veehoidla (ehitusluba nr 2312271/09986)
	Projekteeritud tuleõrje kuivhüdrant
	Likvideeritav maaparandussüsteemi osa, vastavalt ehitusloale nr 2312271/09986
	Likvideeritav kraav, vastavalt ehitusloale nr 2312271/09986
	Hermeetilise korgiga suletav maaparandussüsteemi torustiku ots, vastavalt ehitusloale nr 2312271/09986
	Olemasolev madalpinge elektrihüülin, tõstatatakse enne ehitustöödega alustamist ümber vastavalt Elektrileviga sõlmitava teenuslepingu alusel

		TELLIJAL		Mapri Ehitus OÜ	
PROJEKT		OBJEKT		Juhani kinnistu juurdepääsutee	
PROJEKTEERIS		VASTUTAV		Töö nr	
S. Oja		R. Mäe		4926	
STADIUM		Põhiprojekt		Liikluskorraldus	
KOOP:		15. juuli 2026		REV	
MÕÖTKAVA		1:500		4-01	
JÕONSE NR		4-01		0	