


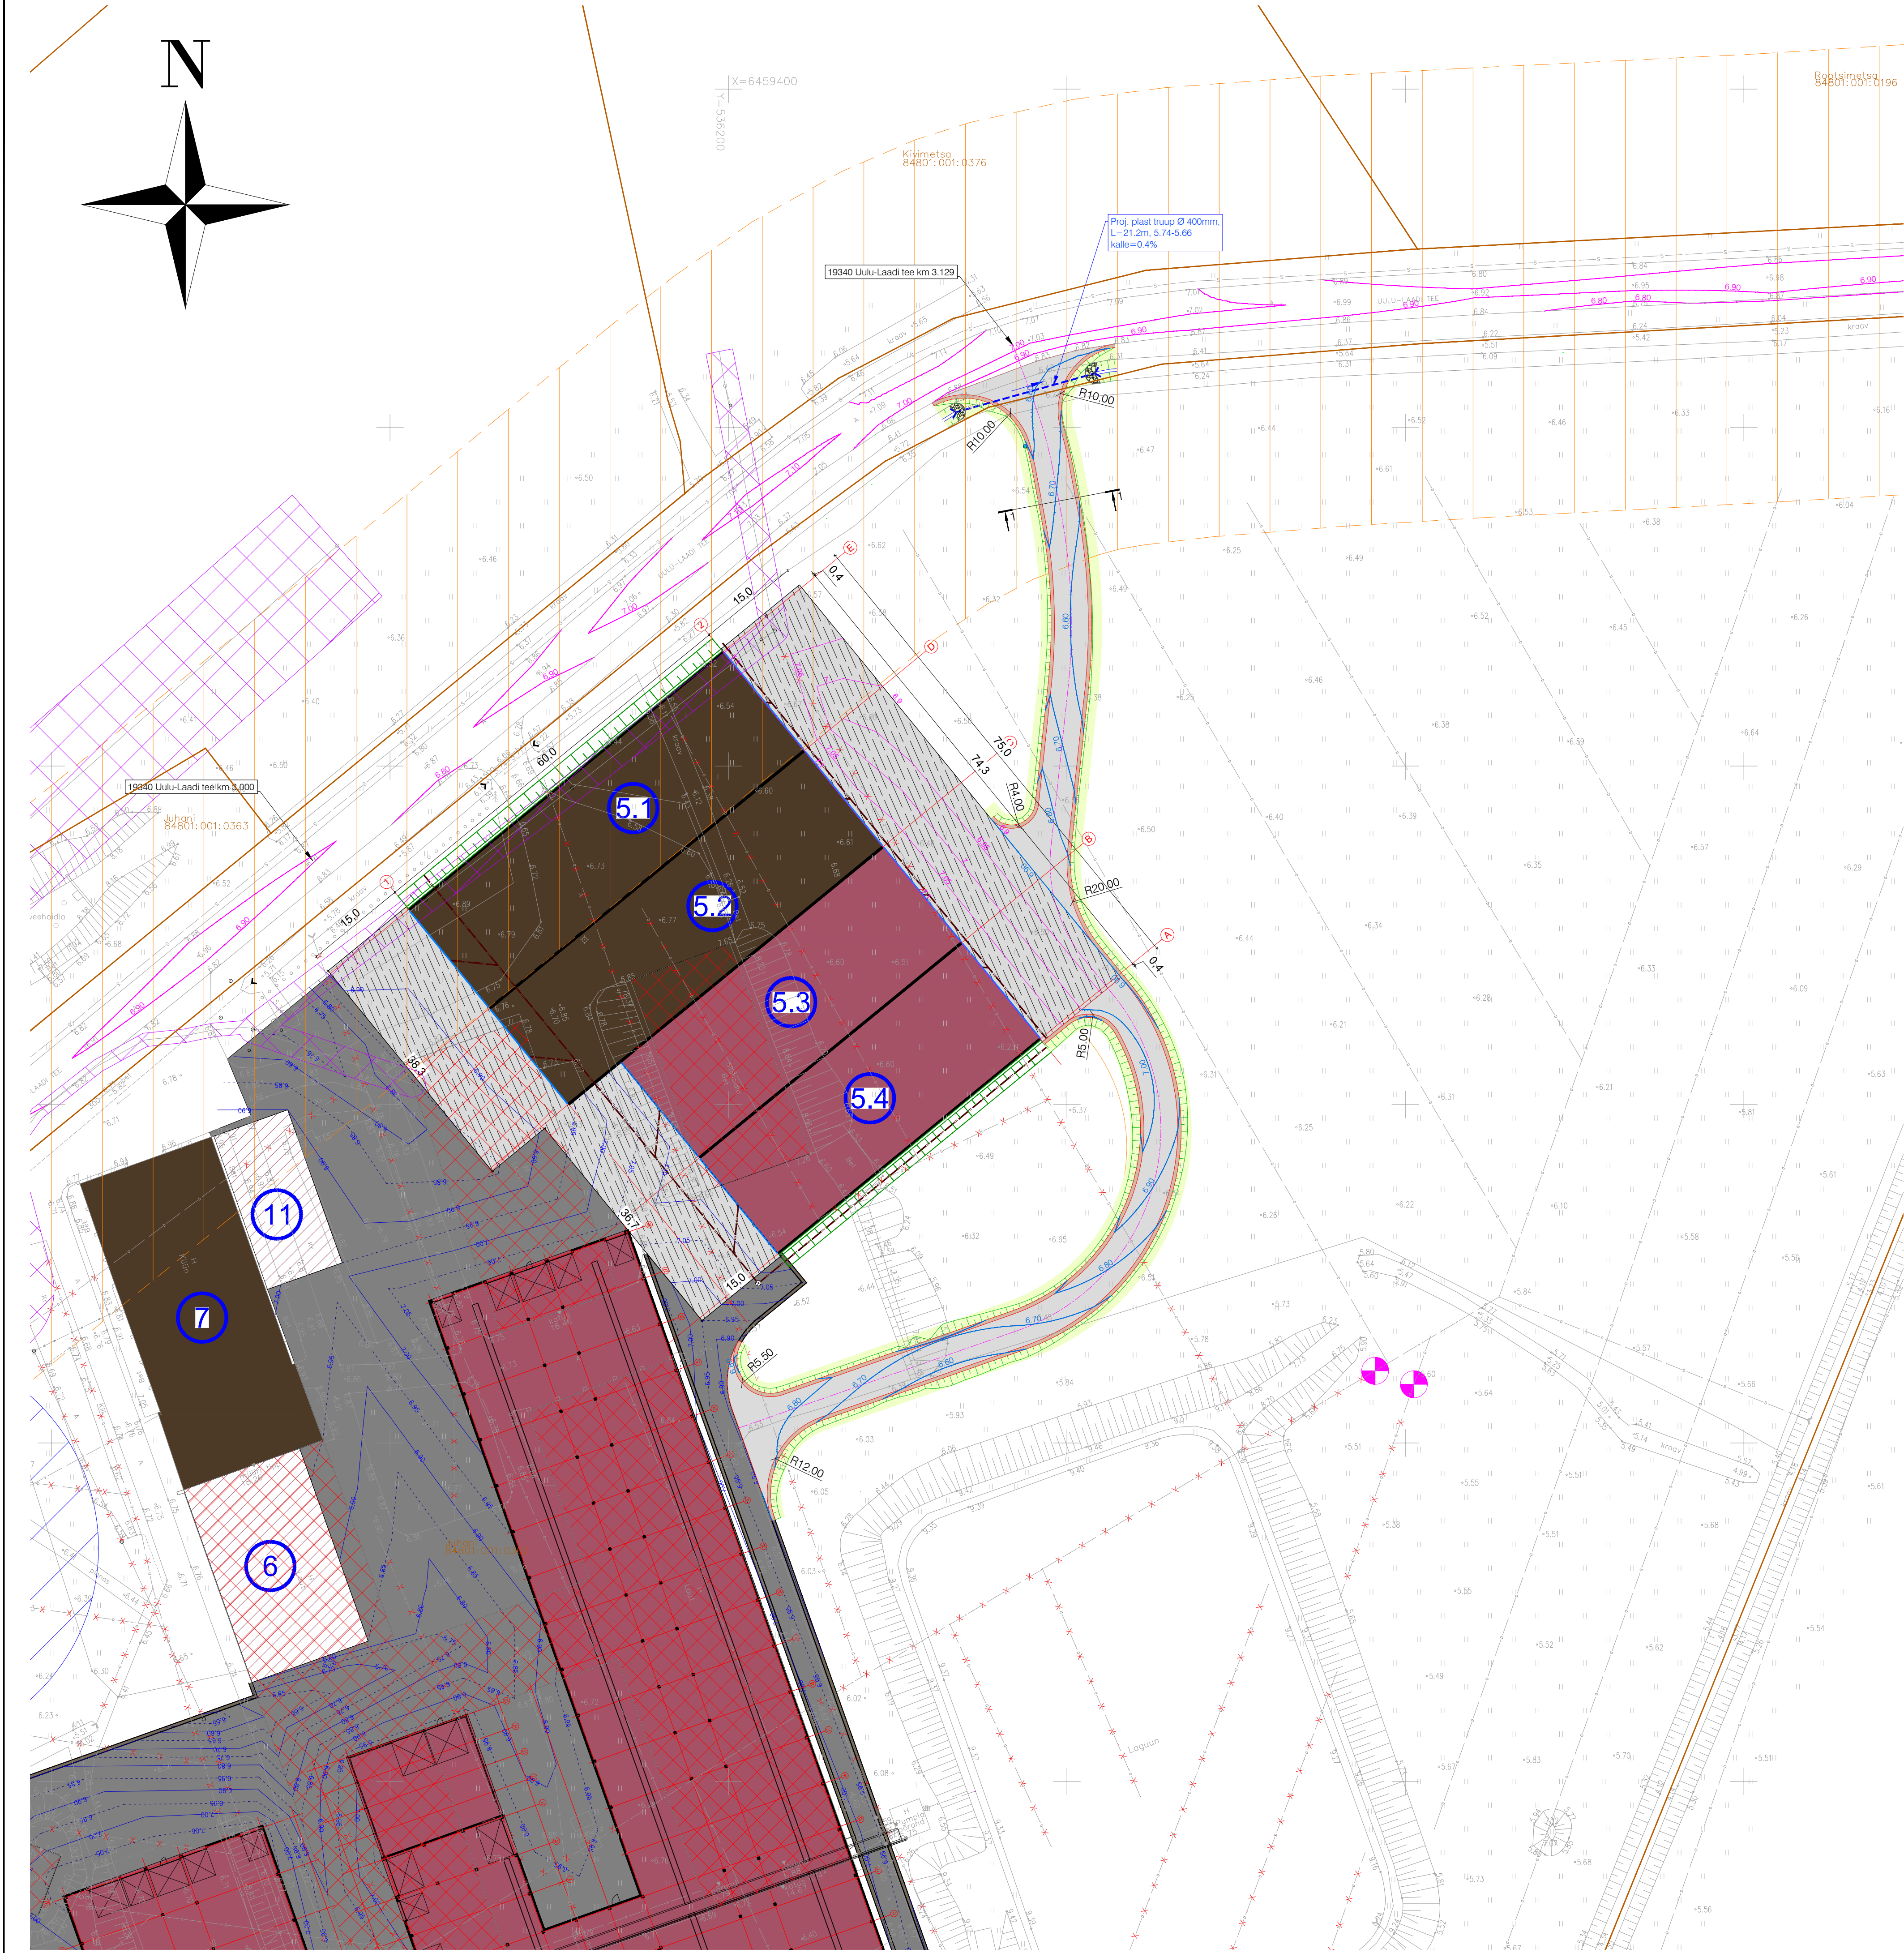

TINGMÄRGID (ViaVelo Inseneribüroo OÜ töö nr 4926)

	Kinnistu piir
	Projekteeritud tee telgjoon
	Projekteeritud tee servajooned
	Projekteeritud sõidutee ab-akend Tüüp 1
	Projekteeritud haljasala murukate Tüüp 2
	Projekteeritud nõlva kindlustus mätastega
	Projekteeritud tugipeenar
	Projekteeritud murunõlv
	Projekteeritud kraav põhja kõrgusarvuga
	Projekteeritud trüüp
	Olemasolev teekattemärgistus
	Projekteeritud tähispostid (991v / 991k / 992s)
	Projekteeritud horisontaal
	Olemasolev horisontaal
	Projekteeritud nähtavuskolmnurk

TINGMÄRGID (Mapri Ehitus OÜ töö nr 2530)

	Olemasolev säilitatav ehitis
	Lammutatav ehitis, vastavalt ehitusloale nr 2312271/09986
	Hoone / rajatis (ehitusluba nr 2312271/09986 ja 2612271/01092 ning haldusakt nr 2412996/02310)
	Perspektiivne hoone / rajatis
	Projekteeritud asfaltbetoonkate
	Puurkaevu kaitsevöönd (R=30m)
	Puurkaevu kaitsevöönd (R=50m)
	Olemasolev elektriliini kaitsevöönd (liini teljest 10m/2m/1m)
	Olemasolev maantee kaitsevöönd (30m katendi servast)
	Veehoidla (ehitusluba nr 2312271/09986)
	Projekteeritud tuleõrje kuivhüdrant
	Likvideeritav maaparandussüsteemi osa, vastavalt ehitusloale nr 2312271/09986
	Likvideeritav kraav, vastavalt ehitusloale nr 2312271/09986
	Hermeeetilise korgiga suletav maaparandussüsteemi torustiku ots, vastavalt ehitusloale nr 2312271/09986
	Olemasolev madalpinge elektrihüülin, tähistatakse enne ehitustöödega alustamist ümber vastavalt Elektrilviga sõlmitava teenuslepingu alusel

		TELLIJAL		Mapri Ehitus OÜ	
PROJEKT		OBJEKT		Juhani kinnistu juurdepääsutee	
PROJEKTEERIS		VASTUTAV		19340 Uulu-Laadi tee km 3.129, Juhani, Laadi küla, Häädemeeste vald, Pärnu maakond	
S. Oja		R. Mäe		Töö nr	
STADIUM		Põhiprojekt		4926	
KOUP		15. juuli 2026		REV	
MÕÖTKAVA		1:500		0	
JÕONSE NR		4-02			