








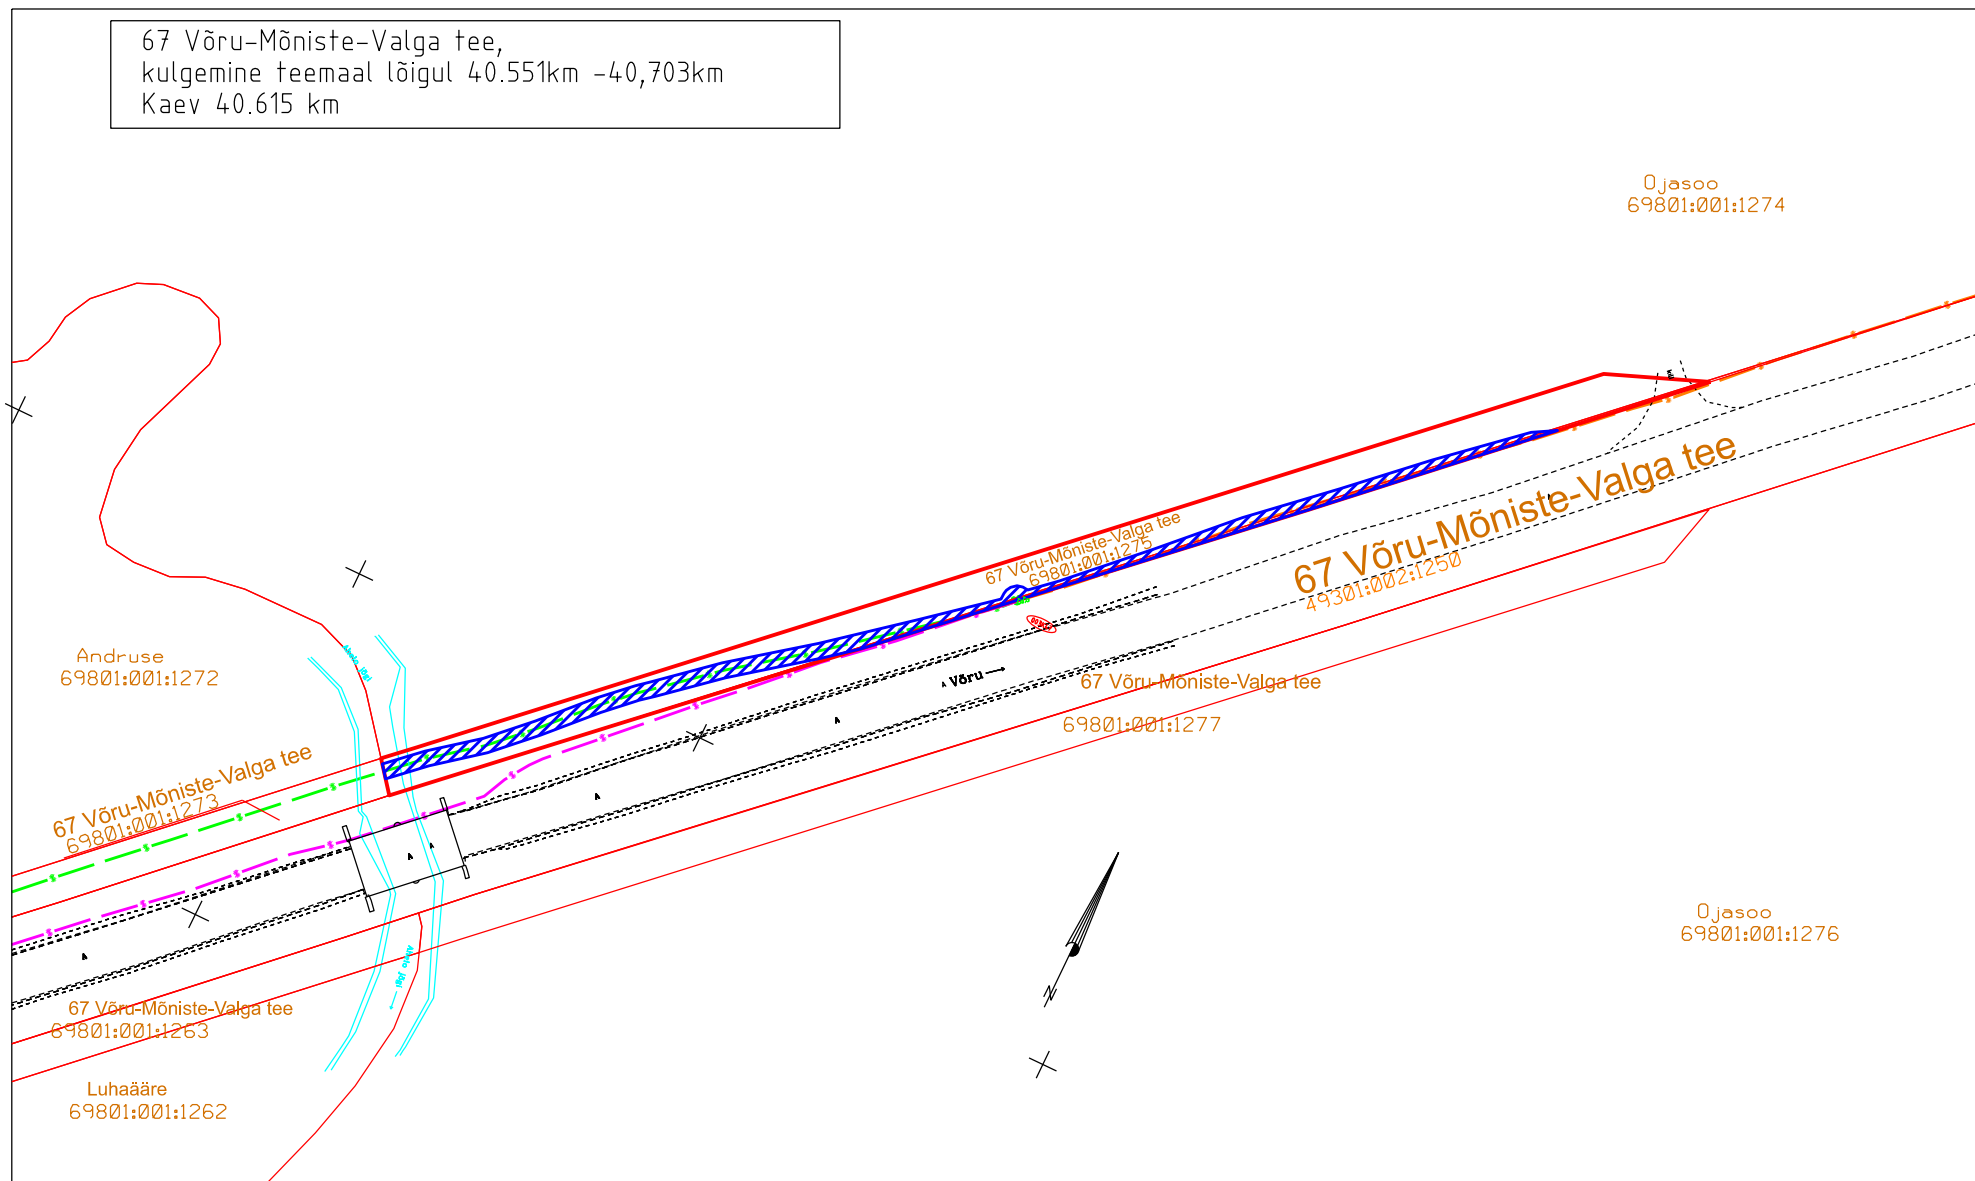

67 Võru-Mõniste-Valga tee,
kulgemine teemaal lõigul 40.551km -40,703km
Käev 40.615 km



Võru maakond, Rõuge vald, Saru küla, 67 Võru-Mõniste-Valga tee
Katastritunnus: 69801:001:1275, registriosa nr 24525750
Teostusjoonis nr 1203T, Kirjanurk OÜ "Riigitee nr 67 Võru-Mõiste-
Valga km 40.675 Uskuna sild ELASA side ümbertõstmine "
Teostusjoonis 03.01.2011 nr 10-099, OÜ G.E.Point "67 Võru-Mõiste-
Valga mnt fiiberoptilise kaabli trassi teostusmõddistus"

-  Isikliku kasutusõiguse ala ca 250m²
-  Lepingu objektiks oleva kinnistu piir
-  Kinnistupiirid
-  Olemasolev sidekaev
-  Paigaldatud sidekaev
-  Ümbertõstetud sidetrass
-  Olemasolev sidetrass
-  Mahajäätav sidetrass