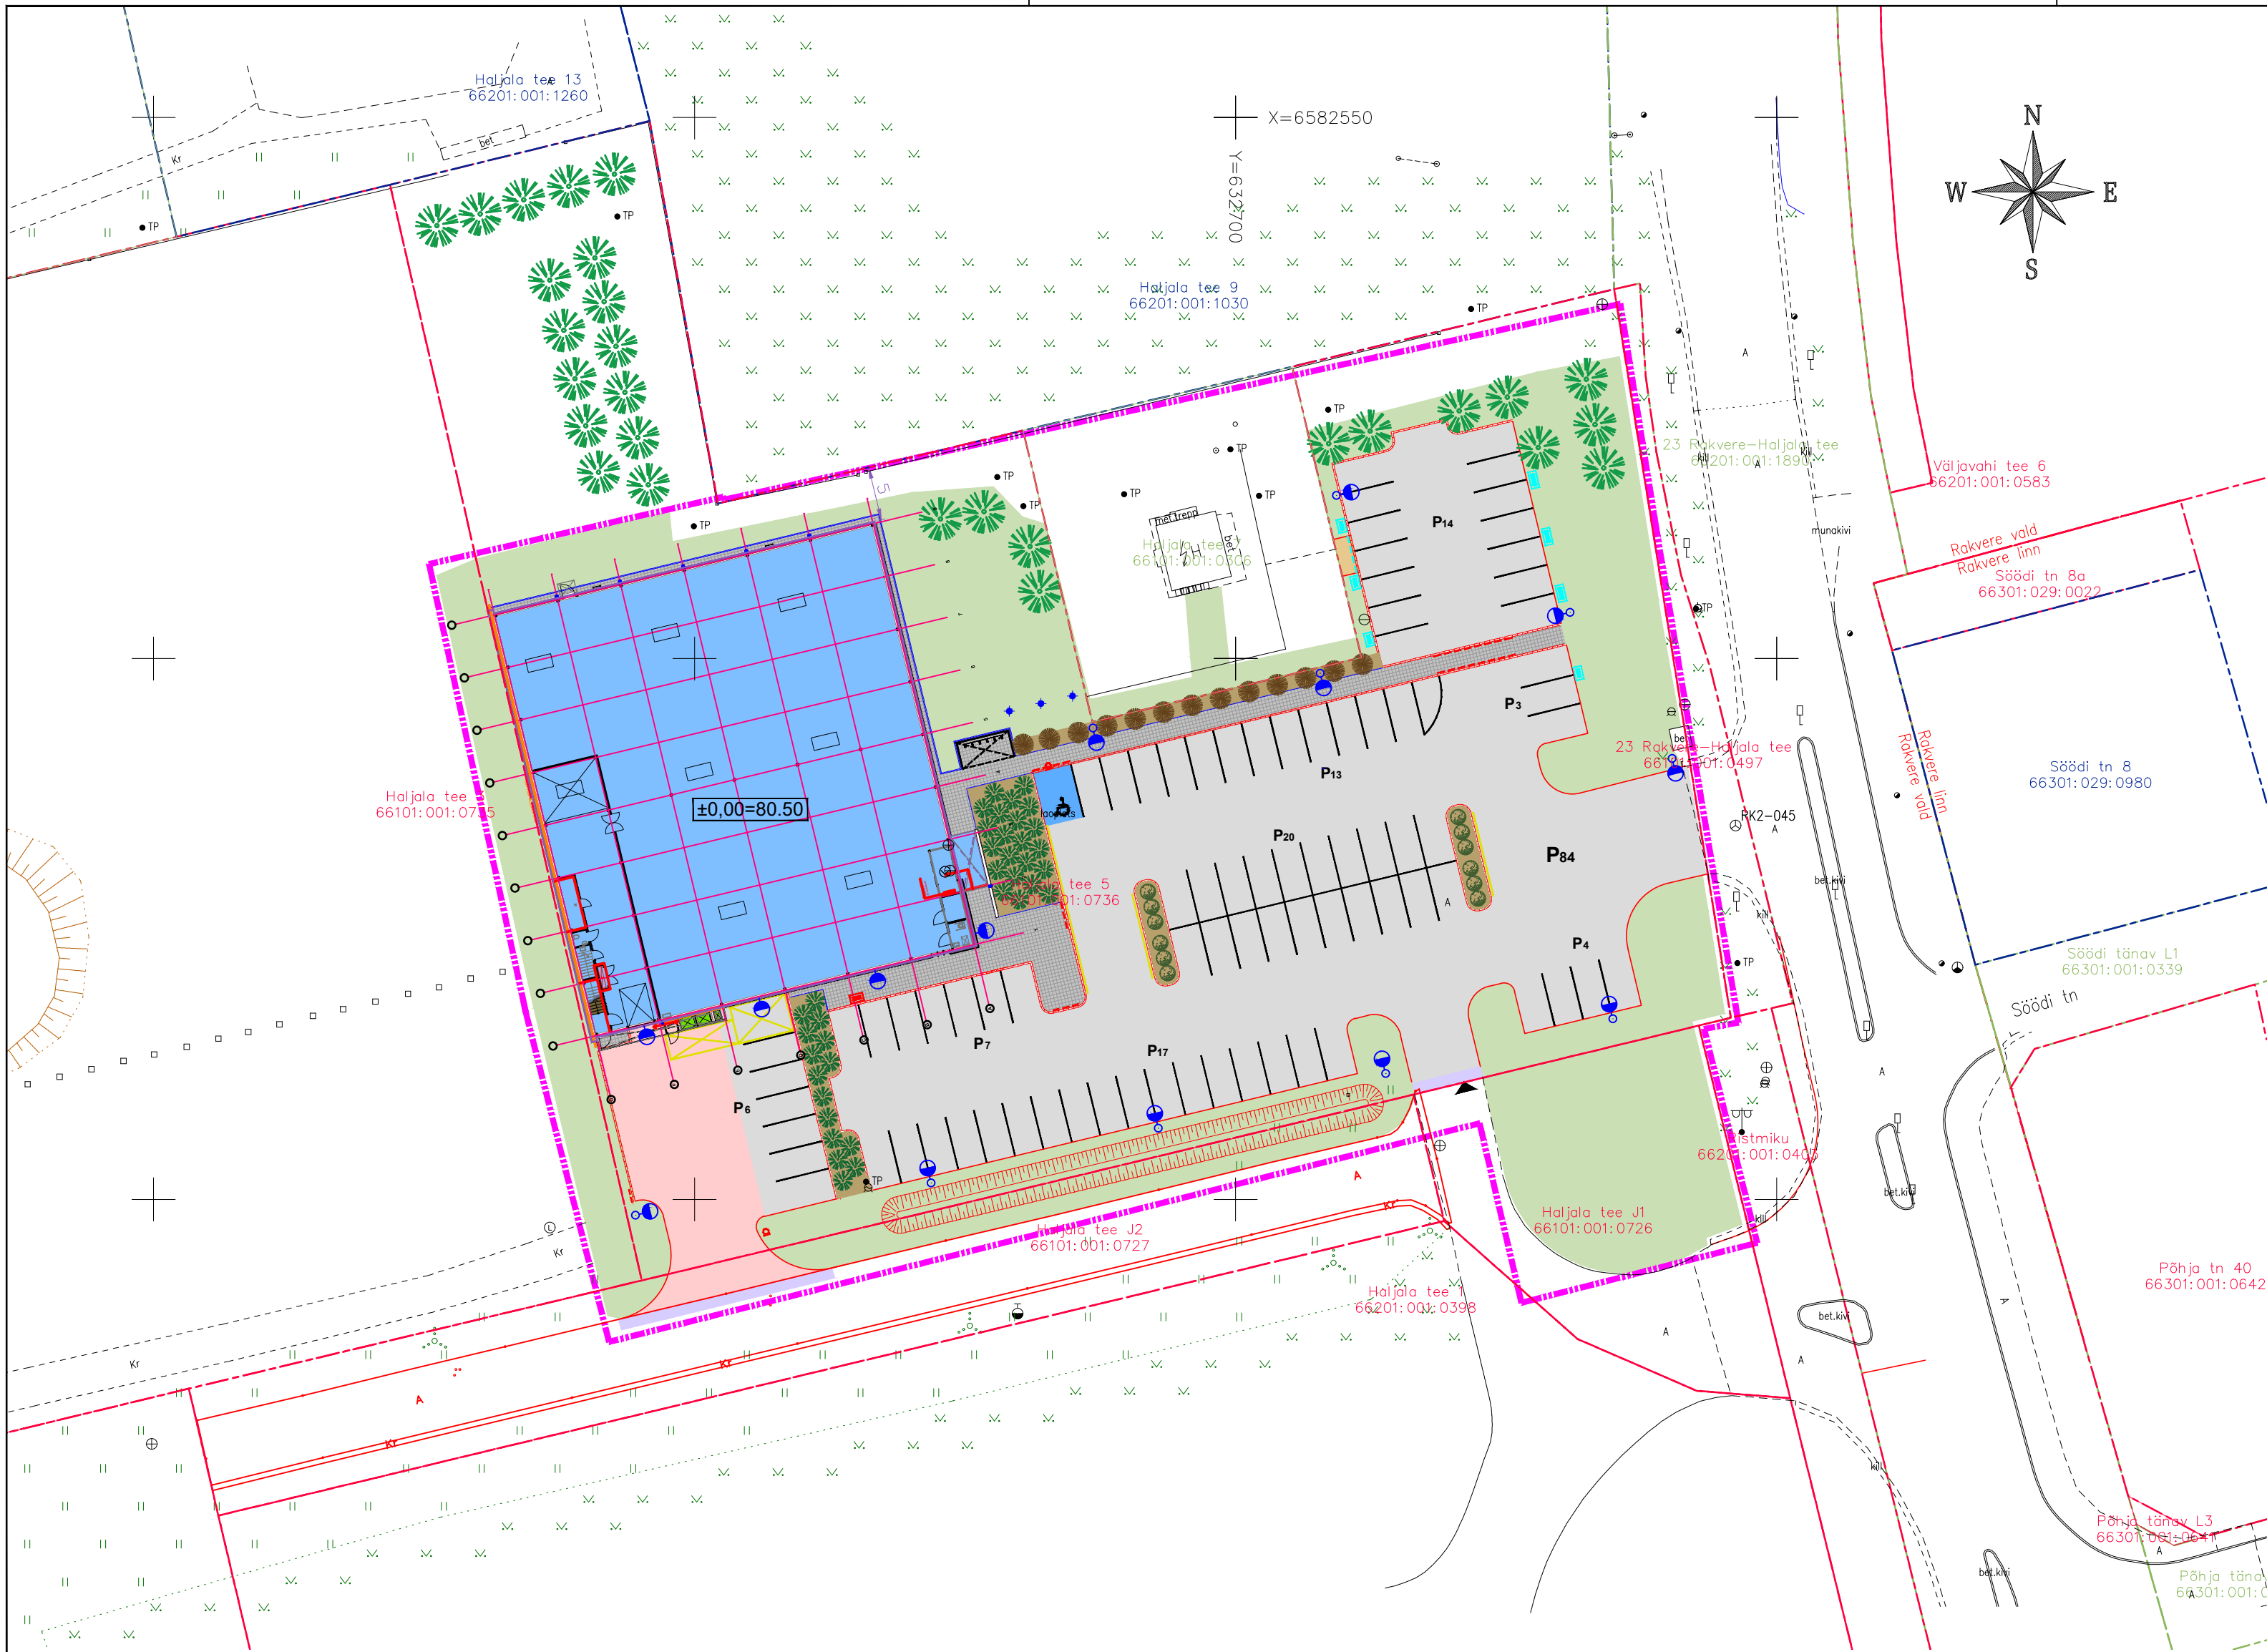


Tingmärgid

- Kinnistu piir
- Töömahtude piir
- Projekteeritud sõidutee äärekivi 150X300 (h=10 cm)
- Projekteeritud sõidutee äärekivi 150X300 (h=0 cm)
- Projekteeritud kõnnitee äärekivi 80x200 (h=0 cm)
- Projekteeritud tee servajooned
- Projekteeritud nõlv kaldega 1:1,5-1:2
- Projekteeritud parkla ab-katend
- Projekteeritud laadimisala ab-katend
- Projekteeritud killustik-katend
- Projekteeritud betoonkivisillutuskatend IKODOR MOISAKIVI MINI, värvitoon: hall
- Projekteeritud haljasalade murukate
- Varem väljaehitatud asfaldist sõidutee
- Likvideeritavad objektid
- Projekteeritud liiklusemärgi post

Elsaro OÜ töö nr. 23059563 tingmärgid:

- Projekteeritud valgustusmast, H=8,0m
- Projekteeritud valgustusti hoone sinale
- Projekteeritud kahekohaline elektriautode laadija
- Perspektiivne kahekohaline elektriautode laadija

- DP järgne Haljala tee 5 krundi piir
- Riigimaantee kaitsevöönd 30m
- Puurkaevu sanitaarkaitsevöönd 50m
- DP järgne hoonestusala
- Projekteeritud hoone
- Projekteeritud graniitkillustikuga kaetav ala geotekstiilil
- Autode pääs krundile
- Inimeste pääs hoonesse
- Olemasolev puu
- Olemasolev kuusehekk
- Likvideeritav puu
- Istutatav madalakasvuline helkiv kibuvits
- Istutatav harilik pöösasmaran Daydown
- Istutatav tuhkenelask Grefsheim
- Istutatav puu harilik mänd

ROK-Projekt töö nr. 2023/07 tingmärgid:

- Paigaldatav lipumast h=9m, värvitoon: RAL 9007, tumehall sisemise nõbrajamiga
- Paigaldatavad prügi konteinerid
- Projekteeritud jalgrattahoidla, värvitoon: RAL 9007, tumehall ja rajatav jalgrattahoidla Dambis Vool 6 kohta, roostevaba teras (vt. joonis AR-6-03)

Muudatused:	Kuupäev	Muudatuste kirjeldus
M1		

Geoloog:	Koostas .OÜ Gem-Geo; töö nr.12399; mõõdistatud 28.04.2023 a.
	Koordinaadid L-EST 97 süsteemis
	Kõrgused EH2000 süsteemis

 T-Model OÜ reg nr 11270607 Lelle tn 24, Tallinn 11318 tel +372 606 1601 info@tmodel.ee www.tmodel.ee		Projekti nimi: Rakvere Magaziin		MTR reg nr: EEP003363 EPE001071 ELK000054 EEP001401	
Tellija: ROK-Projekt OÜ A. H. Tammsaare tee 47, 11613 Tallinn, tel 5169 706		Projekti osa: Teed ja liikluskorraldus		Töö nr: 23033	Staadium:
Projekti juht: M. Maltšaar		Objekti asukoht: Rakvere vald, Tõrremäe küla, Haljala tee 3 ja 5		Joonis koostatud / trükitud: 16.01.2024 / 16.01.2024	
Vastutav pädev isik:		Joonise nimi: Asendiskeem		Mõõtkava: 1:500	
		Joonise faili nimi: 202307_PP_TL-4-20_v02_Asendiskeem.pdf		Joonise nr: TL-4-20	