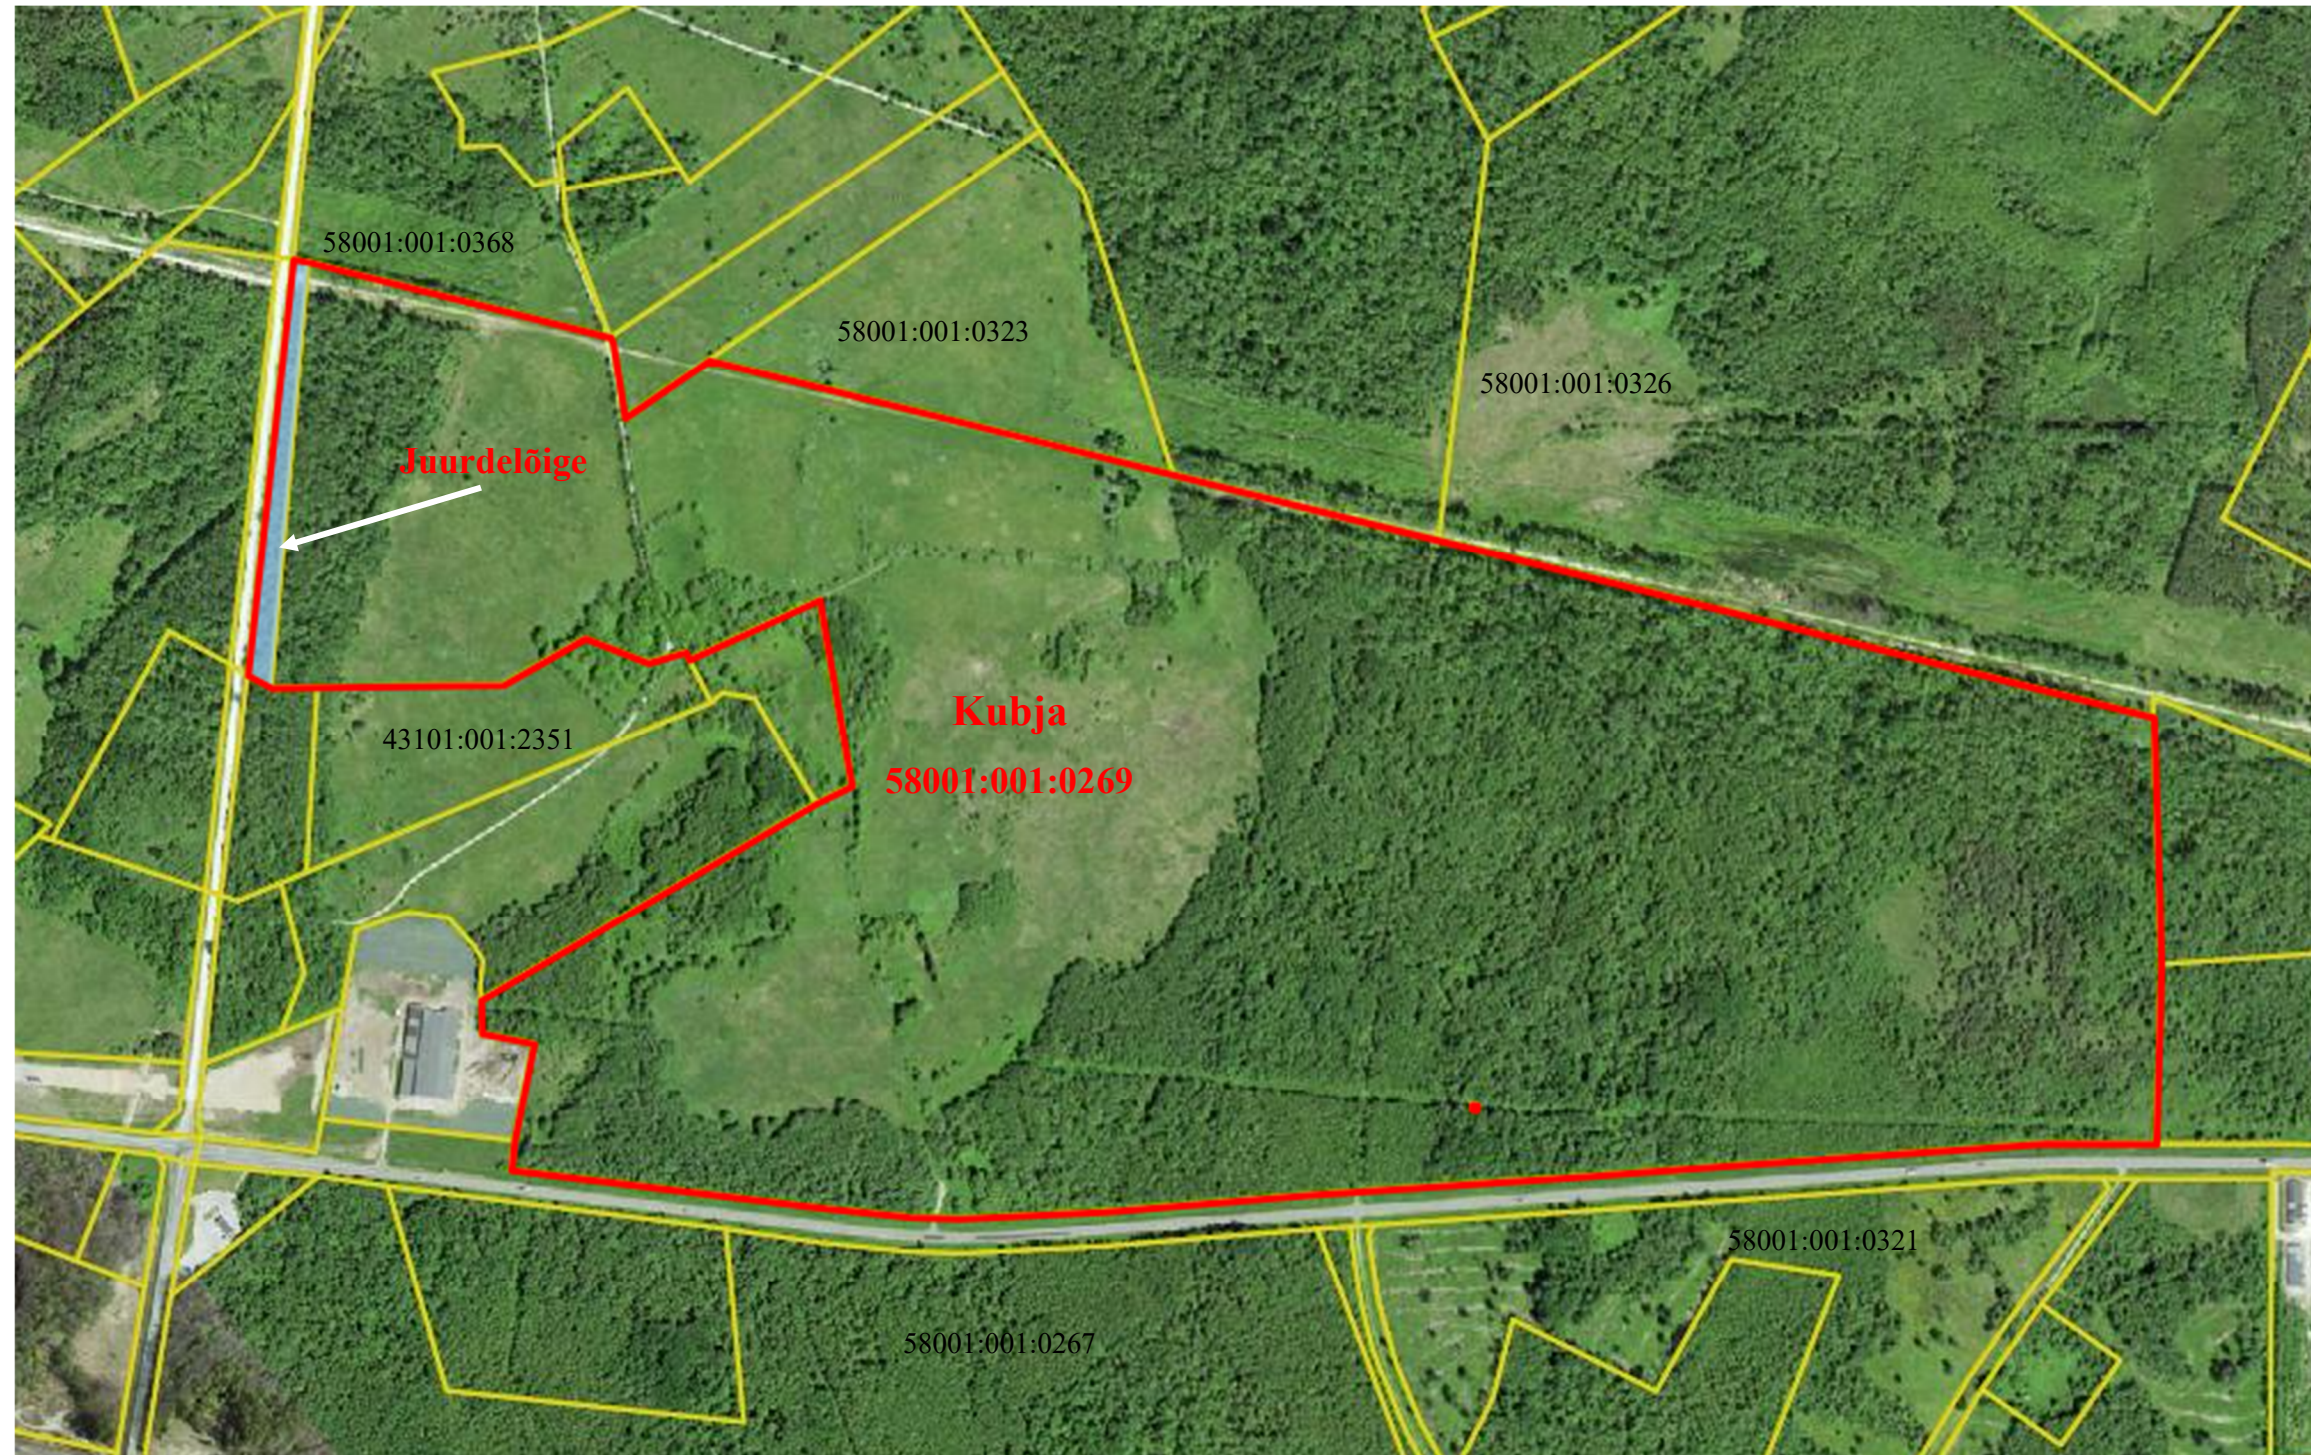

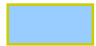



MAAKORRALDUSKAVA

Harju maakonnas Lääne-Harju vallas Paldiski linnas asuvale Kubja kinnisasjale (registriosa nr 4457250, katastritunnus 58001:001:0269, omanik Eesti Vabariik, riigivara valitseja Kaitseministeerium, volitatud asutus Riigi Kaitseinvesteeringute Keskus) juurdelõike tegemiseks.



LEPPEMÄRGID

-  katastriüksuste piirid
-  juurdelõige
-  Kubja katastriüksuse piir pärast juurdelõike tegemist

Kooskõlastus: Kaitseministeeriumi esindaja /allkirjastatud digitaalselt/

Koostaja: Maa-ameti maareformi osakonna nõunik Anu Sootla /allkirjastatud digitaalselt/

Koostamise kuupäev: 18.06.2024