


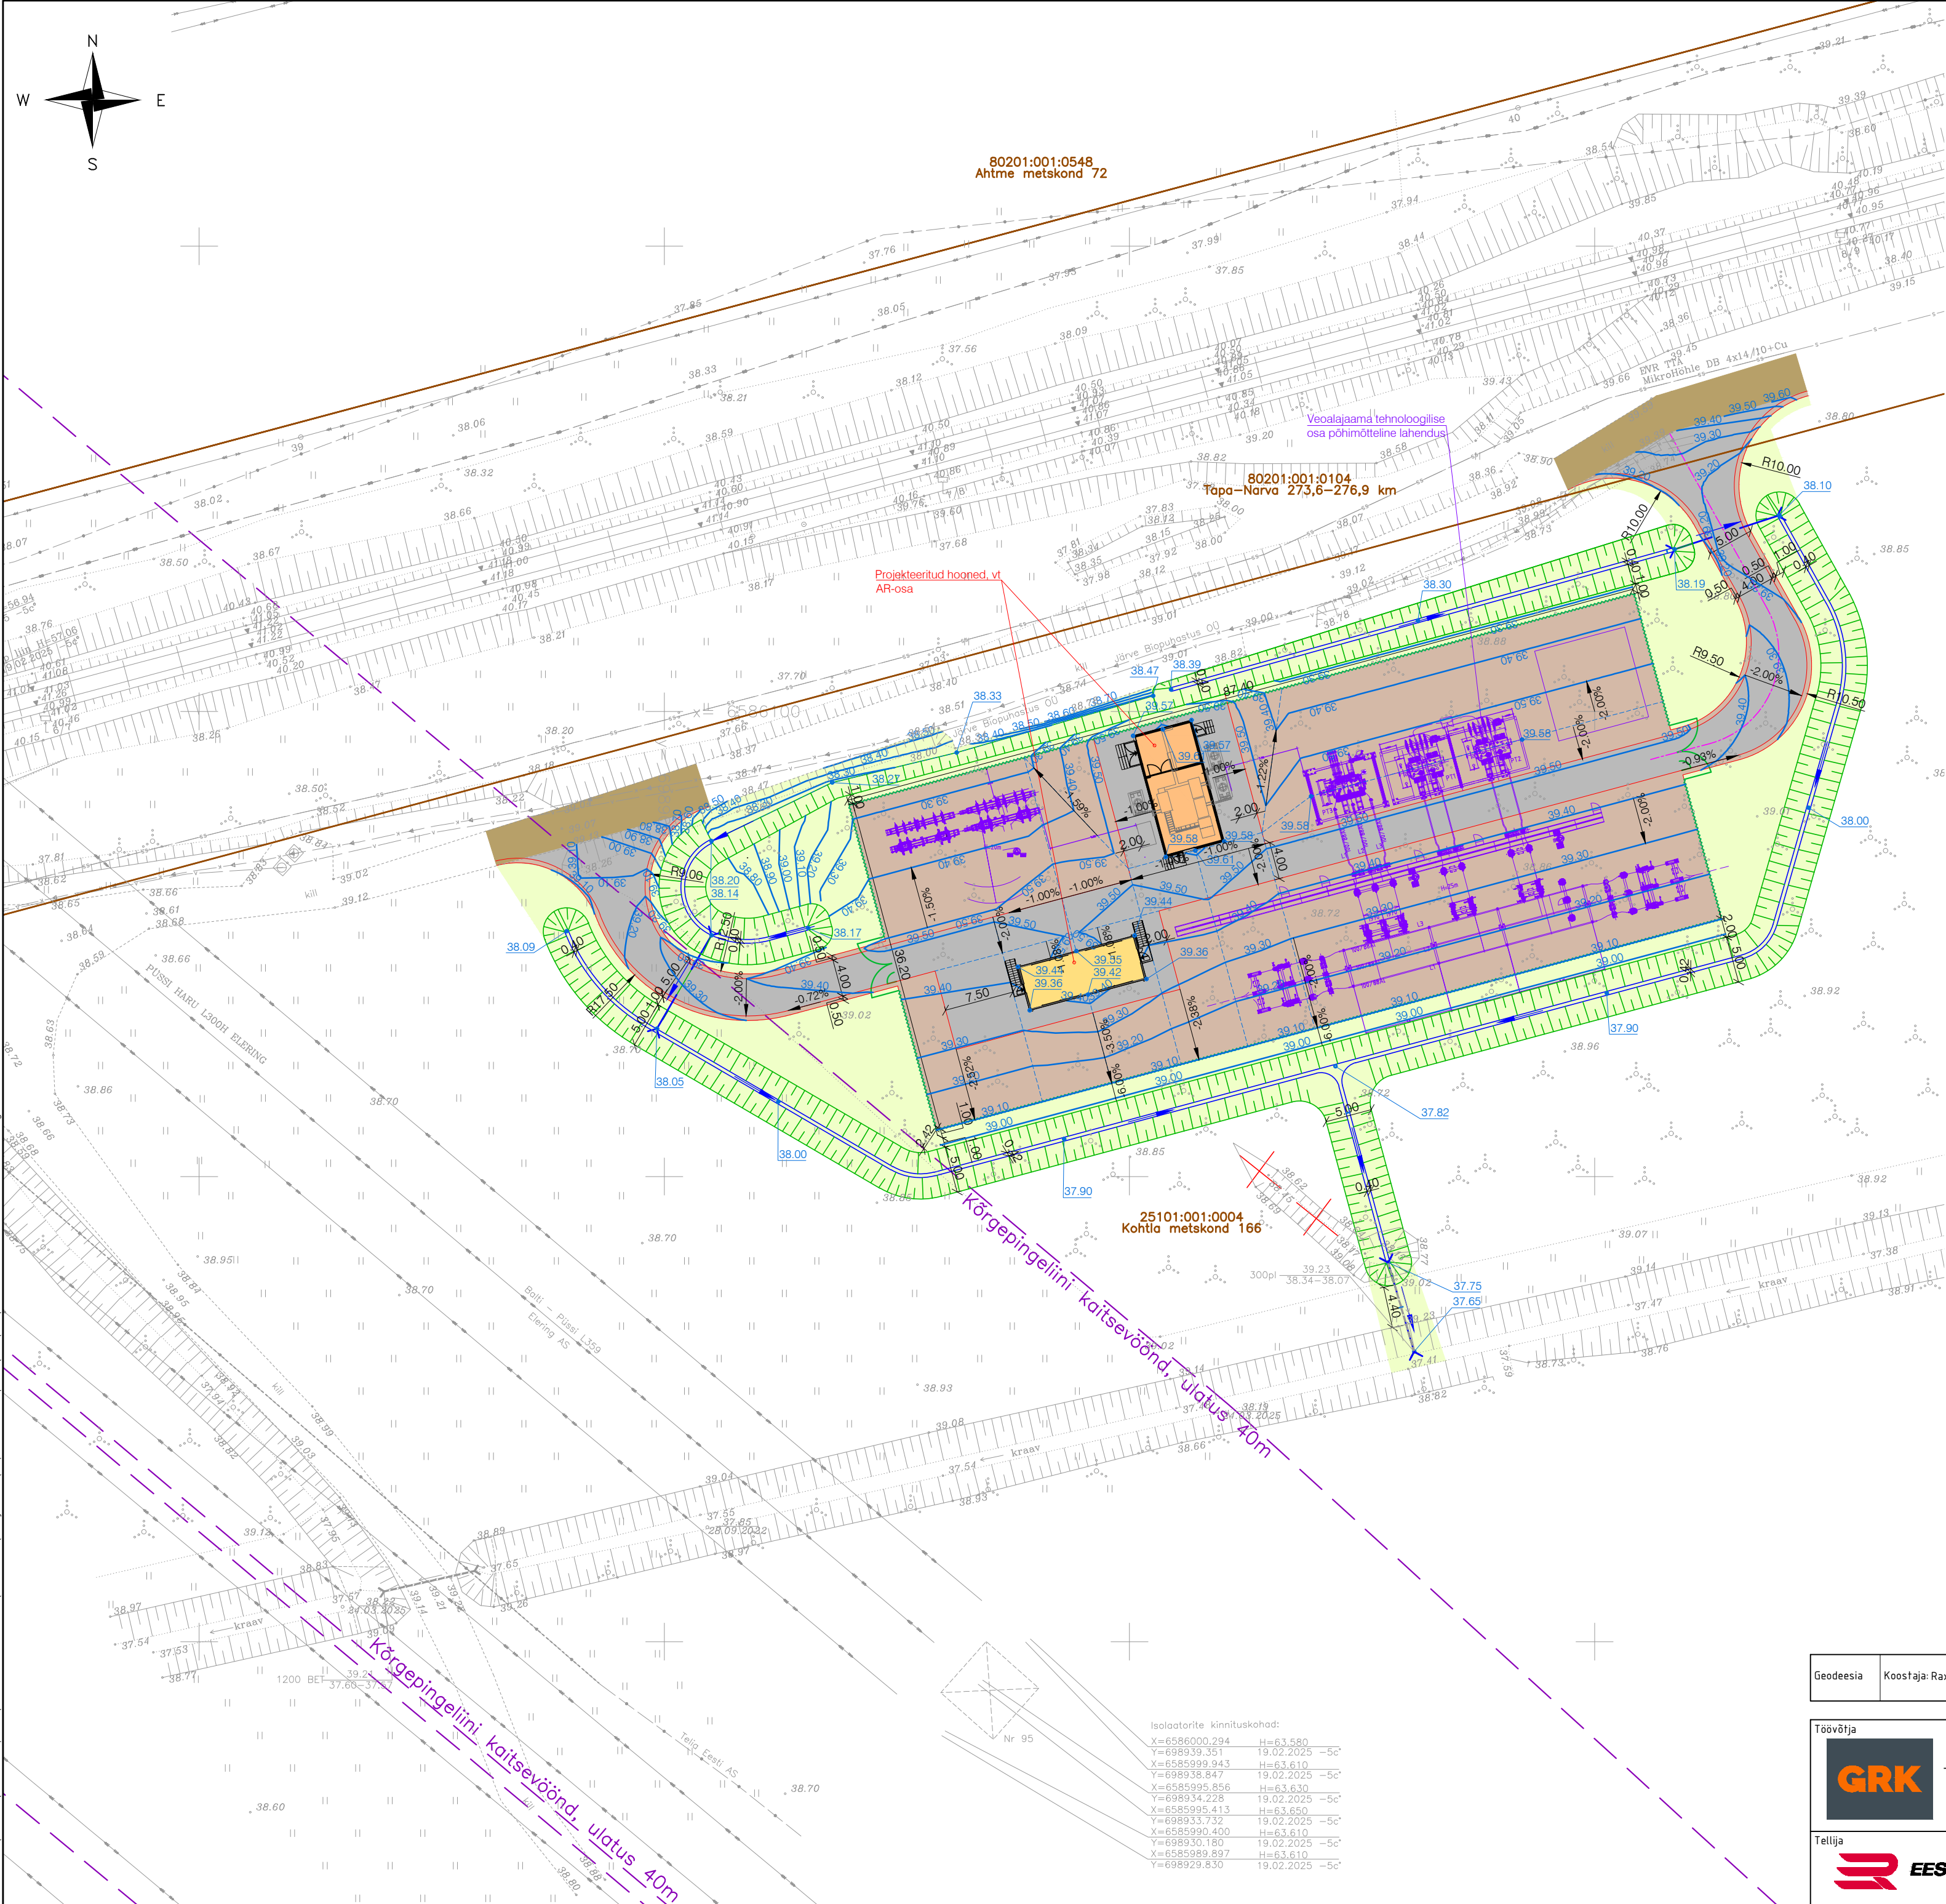

Trükkis: GRKASLT092
Fail: C: Users\ardo.kopluus\OneDrive - GRK\Isikud\Projektid\Tapa-Narva\Oru\EP\TL\140004TSS4_EP_TL-4-02.dwg Trükitud: 04.09.2025



TINGMÄRGID

- Kinnistu piir
- Projekteeritud servajooned
- Projekteeritud sõidutee ab-katend
- Projekteeritud killustikkatend
- Projekteeritud olemasoleva katte taastamine
- Projekteeritud haljasala
- Projekteeritud horisontaal
- Projekteeritud kallete murdejoon
- Projekteeritud Ø400mm trüüp
- Projekteeritud kraav põhja kõrgusarvuga
- Projekteeritud aed ja väravad
- Likvideeritavad objektid

Isolaatorite kinnituskohad:
X=6586000,294 H=63,580
Y=698939,351 19.02.2025 -5c
X=6585999,943 H=63,610
Y=698938,847 19.02.2025 -5c
X=6585995,856 H=63,630
Y=698934,228 19.02.2025 -5c
X=6585995,413 H=63,650
Y=698933,732 19.02.2025 -5c
X=6585990,400 H=63,610
Y=698930,180 19.02.2025 -5c
X=6585989,897 H=63,610
Y=698929,830 19.02.2025 -5c

Geodeesia		Koostaja: Raxoest OÜ		Kõrgussüsteem: EH2000		Töö number: GE25004_19	
				Koordinaatsüsteem: L-EST97		Möödistatud: 01.2025	
<div>Töövõtja</div> <div><div>GRK Eesti AS, Reg.nr. 12579850 Tartu maakond, Tartu linn, Riia tn 142, 50411 Tel: +372 505 2791, E-post: info@grk.ee</div></div>				Töö nimetus			
				Tapa-Narva raudtee elektrifitseerimine ja kontaktvõrgusüsteemi käitamine			
				Objekti asukoht			
				Ida-Viru maakond, Jõhvi vald, Linna küla, Kohtla metskond 166			
				Joonise nimetus TSS4 Oru veoalajaam, vertikaalplaneering		Projekti number 140004TSS4	Stadium EELPROJEKT
				PROJEKTUJHT K.KOPLUS		Joonise tähis TL-4-03	Leht 1/1
Tellija				PROJEKTEERIJAL K.KOPLUS		Kuupäev 06.08.2025	Möötkava 1:500
 EESTI RAUDTEE							