


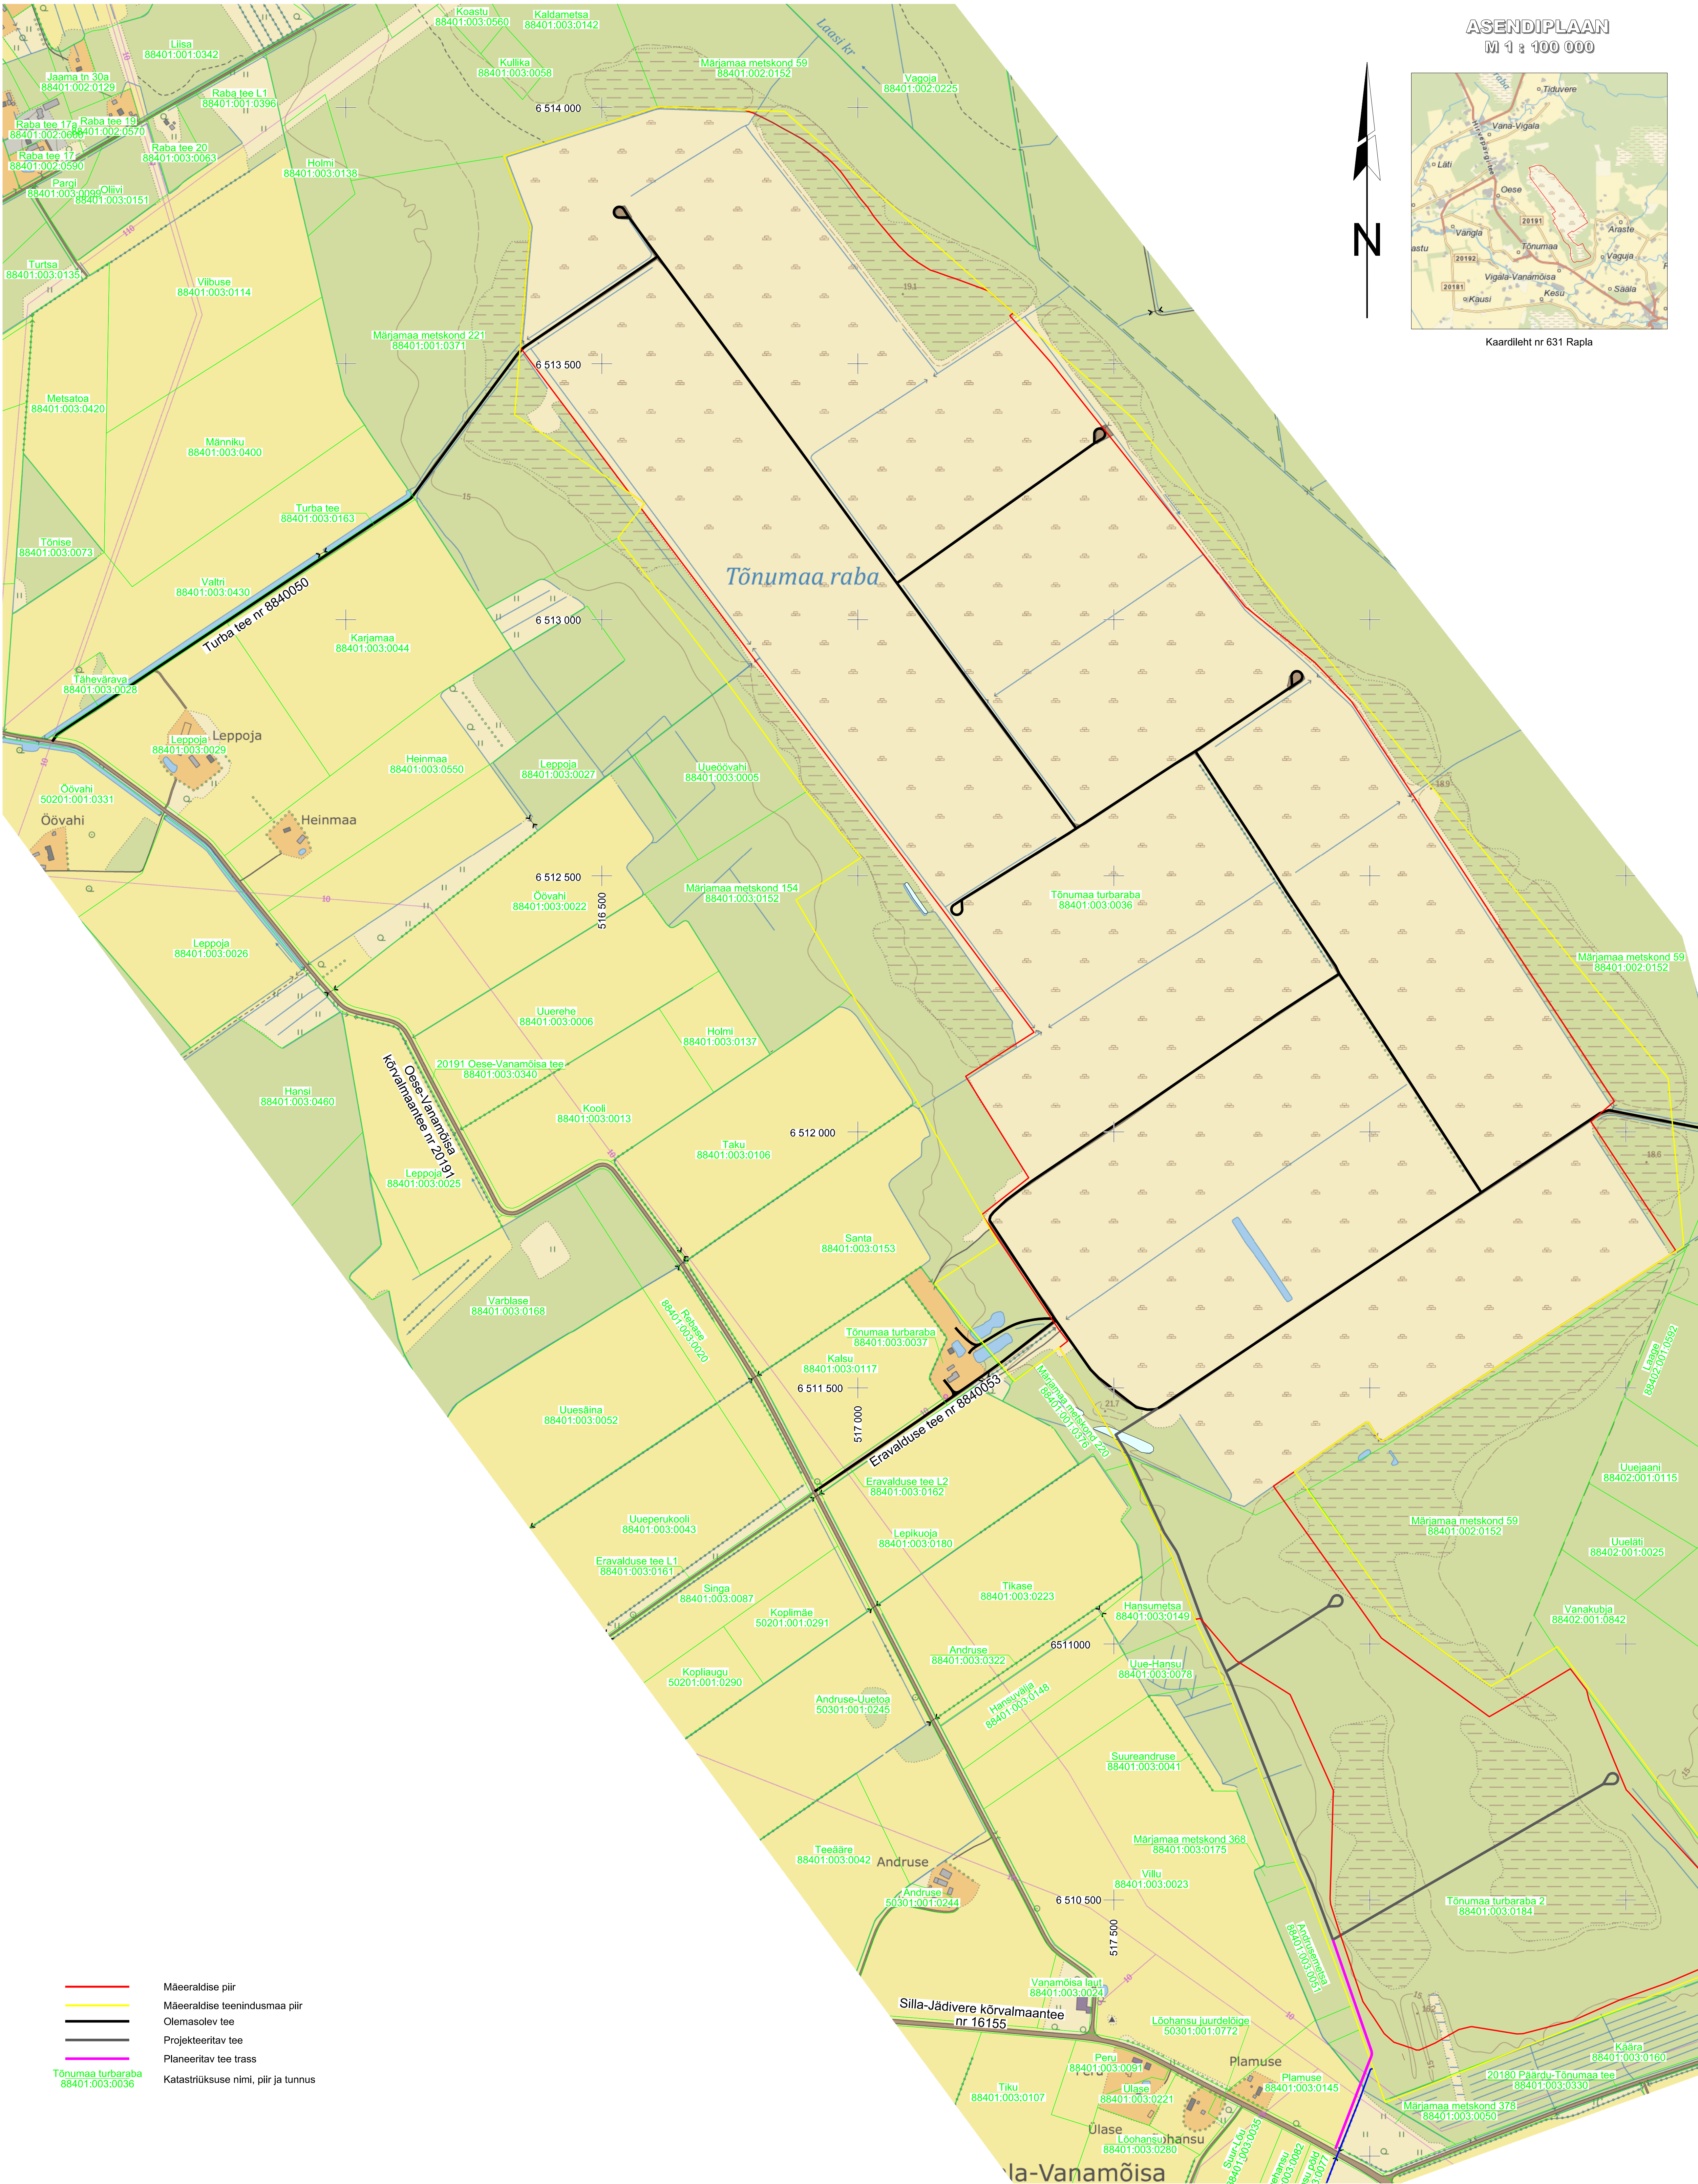

ASENDIPLAAN
M 1 : 100 000



Kaardileht nr 631 Rapla



- Mäeeraldis piir
- Mäeeraldis teenindusmaa piir
- Olemasolev tee
- Projekteeritav tee
- Planeeritav tee trass
- Katastriüksuse nimi, piir ja tunnus

Tõnumaa turbaraba
88401.003.0036

Märkused:

- Koordinaadid L-Est 97 süsteemis.
- Asendiplaan: Maa-ameti X-GIS kaardirakendus.
- Plaan koostamisel on kasutatud:
 - Maa-ameti väljastatud katastriüksuste piirandmeid (seisuga 09.02.2024);
 - Maa-ameti põhikaart (seisuga 14.10.2021).
- Kasutatud tarkvara: Bentley PowerCivil for Baltics V8i (litsents: 70000661800020).

0 100 200 m

Objekti nimetus ja aadress	Joonise sisu	Graafiline lisa 1
Tõnumaa turbatootmisala Märjamaa vald, Rapla maakond	Asendiplaan	Mõõtkava 1 : 5000
OÜ Inseneribüroo STEIGER Männiku tee 104, 11218 Tallinn Tel. 668 1011, Faks 668 1018	Koostas Kristel Veersalu /allkirjastatud digitaalselt/	Kuupäev 09.02.2024
	Kinnitas	Töö nr