


GEOLOOGILINE LÄBILÕIGE I-I'

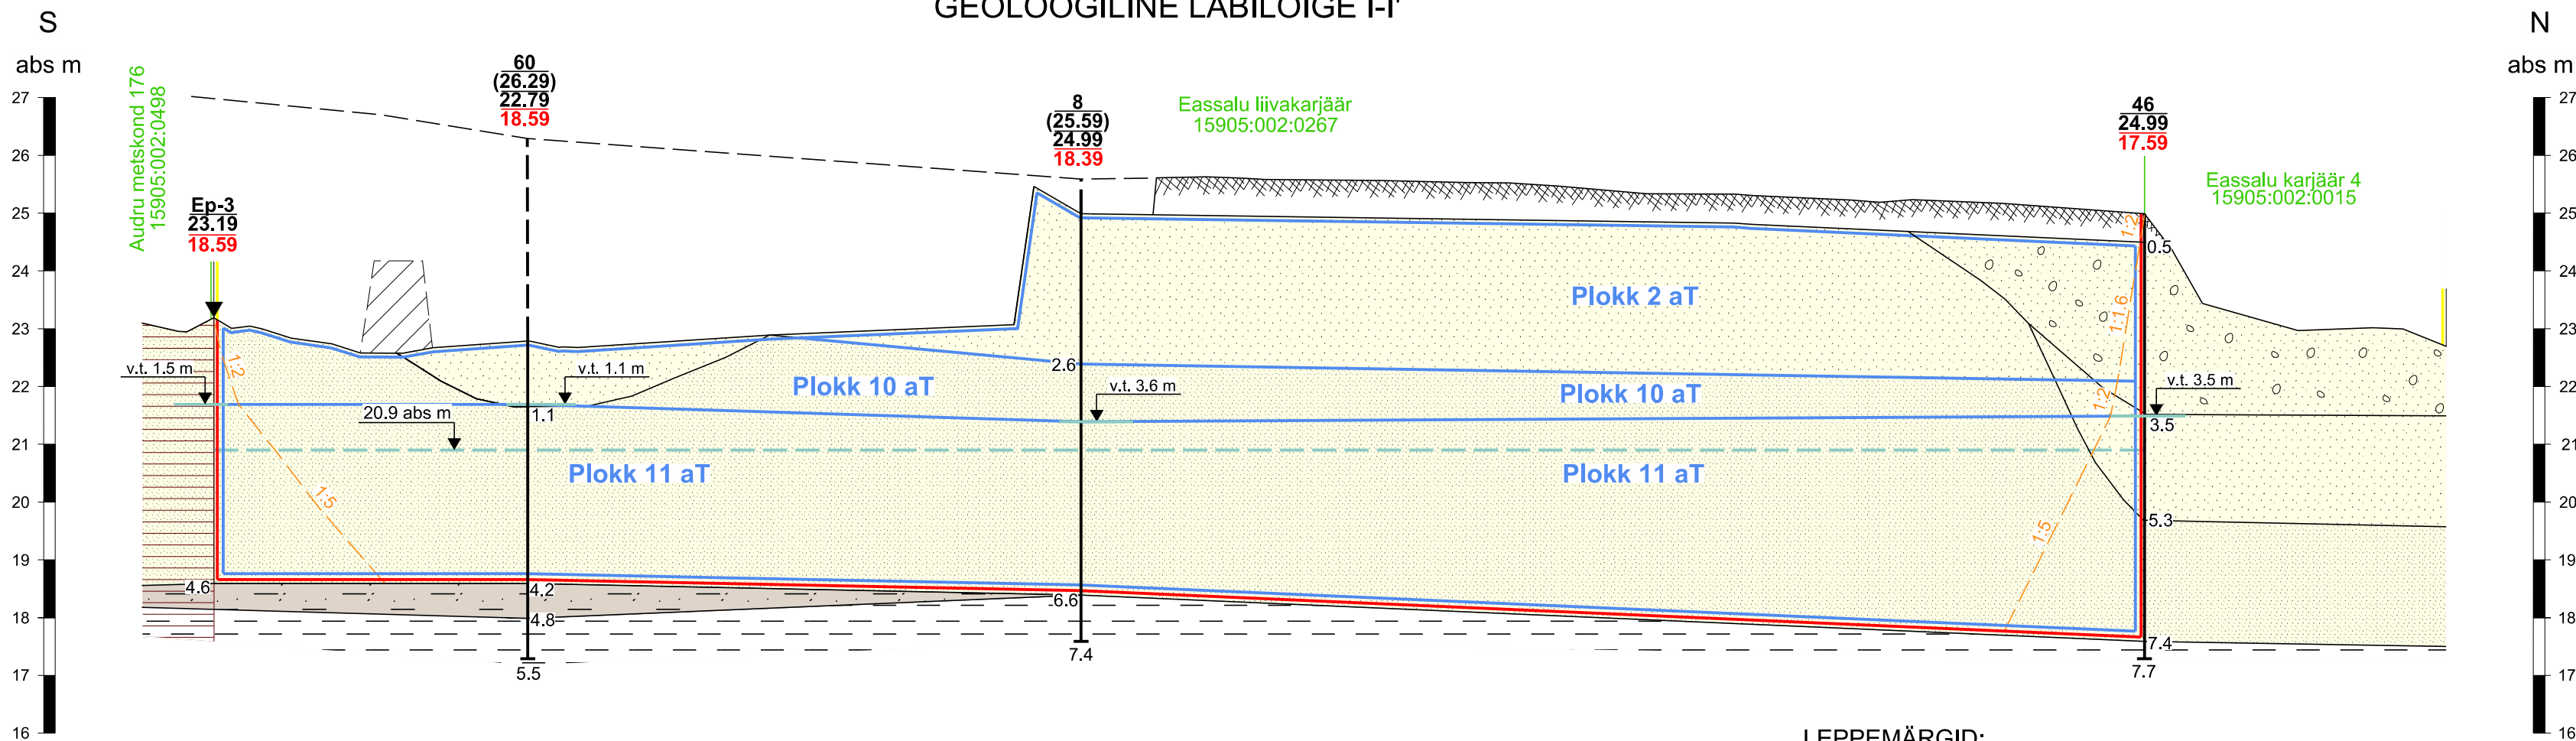


LEPPEMÄRGID:

- Mäeeraldise piir
- Mäeeraldise teenindusmaa piir
- Plokk 2 aT Maavaravaru plokki kontuur, plokki number ja varu kategooria (aT - aktiivne tarbevaru, pT - passiivne tarbevaru, aR - aktiivne reservvaru)
- Eassalu liivakarjäär 15905:002:0267 Katastriüksuse piir, nimetus ja tunnus
- 1:2 Kaevandamise nõlva kontuur ja nõlva maksimaalne kalle
- 60/Ep-3 (26.29) 22.79 18.59 Puuraugu/ekstrapolatsioonipunkti nr  
Suudme abs kõrgus 2003. a  
Suudme abs kõrgus 2013. a  
Mäeeraldise lamami abs kõrgus, m
- v.t. 1.1 m Veetaseme sügavus maapinnast (m) (sept. - okt. 1988. a)
- 5.5 Kaevandi sügavus
- Maaparandushoiuala
- Põhjavee prognoositav tase pärast maavara ammendamist (20.9 m abs)

- Kasvukiht
- Ladustatud kattepinna
- Liiv, väga peeneteraline, kruusakas
- Liiv, väga peeneteraline
- Liiv, ülipeeneteraline
- Savi
- Saviliiv
- Teekaitsevöönd

GEOLOOGILINE LÄBILÕIGE II-II'

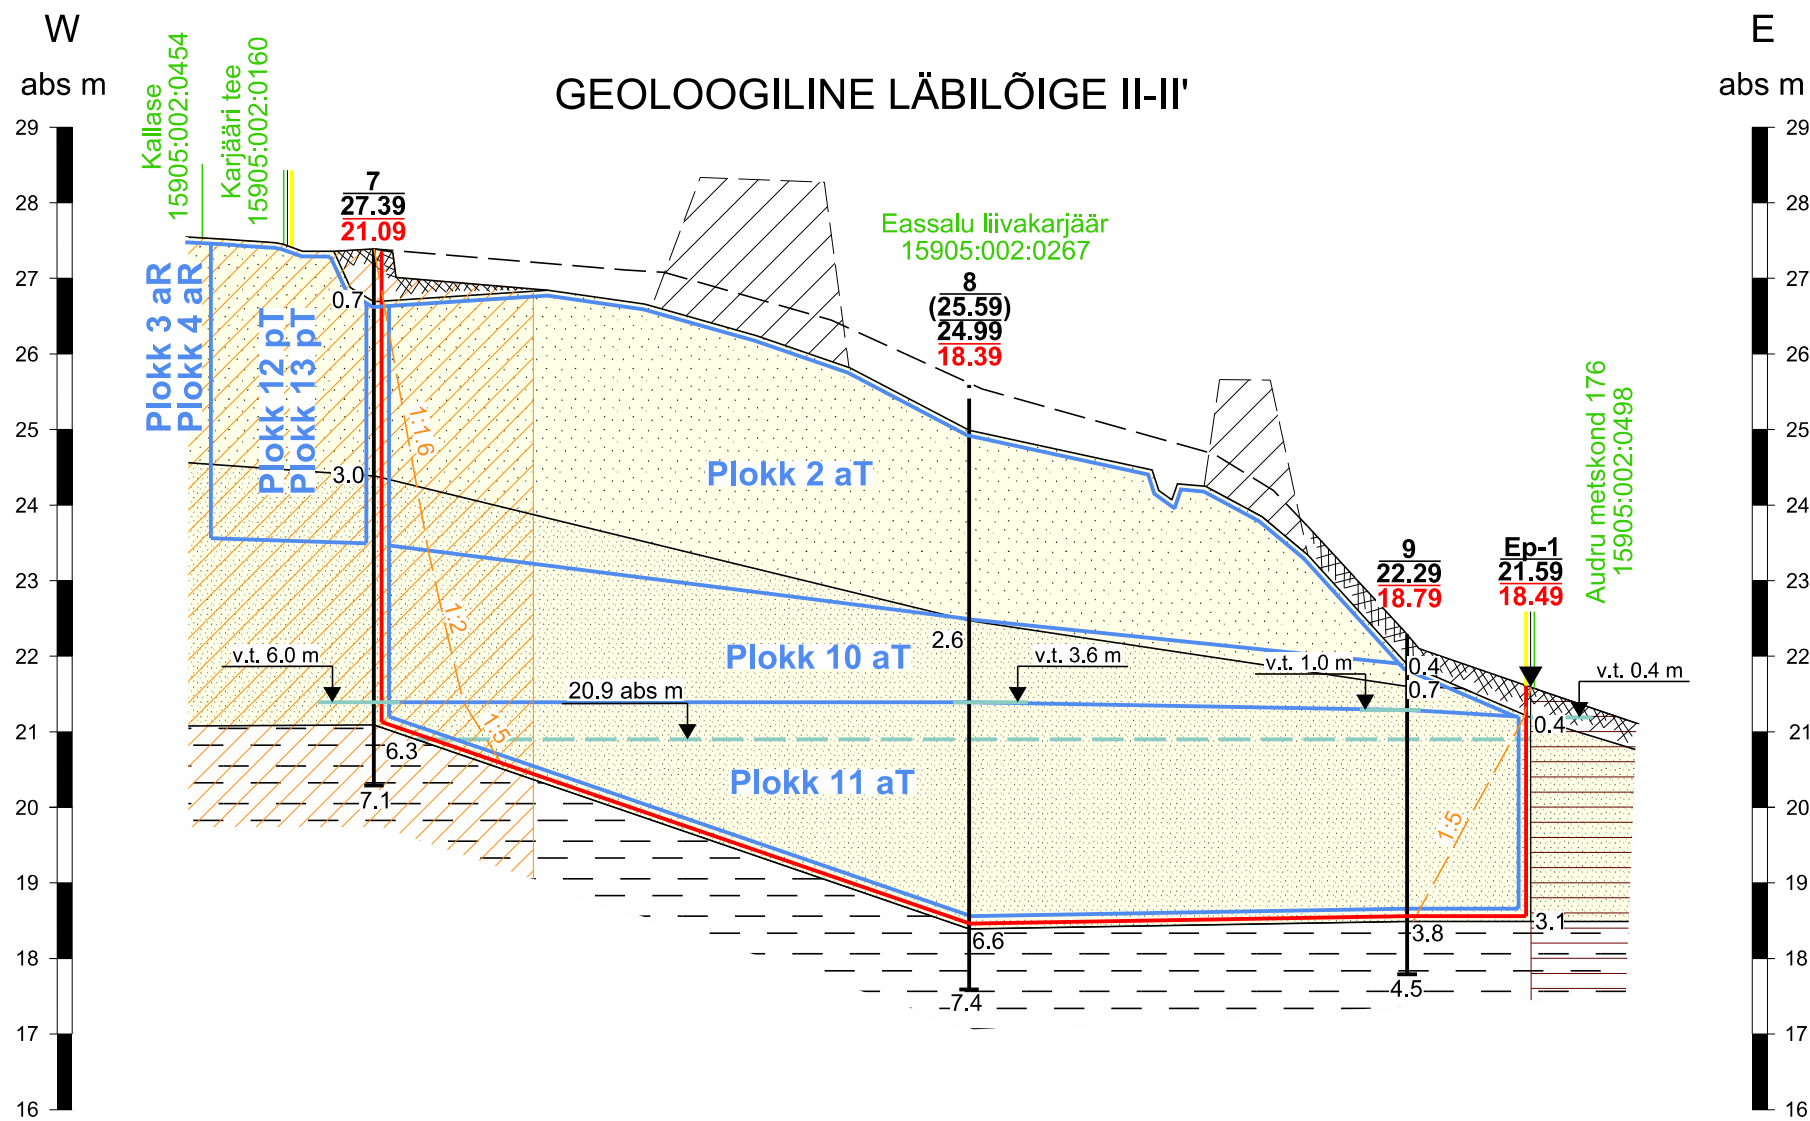

MÄRKUSED:

- Kõrgused EH2000 süsteemis.
- Kasutatud:
  - Aruanne Eassalu kruusamaardla Eassalu III liivakarjääris tehtud geoloogiliste tööde kohta (varu seisuga 31.12.2019. a);
  - Maavara kaevandamisloa PARM-020 graafilised lisad.
- Maavaravaru plokide andmed: Maa-amet 05.05.2020.
- Katastriüksuste ning kitsenduste andmed: Maa-amet 09.04.2020.
- Keskkonnaandmestik: EELIS (Eesti Looduse Infosüsteem - Keskkonnaregister): Keskkonna-agentuur 2020.
- Maavaravaru plokide 12 pT ja 13 pT kontuurid on geoloogilisele läbilõikele II-II' kantud vastavalt geoloogilise uuringu geoloogilisel läbilõikele toodule (aprill 2014).
- Geoloogilisel läbilõikel II-II' puuduvad maavaravaru plokide 3 aR ja 4 aR lamamid, vastavalt registrikaardile nr 206 on plokki 3 keskmine paksus 1.5 m ja plokki 4 keskmine paksus 0.97 m.

Taotleja

Nimi

Allkiri

OBJEKT ASUKOHT		Pärnu maakond, Pärnu linn		TOO NR	20PR-201
OBJEKT, JOONISE NIMETUS		EASSALU III LIIVAKARJÄÄR		GRAAFILINE LISA	2
		GEOLOOGILISED LÄBILÕIKED I-I' ja II-II'		KUIUPÄEV	08.04.2020
Mäebüroo Nord OÜ		Pärnu mnt 232, 11314 Tallinn E-mail info@maeburoo.ee	Telefon 6 139 810 GSM 50 86 101	MTR.reg.nr. EEG000221	BAASKAARDI NR 5331
KOOSTAS	Margus Kukk	TELLUJA		MOOTKAVA	
VORMISTAS	Laur Kõiv	AS YIT Eesti Pärnu mnt 102b, 11312 Tallinn		hor 1:1000 vert 1:100	