

MÄEERALDISE PIIRIPUNKTIDE KOORDINAADID


Piiripunkti nr	Koordinaadid	
	X	Y
1	6473154.97	511677.67
2	6473231.81	511665.76
3	6473339.88	511646.24
4	6473368.92	511647.20
5	6473477.42	511597.90
6	6473540.27	511583.19
7	6473555.11	511737.48
8	6473337.24	511801.52

Mäeeraldise pindala: 4.67 ha

MÄEERALDISE TEENINDUSMAA PIIRIPUNKTIDE KOORDINAADID

Piiripunkti nr	Koordinaadid	
	X	Y
1	6473150.28	511674.48
2	6473161.41	511671.68
3	6473194.76	511666.09
4	6473245.19	511656.97
5	6473280.25	511646.62
6	6473298.29	511643.39
7	6473315.03	511640.70
8	6473339.14	511639.21
9	6473352.08	511638.78
10	6473369.52	511635.18
11	6473448.42	511604.69
12	6473469.29	511595.53
13	6473499.21	511581.14
14	6473518.74	511573.04
15	6473538.84	511566.78
16	6473588.45	511555.47
17	6473605.07	511726.56
18	6473555.22	511737.77
19	6473337.24	511801.52

Mäeeraldise teenindusmaa pindala: 5.88 ha

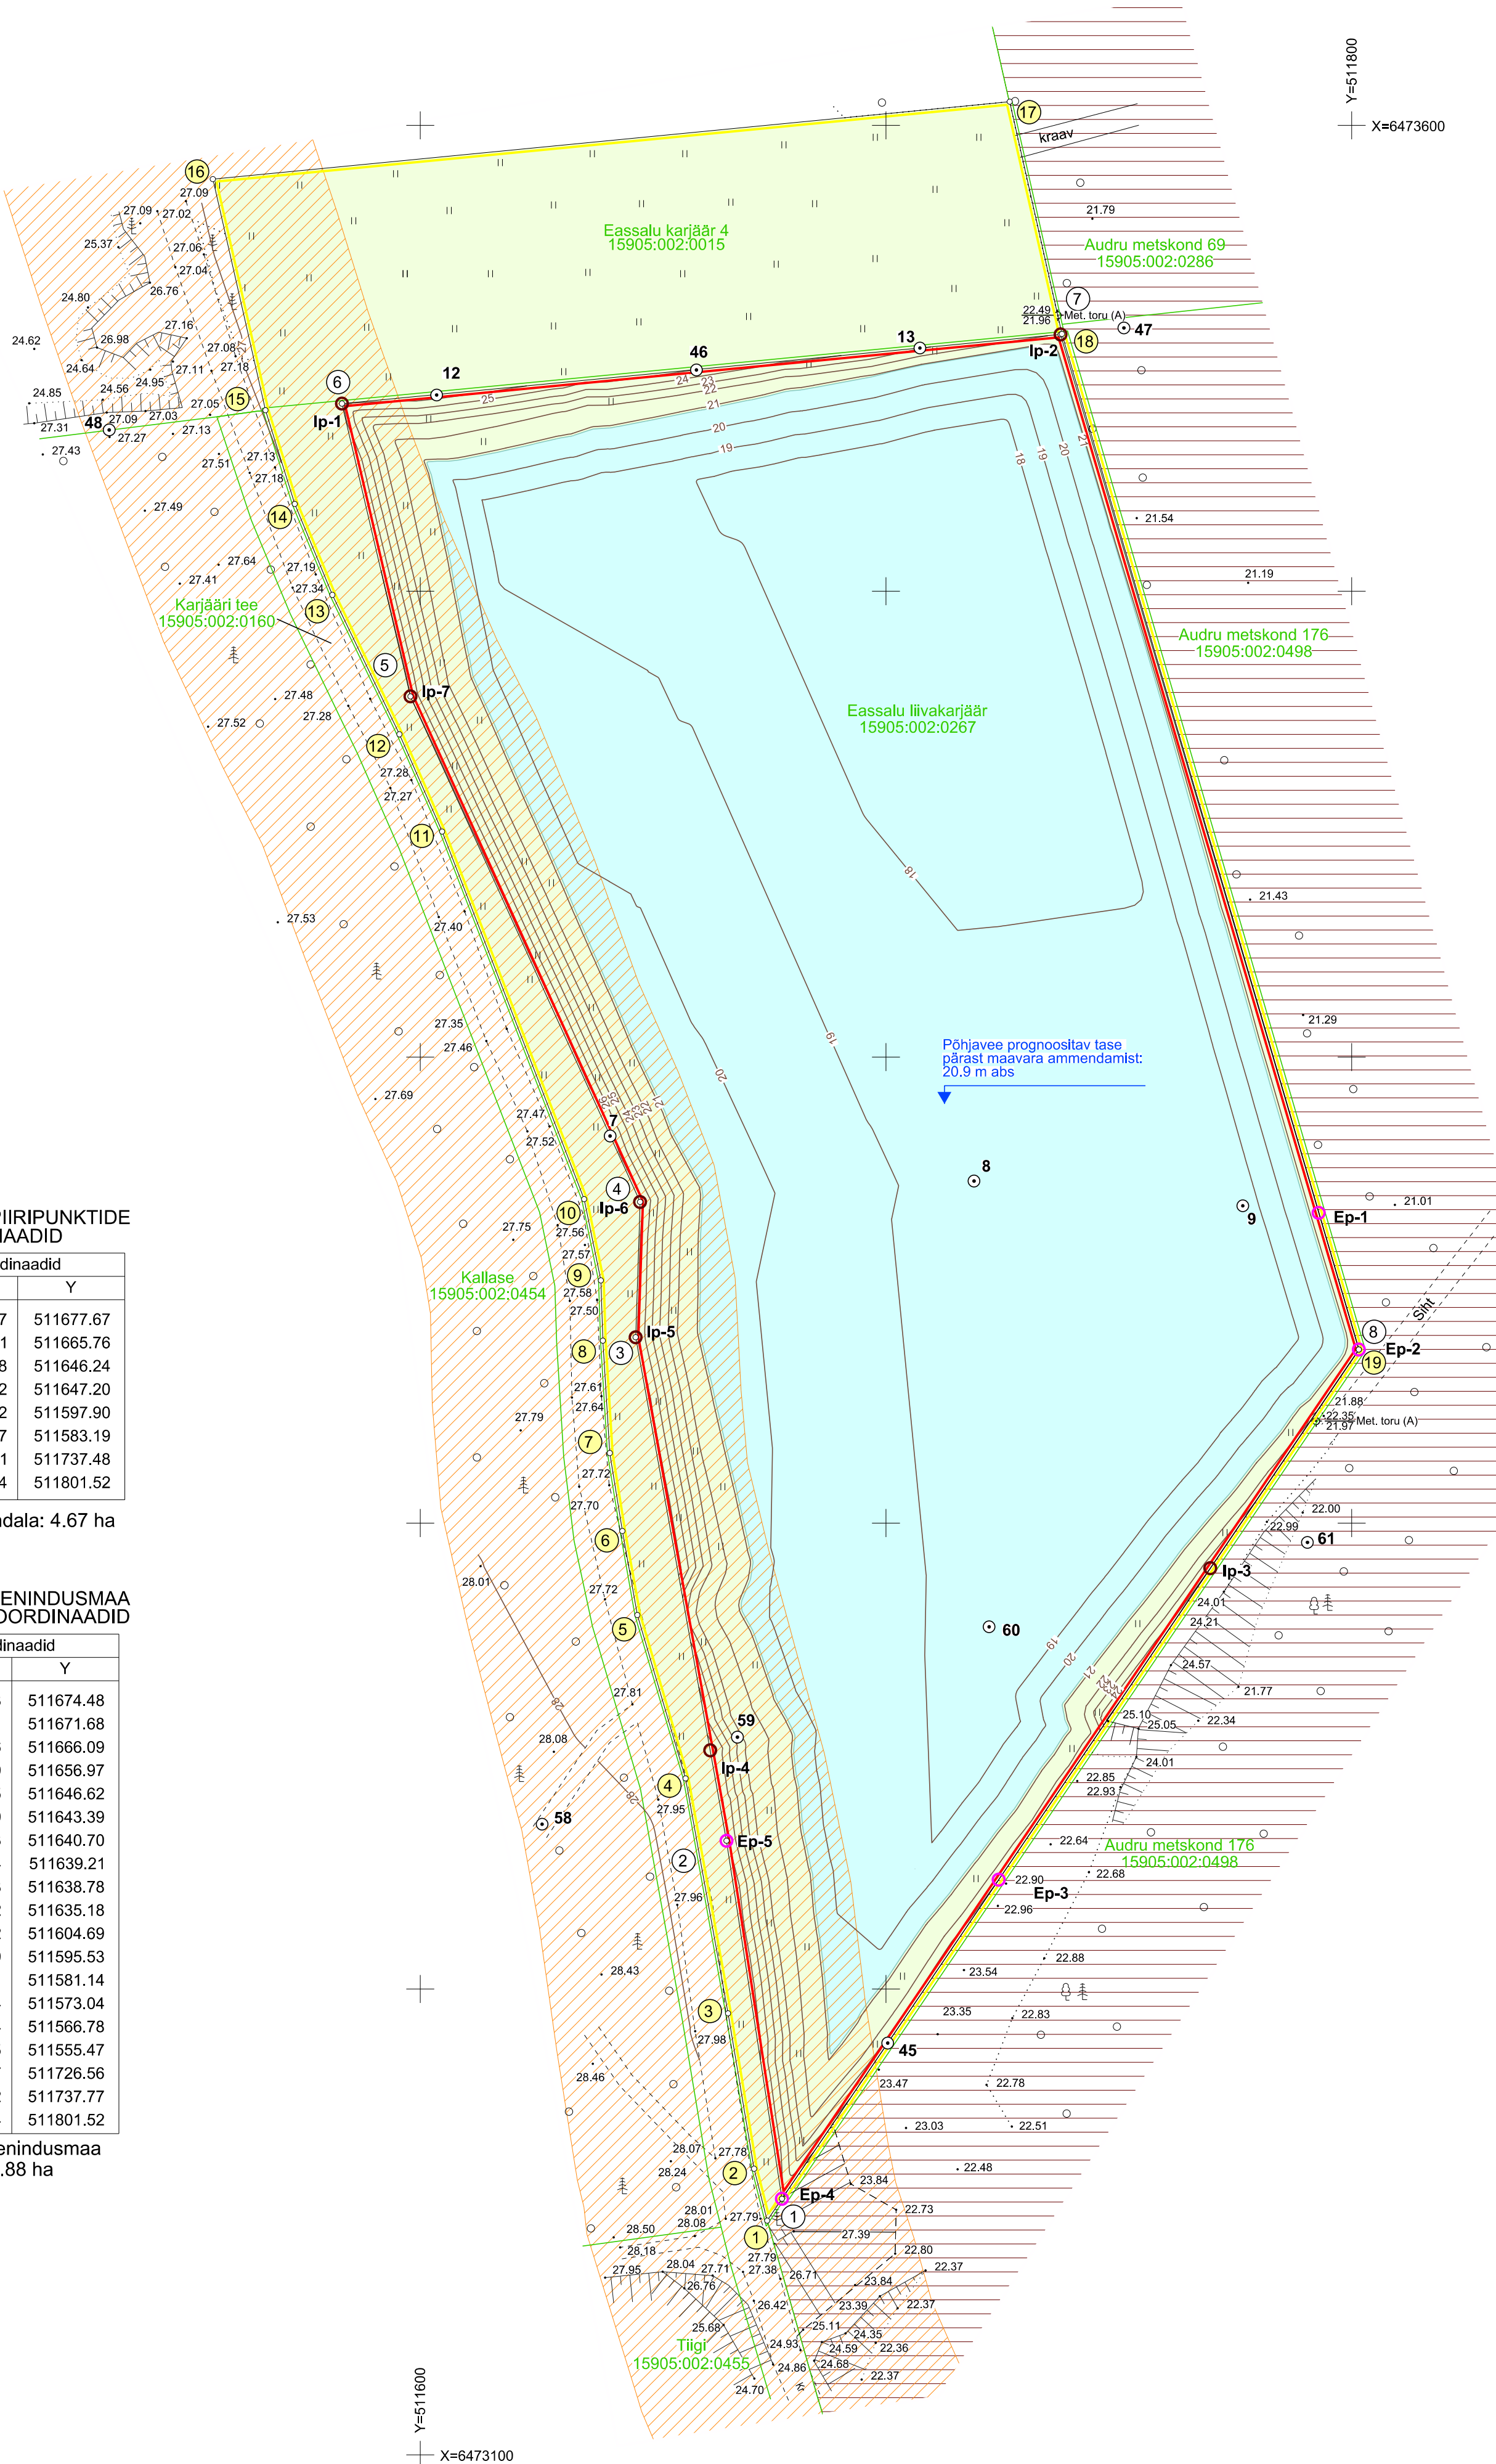


Taotleja

Nimi

Alikiri

ASUKOHA SKEEM

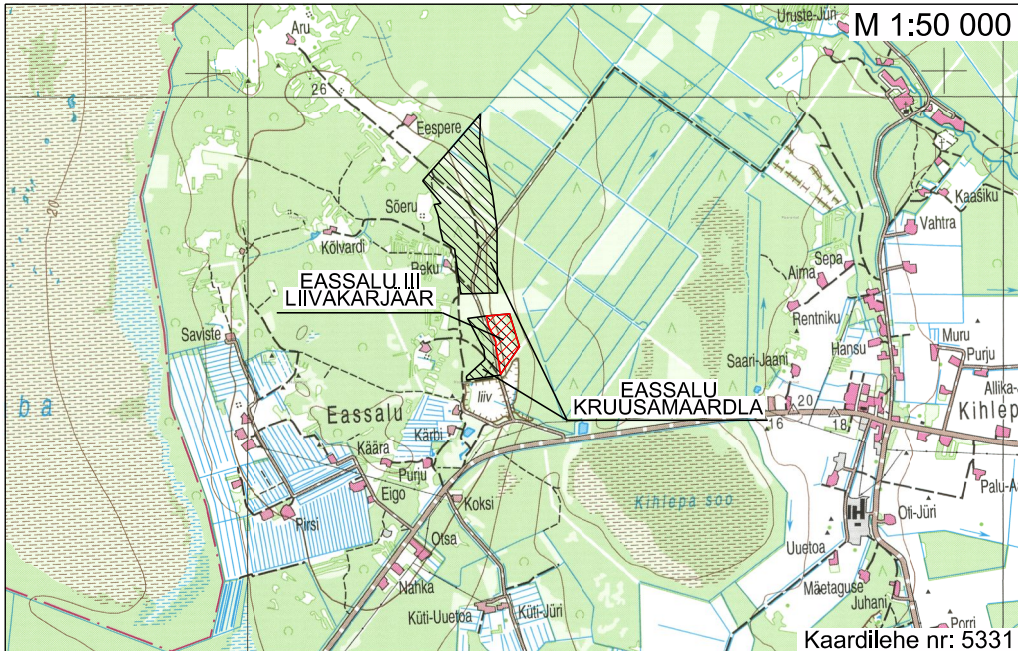

LEPPEMÄRGID

- Mäeeraldise piir, piiripunkt ja piiripunkti number
- Mäeeraldise teenindusmaa piir, piiripunkt ja piiripunkti number
- Katastriüksuse piir, nimetus ja tunnus
- Maapinna samakõrgusjoon abs, m
- Puuraug ja puuraugu number
- Interpolatsioonipunkt ja interpolatsioonipunkti number
- Ekstrapolatsioonipunkt ja ekstrapolatsioonipunkti number
- Maaparandushoiala
- Rohumaaks korraldamisele kuuluv ala (pindala ~2.06 ha)
- Veekoguks korraldamisele kuuluv ala (pindala ~3.82 ha), prognoositava keskmise põhjavee tasemega 20.9 m abs
- Teekaitsevöönd

- MÄRKUSED:
- Koordinaadid L-EST97 süsteemis, kõrgused EH2000 süsteemis.
  - Kasutatud:
    - Eassalu III liivakarjääri markseidermõõdistus (seisuga 04.02.2018);
    - Eassalu kruusamaardla 1.-2. plokki varu ümberhindamine ja Eassalu III mäeeraldise laienduse varu hinnang Pärnumaal (varu seisuga 31.12.2013), EGF 8530;
    - Maavara kaevandamisloa PARM-020 graafilised lisad (aprill 2014).
  - Maavaravaru plokide ja katastriüksuste andmed: Maa-amet 2019.
  - Keskkonnaandmestik: EELIS (Eesti Looduse Infosüsteem - Keskkonnaregister); Keskkonna-agentuur 2019.

OBJEKT ASUKOHT		Pärnu maakond, Pärnu linn		TOO NR	PR-57/19
OBJEKT, JOONISE NIMETUS		EASSALU III LIIVAKARJÄÄR		GRAAFILINE LISA	
		KORRASTATUD MAA PLAAN		3	
				KUUPÄEV	
				25.02.2019	
Mäebüroo Nord OÜ		Pärnu mnt 232, 11314 Tallinn	Telefon: 6 139 810	MTR, reg. nr. EEG000221	
Margus Kukk		E-mail: info@maeburoo.ee	GSM 50 86 101	BAASKAARDI NR	
				5331	
VORMISTAS		TELLUA		MOOTKAVA	
Prit Koppel		AS YIT Eesti		1:1000	
		Pärnu mnt 102b, 11312 Tallinn		0 5 10 20m	