


TINGMÄRGID

- Kinnistu piir
- Projekteeritud tee servajooned
- Projekteeritud kõnnitee ab-katend Tüüp 4
- Projekteeritud kruuskatendi taastamine Tüüp 7
- Projekteeritud haljasalade murukate
- Projekteeritud hoiatav taktiline kivisillutis (mummukivi, värvus helehall)
- Projekteeritud murunõlv
- Likvideeritavad objektid
- Ümbertõstetavad objektid
- Projekteeritud tänavavalgusti mast ja konsool, LED valgusti

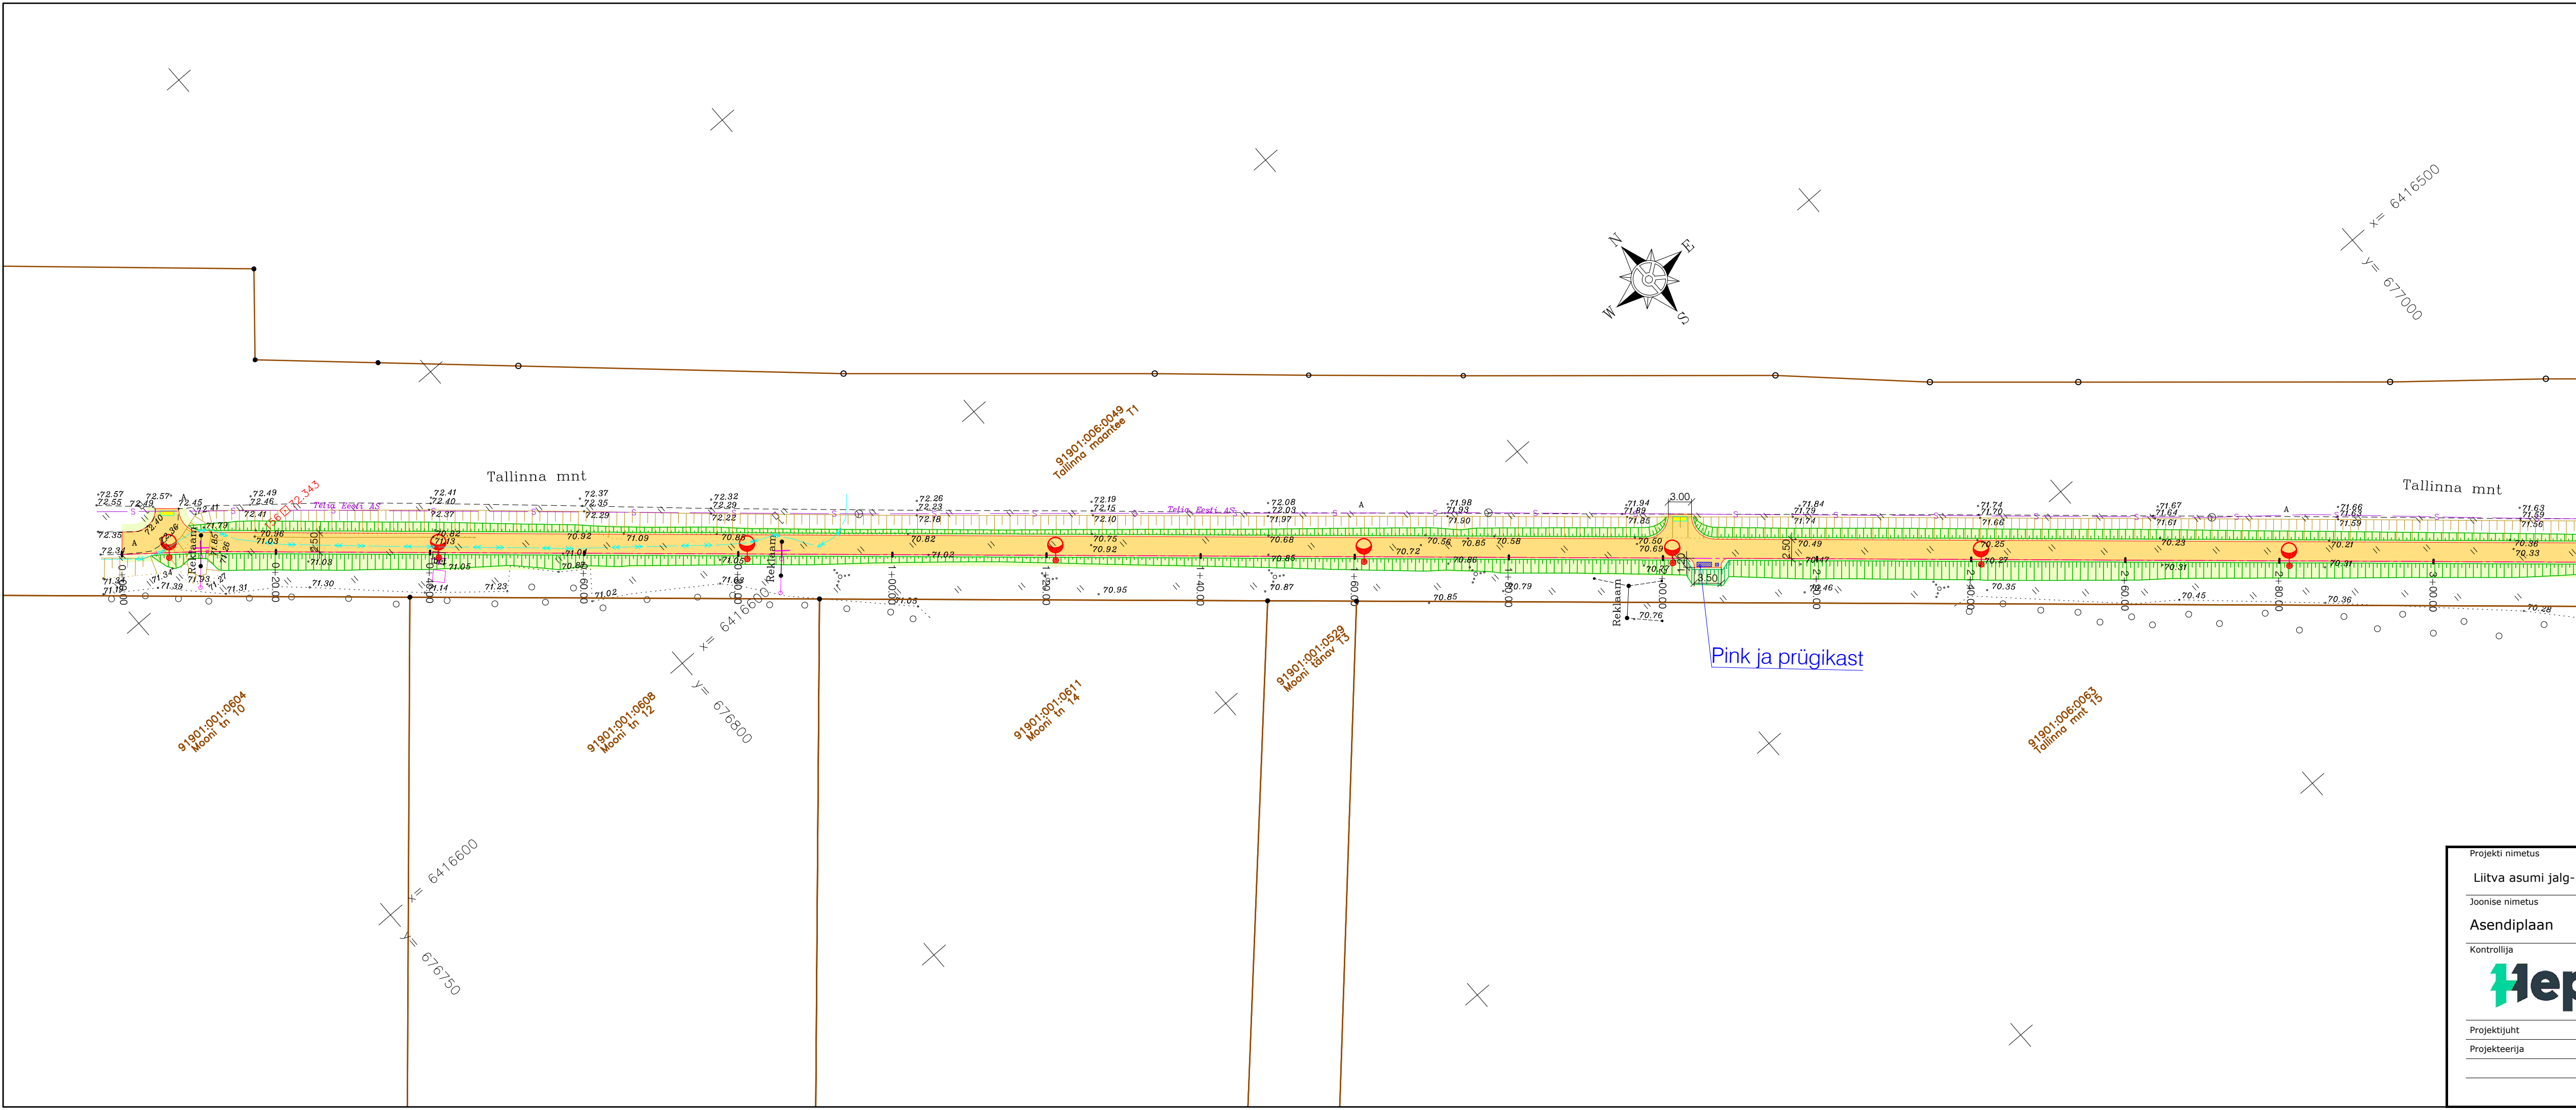

Pink ja prügikast

Projekti nimetus				
Litva asumi jalg- ja jalgrattatee eelprojekt				
Joonise nimetus				
Asendiplaan				
Kontrollija		Hepta Group Energy 00 Meelese 2/1 12618 TALLINN EESTI Tel: +372 5179698 info@hepta.ee		Tellija Võru Linnavalitsus, Juri tn 11, Võru 65608 +372 785 0901 info@voru.ee
Projekti juht	Rauno Rüütel		Staadium	EP
Projekteerija	Rauno Rüütel		Kuupäev	
			07.01.2026	
		Möötkava		Projekti nr
		1:500		25224
				Joonise nr
				TL-4-02-4